

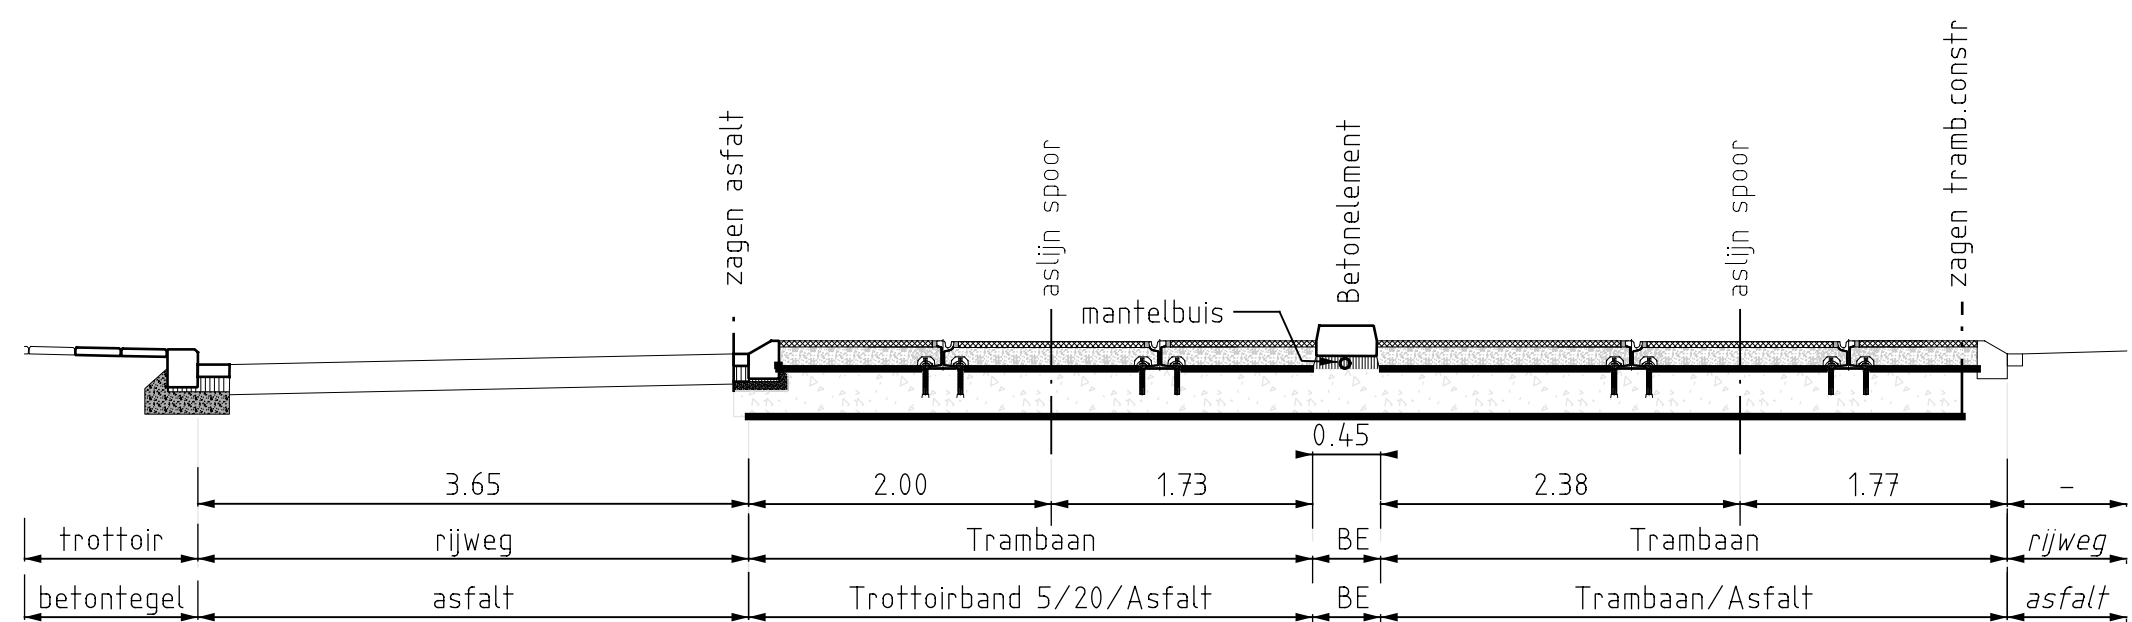


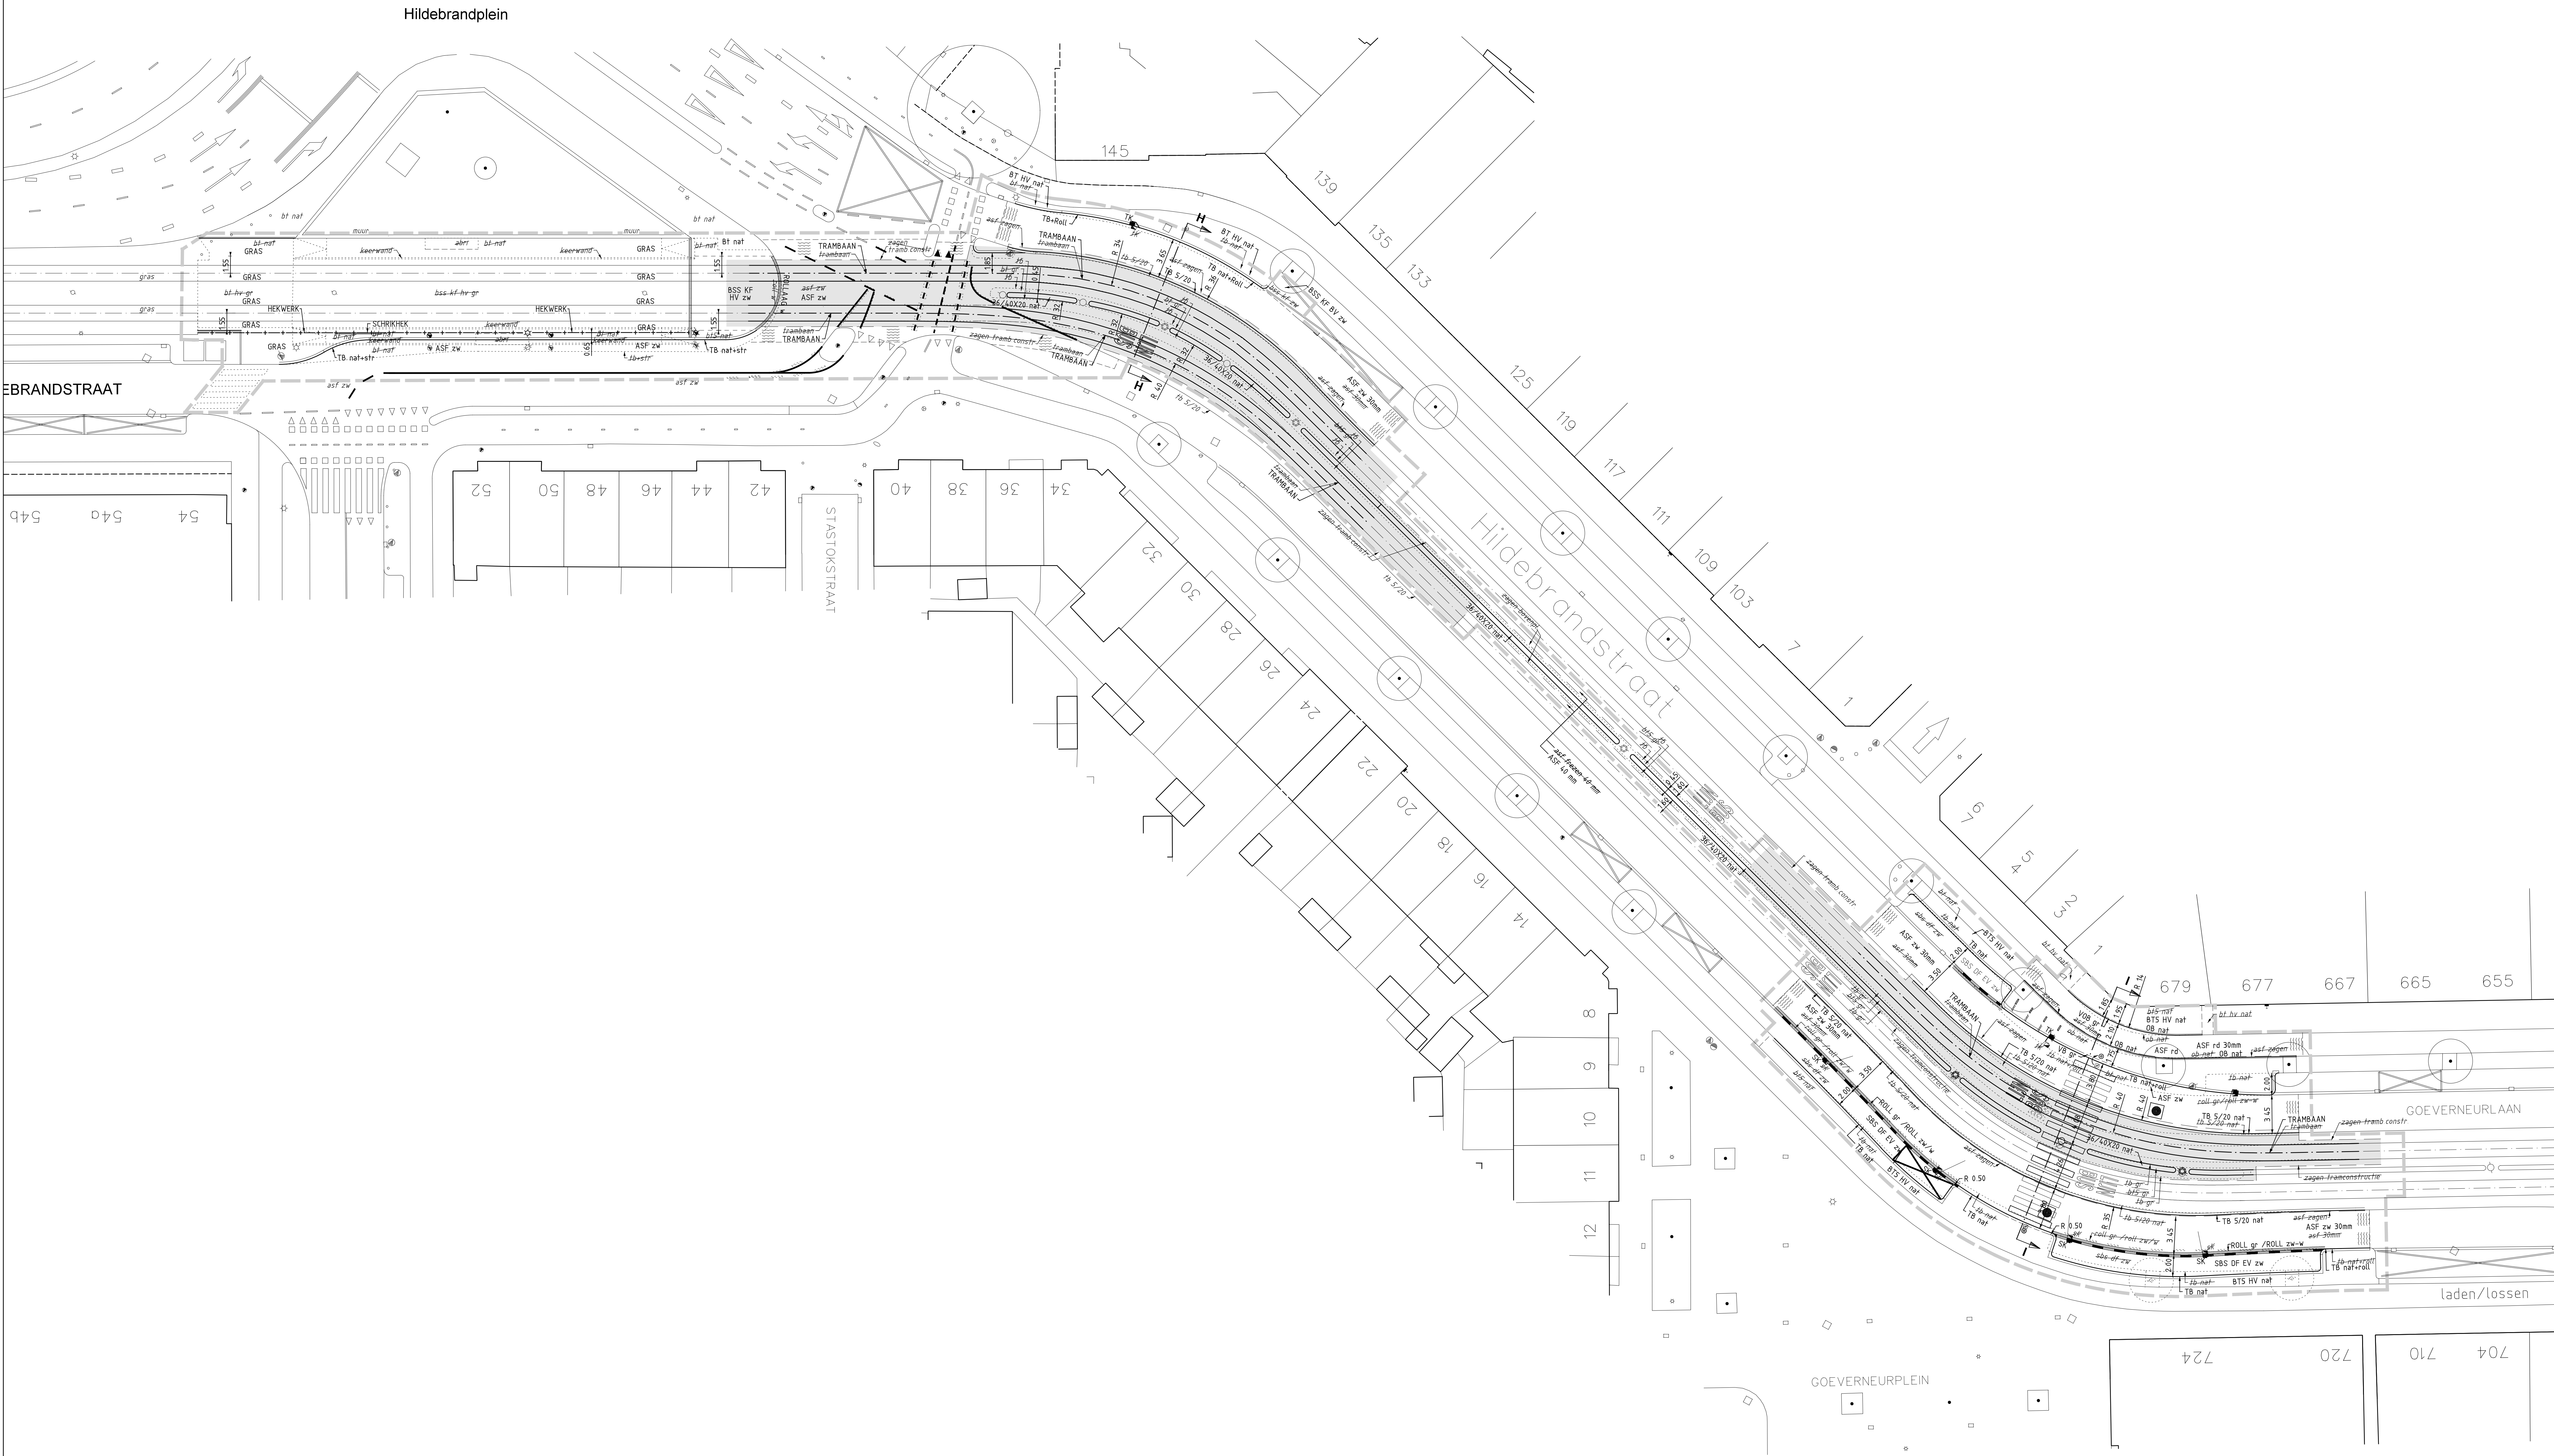

Doorsnede H-H
Schaal 1:50

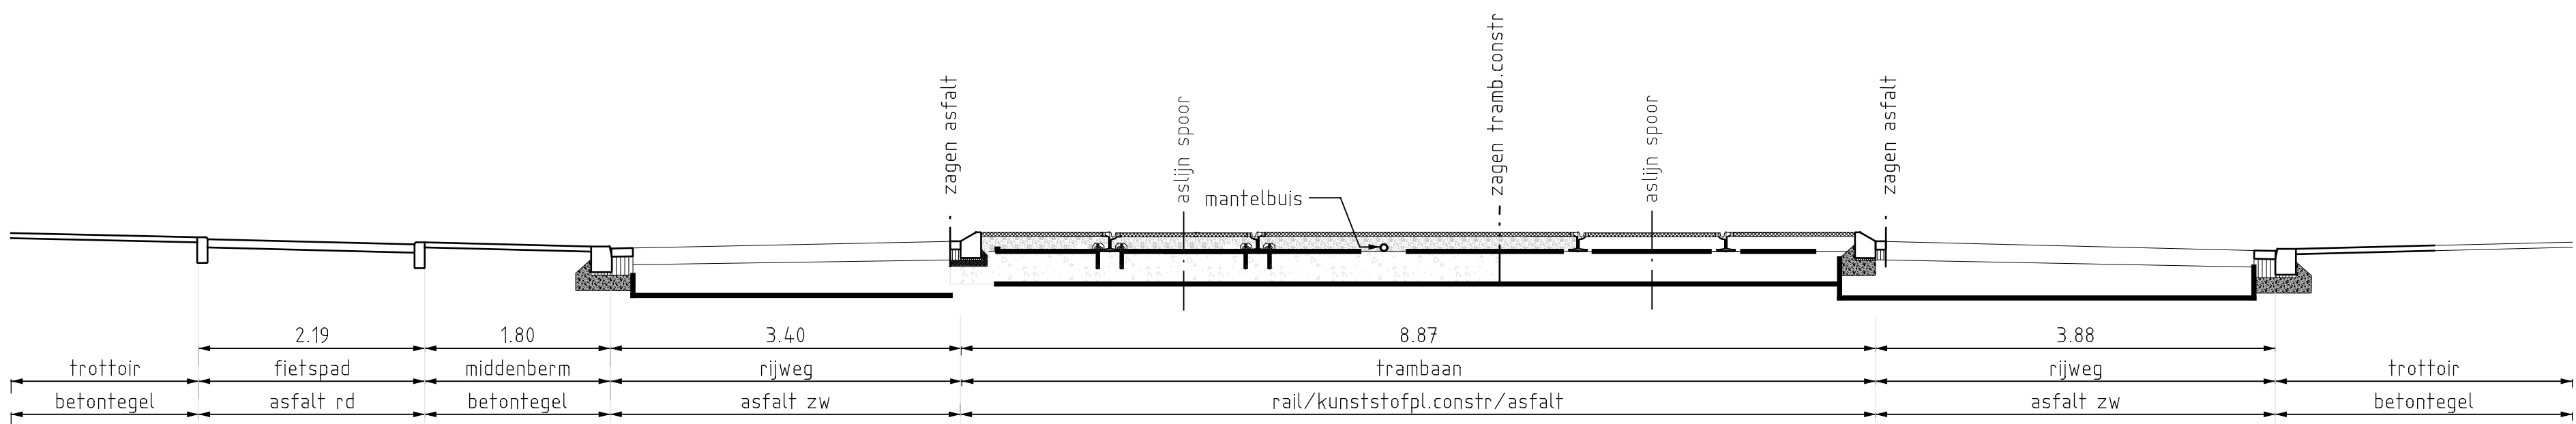

Doorsnede I-I
Schaal 1:50

Wijz.	Datum	Status	Opmerkingen
3	15-08-21	Concept	Blad is ongewijzigd
Confr.	Tekenaar	Projectleider	Afdelingshoofd
Naam	sbdob2p	sbdob2p	sbdob2p
Datum	20-07-2021	20-07-2021	20-07-2021



INTHR
Tramlijn 16M; Hildebrandstraat; civiel
Besteksteking

Opdrachtgever:	GDH DSO Verkeer	Project e.v.:	R. van der Kooij	Besteknummer:	2021.762.019	Afdeling	Blad	Wijz.
Projectleider:	P. Dobbe	Schaal:	1:200 - 1:50	Formaat:	A0	CTV	9 / 10	3
Ontwerper:	J. Weij	Maten in:	m	Projectnummer:	95025415	Documentnummer:	95025415-INTHR-CTV-BE-003	
Tekenaar:	K.C. Hyman	Hoogtematen in meters t.o.v. NAP						