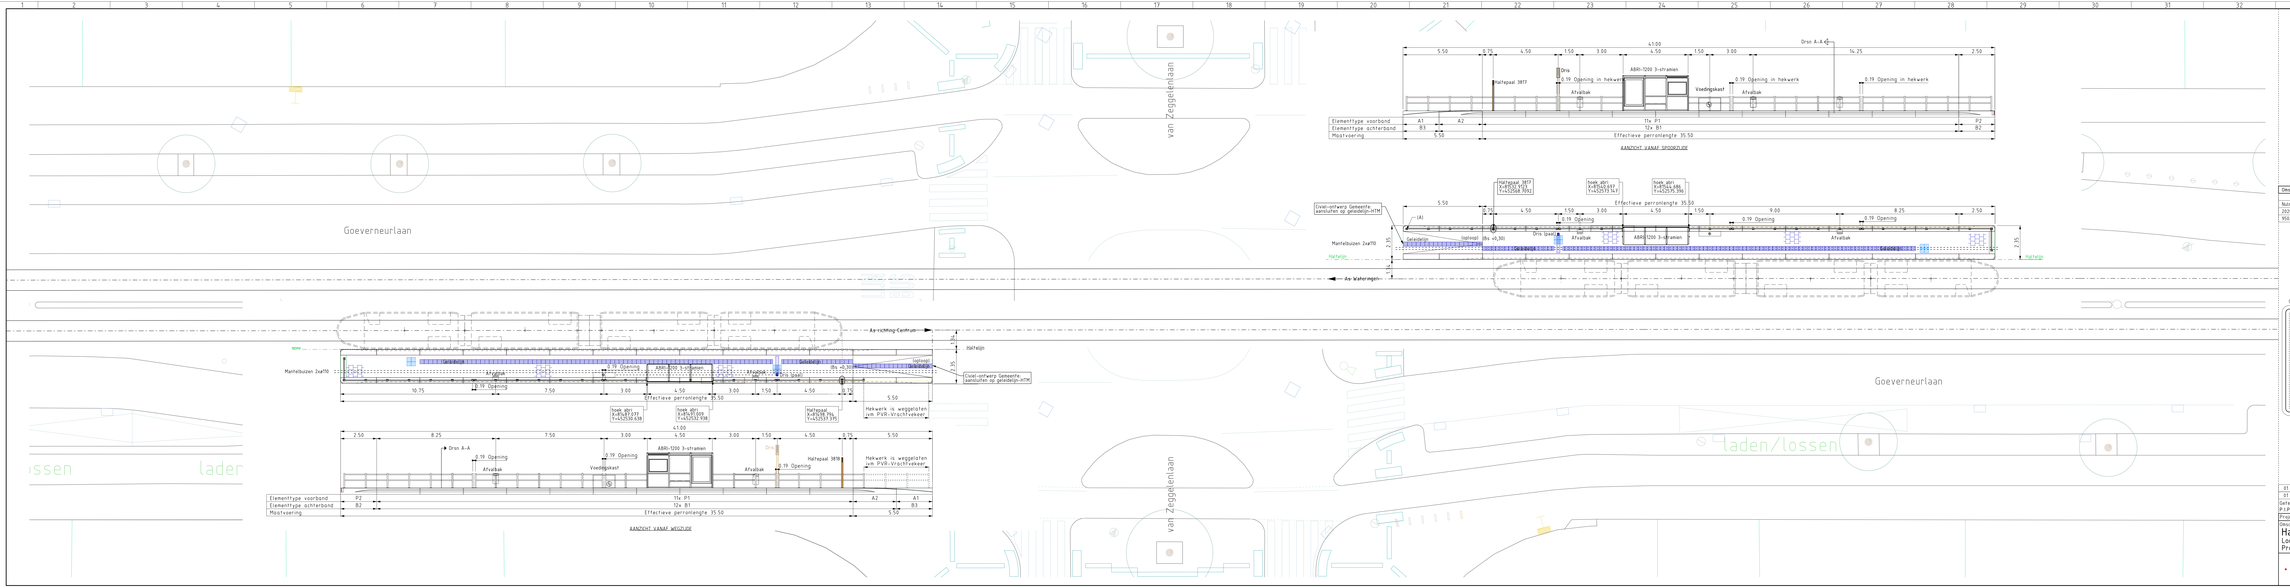

Omschrijving	Doc.nr	Rev.
Nulmeting tussen station Moerwijk en Jonckbloetplein - maart 2020	LM030647	00
2020075L1MN-Peuleina-=FEDERT UO Hildebrandstraat	HV030871	02
9501429-MRRFS-VER-SO-005 Plof halte van Zeggelenlaan var 3 handhaven perrons 20200602	VK030878	00