


 

LEGENDA

BESTAANDE SITUATIE

 Bestaande hoogte in meters t.o.v. NAP op basis van grondwerk bestek.

 Bestaand talud

NIJEUWE SITUATIE

ONDERGRONDSE SITUATIE

 Nieuw NUTS tracé (zie detail)

HOOGTE

 Puutdieselhoogte in meters t.o.v. NAP

 B.O.B. hoogte in meters t.o.v. NAP

 Houtpaal m diameter

 Transportleiding

 Stromingsleiding

 inspectiepunt

 Puutput

HOOGTE

 Puutdieselhoogte in meters t.o.v. NAP

 B.O.B. hoogte in meters t.o.v. NAP

 Houtpaal m diameter

 Transportleiding

 Stromingsleiding

 inspectiepunt

 Puutput

HOOGTE

 Nieuwe straatkolk (zie detail)

 - Uitstroon voorzien van PE/PP andendius afdekbeschermer bij transportleiding kleiner dan Ø250mm.

 - Uitstroon voorzien van uitstroompip bij transportleiding Ø250mm en groter (zie detail).

 HMA vafersproei, exacte locatie in het werk te bepalen (zie detail)

 DWA uitlegger, exacte locatie in het werk te bepalen

BOVENGRONDSE SITUATIE

 Nieuwe naaldvlzhoogte in meters t.o.v. NAP

 Nieuwe bouwpelzhoogte in meters t.o.v. NAP

 Kavelnummer

 Kadastrale grens

 Rooilijn

 Afschot in dwarsrichting

 B.S.S., KF, blokverband, kleur: grijs

 Kantopsluiting d.m.v. rollaag B.S.S., KF, kleur: grijs (zie detail)

 Polgoet B.S.S., KF, kleur: grijs, 6 strek, hart rijkbaan (zie detail)

 Polgoet B.S.S., KF, kleur: grijs, 6 strek, zijkant rijkbaan (zie detail)

 Goot van grasbetonstenen (zie detail)

 Zwarte grond met annotatie m3, dikte: 0,10 m (zie detail)

 Bonengrandzaat N met annotatie m3, dikte: 0,10 m (zie detail)

 TGS anti vorstscherm

OVERZICHT BESTEKTEKENNINGEN

TENNENNUMMER

OMSCHRIJVING

5000-TE-WEG-BE-0001 Situatie: Perceel A, blad 1

5000-TE-WEG-BE-0002 Situatie: Perceel A, blad 2

5000-TE-WEG-BE-0003 Situatie: Perceel A, blad 3

5000-TE-WEG-BE-0004 Situatie: Perceel A, blad 4

5000-TE-WEG-BE-0005 Situatie: Perceel A, blad 5

5000-TE-WEG-BE-0006 Situatie: Perceel A, blad 6

5000-TE-WEG-BE-0007 Situatie: Perceel B, blad 1

5000-TE-WEG-BE-0008 Situatie: Perceel B, blad 2

5000-TE-WEG-BE-0009 Situatie: Perceel B, blad 3

5000-TE-WEG-BE-0010 Situatie: Perceel B, blad 4

5000-TE-WEG-BE-0011 Situatie: Perceel B, blad 5

5000-TE-WEG-BE-0012 Situatie: Perceel B, blad 6

5000-TE-WEG-BE-0013 Situatie: Afbrengen dekafas buiten projectgebied fase 1

5000-TE-WEG-BE-0014 Situatie: Afbrengen dekafas buiten projectgebied fase 1


OPMERKINGEN

- Platen in meters.

- Hoogtelaten in meters t.o.v. NAP.

- Breedte maatvoering verharding is afgeleid. Verharding aanbrengen op steenmaat.

OVERZICHT

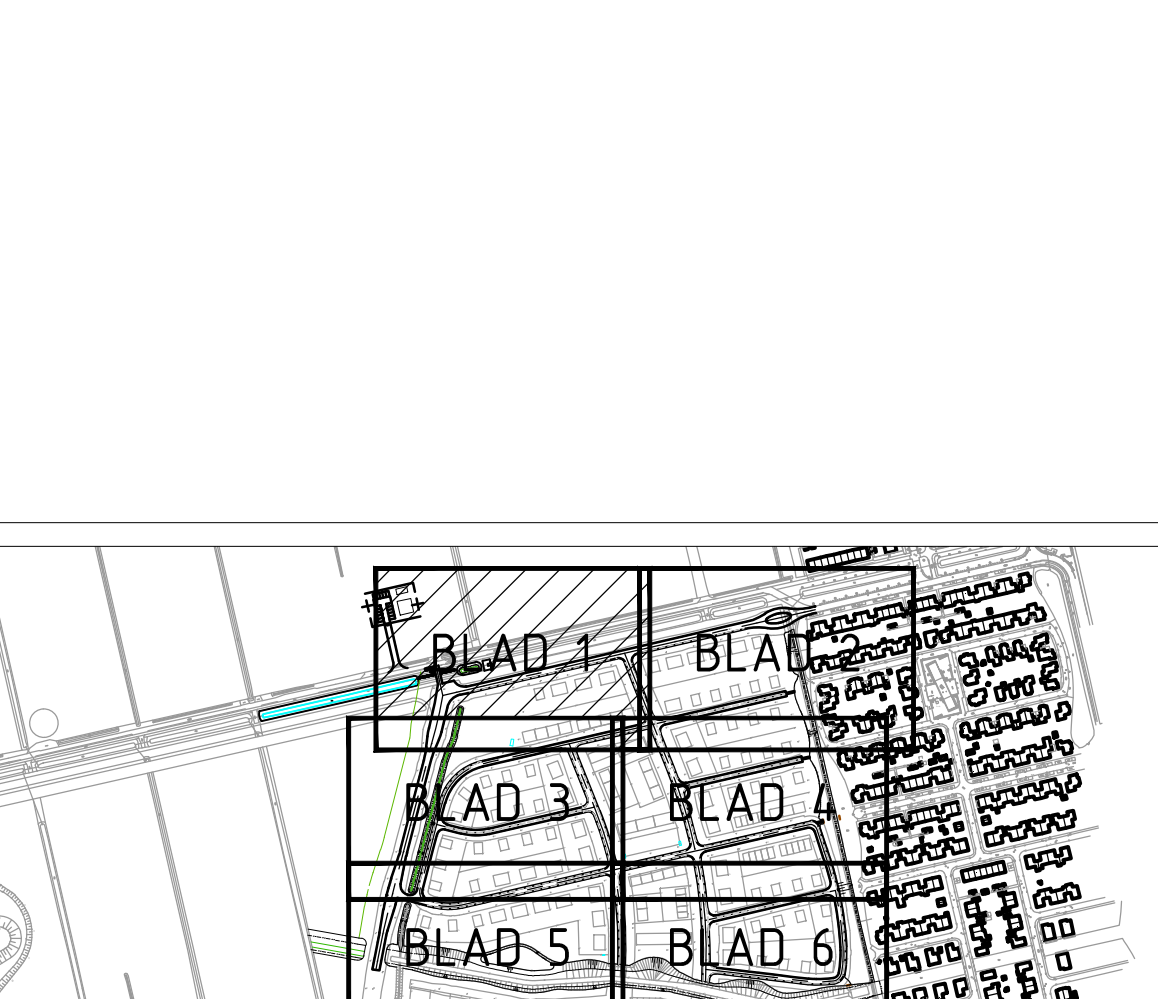

OVERZICHT

