SLUIT AAN OP BLAD 1

SLUIT AAN OP BLAD 5

SITUATIE
Schaal 1:250

LEGENDA

BESTAANDE SITUATIE

- Bestaande hoogte in meters t.o.v. NAP op basis van grondwerk bestek.
- Bestaand talud

NIEUWE SITUATIE

ONDERGRONDSE SITUATIE

- Nieuw NUTS tracé (zie detail)
- Putdekselhoogte in meters t.o.v. NAP; B.O.B. hoogte in meters t.o.v. NAP; Materiaal en diameter; Transportleiding; Stroomrichting; Inspectieput; Put nummer — Nieuw HWA riool (voorbeeld: 11.60 / 31_7026)
- Putdekselhoogte in meters t.o.v. NAP; B.O.B. hoogte in meters t.o.v. NAP; Materiaal en diameter; Transportleiding; Stroomrichting; Inspectieput; Put nummer — Nieuw DWA riool (voorbeeld: 11.58 / 38_6037)
- H — Nieuwe straatkolk (zie detail)
- Uitstroom voorzien van PE/PP eindbuis taludbescherner bij transportleiding kleiner dan Ø250mm.
- Uitstroom voorzien van uitstroomput bij transportleiding Ø250mm en groter (zie detail).
- HWA waterspuwer, exacte locatie in het werk te bepalen (zie detail)
- DWA uitlegger, exacte locatie in het werk te bepalen

BOVENGRONDSE SITUATIE

- Nieuwe maaiveldhoogte in meters t.o.v. NAP
- P+12.40+ — Nieuwe bouwpeilhoogte in meters t.o.v. NAP
- 22 — Kavelnummer
- Kadastrale grens
- Rooilijn
- 2.00% — Afschot in dwarsrichting
- B.S.S.; K.F.; blokverband; kleur: grijs
- Kantopsluiting d.m.v. rollaag B.S.S.; K.F.; kleur: grijs (zie detail)
- Molgoot B.S.S.; K.F.; kleur: grijs; 6 strek, hart rijbaan (zie detail)
- Molgoot B.S.S.; K.F.; kleur: grijs; 6 strek, zijkant rijbaan (zie detail)
- Goot van grasbetonstenen (zie detail)
- (0.80) — Zwarte grond met annotatie m3; dikte: 1.0 m (zie detail)
- (1.0) — Bonengranulaat N met annotatie m3; dikte: 1.0 m (zie detail)
- TGS anti wortelscherm

OVERZICHT BESTEKTEKENINGEN

TEKENINGNUMMER	OMSCHRIJVING
5080-TE-WEG-BE-1001	Situatie; Perceel A; blad 1
5080-TE-WEG-BE-1002	Situatie; Perceel A; blad 2
5080-TE-WEG-BE-1003	Situatie; Perceel A; blad 3
5080-TE-WEG-BE-1004	Situatie; Perceel A; blad 4
5080-TE-WEG-BE-1005	Situatie; Perceel A; blad 5
5080-TE-WEG-BE-1006	Situatie; Perceel A; blad 6
5080-TE-WEG-BE-1007	Situatie; Perceel B; blad 1
5080-TE-WEG-BE-1008	Situatie; Perceel B; blad 2
5080-TE-WEG-BE-1009	Situatie; Perceel B; blad 3
5080-TE-WEG-BE-1010	Situatie; Perceel B; blad 4
5080-TE-WEG-BE-1011	Situatie; Perceel B; blad 5
5080-TE-WEG-BE-1012	Situatie; Perceel B; blad 6
5080-TE-WEG-BE-1013	Dwarsprofielen en Details
5080-TE-WEG-BE-1014	Situatie; Aanbrengen dukers buiten projectgebied fase 1

OPMERKINGEN

1. Maten in meters.
2. Hoogtematen in meters t.o.v. NAP.
3. Breedte maatvoering verharding is afgerond. Verharding aanbrengen op steenmaat.

OVERZICHT

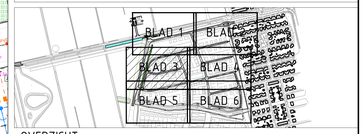

Wijz.	Aard der wijziging	Datum	Get.	Dec.
1.0				
2.0				
3.0				
4.0				

Tauw

Tauw bv is gevestigd in
Amsterdam – Assen – Deventer
Eindhoven – Enschede – Leeuwarden
Rotterdam – Utrecht
www.tauw.nl

Opdrachtgever
Gemeente Assen

Project
Bouwrijpbestek Kloosterakker Fase 1

Onderdeel
Situatie
Perceel 1, blad 3

Documentnummer 1275080-TE-WEG-BE-1001

Getek.	PDI	Datum	08-09-2021
Gec.	HVK	Schaal	1:250
Vrijgave	HPA		
Projectnummer		Status	Formaat
1275080	Blad 3 van 14	DEFINITIEF 1.0	841X1410

P:\NLZEV\TP\1275080\ACAD\tek\1275080-TE-WEG-BE-1001-1006.dwg