


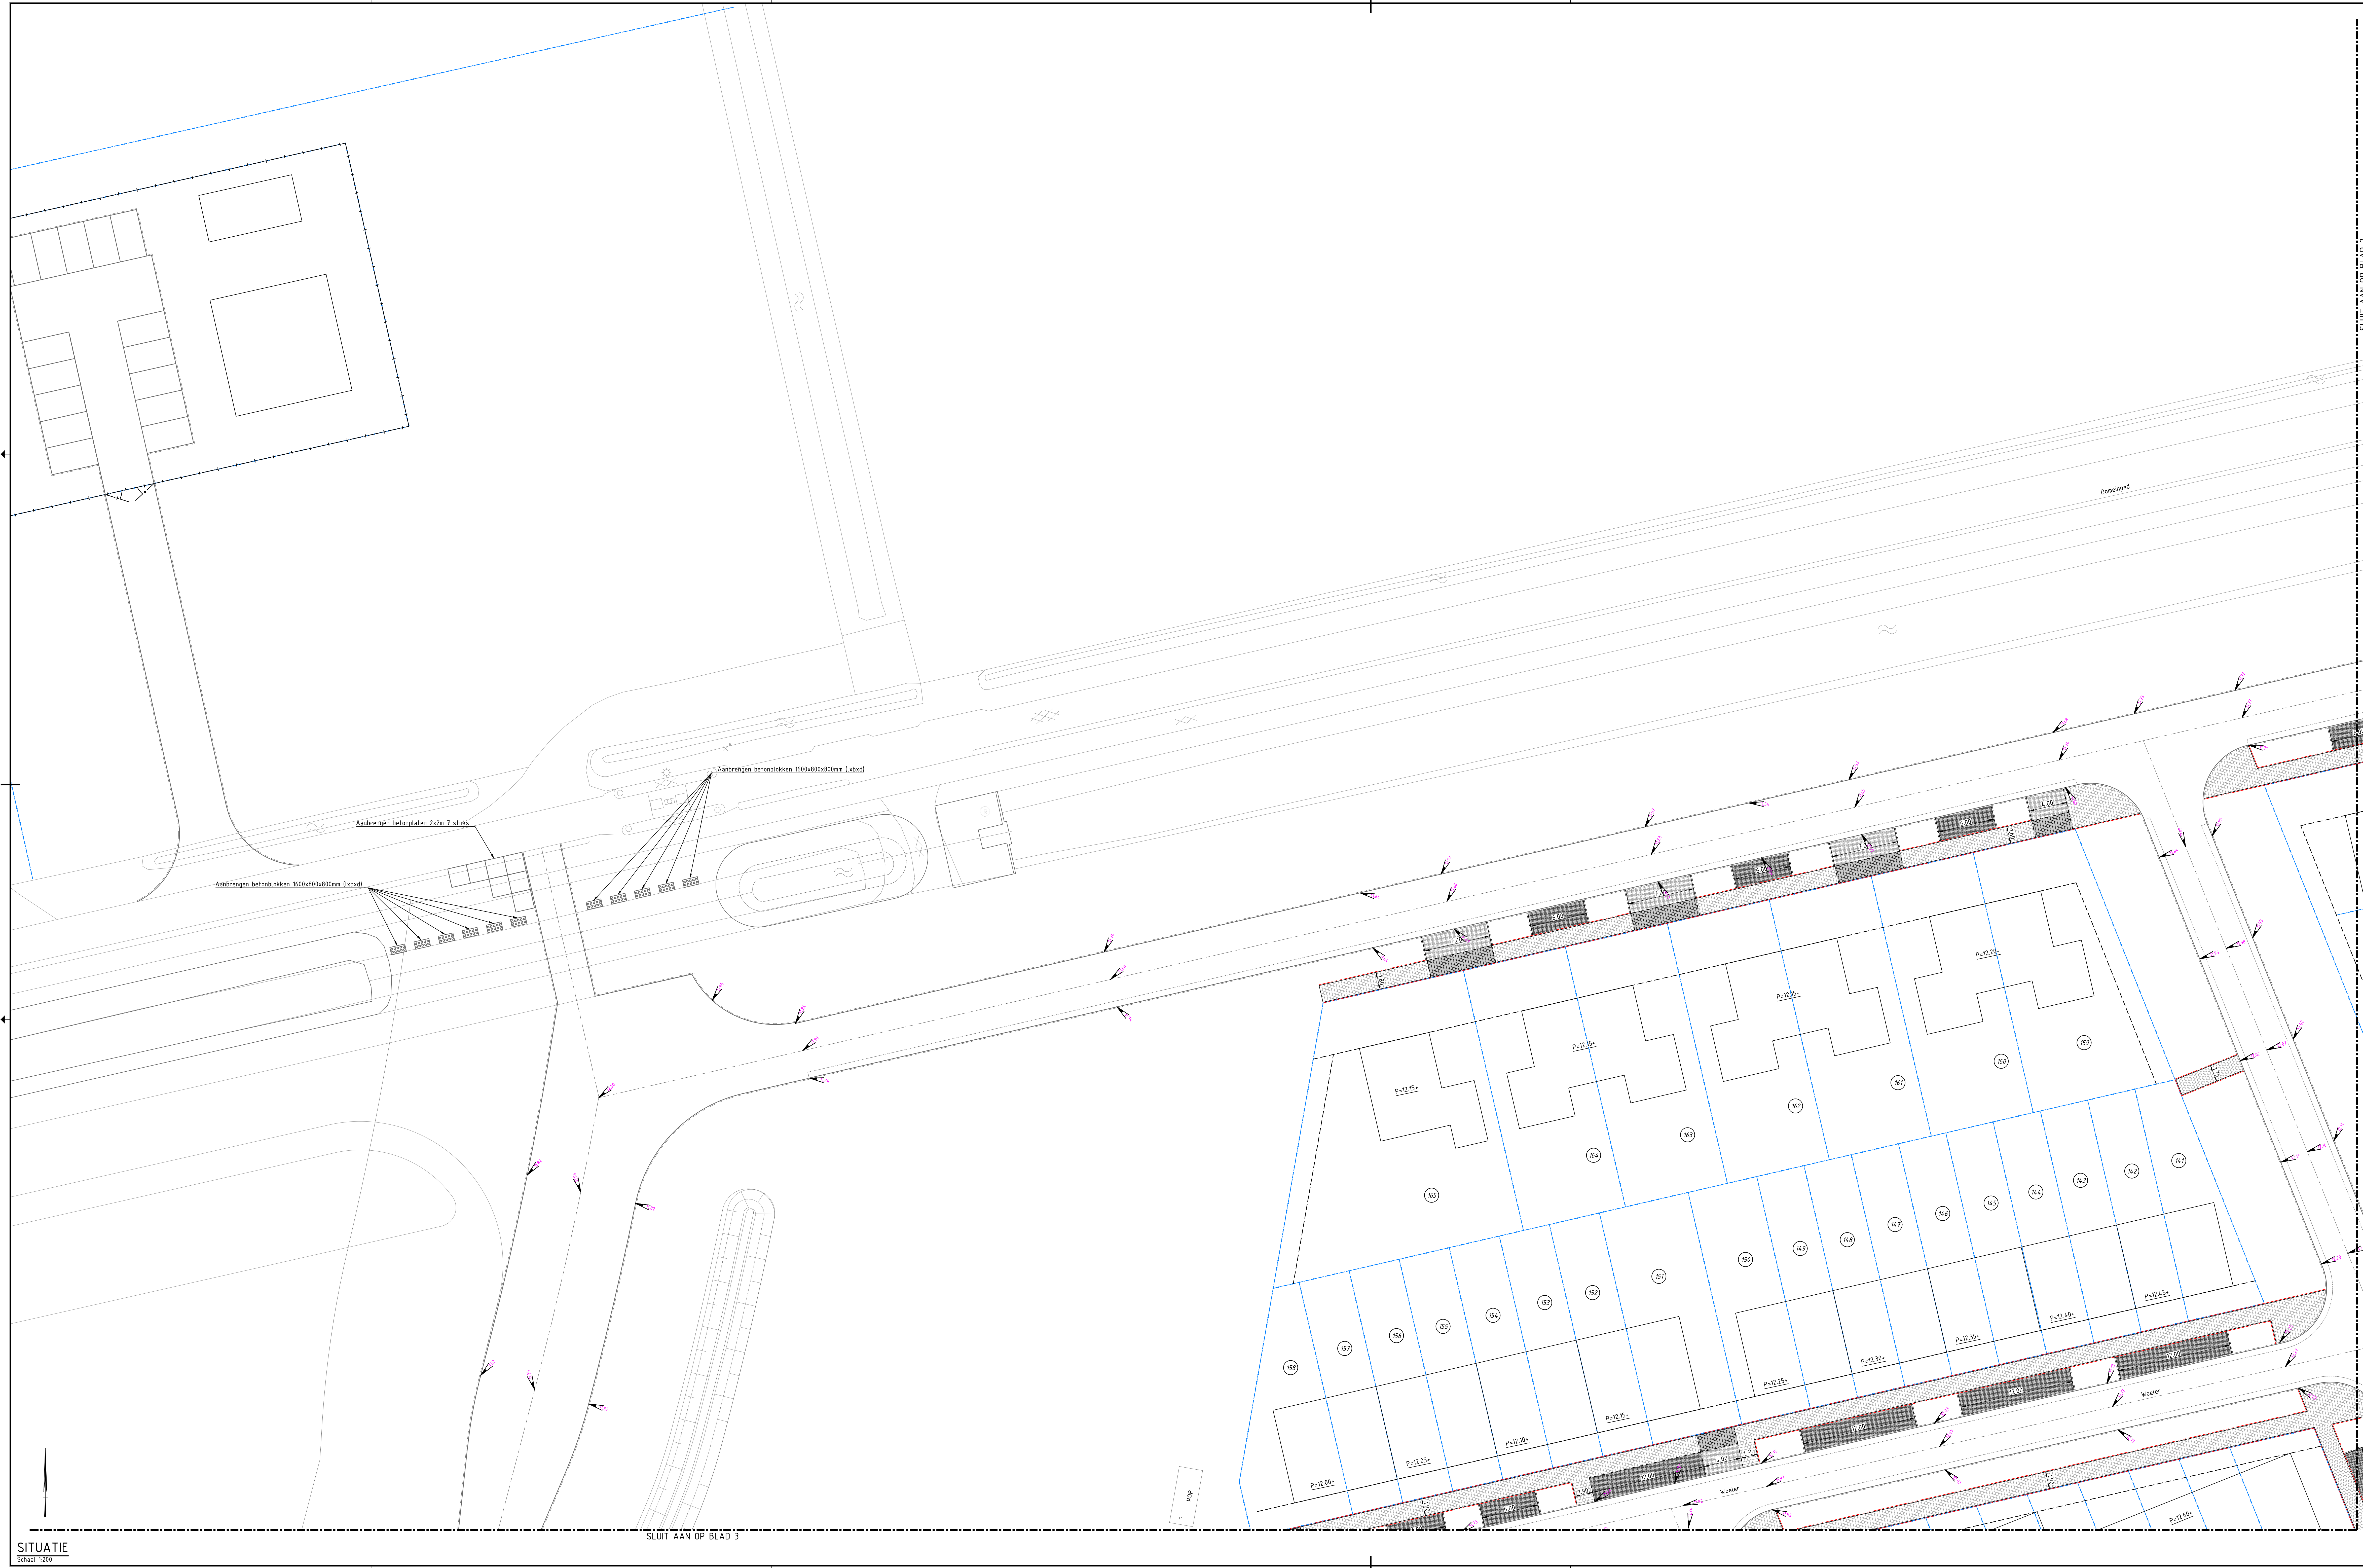

SITUATIE
Schaal 1:200

Bestaande hoogte in meters t.o.v. NAP

Bestaand talud

Nieuwe situatie

BOVENGRONDE SITUATIE

Betontegels 300x300x45mm, halfsteenvoerband, Kleur: Hanzewart 1036 of gelijkwaardig t.b.v. voetpaden (zie detail)

Betontegels 300x300x60mm, halfsteenvoerband, Kleur: Hanzewart 1036 of gelijkwaardig t.p.v. ertsen (zie detail)

B.S.S., K.F., Blokverband t.b.v. parkeervakken (zie detail)

B.S.S., K.F., Blokverband t.b.v. ertsen (zie detail)

Kantopsluiting d.m.v. rollaag B.S.S., K.F., Kleur: grijs

Kantopsluiting d.m.v. opsluitband 80x200mm, Kleur: grijs

Kadastrale grens

Rooilijn

Bouwpetscheiding

Nieuwe naaielhoogte in meters t.o.v. NAP

Nieuwe bouwpeelhoogte in meters t.o.v. NAP

Kavelnummer

OVERZICHT BESTEKTEKENINGEN

TEKENINGNUMMER

OMSCHRIJVING

5080-TE-WEG-BE-1001 Situatie: Perceel 1, blad 1

5080-TE-WEG-BE-1002 Situatie: Perceel 1, blad 2

5080-TE-WEG-BE-1003 Situatie: Perceel 1, blad 3

5080-TE-WEG-BE-1004 Situatie: Perceel 1, blad 4

5080-TE-WEG-BE-1005 Situatie: Perceel 1, blad 5

5080-TE-WEG-BE-1006 Situatie: Perceel 2, blad 1

5080-TE-WEG-BE-1007 Situatie: Perceel 2, blad 2

5080-TE-WEG-BE-1008 Situatie: Perceel 2, blad 3

5080-TE-WEG-BE-1009 Situatie: Perceel 2, blad 4

5080-TE-WEG-BE-1010 Situatie: Perceel 2, blad 5

5080-TE-WEG-BE-1011 Situatie: Perceel 2, blad 6

5080-TE-WEG-BE-1012 Situatie: Perceel 2, blad 7

5080-TE-WEG-BE-1013 Situatie: Perceel 2, blad 8

5080-TE-WEG-BE-1014 Situatie: Perceel 2, blad 9

OPMERKINGEN

Tijdens uitvoeren werkzaamheden perceel 2 waterspuwers handhaven, tijdelijke goot opstellen en vervoeren naar depot.

Maten in meters.

Hoogtematen in meters t.o.v. NAP.

Breedte naarvering verharding is afgerond. Verharding aanbrengen op steenmaat.

OVERZICHT		M1		Aard der wijziging		Datum		Gef.	