## SITUATIE

Schaal 1:200

# LEGENDA

## BESTAANDE SITUATIE

- Bestaande hoogte in meters t.o.v. NAP
- Bestaand talud

## NIEUWE SITUATIE

BOVENGRONDSE SITUATIE

- Betontegels 300x300x45mm; halfsteenverband; kleur: Hanzezwart 1036 of gelijkwaardig t.b.v. voetpaden (zie detail)
- Betontegels 300x300x60mm; halfsteenverband; kleur: Hanzezwart 1036 of gelijkwaardig t.p.v. inritten (zie detail)
- B.S.S.; K.F.; Blokverband t.b.v. parkeervakken (zie detail)
- B.S.S.; K.F.; Blokverband t.b.v. inritten (zie detail)
- Kantopsluiting d.m.v. rollaag B.S.S.; K.F.; kleur: grijs
- Kantopsluiting d.m.v. opsluitband 80x200mm.; kleur: grijs
- Kadastrale grens
- Rooilijn
- Bouwpeilscheiding
- 12.49 Nieuwe maaiveldhoogte in meters t.o.v. NAP
- P=12.40+ Nieuwe bouwpeilhoogte in meters t.o.v. NAP
- 22 Kavelnummer

## OVERZICHT BESTEKTEKENINGEN

| TEKENINGNUMMER | OMSCHRIJVING |
|---|---|
| 5080-TE-WEG-BE-1001 | Situatie; Perceel 1; blad 1 |
| 5080-TE-WEG-BE-1002 | Situatie; Perceel 1; blad 2 |
| 5080-TE-WEG-BE-1003 | Situatie; Perceel 1; blad 3 |
| 5080-TE-WEG-BE-1004 | Situatie; Perceel 1; blad 4 |
| 5080-TE-WEG-BE-1005 | Situatie; Perceel 1; blad 5 |
| 5080-TE-WEG-BE-1006 | Situatie; Perceel 1; blad 6 |
| 5080-TE-WEG-BE-1007 | Situatie; Perceel 2; blad 1 |
| 5080-TE-WEG-BE-1008 | Situatie; Perceel 2; blad 2 |
| 5080-TE-WEG-BE-1009 | Situatie; Perceel 2; blad 3 |
| 5080-TE-WEG-BE-1010 | Situatie; Perceel 2; blad 4 |
| 5080-TE-WEG-BE-1011 | Situatie; Perceel 2; blad 5 |
| 5080-TE-WEG-BE-1012 | Situatie; Perceel 2; blad 6 |
| 5080-TE-WEG-BE-1013 | Dwarsprofielen en Details |
| 5080-TE-WEG-BE-1014 | Situatie; Aanbrengen duikers buiten projectgebied fase 1 |

## OPMERKINGEN

- Tijdens uitvoeren werkzaamheden perceel 2 waterspuwers handhaven. tijdelijke goot opnemen en vervoeren naar depot.
- Maten in meters.
- Hoogtematen in meters t.o.v. NAP.
- Breedte maatvoering verharding is afgerond. Verharding aanbrengen op steenmaat.

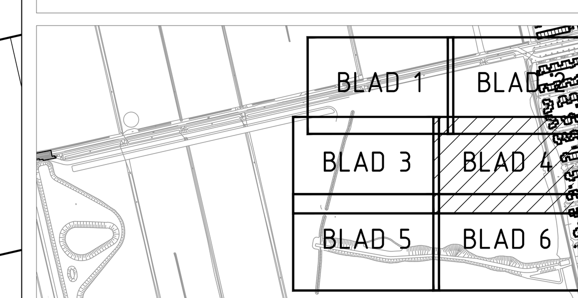


## OVERZICHT

| Wijz. | Aard der wijziging | Datum | Get. | Gec. |
|---|---|---|---|---|
| 1.0 | | | | |
| 2.0 | | | | |
| 3.0 | | | | |
| 4.0 | | | | |

Tauw

Tauw bv is gevestigd in
Amsterdam - Assen - Deventer
Eindhoven - Enschede - Leeuwarden
Rotterdam - Utrecht
www.tauw.nl

Opdrachtgever
Gemeente Assen

Project
Bouwrijpbestek Kloosterakker Fase 1

Onderdeel
Situatie
Perceel 2; blad 10

Documentnummer 1275080-TE-WEG-BE-1010

| | | | |
|---|---|---|---|
| Getek. PDI<br>Gec. HVN<br>Vrijgave HFK | | Datum 08-07-2021<br>Schaal 1:200 | |
| Projectnummer 1275080 | Blad 10 van 14 | Status DEFINITIEF 1.0 | Formaat 841X1470 |

Y:\NLDEV1\P\1275080\CAD\DWG\1275080-TE-WEG-BE-1007-1012.dwg