SITUATIE
Schaal 1:200

LEGENDA

BESTAANDE SITUATIE

- Bestaande hoogte in meters t.o.v. NAP
- Bestaand talud

NIEUWE SITUATIE

BOVENGRONDSE SITUATIE

- Betontegels 300x300x45mm, halfsteenverband; kleur: Hanzezwart 1036 of gelijkwaardig t.b.v. voetpaden (zie detail)
- Betontegels 300x300x60mm, halfsteenverband; kleur: Hanzezwart 1036 of gelijkwaardig t.p.v. inritten (zie detail)
- B.S.S.; K.F.; Blokverband t.b.v. parkeervakken (zie detail)
- B.S.S.; K.F.; Blokverband t.b.v. inritten (zie detail)
- Kantopsluiting d.m.v. rollaag B.S.S.; K.F.; kleur: grijs
- Kantopsluiting d.m.v. opsluitband 80x200mm.; kleur: grijs
- Kadastrale grens
- Rooilijn
- Bouwpeilscheiding
- Nieuwe maaiveldhoogte in meters t.o.v. NAP
- P=12.40+ Nieuwe bouwpeilhoogte in meters t.o.v. NAP
- (22) Kavelnummer

OVERZICHT BESTEKTEKENINGEN

TEKENINGNUMMER	OMSCHRIJVING
5080-TE-WEG-BE-1001	Situatie; Perceel 1; blad 1
5080-TE-WEG-BE-1002	Situatie; Perceel 1; blad 2
5080-TE-WEG-BE-1003	Situatie; Perceel 1; blad 3
5080-TE-WEG-BE-1004	Situatie; Perceel 1; blad 4
5080-TE-WEG-BE-1005	Situatie; Perceel 1; blad 5
5080-TE-WEG-BE-1006	Situatie; Perceel 1; blad 6
5080-TE-WEG-BE-1007	Situatie; Perceel 2; blad 1
5080-TE-WEG-BE-1008	Situatie; Perceel 2; blad 2
5080-TE-WEG-BE-1009	Situatie; Perceel 2; blad 3
5080-TE-WEG-BE-1010	Situatie; Perceel 2; blad 4
5080-TE-WEG-BE-1011	Situatie; Perceel 2; blad 5
5080-TE-WEG-BE-1012	Situatie; Perceel 2; blad 6
5080-TE-WEG-BE-1013	Dwarsprofielen en Details
5080-TE-WEG-BE-1014	Situatie; Aanbrengen dukers buiten projectgebied fase 1

OPMERKINGEN

- Tijdens uitvoeren werkzaamheden perceel 2 waterspuwers handhaven. tijdelijke goot opnemen en vervoeren naar depot.
- Maten in meters.
- Hoogtematen in meters t.o.v. NAP.
- Breedte maaiveoering verharding is afgerond. Verharding aanbrengen op steenmaat.

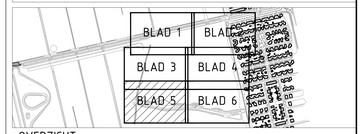

OVERZICHT

Wijz.	Aard der wijziging	Datum	Gct	Gzn
10				
20				
30				
40				

Tauw

Tauw bv is gevestigd in
Amsterdam - Assen - Deventer
Eindhoven - Enschede - Leeuwarden
Rotterdam - Utrecht
www.tauw.nl

Opdrachtgever
Gemeente Assen

Project
Bouwrijpbestek Kloosterakker Fase 1

Onderdeel
Situatie
Perceel 2; blad 11

Documentnummer 1275080-TE-WEG-BE-1011

Getek.	PD	Datum	08-07-2021
Gec.	HVN		
Vrijgave	HFK	Schaal	1:200
Projectnummer		Status	Formaat
1275080	Blad 11 van 14	DEFINITIEF 1.0	841X1470

F:\ALGEMEEN\P-O\1275080\CAD\DWG\1275080-TE-WEG-BE-1001-1014.dwg