PROJECT	CONTRACT 2-ROMPEDRAINAGE RUBQUE 2016-110701
PROJECT NR.	2016-110701-RUBQUE-ROMPEDRAINAGE
OBJECT	BEMANINGSWERKEN VAN DER TORRE (DE NOORDPLAS)
OPDRACHTGever	WALLEN VERVE BAMBT

Avveco de Bondt

Definitief 28-1-2021

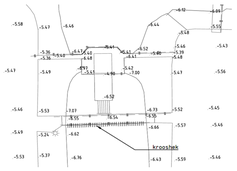

VAN DER TORRE (DE NOORDPLAS)

Niet op schaal in de lengte richting

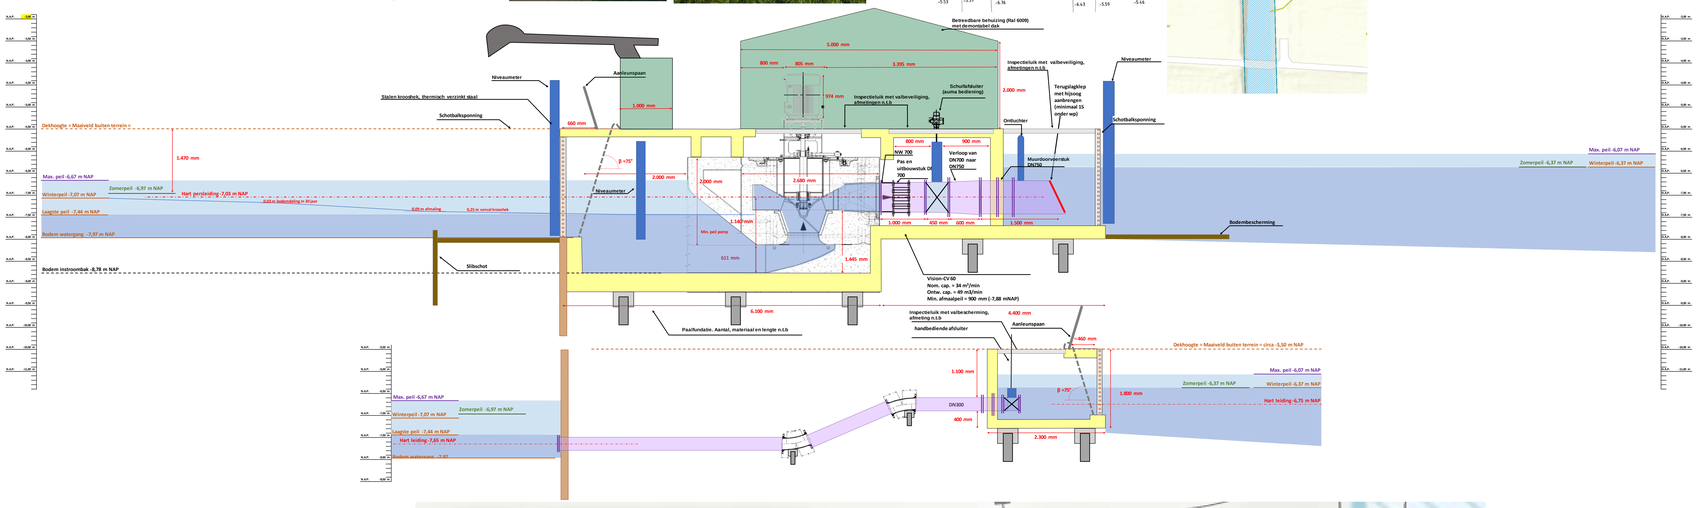

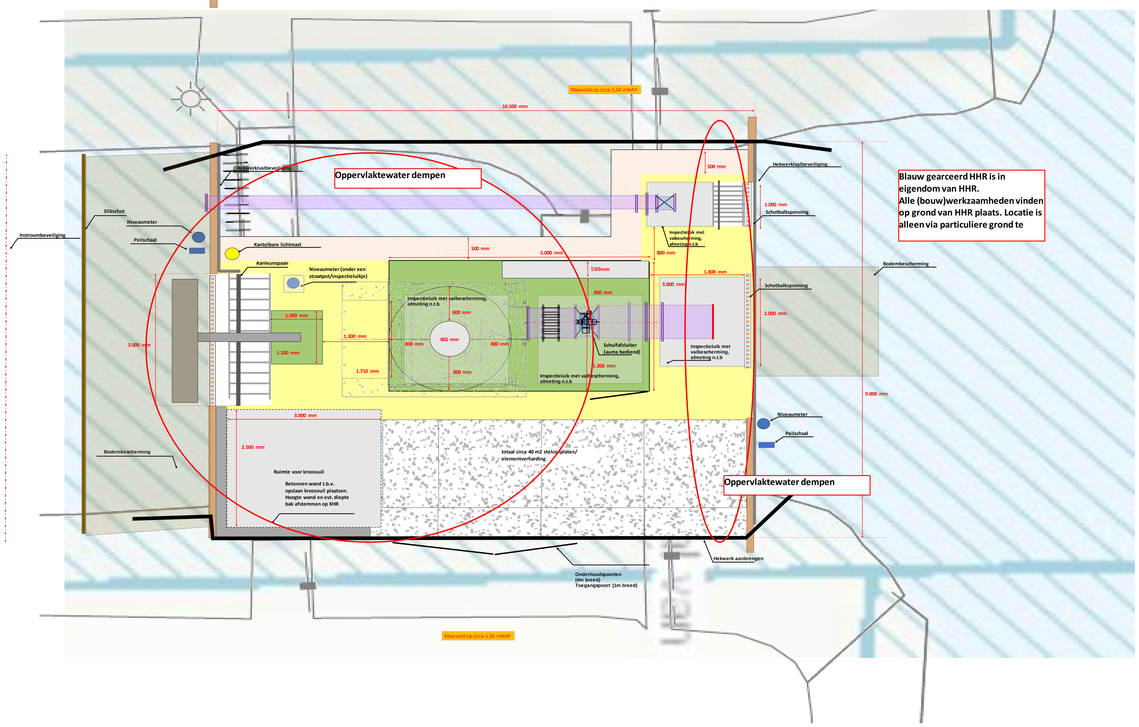

Blauw gearceerd HHR is in eigendom van HHR.
Alle (bouw)werkzaamheden vinden op grond van HHR plaats. Locatie is alleen via particuliere grond te