
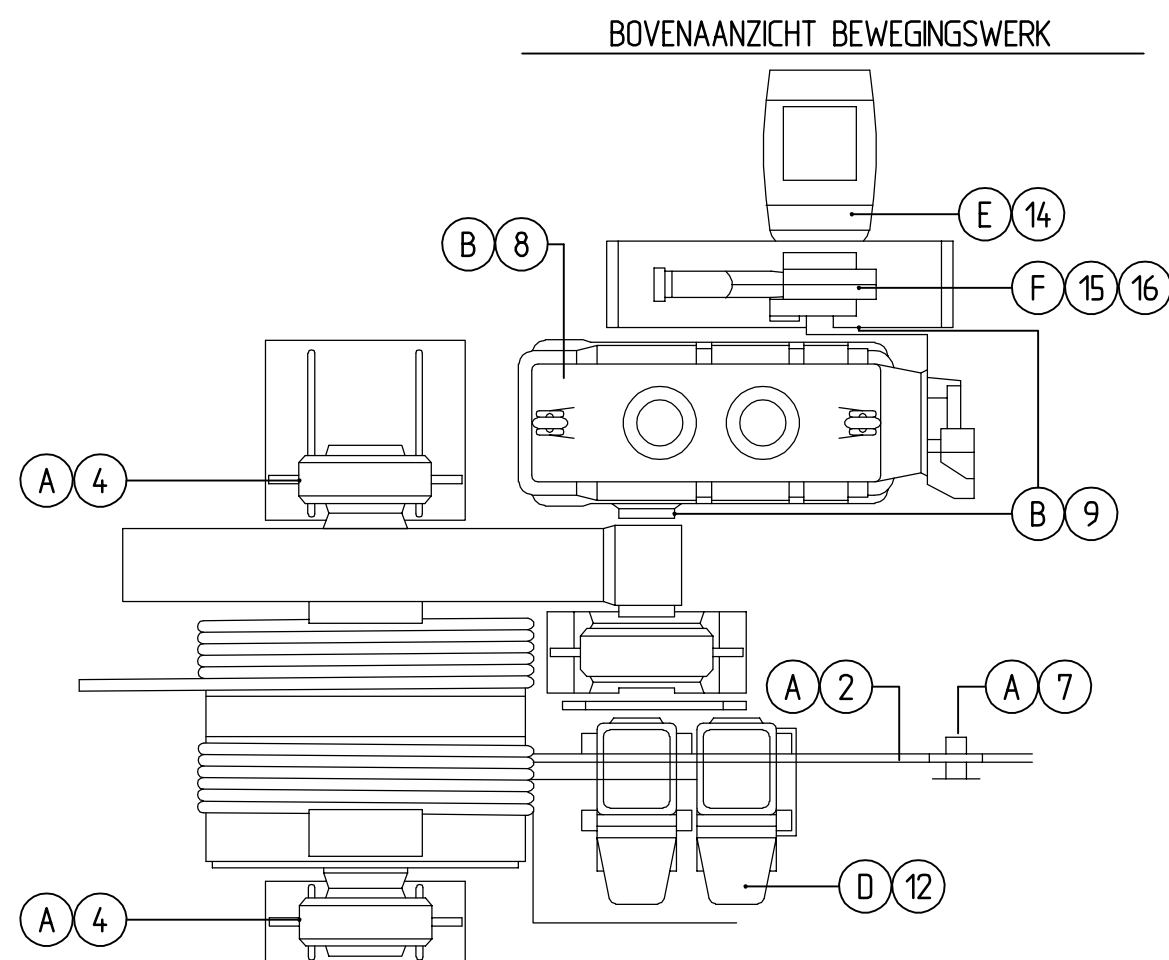
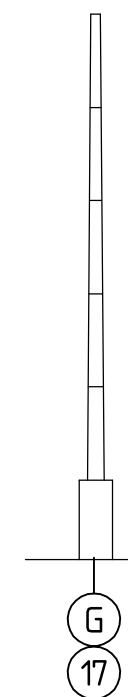
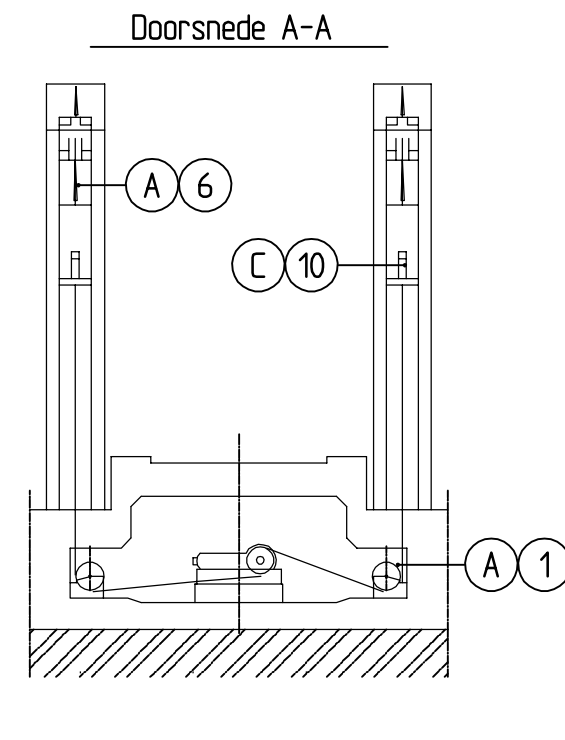
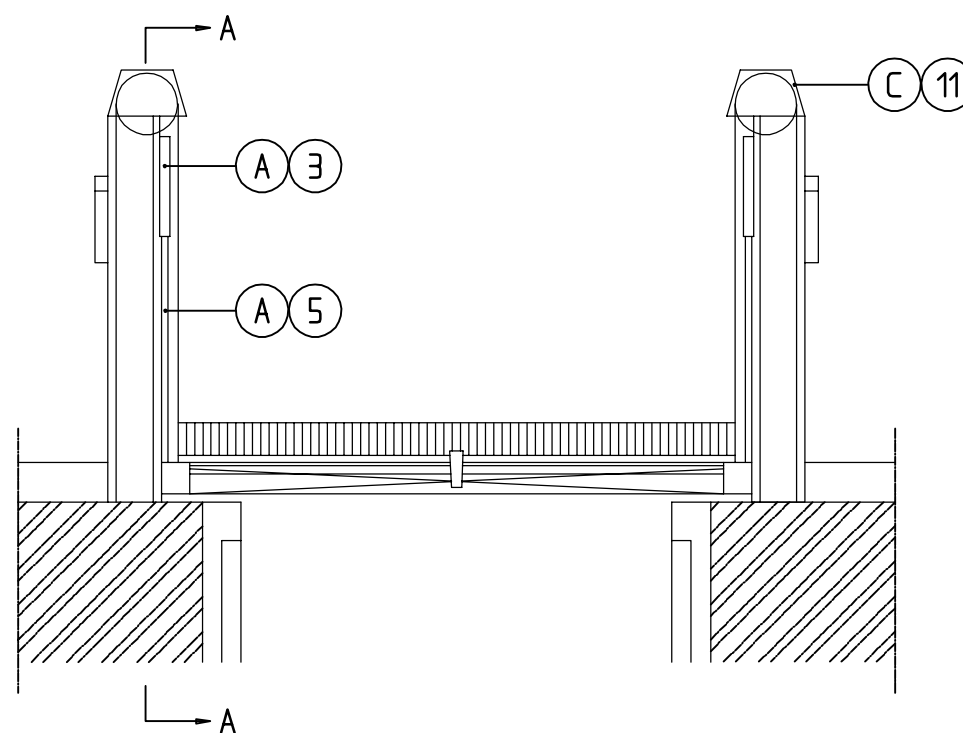


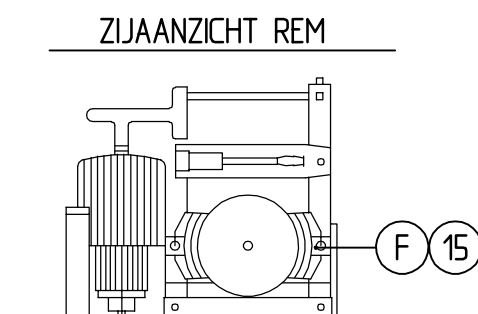

Ministerie van Verkeer en Waterstaat
Directoraat-Generaal Rijkswaterstaat
Directie Noord-Brabant

E.W.D.
2002

Dieze.
Smeerschema hefbrug Engelen.

getekend	gecontr.	accoord	gewijzigd
GC 04-12-02	JvB 05-12-02	BOS 06-12-02	A
schaal n.v.t.		bestek nr. NB 5650	
in 2 bladen, blad nr. 1			
formaat A3	tekeningnummer NBDW200248049		

file naam 0248049.dwg