


Relations between the main DCS components RoCa

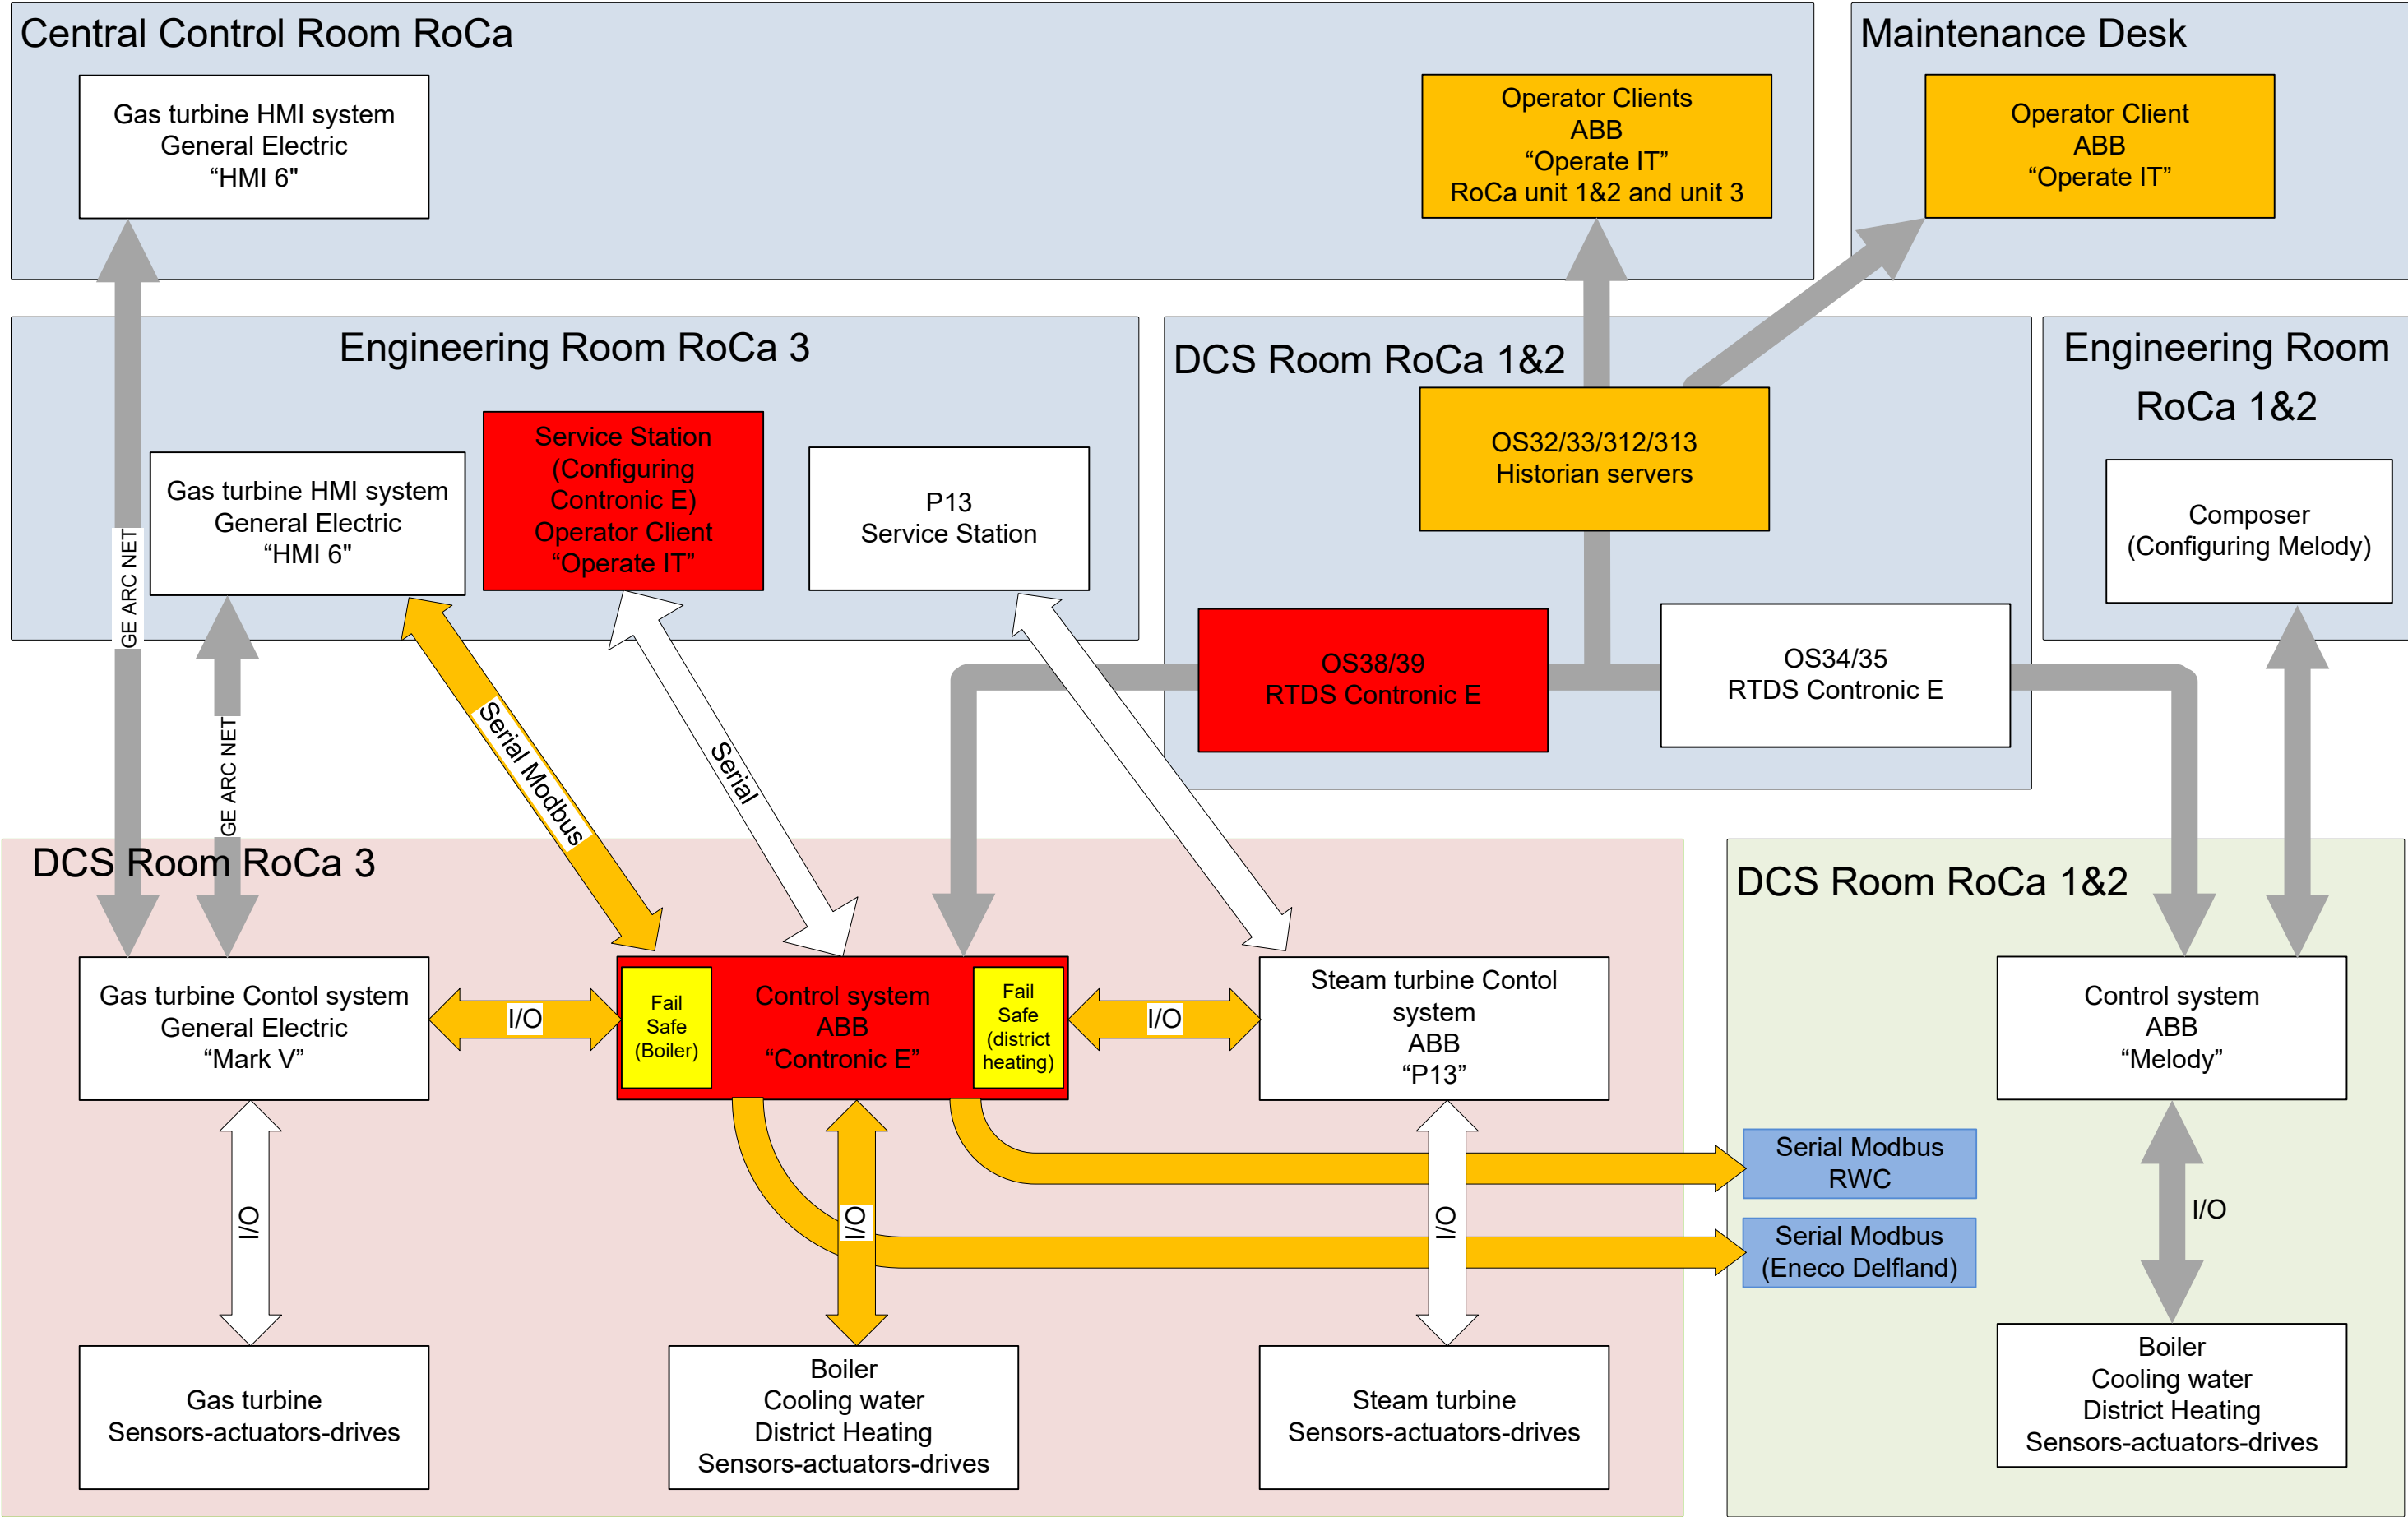

Verwendend seines Inhalts in diesem Dokument und in der Information, die in diesem Dokument enthalten ist, ist Uniper nicht verantwortlich. Wir übernehmen keine Haftung für die Richtigkeit der Informationen. Die Informationen sind ohne unsere ausdrückliche Zustimmung verboten. © Uniper

For this document and the data presented herein, Uniper is not responsible. We reserve all rights in this document and in the information contained therein. Reproduction, use or disclosure to third parties without express authority is strictly forbidden. © Uniper

Affected by the Migration Affected by the Migration Partially affected Not Affected by the Migration

Naam	Peter Zuidam
Afdeling	Engineering
Datum	21-06-2021

Overview DCS RoCa

CONFIDENTIAL To be used inside Uniper only

UNIPER Benelux N.V.

Drwg.-No.: RETROFIT CONTRONIC E.VSDX	Sheet: 3
	Total Sh.: 8