

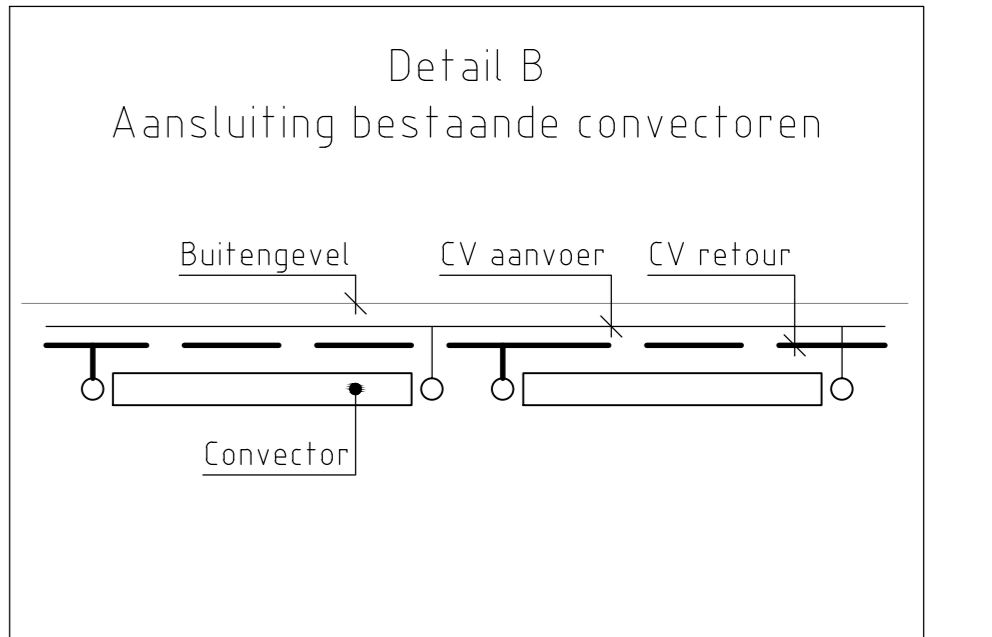


- RENVOL**
- CV-aanvoering
 - CV-retourleiding
 - GW-aanvoering
 - GW-retourleiding
- CV en GW**
- Leidingen
 - = DNSI: gelaste stalen draadpijp NEN 3257
 - DNSI: naadloos stalen vlampijp NEN 2323 verbindingen middels lassen
 - Isolatie GW: Thermisch-minerale wol afwerking alufolie
 - Isolatie CV: Dampdicht - Armaflex AF
 - Bestaande CV-leidingen overgenomen van de bestaande revisietekeningen, en geïntegreerd in de bestaande situatie
- Lucht**
- Kanalen: Sendzimir verzinkt plaatstaal
 - Brandkleppen: Trox
 - Volumereglers: kanalenleverancier
- Symbolen**
- Atzugroef; Fabr. Solid Air; Type: RRV0
 - Regelklep t.b.v. luchtkanaal
 - Brandklep t.b.v. luchtkanaal
 - Tweewegafsluiter
 - Kogelkraan
 - Inregelafsluiter
 - Maatvoering hartlijn vanuit vloer
 - Diameter = maatvoering hartlijn vanuit vloer
 - Maatvoering hartlijn vanuit onderkast beton

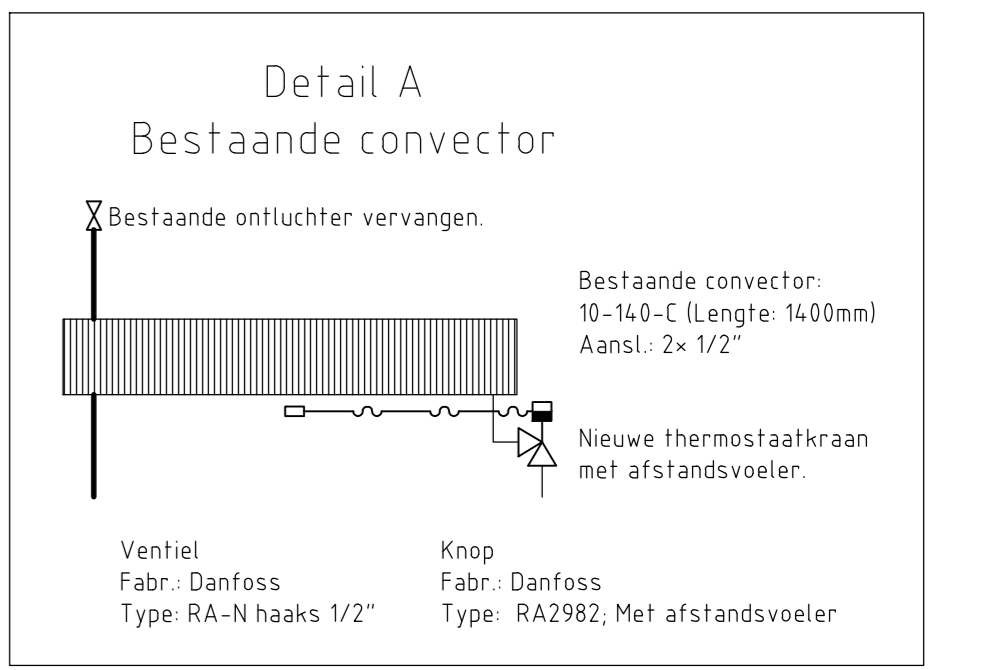

Stuklijst Roosters (gehele verdieping)

Aantal	Fabriek	Type	Afmeting	Diameter	Kleur
18	Solid Air	WTHA00	225x125		RAL9006
2	Solid Air	WTHA00	225x75		RAL9006
2	Trox	RFD		ø250mm	RAL9010
1	Trox	RFD		ø200mm	RAL9010
6	Solid Air	WUCKV0	315x115		Sendzimir verz.
4	N.f.b.	N.f.b.	N.f.b.		RAL 9011
2	N.f.b.	N.f.b.	N.f.b.		RAL 9011

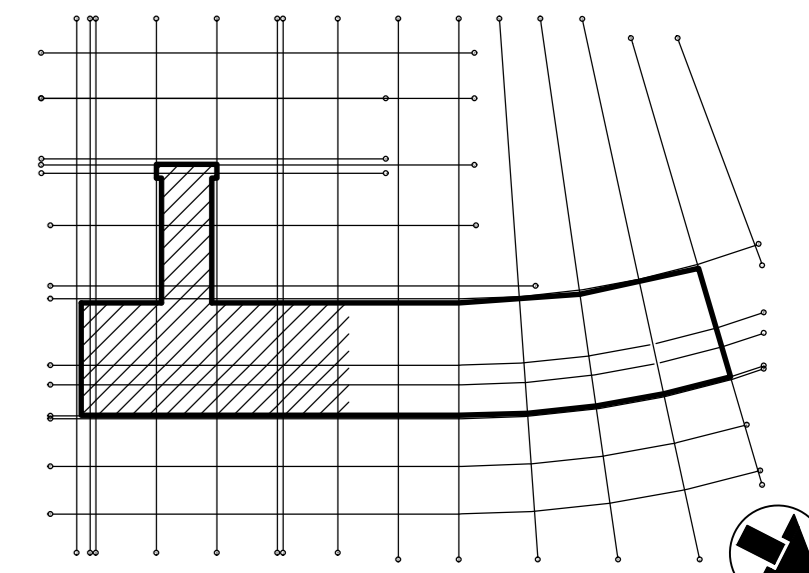

REVISIE

De Bloay - Van den Bogaard Raadgevende Ingenieurs B.V.
 Westlaak 35 302 XD Rotterdam Nederland
 Telefoon: 010-2751701 Fax: 010-4208860
 Website: www.bloay.nl E-mail: bloay@bloay.nl

Project: Grafisch Lyceum Fase 2

Opdrachtgever: Werkhuigkundige installatie; LB & CV
 4e verdieping; As 29-23 / Ce-Ke

Datum: 15/04/2015
 Versie: 01

unica installatietechniek
 Fabrikant: 200
 Postcode: 1026
 Adres: 1026
 Telefoon: 020-283770
 Telefax: 020-283770
 E-mail: info@unica.nl

WPG-04-2-01