



BIJ STEIL TALUD AANSLUITEN OP ONDERWATER TALUD.

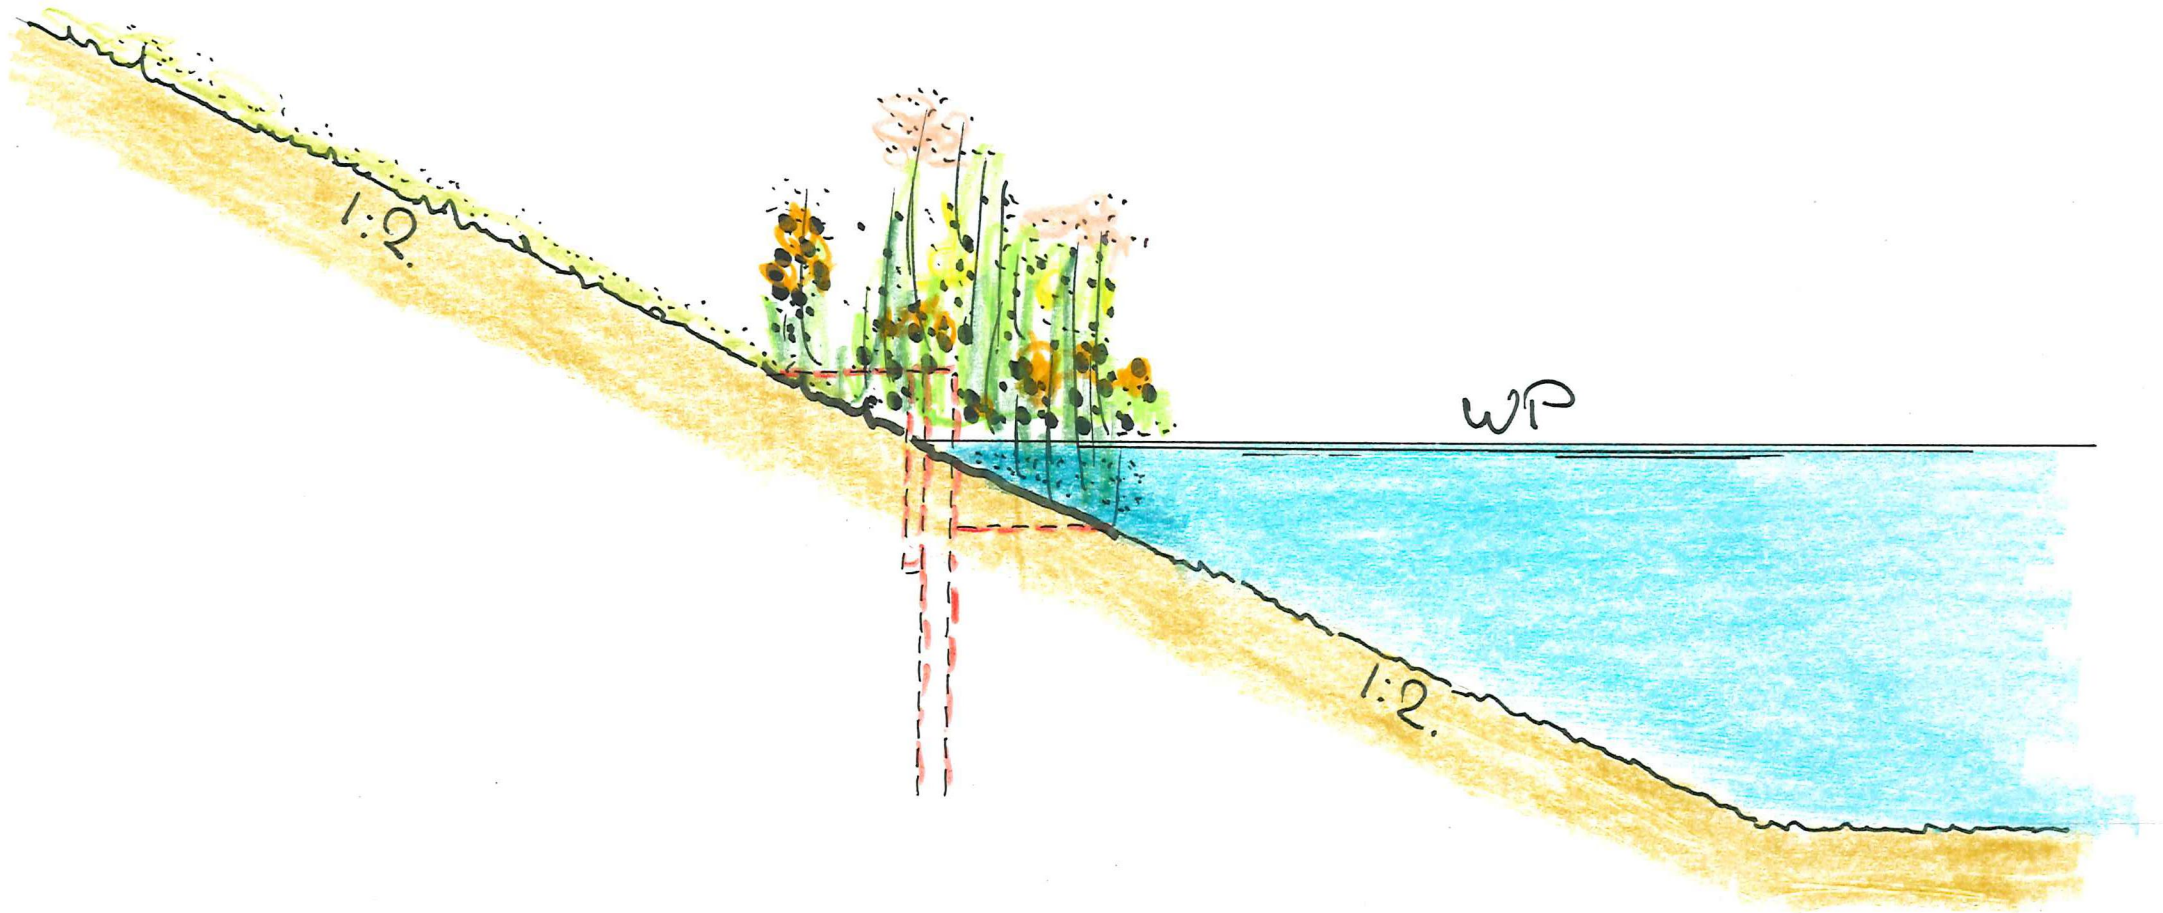

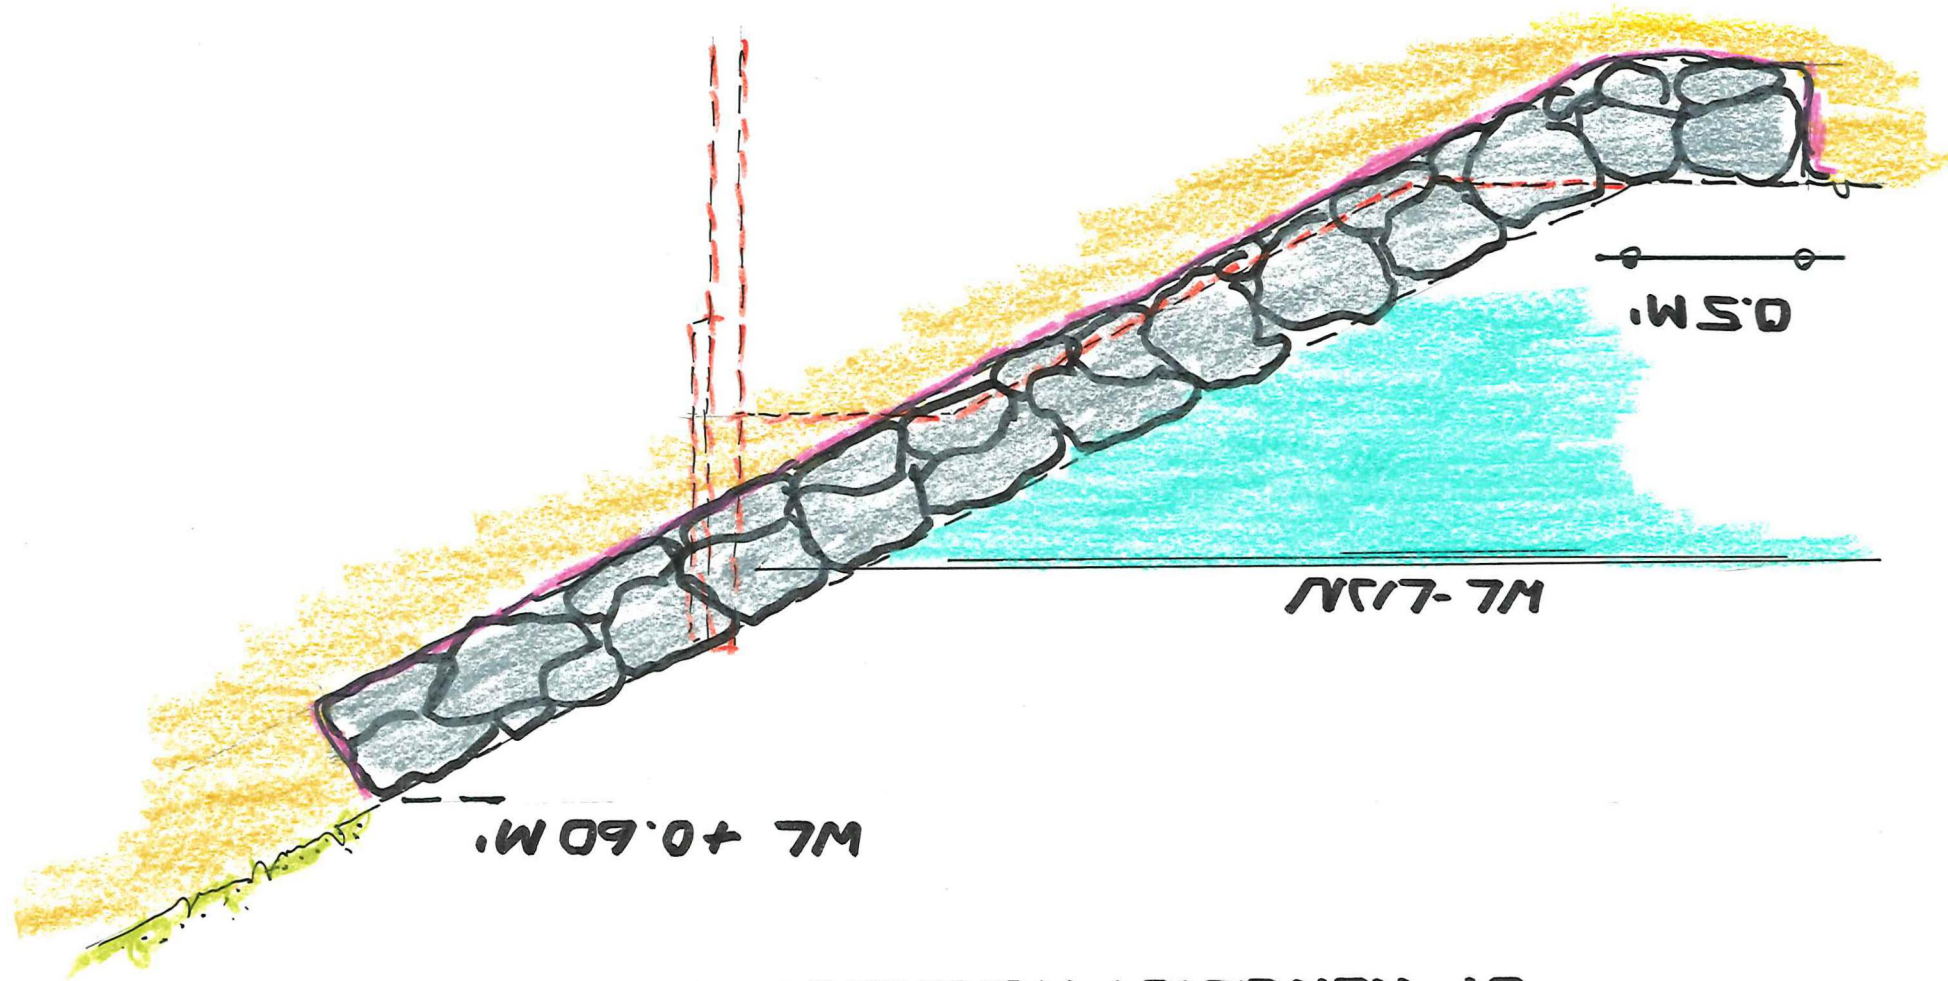

BRUNSTEEN 5-40KG
 LAAGDikte 0.30M
 OF KUNSTSTOF-FILTERDOEK

BIJ FLAUW TALUD TALUD VERGRAVEN EN ONDERWATERBANKET VERGROTEN

