


Blad 3

Blad 1

Blad 3

Blad 1

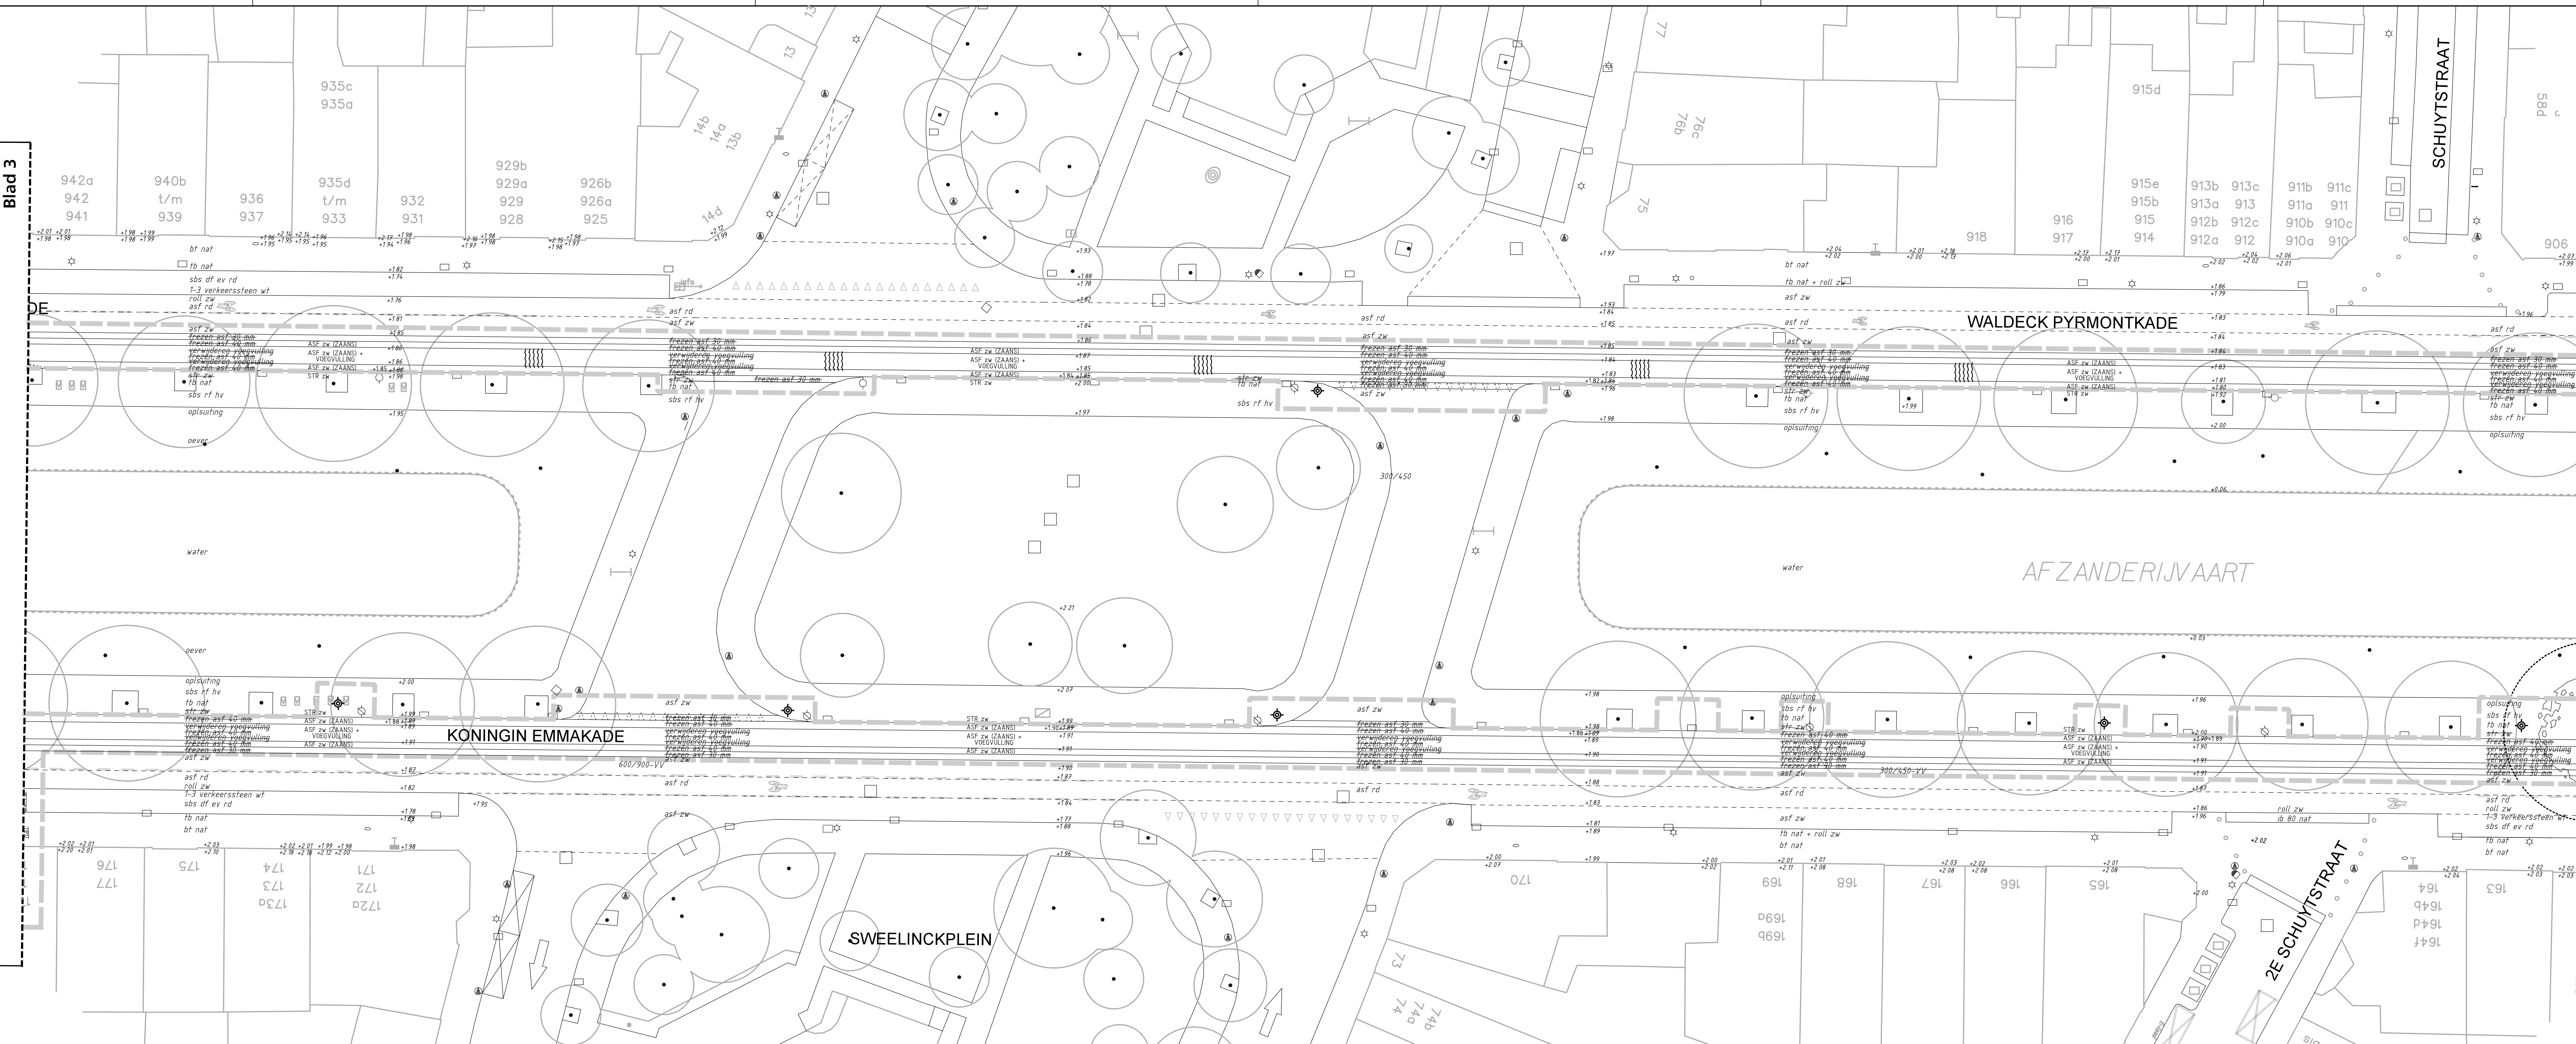

Wijz.	Datum	Status	Opmerkingen
0	26-07-21	Definitief	Blad is ongewijzigd

Contr.	Tekenaar	Projectleider	Afdelingshoofd	Project e.v.
Naam	sbkgefe	sbdob2p	m	sbdob2p
Datum	26-07-2021	26-07-2021		26-07-2021



Den Haag

INTHR

Tramlijn 16, deel X; verharding

Bestekstekening

Opdrachtgever: GDH DSO Verkeer

Project e.v.:

Projectleider:

Ontwerper:

Tekenaar:

Projectnummer:

Documentnummer:

R. van der Kooij

P. Dobbe

N. Hopman

K. Gelferts

95025415

95025415-INTHR0-CTV-BE-005

Besteknummer: 2021.763.016

Schaal: 1:200

Formaat: 1,5 x A1

Hoogtematen in meters t.o.v. N.A.P.

Afdeling

Blad

Wijz.

CTV

2 / 13

0