
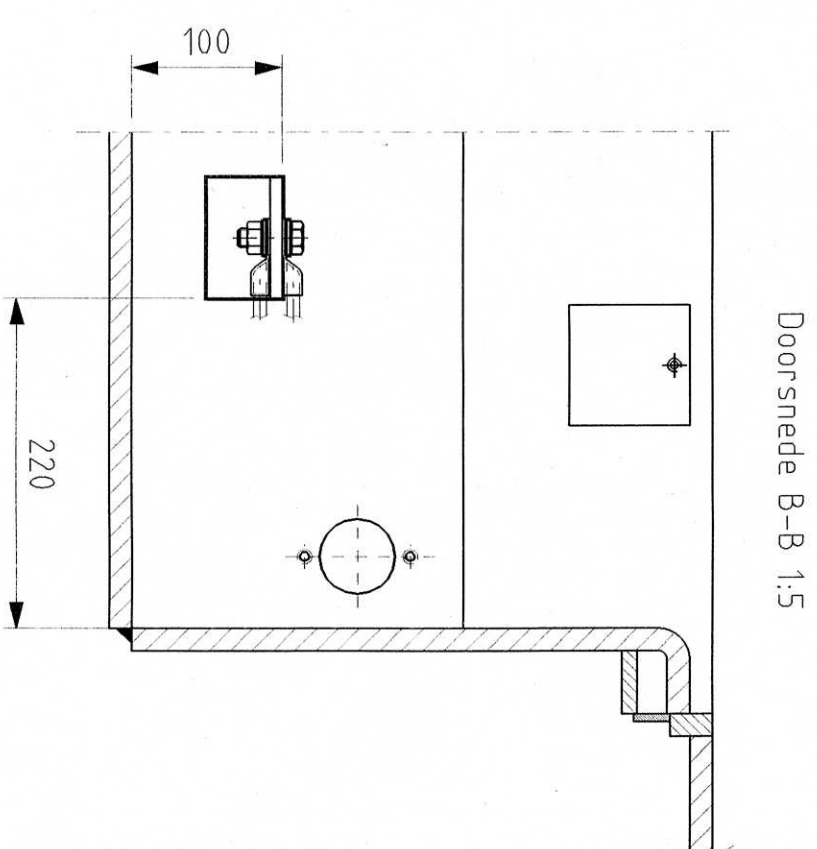


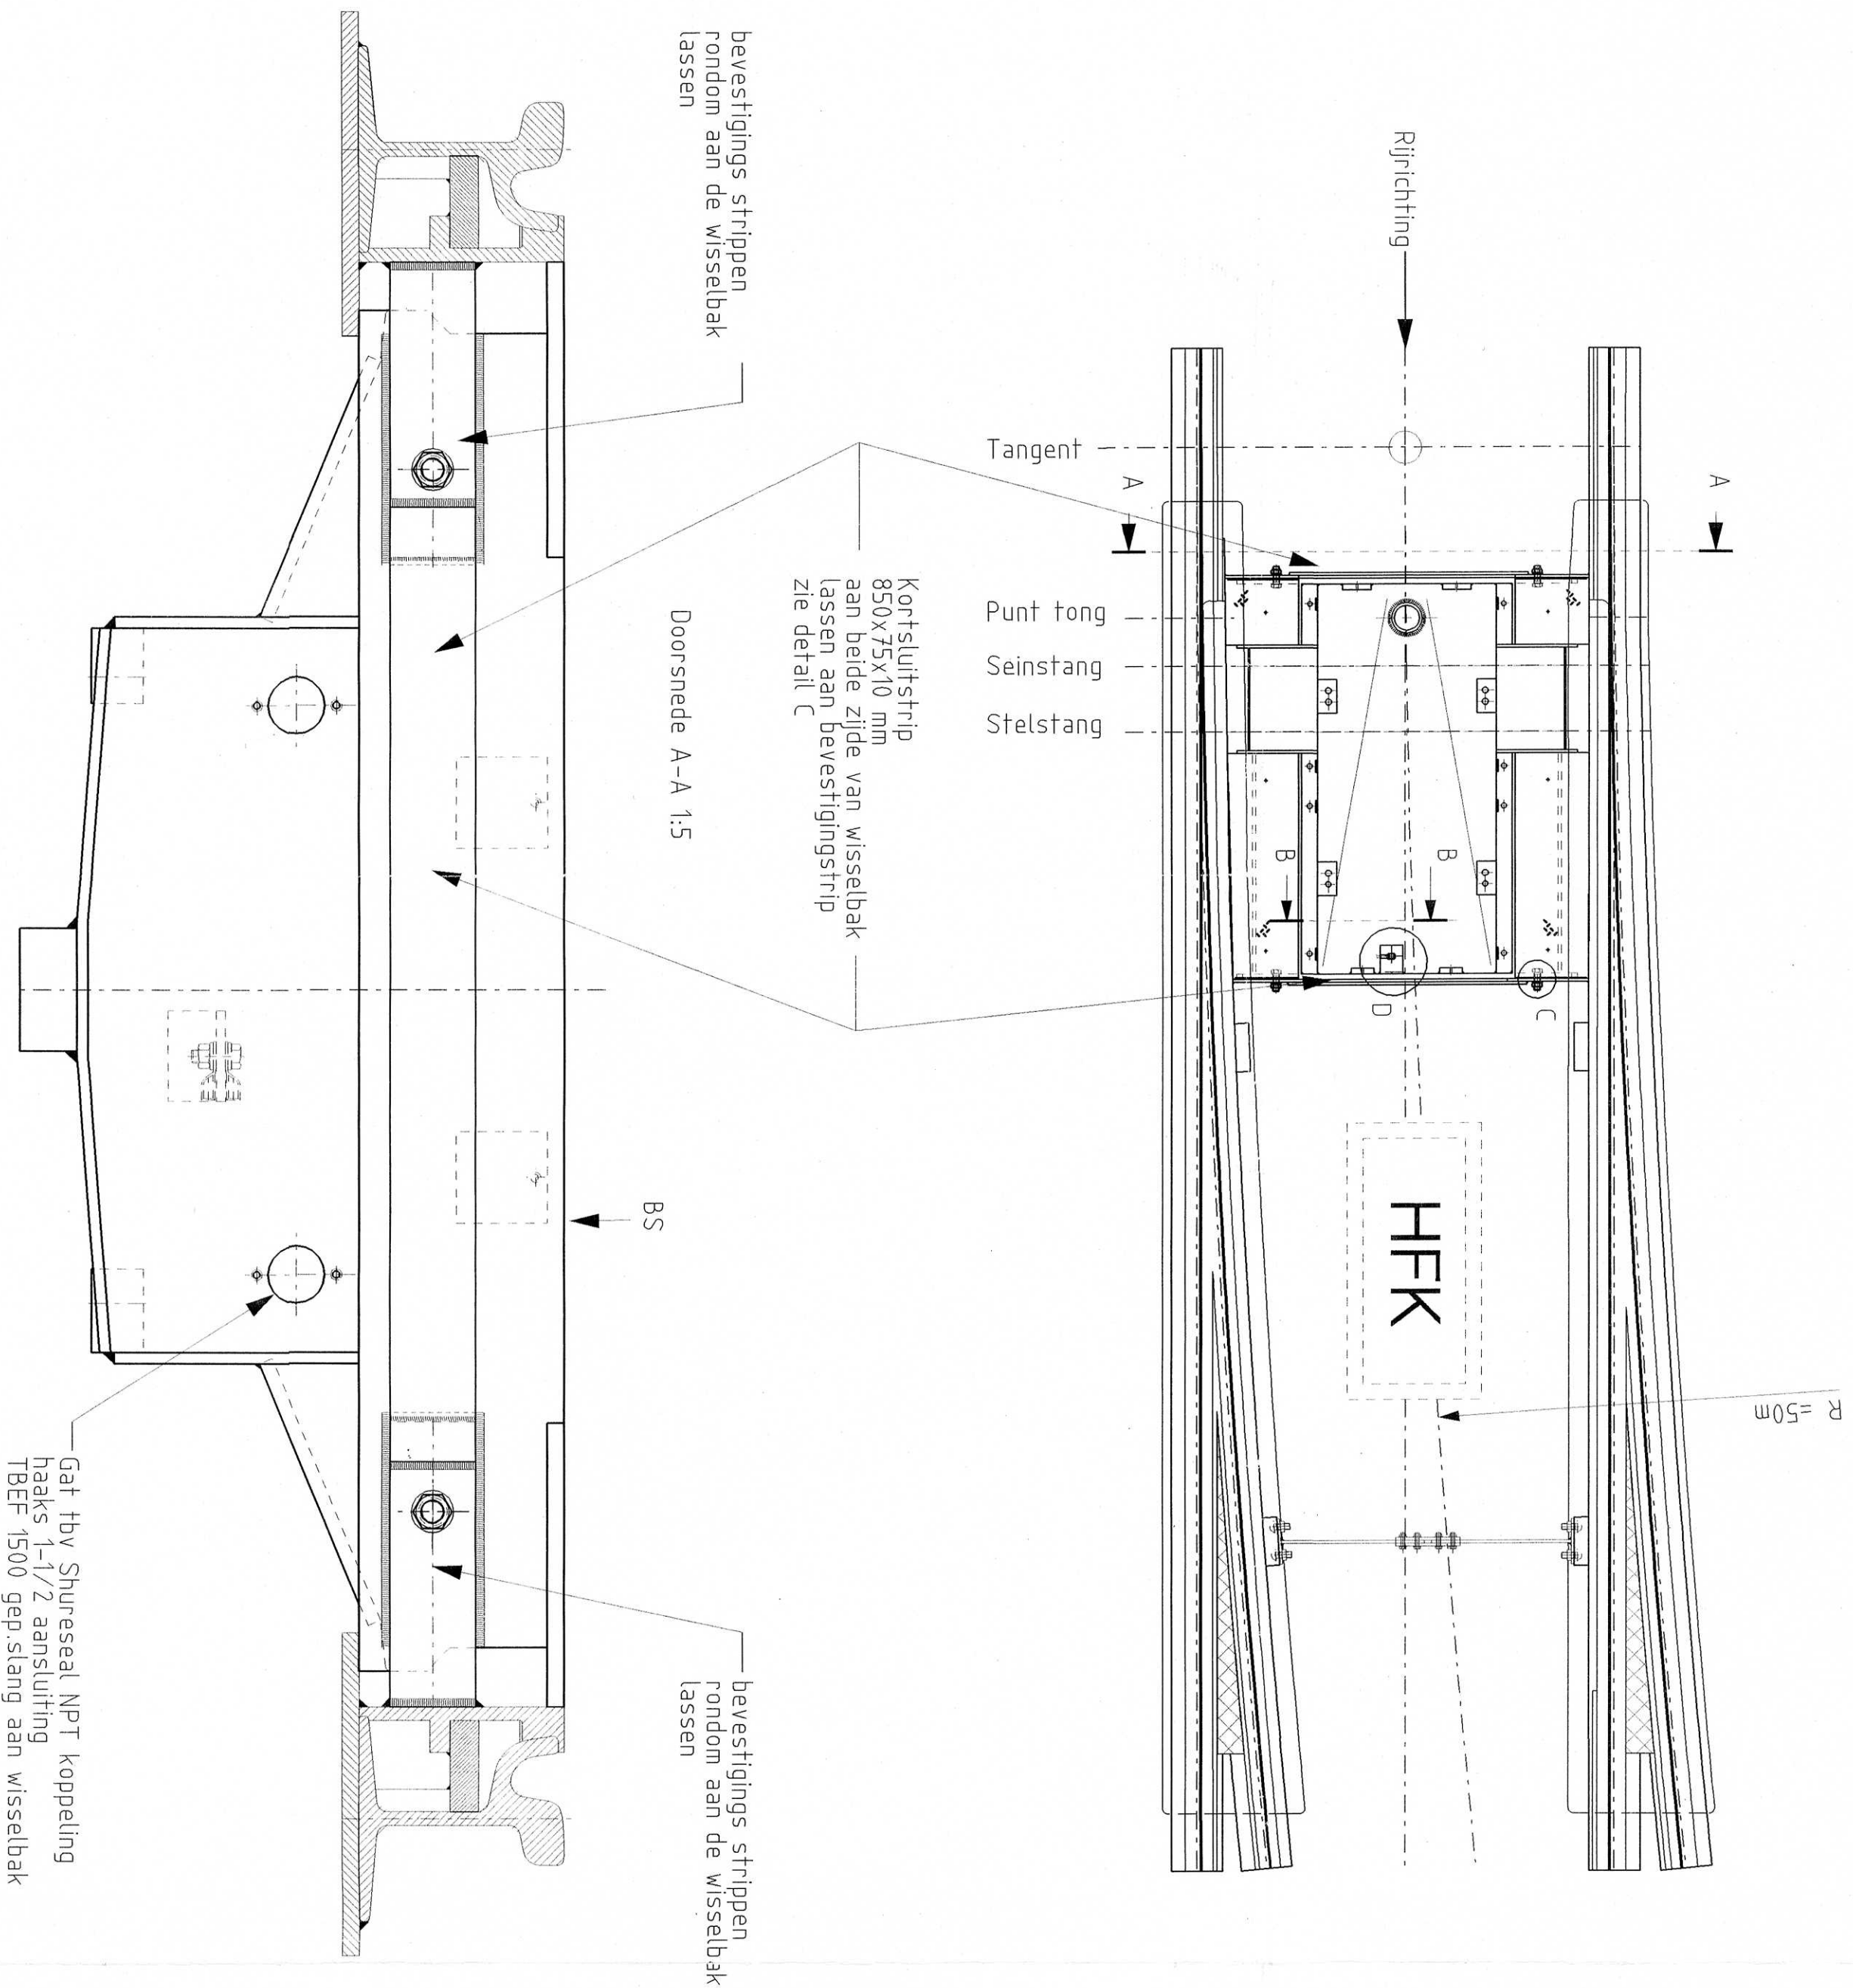

OPMERKING:
Lassen conform HTM voorschriften
Electrische aansluitingen conform HTM voorschriften
Maten van de bak zie tek. RT004988

05					
04					
03					
02					
01	Aanpassen tekst van kortsluifstrip				
Rev. Omschrijving:					
Projectnaam		Projectnummer		Datum	
Goedgekeurd		Projectnummer		Datum	
J.D. Hijneman		A. de Niet		12-02-2008	
Omschrijving					
Voor vrijgave					

Principe tekening Electriche wissel

HTM Infra		Tekeningsnummer		Formaat	
HTM Personeelvervoer NV		BV016494		A2	
Afdeling Infra		Schaal		Eenheid	
Postbus 28503		1:20 1:5 1:2		mm	
2502 KM s-Gravenhage		Bestelnr.		Jaar	
Tel. 070 - 384 84 00				2006	
Fax. 070 - 384 84 31					