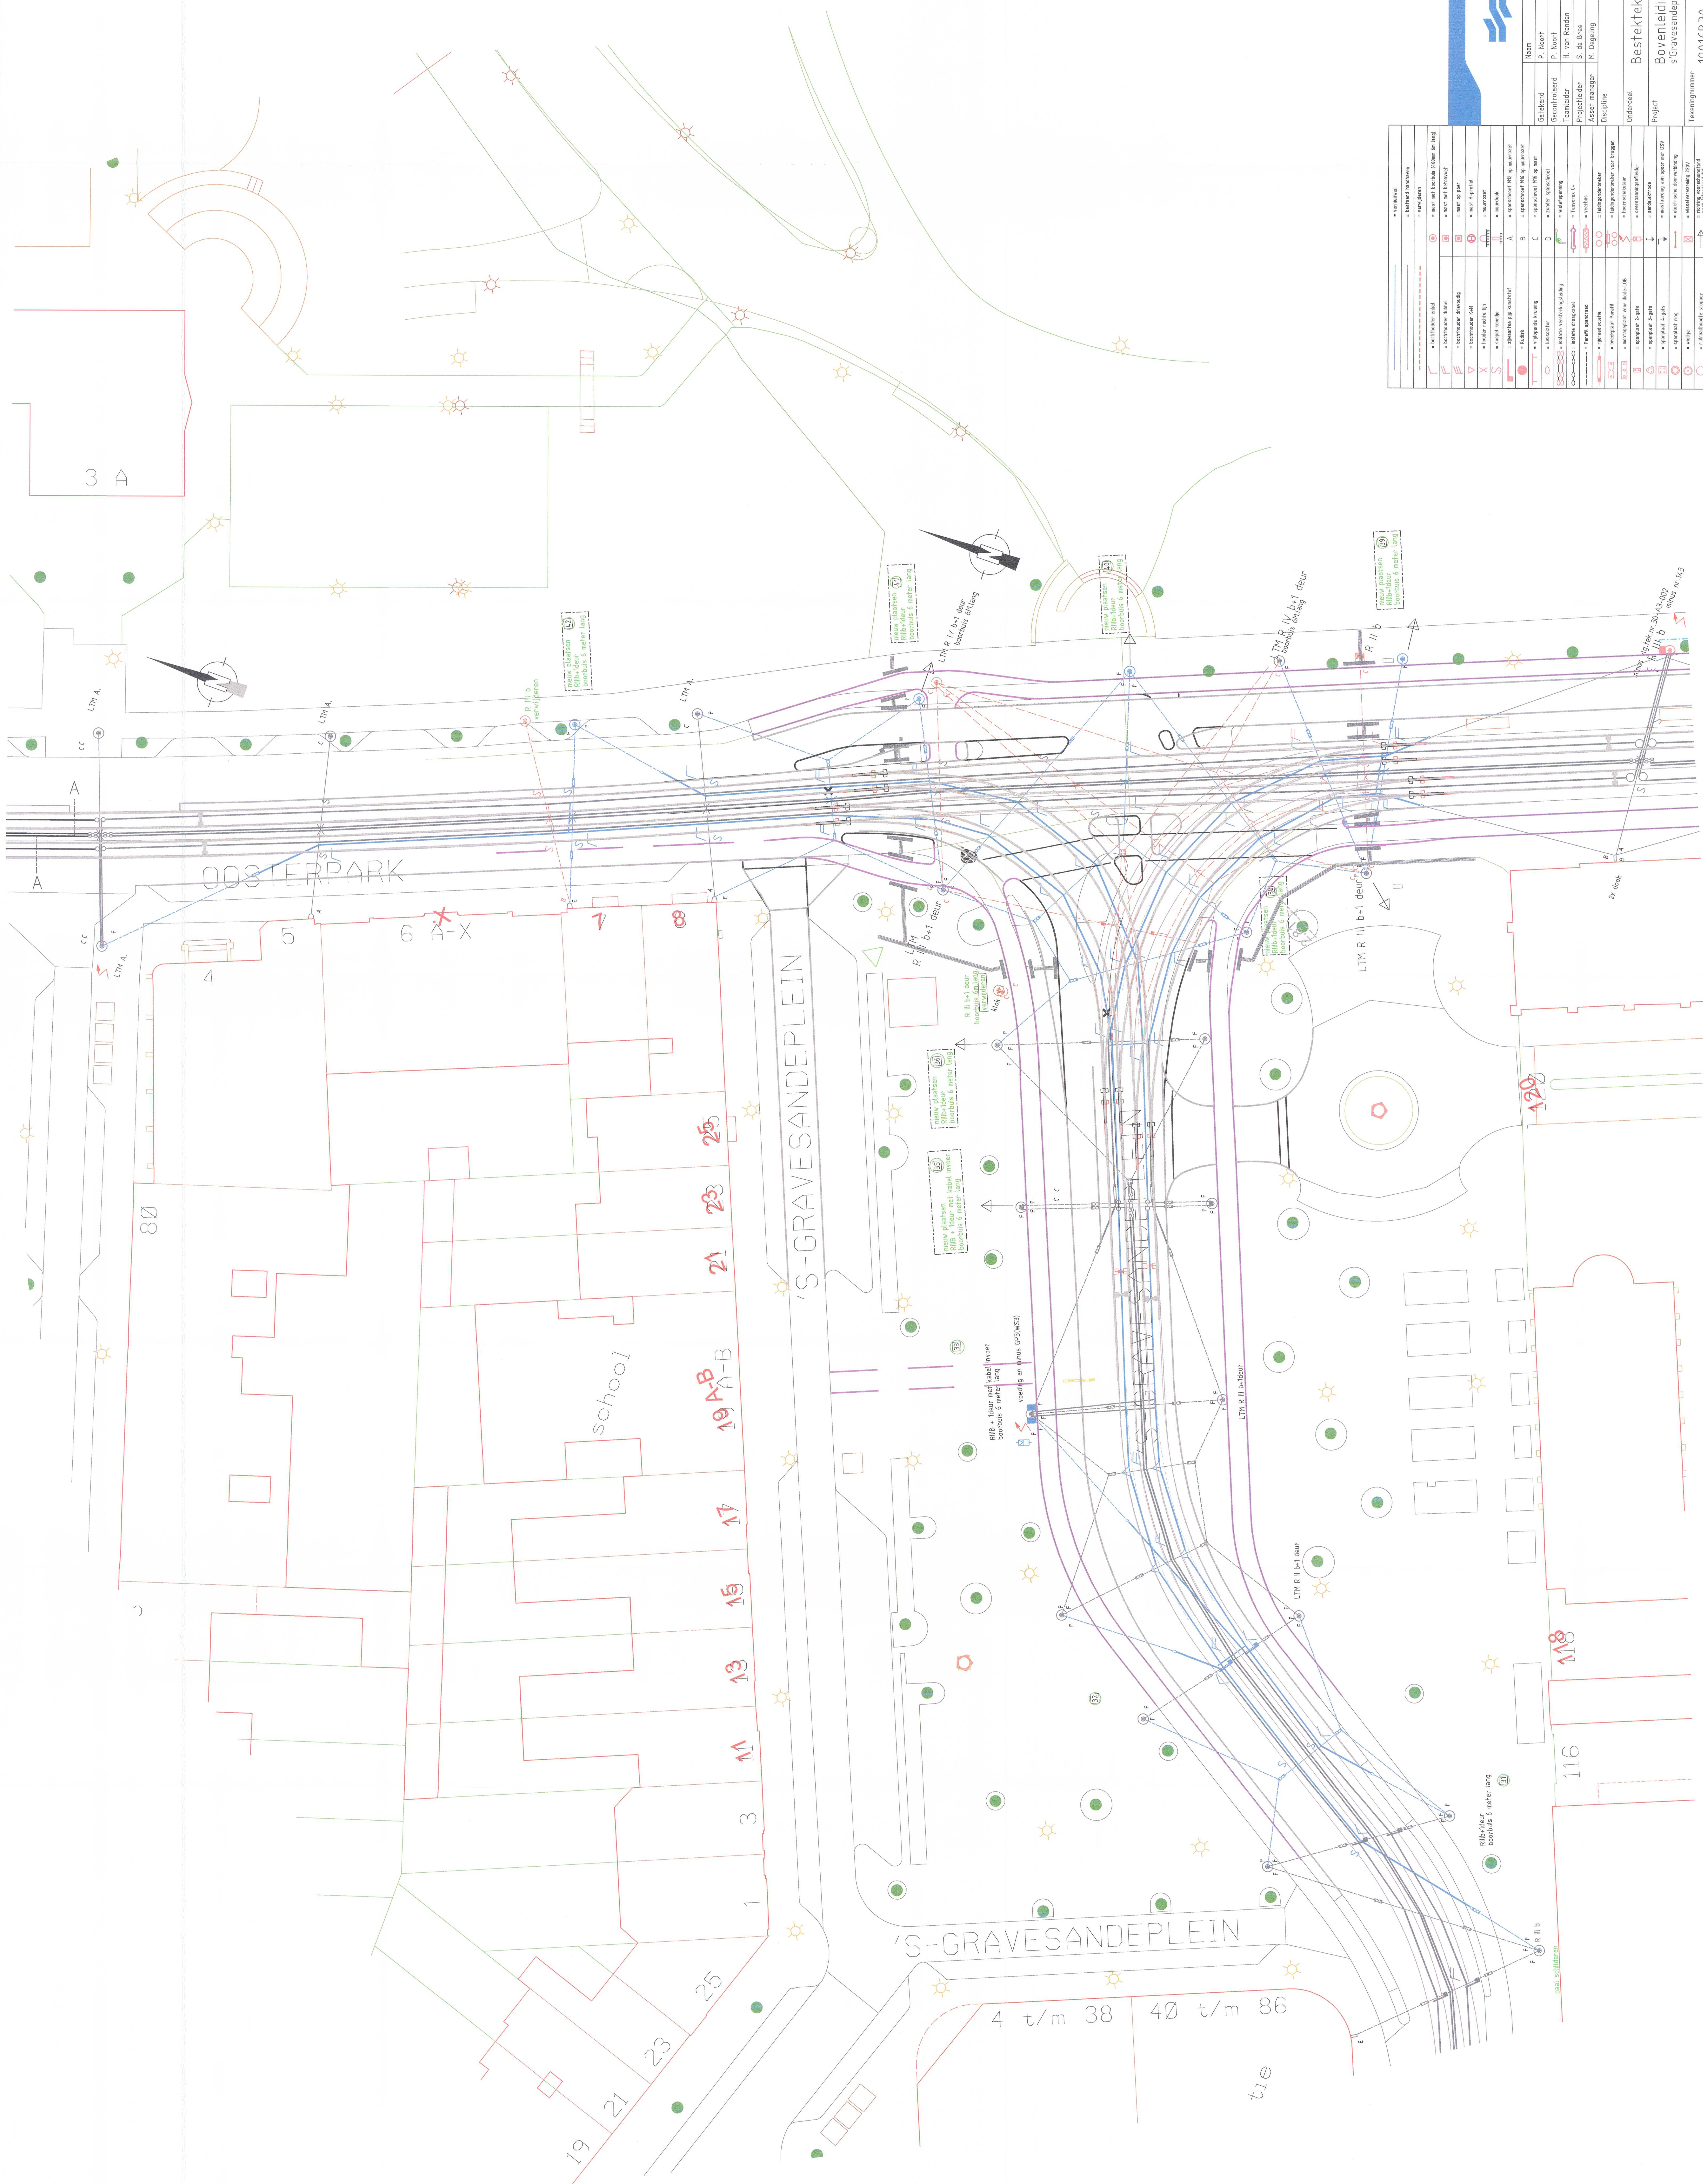


[illegible]

GVB Infra BV.
Postbus 2131
1000 CC Amsterdam
Tel: 020 - 460.6666

Naam	Woord	Datum	SST nummer
P. Noort		04/04/2019	
P. Noort			Postcode
H. van Rindin		13-12-14-4-2019	
S. de Brui		4-4-2015	Plan nummer
M. Ungting			

Bestektening

Bovenleiding s'Gravesandseleijn Oosternack

19016B30

Van	Formaat A0
naar 1	

© 2009 GVB, auteursrechten voorbehouden