


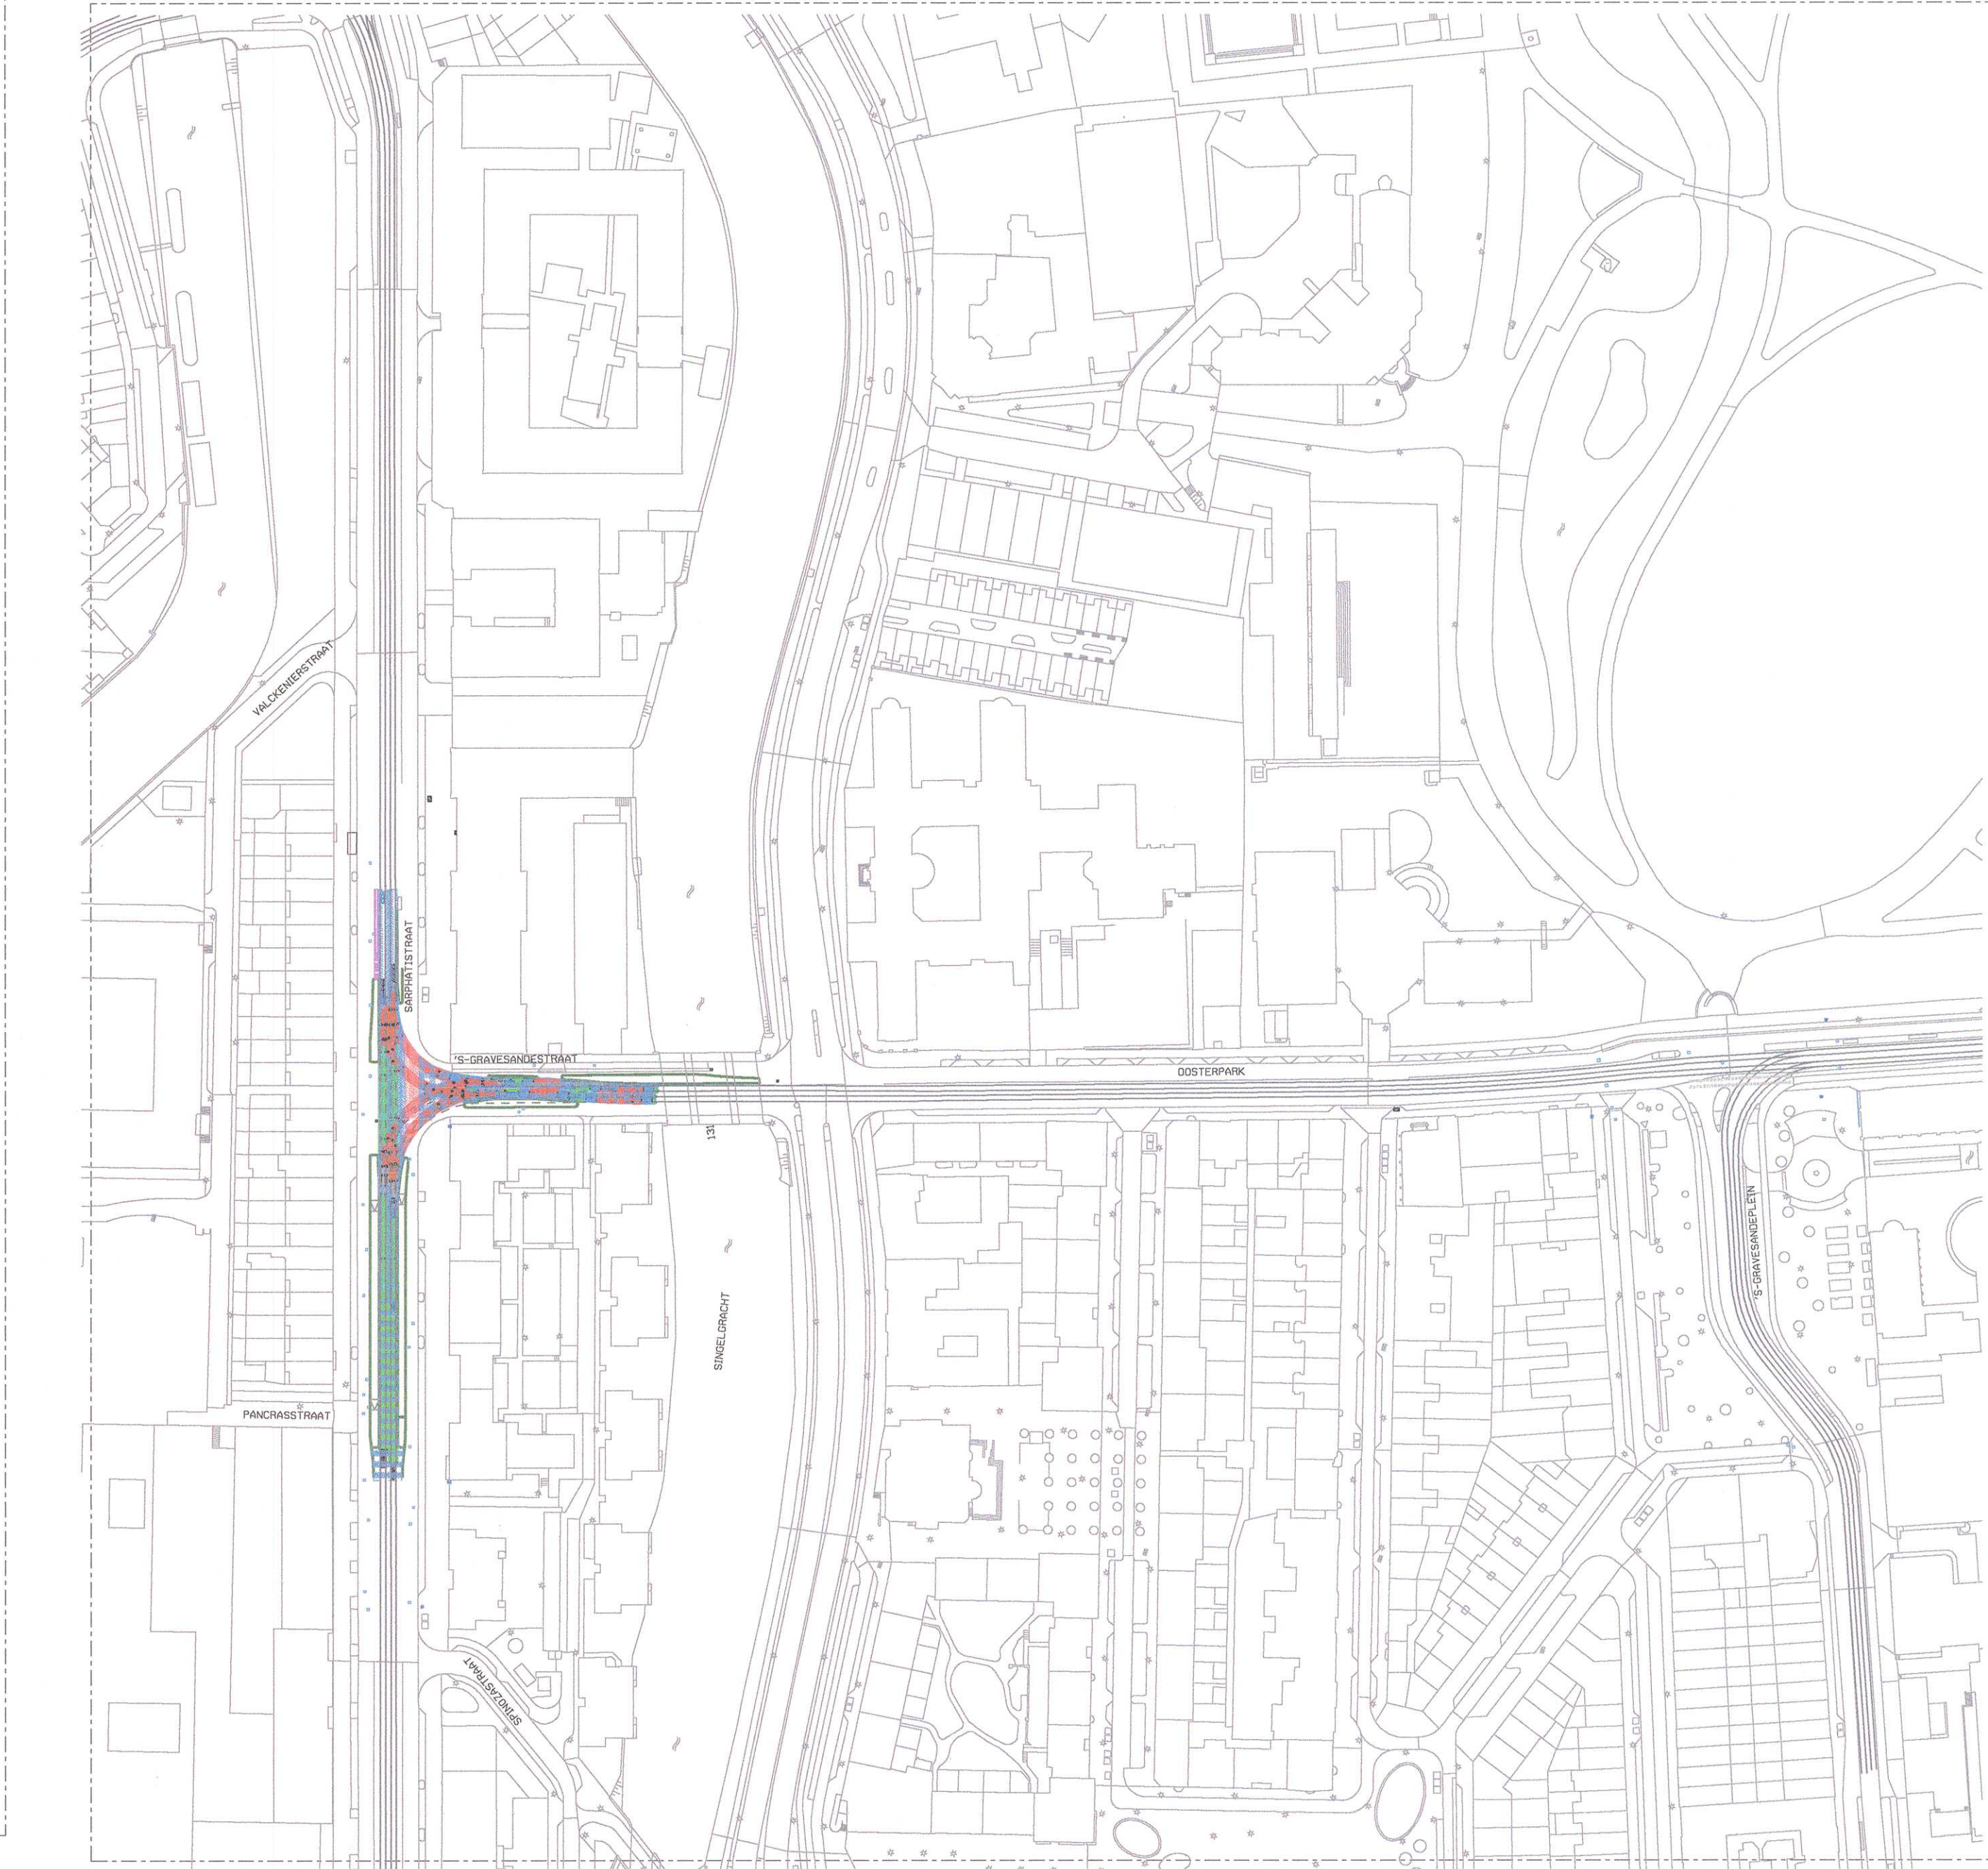

OVERZICHT OMGEVINGSSITUATIE

SCHAAL = 1:1500

Opmerkingen:

- Maten in millimeters tenzij anders ter plaatse vermeld.
- Voor nieuw onderbedrukten zie Tekening 9'016'161, blad 1 van 1.
- Voor nieuwe hoogtreuten, zie Tekening 9'016'162, blad 1 van 1.
- Voor nieuwe verhardingen, zie Tekening 9'016'163, blad 1 van 1.
- Voor nieuwe markeringen, zie Tekening van IBA.....
- Voor nieuwe doorsneden, zie Tekening 9'016'164, blad 1 van 1.
- Voor S&T, zie Tekening 9'016'560.
- Voor bovenleiding, zie Tekening 9'016'660.



Interid	Naam	Alkoord	Datum	SET number
com-voord	Y. Shansu	<i>[Signature]</i>	02/04/2019	
amleider	E. A. Nap	<i>[Signature]</i>		
geleider	H. van Randen	<i>[Signature]</i>		
er van Bree	S. de Bree	<i>[Signature]</i>		
er manager	M. Tergiele	<i>[Signature]</i>		
discipline	T. C. m.	<i>[Signature]</i>		
				Postcode 1096UJ
				Plan number
				02/04/2019
				34/13
				WBS number

Bestektening

Kruising 's Gravesandestraat-Sarphatistraat
Opbrek werkzaamheden

© 2009 GV8, auteursrechten voorbehouden

WERKZAAMHEDEN

- 1) Pastranden
- 2) Bestaande spoor losmaken en afvoeren.
- 3) Traanplanen met onderliggend profiel opnemen en afvoeren.
- 4) Onderbedetten opbreken en afvoeren.
- 5) Markeringen verwijderen en afvoeren.
- 6) Bestaande banden, brontegels en -sfrastisieten t.p.v. vluchtheuvels en halteplaatsen opbreken en afvoeren.
- 7) Asfalt en bovenbedetten verwijderen en afvoeren
- 8) Wissels losmaken en afvoeren
- 9) Toelap frezen
- 10) Asfalt en fundering verwijderen en afvoeren
- 11) Abri weghalen en afvoeren
- 12) Openstellen voor richting ca. 5m
- 13) Nieuw spoor aansluiten op bestaand spoor

LEGENDA

Symbol	Text
New 6802 1200 spoor	New 6802 1200 spoor
New 9501 1200 spoor	New 9501 1200 spoor
New 9501 1220 01 spoor	New 9501 1220 01 spoor
New 9501 1220 01 spoor	New 9501 1220 01 spoor
Bestand spoor	Bestand spoor
Te verwijderen spoor	Te verwijderen spoor
Gloeiende dierversbinding	Gloeiende dierversbinding
Buitenkant	Buitenkant
Binnenkant	Binnenkant
Bestand las	Bestand las
Te plaatsen afklingpakket	Te plaatsen afklingpakket
Bestaande afklingpakket	Bestaande afklingpakket
Te verwijderen afklingpakket	Te verwijderen afklingpakket
Koppeling	Koppeling
Koppelingvrijbinder	Koppelingvrijbinder
RAS bak	RAS bak
Elektrische doorverbinding d.v.v. centrale	Elektrische doorverbinding d.v.v. centrale
Antisluiting asbestverbod d.v.v. centrale	Antisluiting asbestverbod d.v.v. centrale
(b.v. rsmg antisluiting)	(b.v. rsmg antisluiting)
Centrale bereijnging zie tek. VTB40/07-4	Centrale bereijnging zie tek. VTB40/07-4
(niet te plaatsen in wasser)	(niet te plaatsen in wasser)
Hk VTB40/08-7	Hk VTB40/08-7
Hk VTB40/08-7	Hk VTB40/08-7

BOUTGEGEVENS

bouwnummer	Omschrijving	windr.	muur-grd	hoogte
12280203	Tweede Boornsteentstraat 49 Voornakje "Achter Boornsteent" te Leven (achter de pilaal)	Z	37, 45	1,599
12280202	Muurfels 23 "Zaaf" brandstook" te u voornakje ged. bij ligging "u leeren pilaal"	N	38, 44	1,825
12280201	Valdeentstraat 2 rechts van de boordijging	N	-37, 48	1,392