


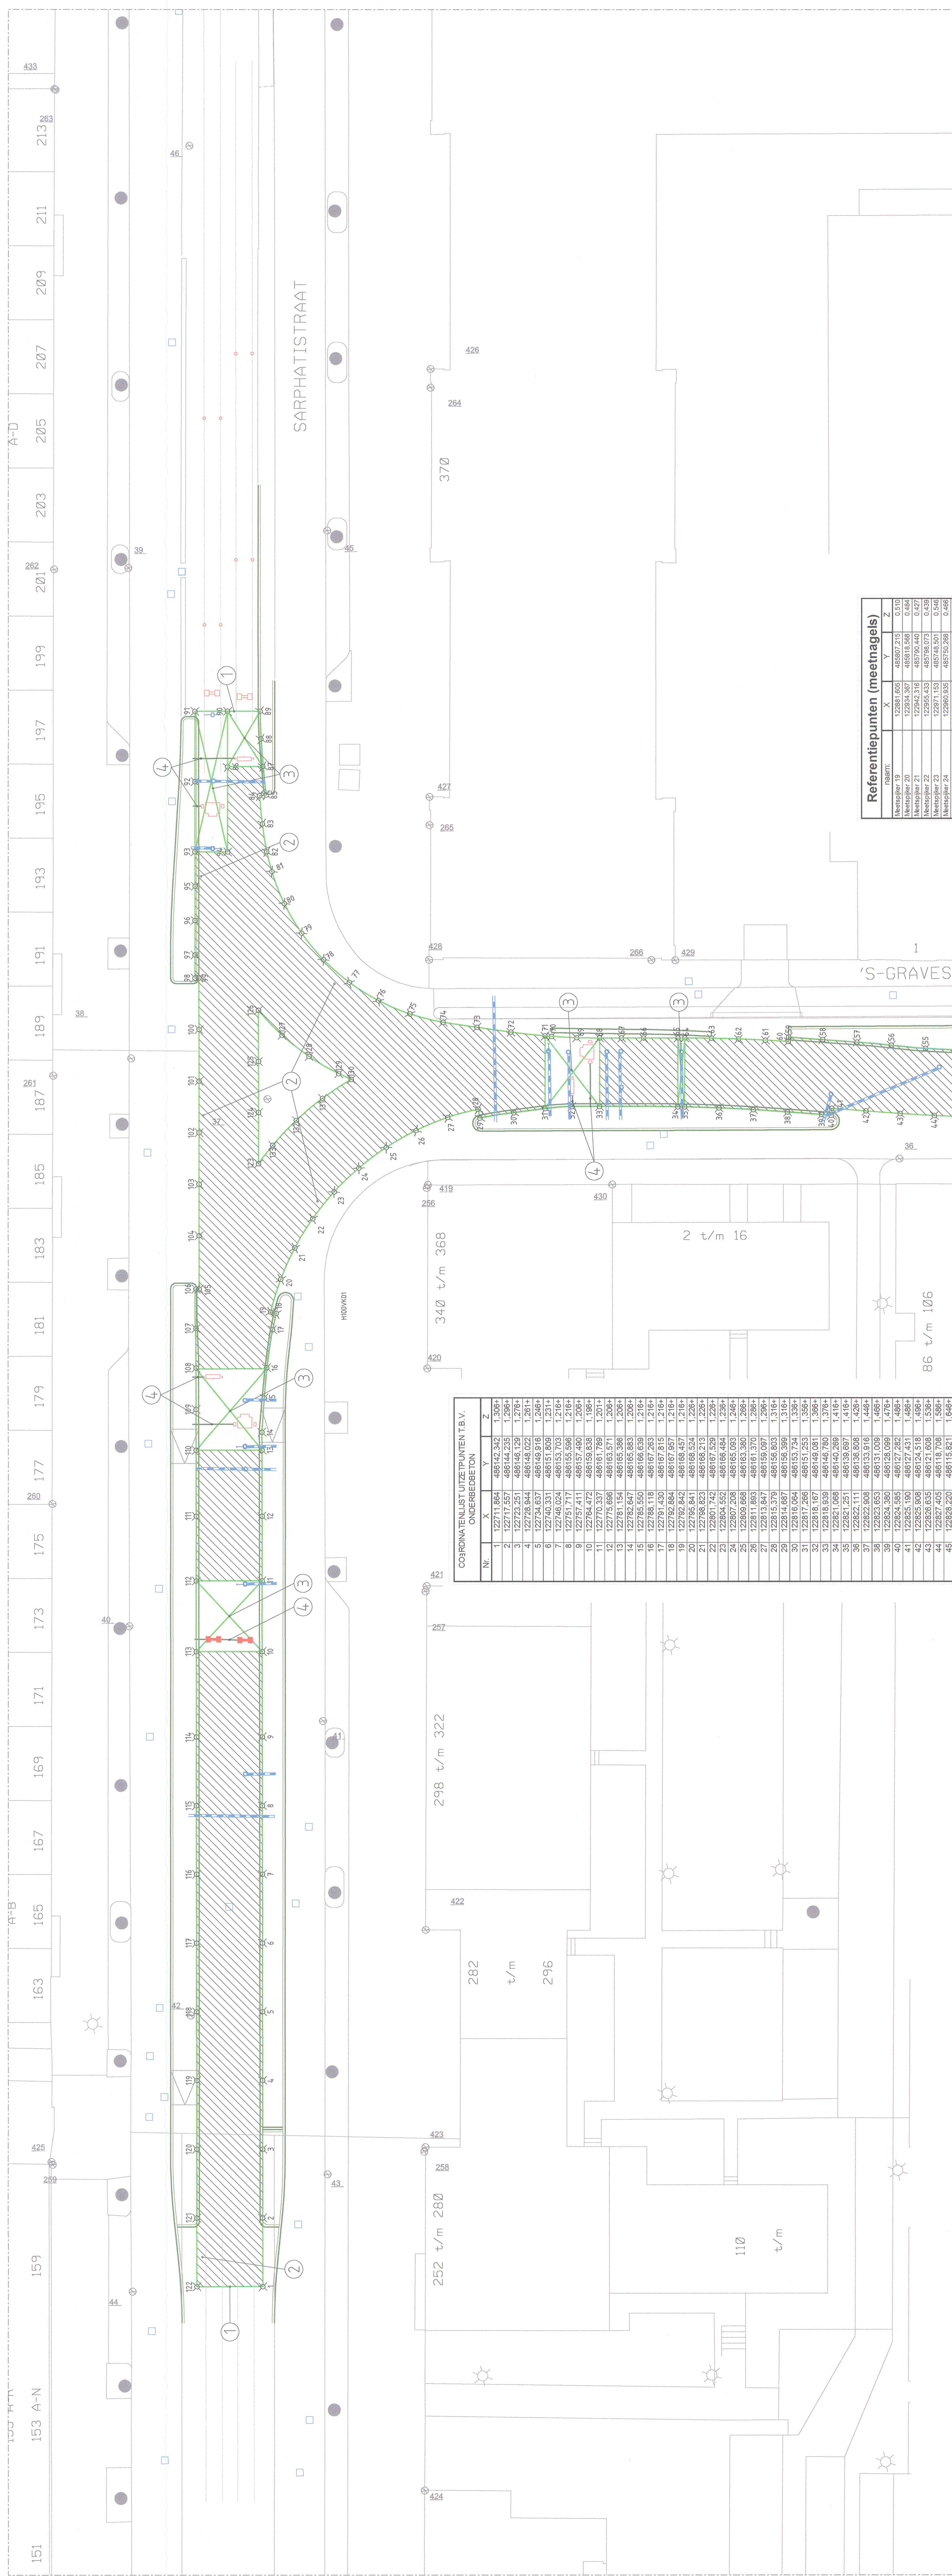

Referentiepunten (metnagels)	

Werkzaamheden

- ① Aanbrengen 45° afschuining t.b.v. aansluiting nieuw aan bestaand onderbed.
- ② Nieuwe onderbedbeton op nieuwe hoogte storten.
- ③ Sprongen in onderbedbeton t.b.v. wissels, waterbakken en RAS bakjes, na montage en controle van de afwatering, dichtstorten met beton.
- ④ Nieuwe waterbakken aansluiten op het riool door derden.

Opmerkingen:

- Maten in millimeters tenzij anders ter plaatse vermeld
- Voor overzicht opbrekwerkzaamheden, zie tekening 190161760, blad 1 en 1.
- Voor nieuwe hoogtenaten, zie tekening 190161762, blad 1 van 1.
- Voor nieuwe verhardingen, zie tekening 190161763, blad 1 van 1.
- Voor nieuwe markeringen, zie tekening tekening 190161764, blad 1 van 1.
- Voor nieuwe doorsneden, zie tekening 190161764, blad 1 van 1.
- Voor S&I, zie tekening 19016550
- Voor boventekening, zie tekening 190161860



GVB Infra BV.
Postbus 2131
1000 CC Amsterdam
Tel: 020 - 460.6666

	Naam	Akkoord	Datum	SAT nummer
Gefkeerd	Y. Shianou	<i>[Signature]</i>	02/04/2019	Portcode
Gaarleolard	E. A. Nap	<i>[Signature]</i>	02/04/2019	1080CJ
Taanleolard	H. van Rindten	<i>[Signature]</i>	6-4-2019	Plan nummer
Projectleider	S. de Bree	<i>[Signature]</i>	02/04/2019	WBS nummer
Asset manager	M. Teninglo	<i>[Signature]</i>	3/4/2019	128119/4
Discipline	Team			


Onderdeel

Project
Kruising 's Gravesandestraat-Sarphatistraat


Nieuw onderbedeton

Tekeningnummer	19016T61	Wijziging	Blad	Van	Formaat A
			1 van 1		

© 2009 GVB, Auteursrechten voorbehouden

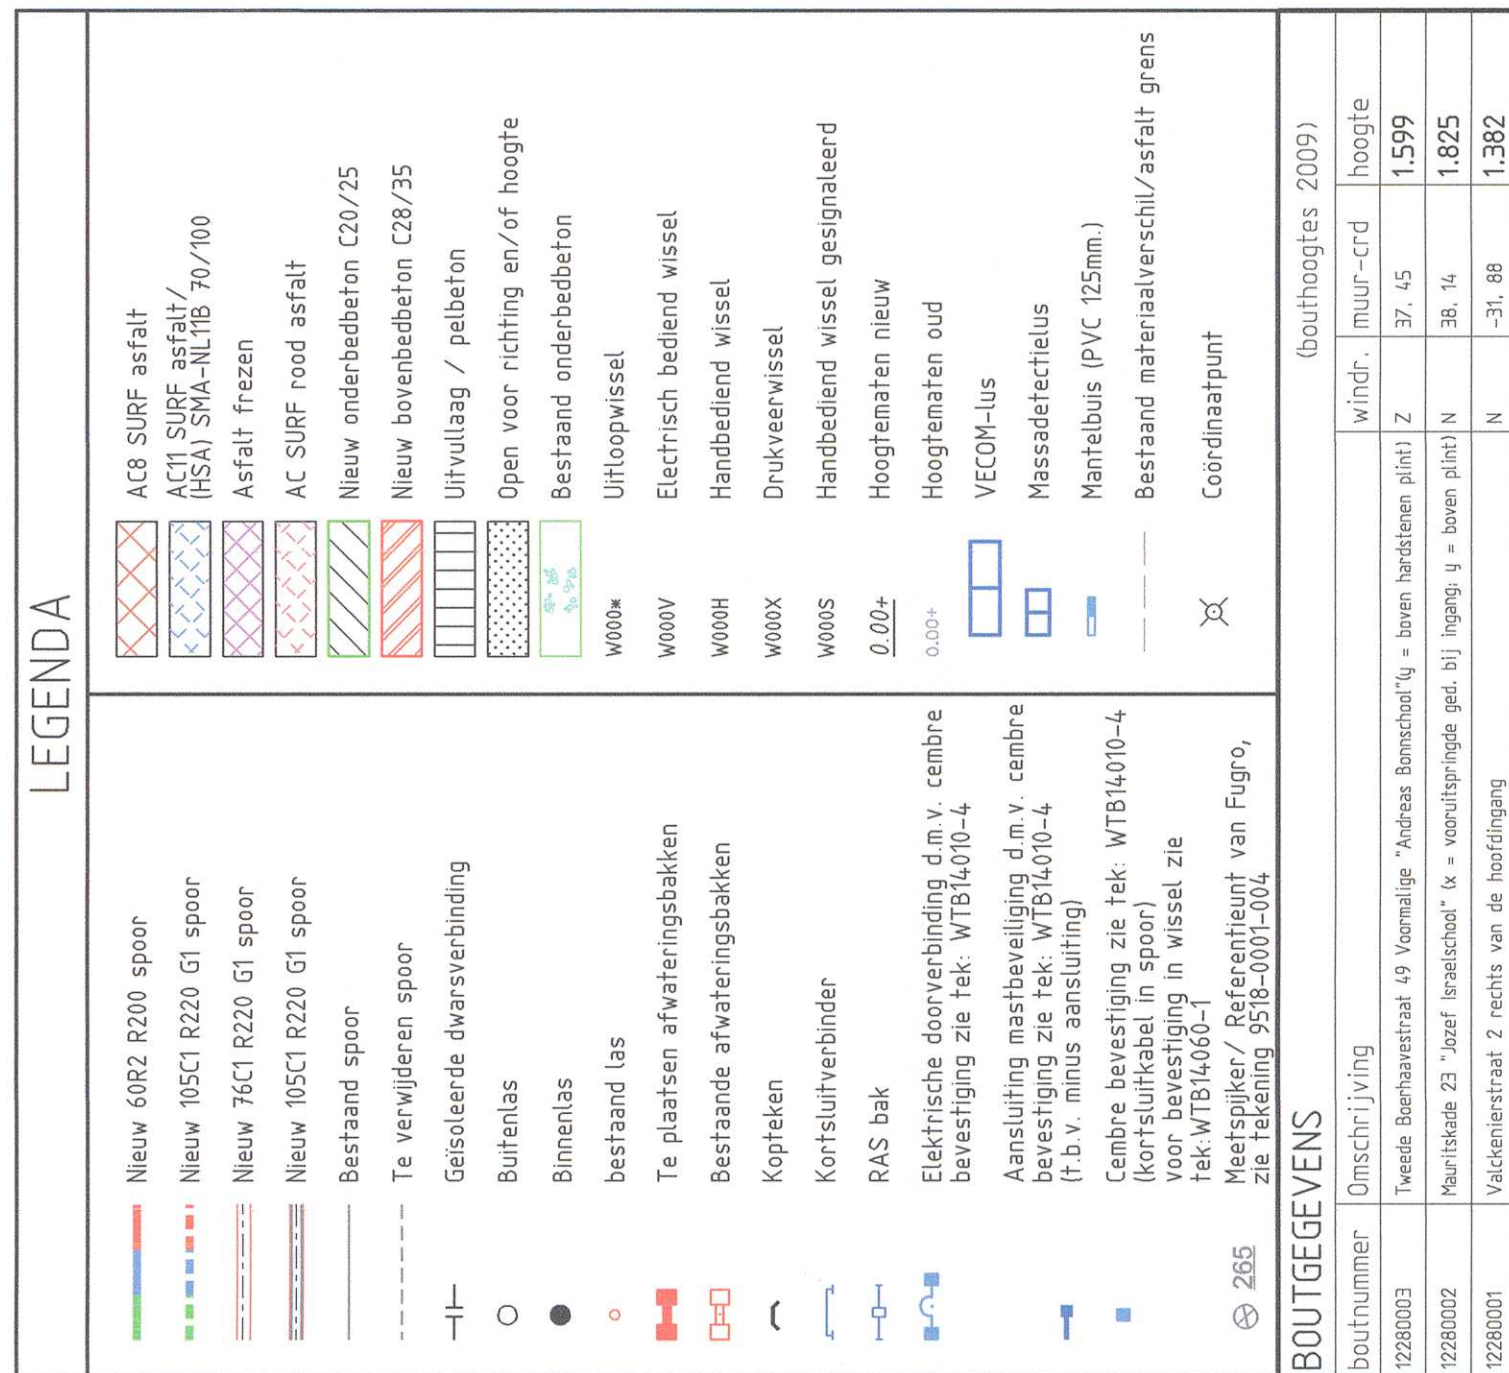

N°	ONDERDEEL		
	X	Y	Z

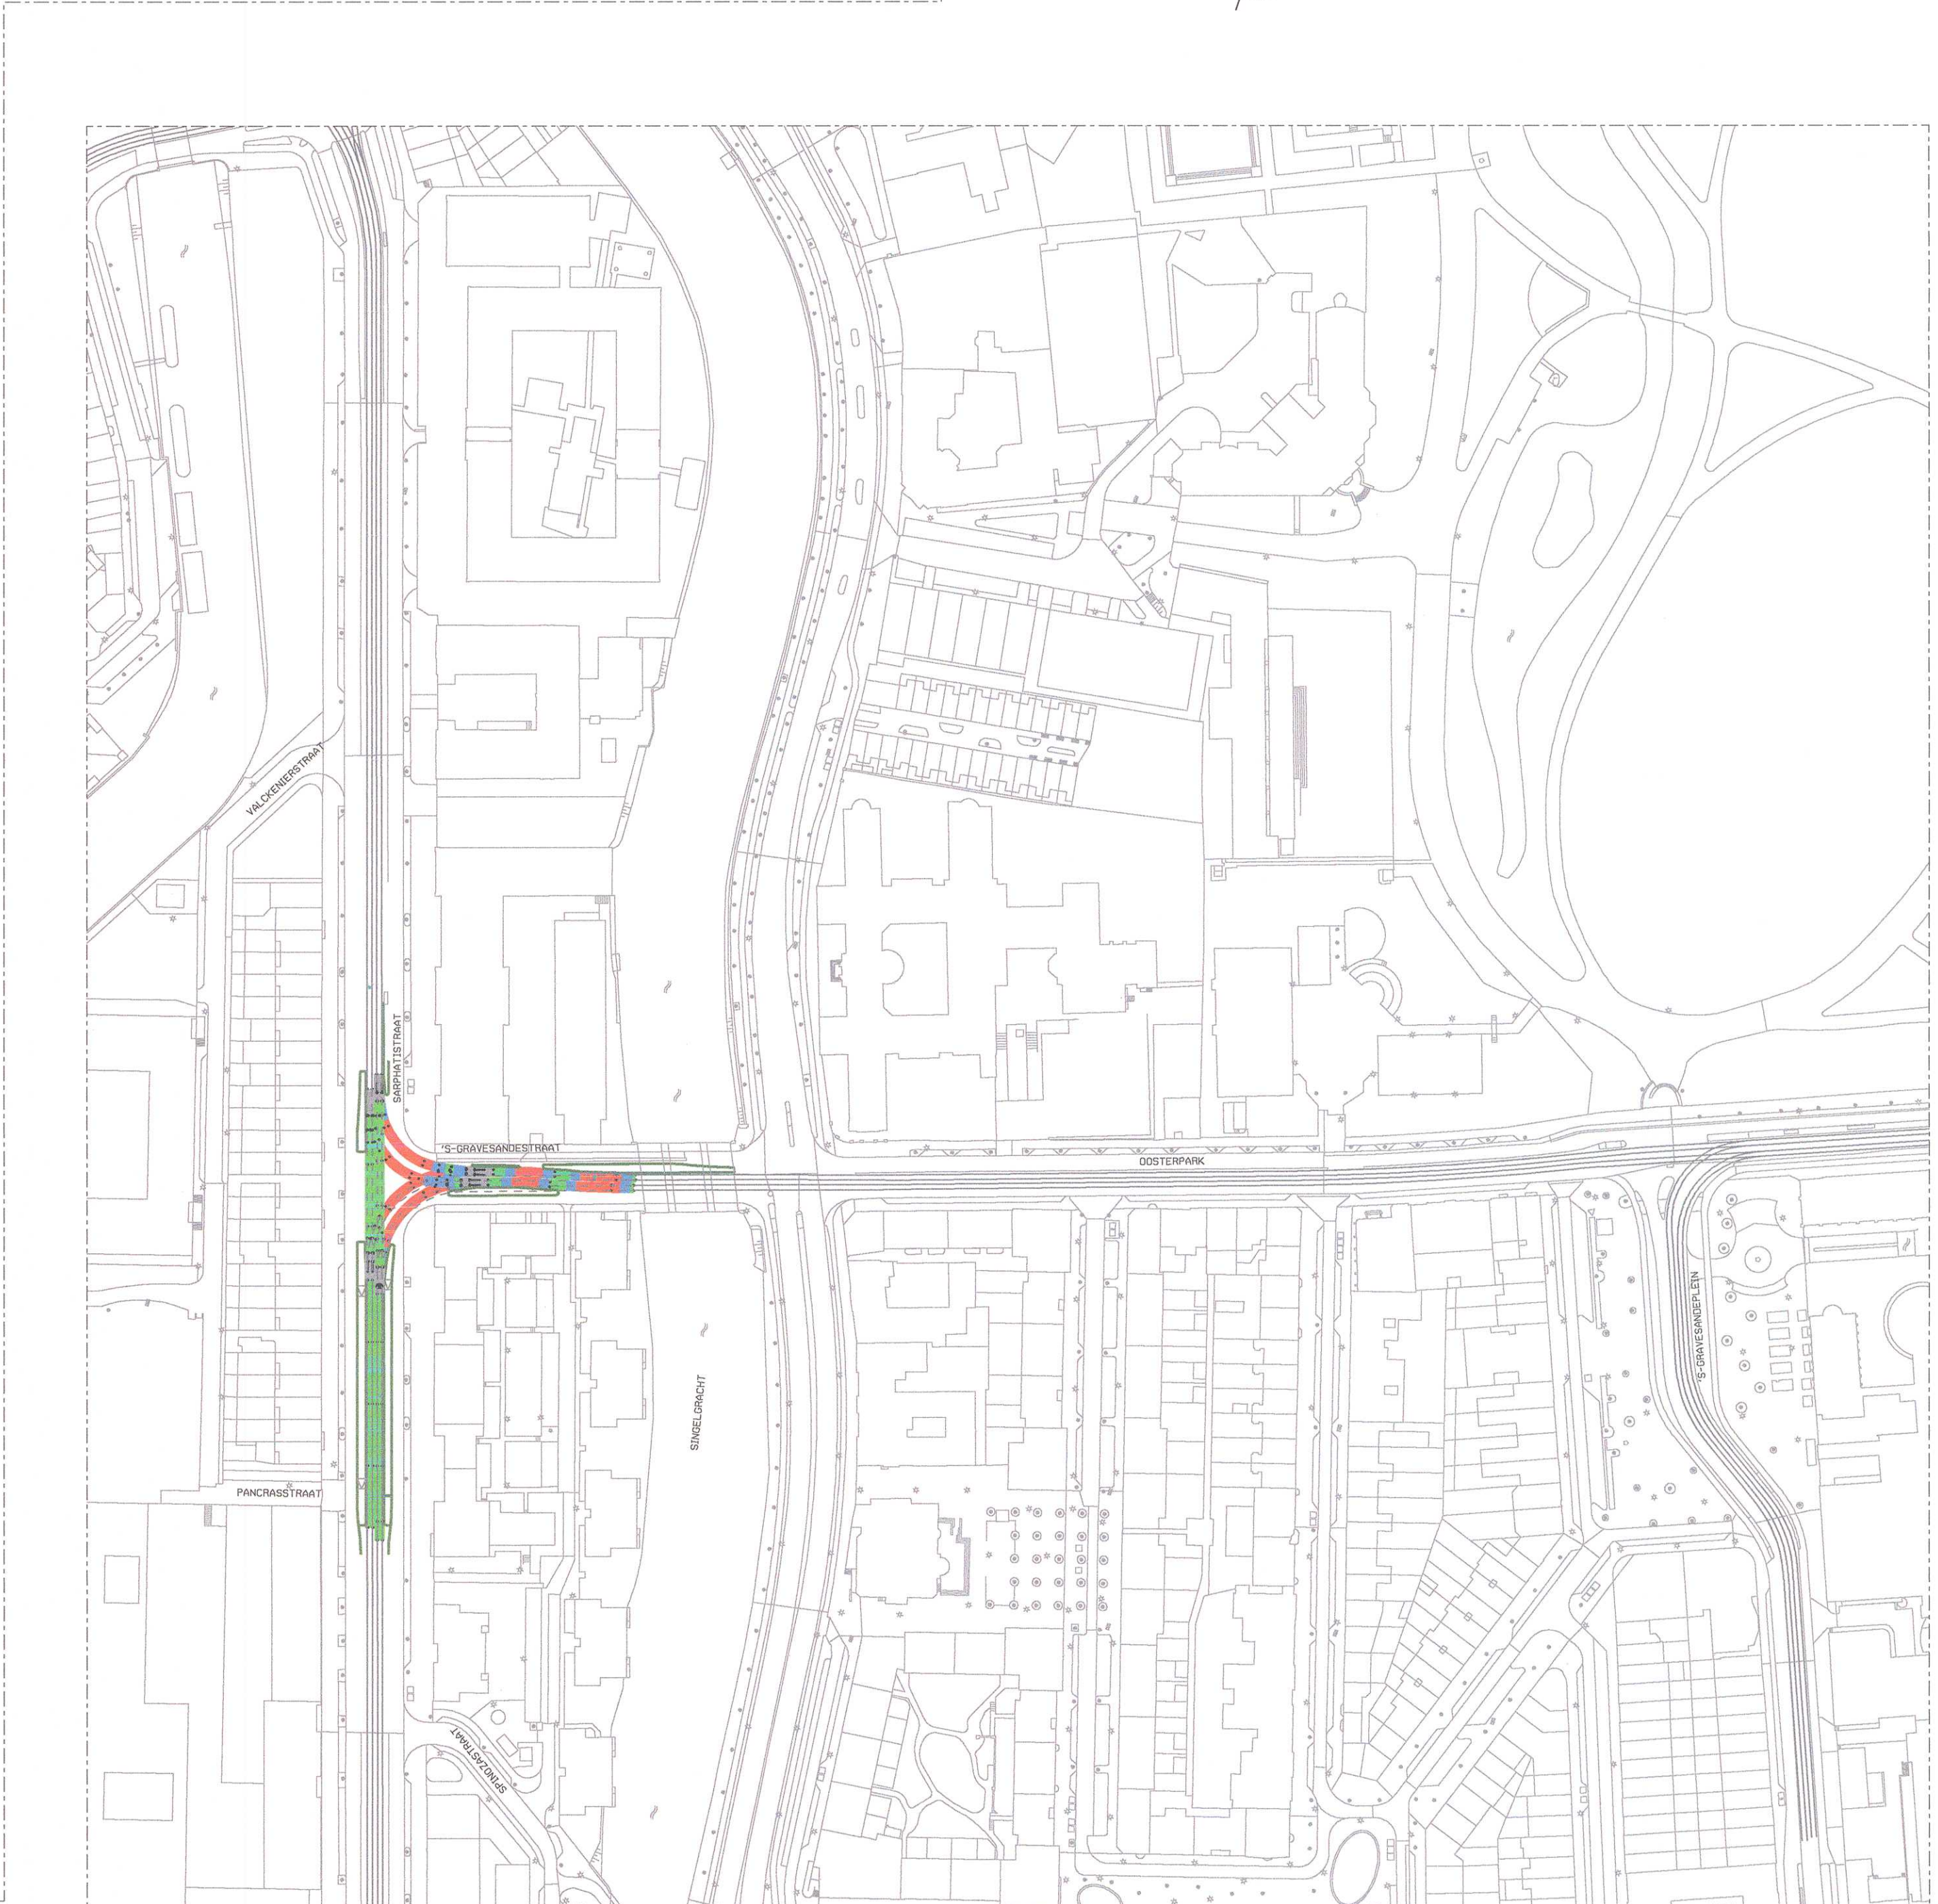

OVERZICHT OMGEVINGSSITUATIE

SCHAAL = 1:1500
