




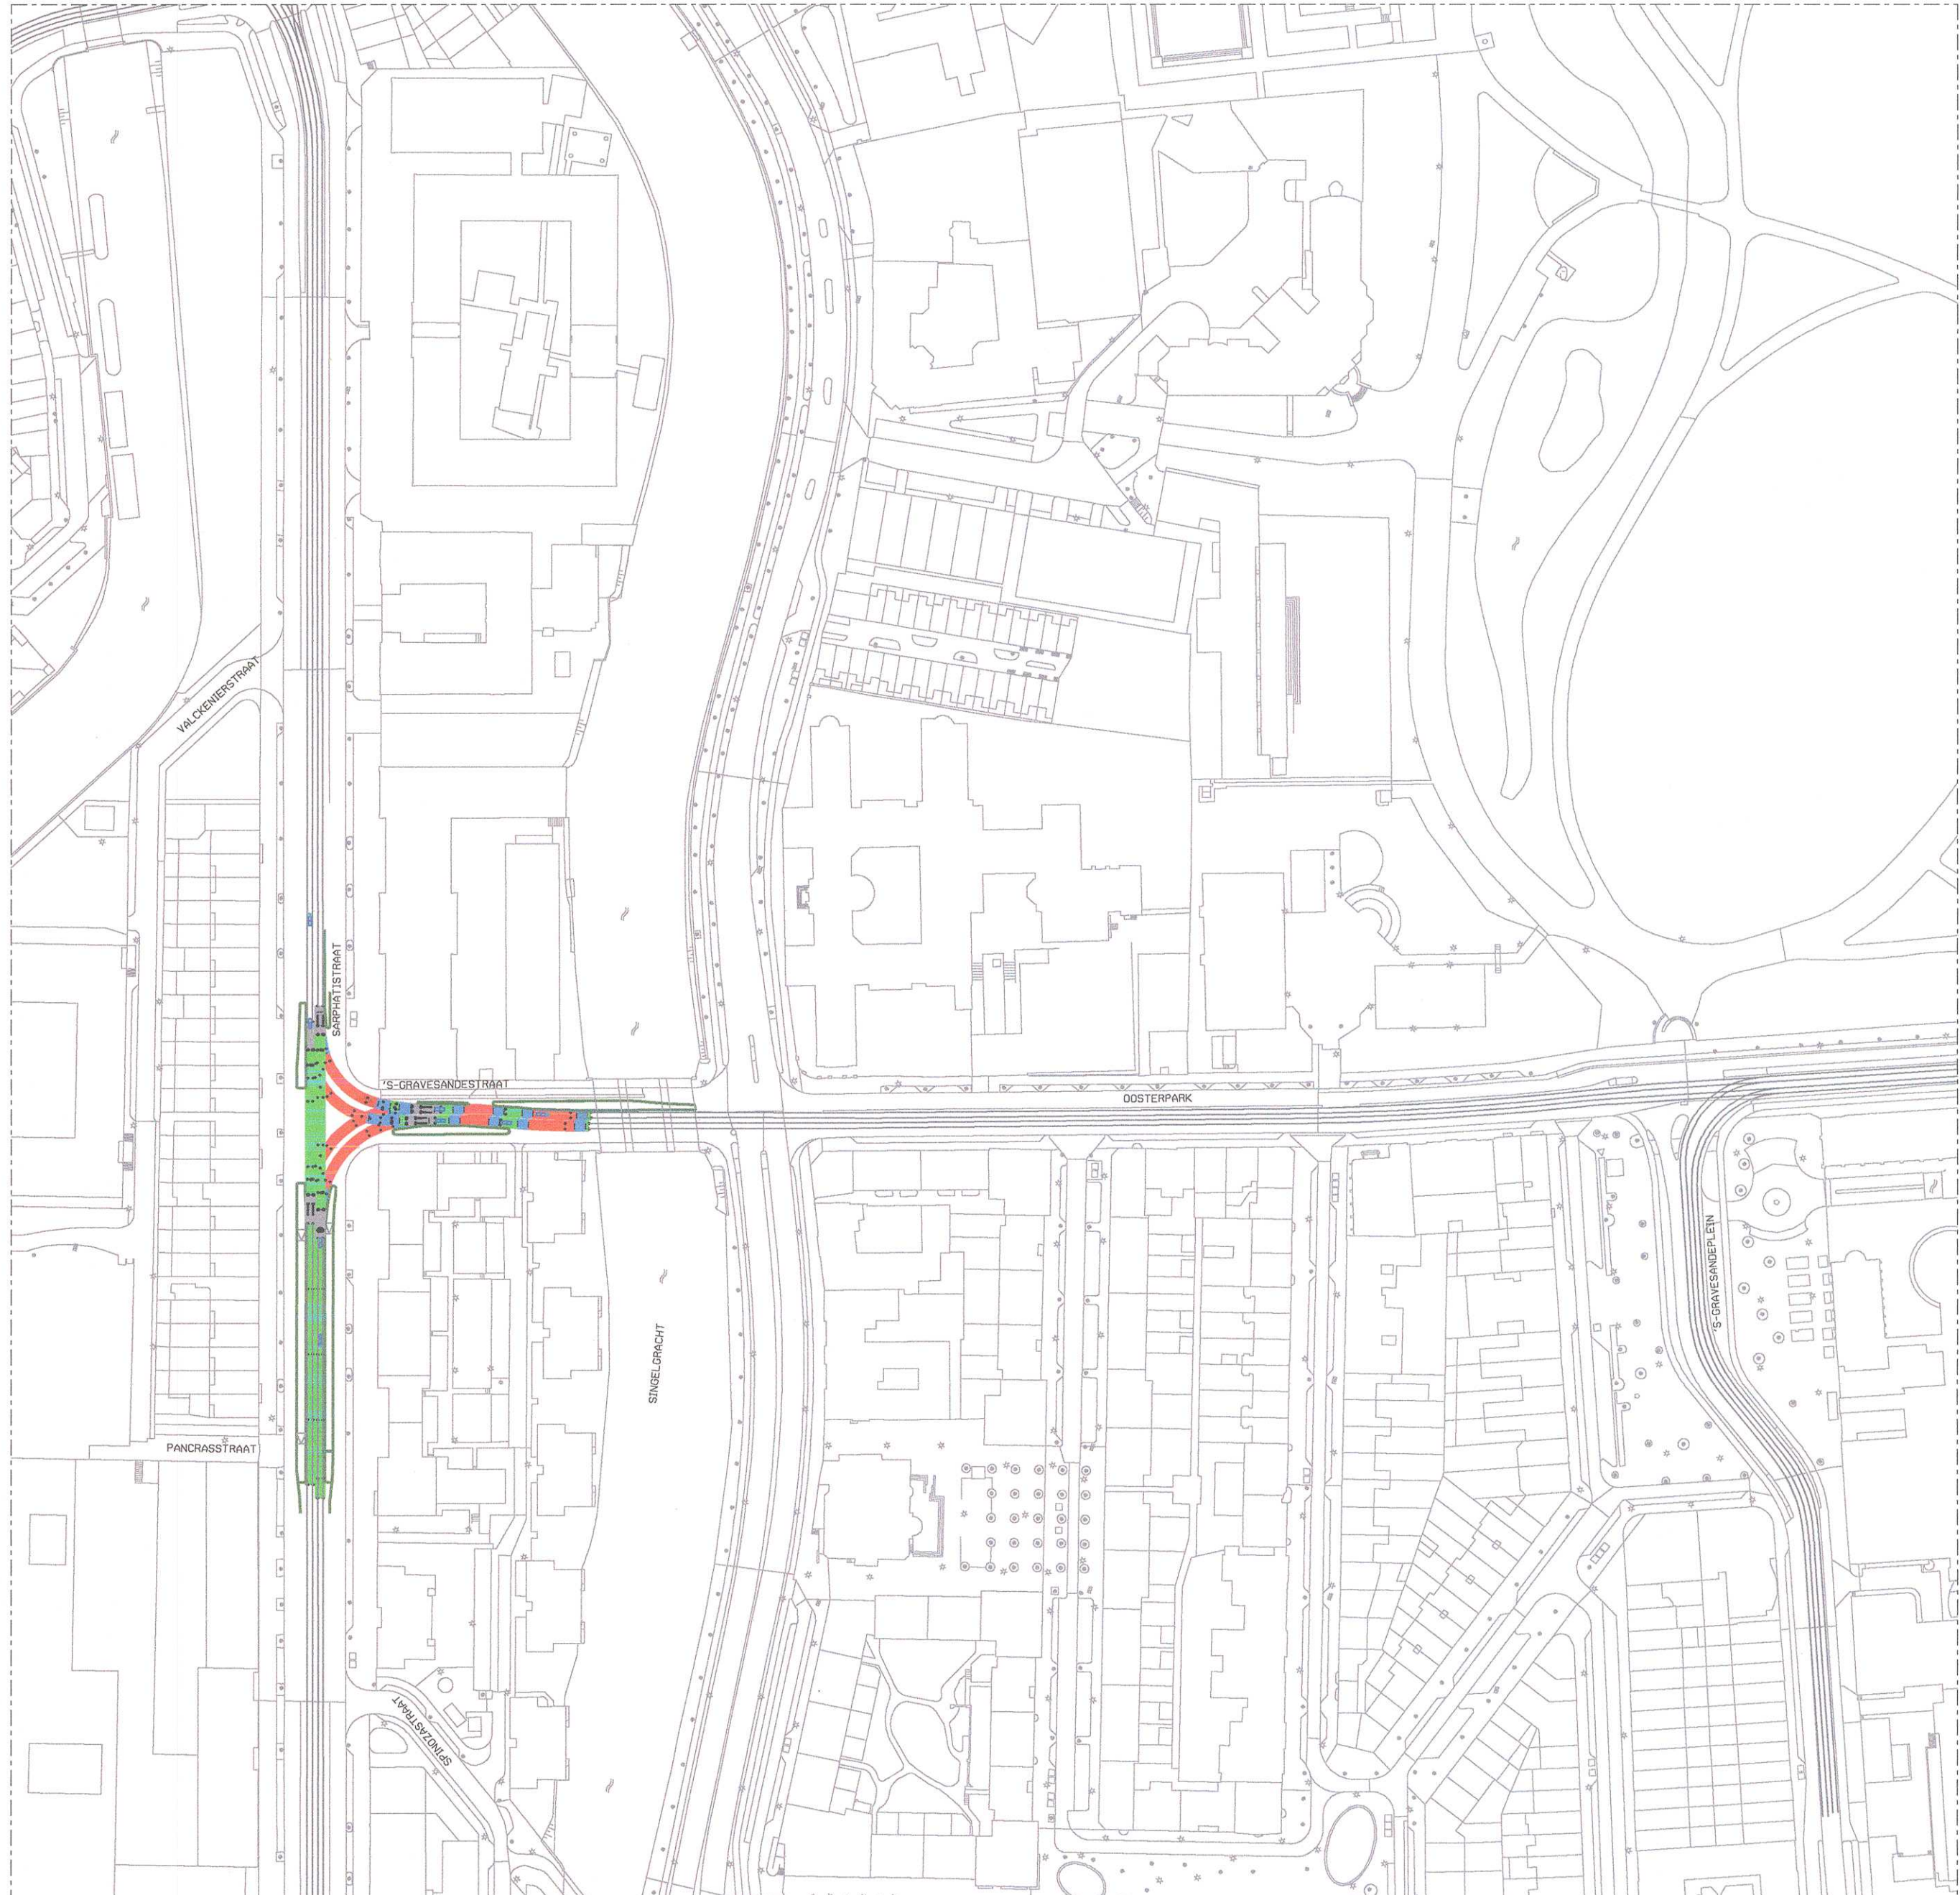


LEGENDA

- | |
|---|
| 


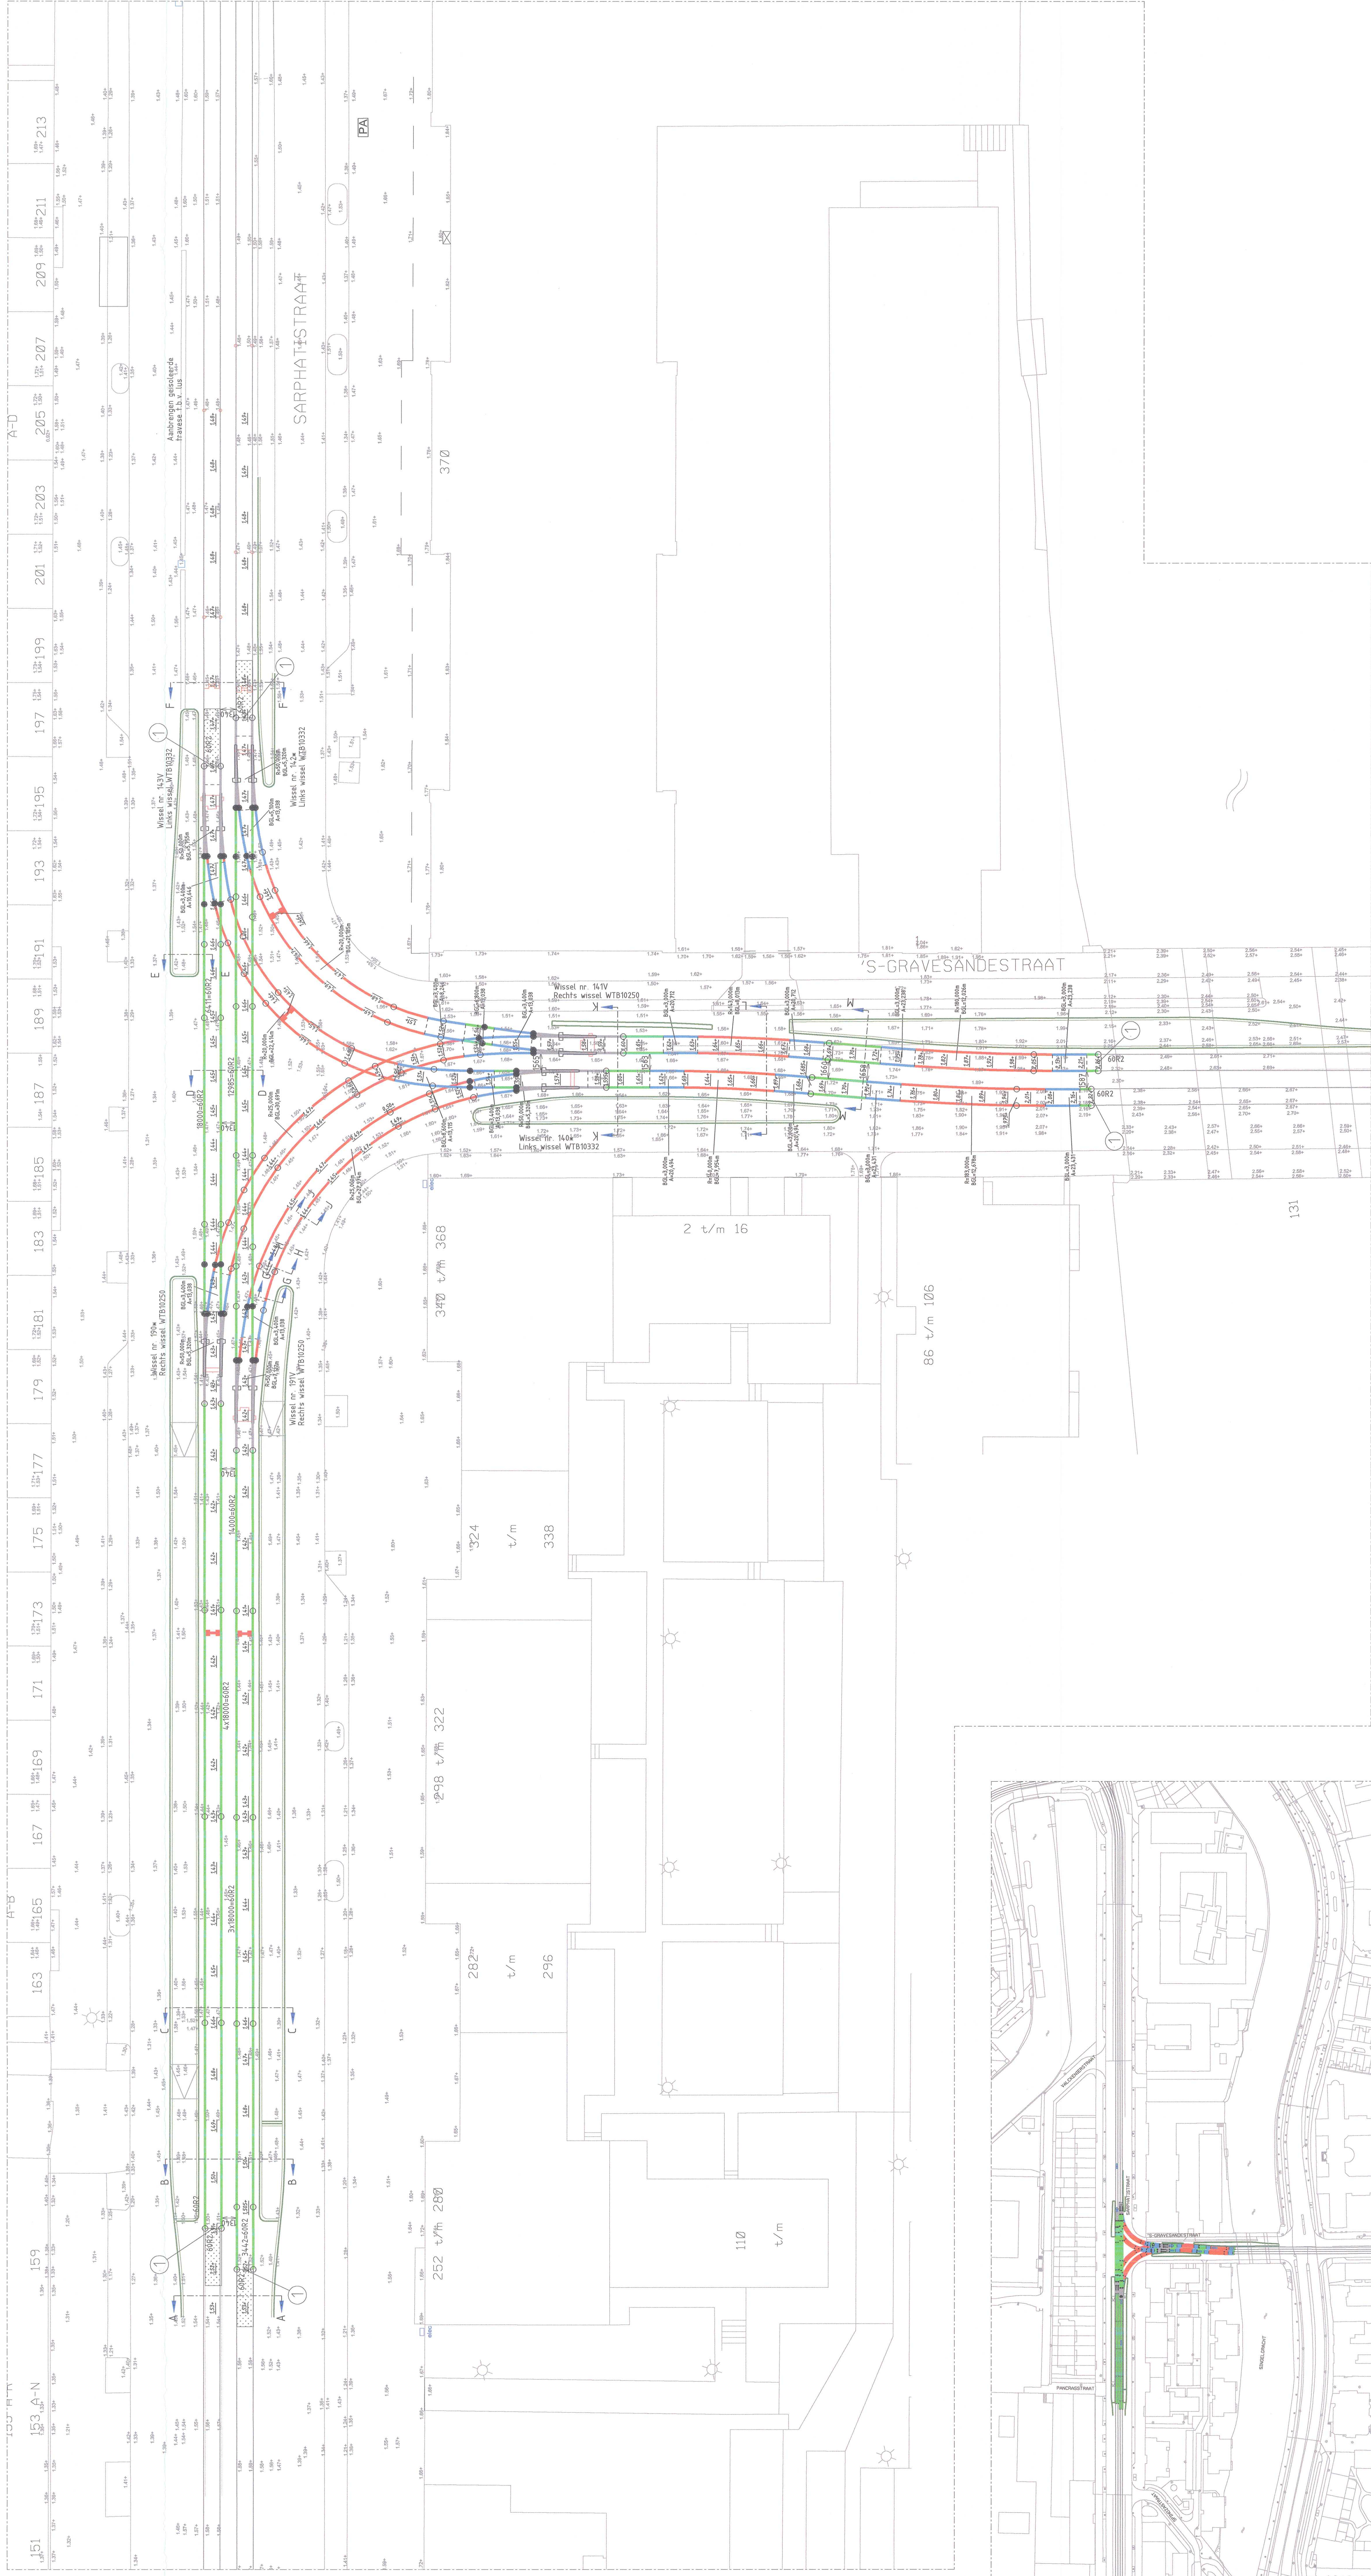


 




 



  


 










  






 |
|---|

BOUTGEVEENS		bouthoogtes 2009i	
boutnummer	omschrijving	winde	hoogte
12280013	Tweede Borchestraal 45 Verreijde 'Andreas Borchers'ly = breven kerkdieren plaats	Z	37,45
12280012	Marijkeste 29 'zaaf verlichte' x = veeuwtijdsge get. bij ingang v = breven plaats	N	38,14
12280011	Valdeestraal 2 rechts van de boedering	N	-31,88

Opmerkingen:

- Vaten in millimetres tenzij anders ter plaatse vermeld.
- Voor overzicht opbrekingszamenvinden zie tekening 19016760, blad 1 van 1.
- Voor nieuw ontdekket bij de tekening 19016761, blad 1 van 1.
- Voor nieuwe verhandingen, zie tekening 19016763, blad 1 van 1.
- Voor nieuwe markeringen, zie tekening BA.....
- Voor nieuwe doorsneden, zie tekening 19016764, blad 1 van 1.
- Voor S&T, zie tekening 19016560.
- Voor bovenleiding, zie tekening 19016660.



Getekend	Naam	Akkoord	Datum	S&T nummer
Gecontroleerd	S. Shemura		02/04/2019	
Goedgekeurd	A. N. Nigam			Postcode 10983
Projectleider	H. van Nippen			Plan nummer
	S. de Rupe		03/04/2019	
	M. Temming			
Discipline	Tram		3/4/2019	WBS nummer 128119/4

Onderdeel	Bestektekening			
Project	Kruisung 's Gravesandestraat-Saphatiststraat Hoogtenalen			
Tekeningnummer	19016T62	Wegiging	Van 1 van 1	Formaat A0 Schaal 1:200

© 2009 GVB. Alle rechten voorbehouden.

WERKZAMHEDEN

- ① Pasbranden

OVERZICHT OMGEVINGSSITUATIE

SCHAAL = 1:1500