


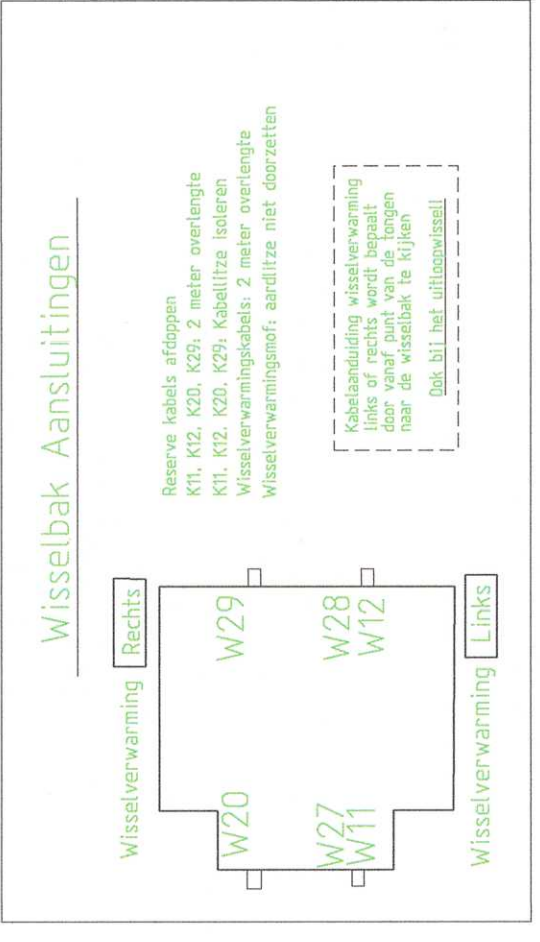

* LET OP!!! T.b.v. Kast W183 / Aardelektrode aanbrengen.

* LET OP III T.b.v. Kast W188 / Aardelektrode verbrennen

*LET OP !!! T.b.v. Kist W194 / Aardelektrode aanbrengen.

Nummering WV000-1 = verwarmingselement nr.1 van wissel 000 / links (fij-richting)
WV000-2 = verwarmingselement nr.2 van wissel 000 / rechts (fij-richting)

Numering WVC000-1 = verwarmingselement nr.1 van wissel 000 / links (rij-richting)

[illegible]