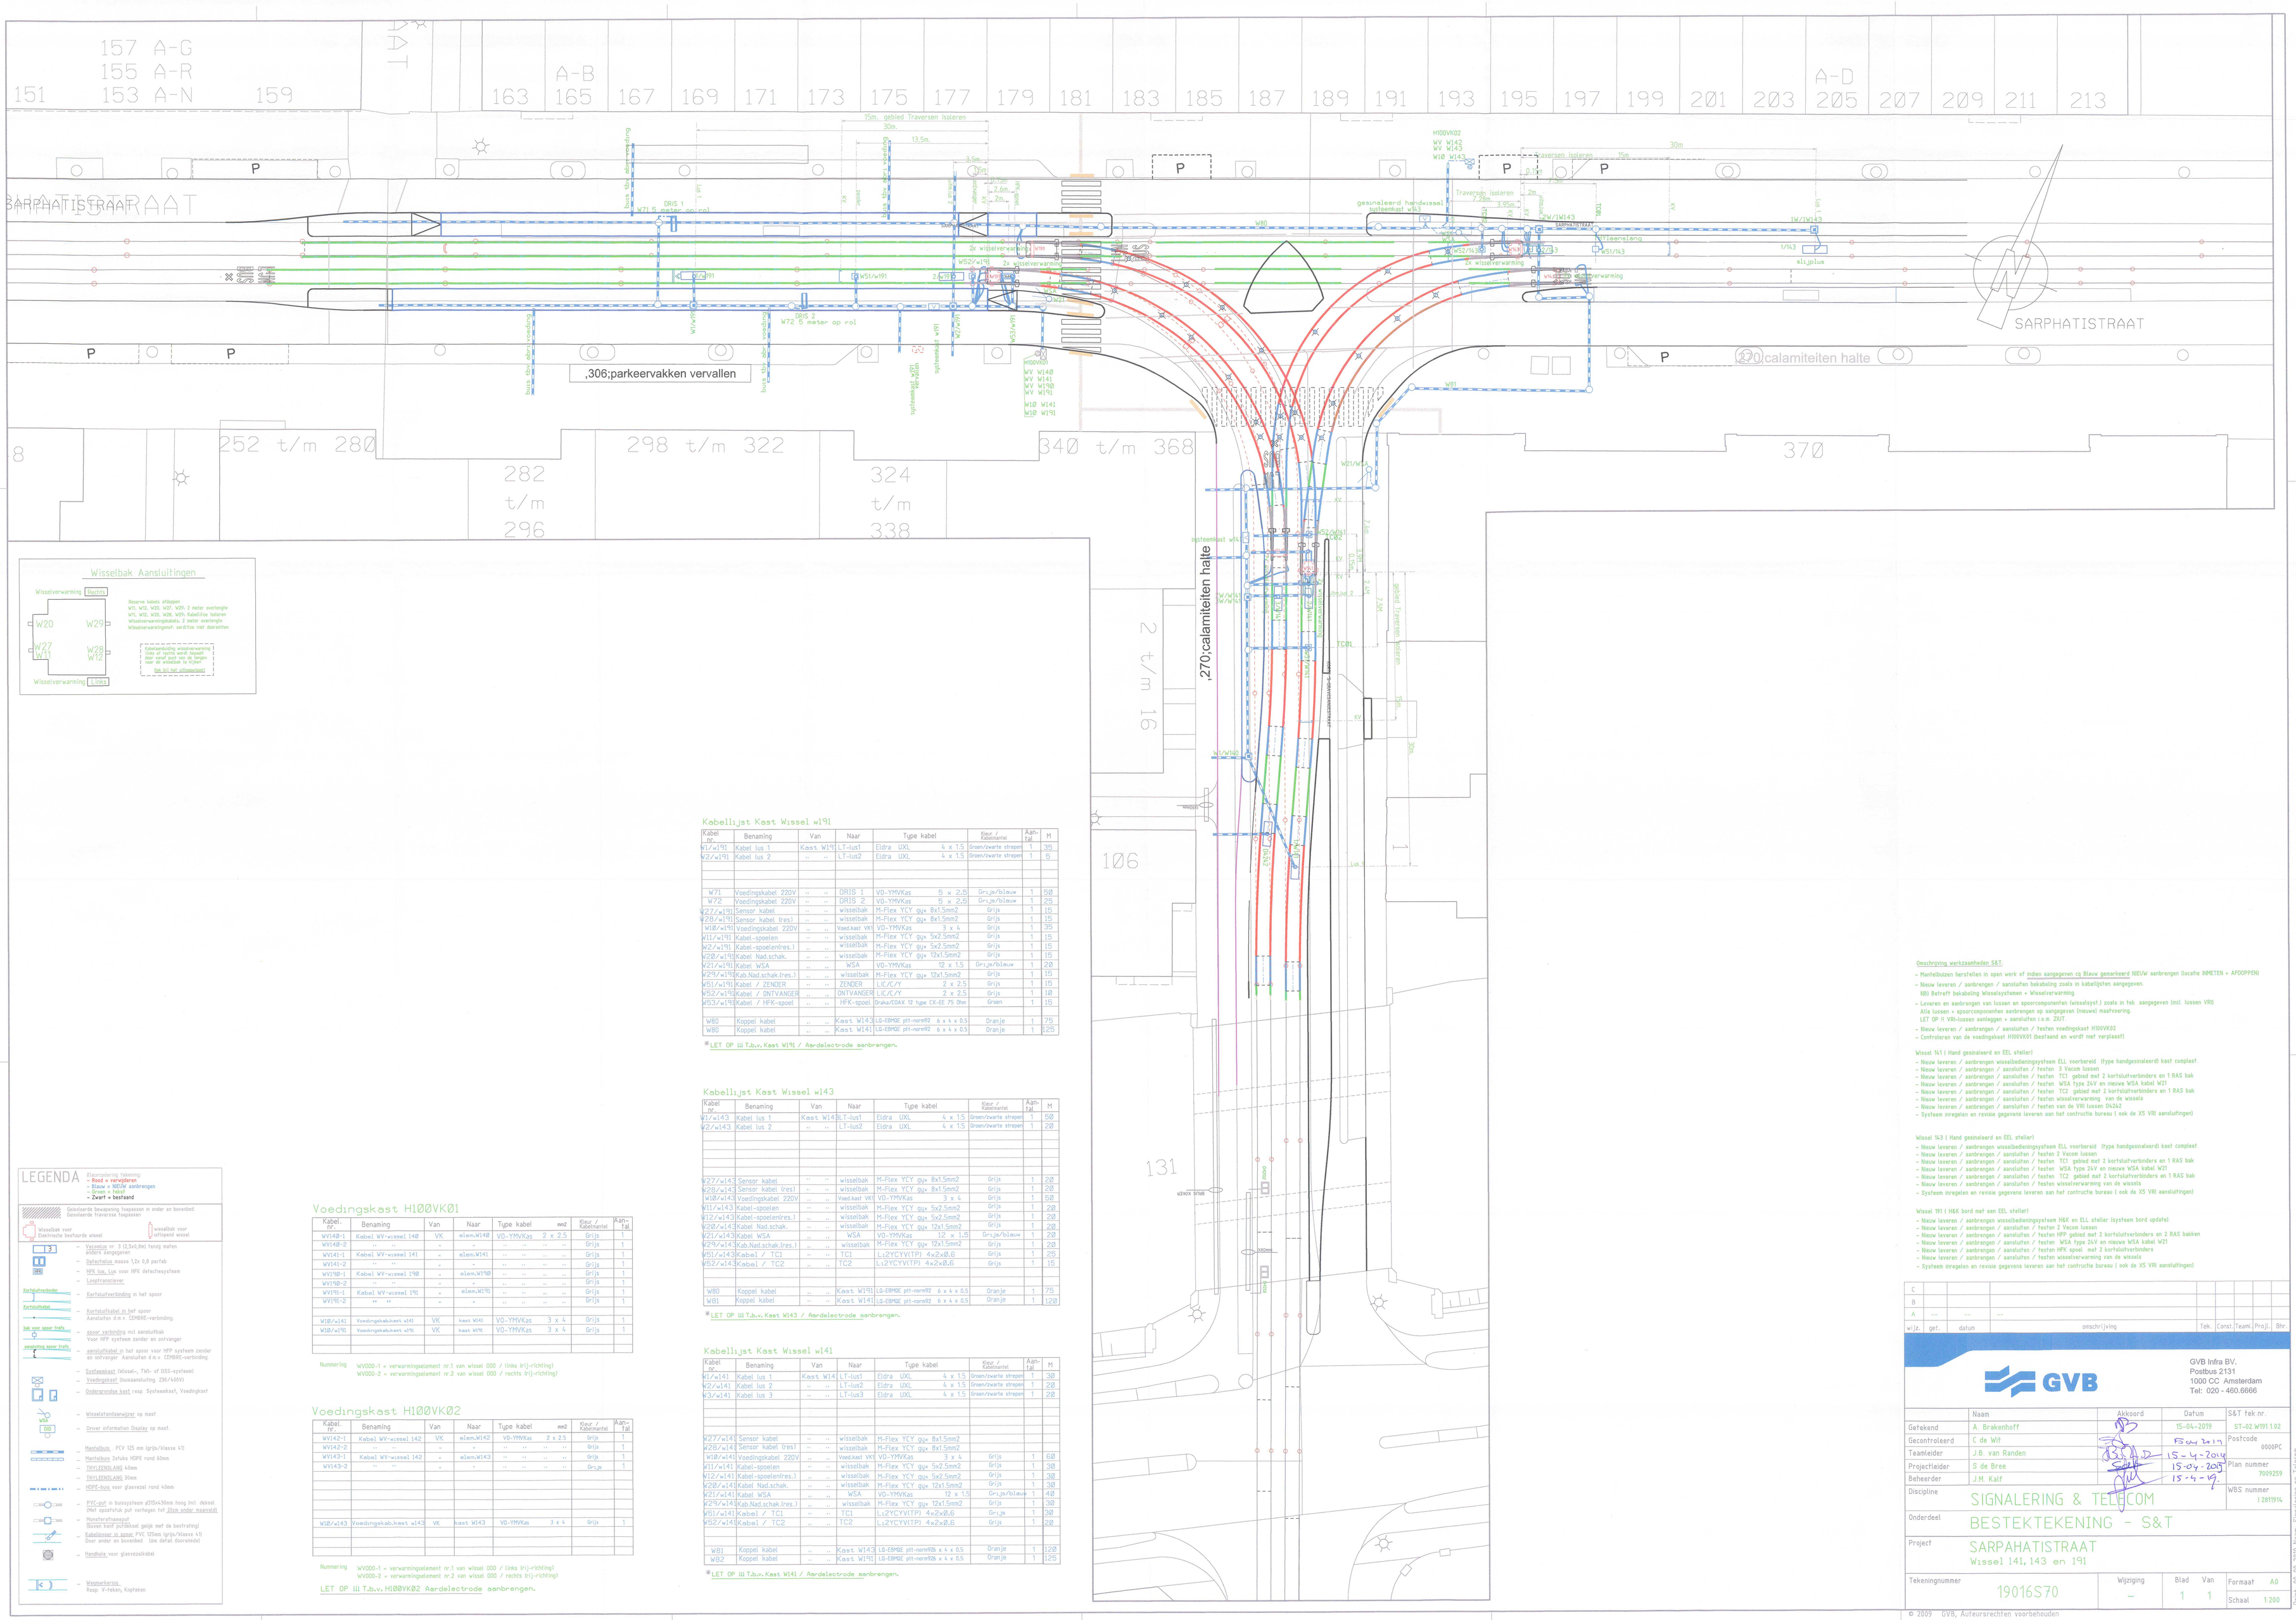

Kabellijst Kast Wissel w191

Kabel nr.	Benaming	Van	Naar	Type kabel		Kleur / Kabelmantel	Aantal	M
W1/w191	Kabel lus 1	Kast W191	LT-lus1	Eldra UXL	4 x 1.5	Groen/zwarte streepen	1	35
W2/w191	Kabel lus 2	" "	LT-lus2	Eldra UXL	4 x 1.5	Groen/zwarte streepen	1	6
W71	Voedingskabel 220V	" "	DRIS 1	VD-YMVKas	5 x 2.5	Grijs/blauw	1	50
W72	Voedingskabel 220V	" "	DRIS 2	VD-YMVKas	5 x 2.5	Grijs/blauw	1	25
W27/w191	Sensor kabel	" "	wisselbak	M-Flex YCY gyx 8x1.5mm2		Grijs	1	15
W28/w191	Sensor kabel (res)	" "	wisselbak	M-Flex YCY gyx 8x1.5mm2		Grijs	1	15
W10/w191	Voedingskabel 220V	" "	Voedkast VK1	VD-YMVKas	3 x 4	Grijs	1	35
W11/w191	Kabel-spoelen	" "	wisselbak	M-Flex YCY gyx 5x2.5mm2		Grijs	1	15
W2/w191	Kabel-spoelen(res.)	" "	wisselbak	M-Flex YCY gyx 5x2.5mm2		Grijs	1	15
W20/w191	Kabel Nad.schak.	" "	wisselbak	M-Flex YCY gyx 12x1.5mm2		Grijs	1	15
W21/w191	Kabel WSA	" "	WSA	VD-YMVKas	12 x 1.5	Grijs/blauw	1	20
W29/w191	Kab.Nad.schak.(res.)	" "	wisselbak	M-Flex YCY gyx 12x1.5mm2		Grijs	1	15
W51/w191	Kabel / ZENDER	" "	ZENDER	LIC/C/Y	2 x 2.5	Grijs	1	15
W52/w191	Kabel / ONTVANGER	" "	ONTVANGER	LIL/C/Y	2 x 2.5	Grijs	1	10
W53/w191	Kabel / HFK-spoel	" "	HFK-spoel	Draka/COAX 12 type CX-EE 75 Ohm		Groen	1	15
W80	Koppel kabel	" "	Kast W143	LG-EBMQE ptt-norm92	6 x 4 x 0.5	Oranje	1	75
W80	Koppel kabel	" "	Kast W141	LG-EBMQE ptt-norm92	6 x 4 x 0.5	Oranje	1	125

*LET OP !!! T.b.v. Kast W191 / Aardelectrode aanbrengen.

Kabellijst Kast Wissel w143

Kabel nr.	Benaming	Van	Naar	Type kabel		Kleur / Kabelmantel	Aantal	M
W1/w143	Kabel lus 1	Kast W143	LT-lus1	Eldra UXL	4 x 1.5	Groen/zwarte streepen	1	50
W2/w143	Kabel lus 2	" "	LT-lus2	Eldra UXL	4 x 1.5	Groen/zwarte streepen	1	20
W27/w143	Sensor kabel	" "	wisselbak	M-Flex YCY gyx 8x1.5mm2		Grijs	1	20
W28/w143	Sensor kabel (res)	" "	wisselbak	M-Flex YCY gyx 8x1.5mm2		Grijs	1	20
W10/w143	Voedingskabel 220V	" "	Voedkast VK1	VD-YMVKas	3 x 4	Grijs	1	50
W11/w143	Kabel-spoelen	" "	wisselbak	M-Flex YCY gyx 5x2.5mm2		Grijs	1	20
W12/w143	Kabel-spoelen(res.)	" "	wisselbak	M-Flex YCY gyx 5x2.5mm2		Grijs	1	20
W20/w143	Kabel Nad.schak.	" "	wisselbak	M-Flex YCY gyx 12x1.5mm2		Grijs	1	20
W21/w143	Kabel WSA	" "	WSA	VD-YMVKas	12 x 1,5	Grijs/blauw	1	20
W29/w143	Kab.Nad.schak.(res.)	" "	wisselbak	M-Flex YCY gyx 12x1.5mm2		Grijs	1	20
W51/w143	Kabel / TC1	" "	TC1	L+2YCY(VTP) 4x2x0.6		Grijs	1	25
W52/w143	Kabel / TC2	" "	TC2	L+2YCY(VTP) 4x2x0.6		Grijs	1	15
W80	Koppel kabel	" "	Kast W191	LG-EBMQE ptt-norm92	6 x 4 x 0.5	Oranje	1	75
W81	Koppel kabel	" "	Kast W141	LG-EBMQE ptt-norm92	6 x 4 x 0.5	Oranje	1	120

*LET OP !!! T.b.v. Kast W143 / Aardelectrode aanbrengen.

Kabellijst Kast Wissel w141

Kabel nr.	Benaming	Van	Naar	Type kabel		Kleur / Kabelmantel	Aantal	M
W1/w141	Kabel lus 1	Kast W141	LT-lus1	Eldra UXL	4 x 1.5	Groen/zwarte streepen	1	30
W2/w141	Kabel lus 2	" "	LT-lus2	Eldra UXL	4 x 1.5	Groen/zwarte streepen	1	20
W3/w141	Kabel lus 3	" "	LT-lus3	Eldra UXL	4 x 1.5	Groen/zwarte streepen	1	20
W27/w141	Sensor kabel	" "	wisselbak	M-Flex YCY gyx 8x1.5mm2				
W28/w141	Sensor kabel (res)	" "	wisselbak	M-Flex YCY gyx 8x1.5mm2				
W10/w141	Voedingskabel 220V	" "	Voedkast VK1	VD-YMVKas	3 x 4	Grijs	1	60
W11/w141	Kabel-spoelen	" "	wisselbak	M-Flex YCY gyx 5x2.5mm2		Grijs	1	30
W12/w141	Kabel-spoelen(res.)	" "	wisselbak	M-Flex YCY gyx 5x2.5mm2		Grijs	1	30
W20/w141	Kabel Nad.schak.	" "	wisselbak	M-Flex YCY gyx 12x1.5mm2		Grijs	1	30
W21/w141	Kabel WSA	" "	WSA	VD-YMVKas	12 x 1,5	Grijs/blauw	1	40
W29/w141	Kab.Nad.schak.(res.)	" "	wisselbak	M-Flex YCY gyx 12x1.5mm2		Grijs	1	30
W51/w141	Kabel / TC1	" "	TC1	L+2YCY(VTP) 4x2x0.6		Grijs	1	30
W52/w141	Kabel / TC2	" "	TC2	L+2YCY(VTP) 4x2x0.6		Grijs	1	20
W81	Koppel kabel	" "	Kast W143	LG-EBMQE ptt-norm926	6 x 4 x 0.5	Oranje	1	120
W82	Koppel kabel	" "	Kast W191	LG-EBMQE ptt-norm926	6 x 4 x 0.5	Oranje	1	125

*LET OP !!! T.b.v. Kast W141 / Aardelectrode aanbrengen.

Voedingskast H100VK01

Kabel nr.	Benaming	Van	Naar	Type kabel	mm2	Kleur / Kabelmantel	Aantal
WV140-1	Kabel WV-wissel 140	VK	elem.W140	VD-YMVKas	2 x 2.5	Grijs	1
WV140-2	" "	"	"	" "	" "	Grijs	1
WV141-1	Kabel WV-wissel 141	"	elem.W141	" "	" "	Grijs	1
WV141-2	" "	"	"	" "	" "	Grijs	1
WV190-1	Kabel WV-wissel 190	"	elem.W190	" "	" "	Grijs	1
WV190-2	" "	"	"	" "	" "	Grijs	1
WV191-1	Kabel WV-wissel 191	"	elem.W191	" "	" "	Grijs	1
WV191-2	" "	"	"	" "	" "	Grijs	1
W10/w141	Voedingskabkast w141	VK	kast W141	VD-YMVKas	3 x 4	Grijs	1
W10/w191	Voedingskabkast w191	VK	kast W191	VD-YMVKas	3 x 4	Grijs	1

Nummering WV000-1 = verwarmingselement nr.1 van wissel 000 / links (rij-richting)
WV000-2 = verwarmingselement nr.2 van wissel 000 / rechts (rij-richting)

Voedingskast H100VK02

Kabel nr.	Benaming	Van	Naar	Type kabel	mm2	Kleur / Kabelmantel	Aantal
WV142-1	Kabel WV-wissel 142	VK	elem.W142	VD-YMVKas	2 x 2.5	Grijs	1
WV142-2	" "	"	"	" "	" "	Grijs	1
WV143-1	Kabel WV-wissel 142	"	elem.W143	" "	" "	Grijs	1
WV143-2	" "	"	"	" "	" "	Grijs	1
W10/w143	Voedingskabkast w143	VK	kast W143	VD-YMVKas	3 x 4	Grijs	1

Nummering WV000-1 = verwarmingselement nr.1 van wissel 000 / links (rij-richting)
WV000-2 = verwarmingselement nr.2 van wissel 000 / rechts (rij-richting)

LET OP !!! T.b.v. H100VK02 Aardelectrode aanbrengen.

LEGENDA

Kleurcodering tekening:
- Rood = verwijderen
- Blauw = NIEUW aanbrengen
- Groen = falst
- Zwart = bestaand

Gesolderde bewapening taspassen in onder en bovenbed
Gesolderde Traverse taspassen

- wisselbak voor Elektrische bestuurde wissel
- wisselbak voor uitspend wissel
- Vacanolar nr. 3 (2,5x0,8m) fenzig maken andere aangegeven
- Dafechaius massa 1,2x 0,8 perfab
- HFK lus, lus voor HFK detechacysteem
- Loopkranciever
- Kortsluitverbinding in het spoor
- Kortsluitsteel in het spoor Aansluiten d.m.v. CEMBRE-verbinding
- spoor verbinding incl aansluitsak Voor HFP systeem zender en ontvanger
- aansluitkabel in het spoor voor HFP systeem zender en ontvanger Aansluiten d.m.v. CEMBRE-verbinding
- Systeemkast (klassé-, TWS- of GSS-systeem) Voedingskast (hoogaansluiting, 230/400V)
- Ondergrondse kast resp. Systeemkast, Voedingskast
- Wisselstandaanwijzer op mast
- Driver information Display op mast.
- Mantelbuis PCV 125 mm (grijs/klasse 4?)
- Mantelbuis Zwhaks HDPE rond 60mm
- TWYLENSLANG 40mm
- TWYLENSLANG 30mm
- HDPE-buis voor glasvezel rond 40mm
- PVC-put in buissystem ø315x430mm hoog incl. deksel (Met opzetsluk put verbogen tot 20cm onder maaiveld)
- Monstrafraamepuf (Boven kant putdeksel gelijk met de bestrating)
- Kabelbeugel in spoor PVC 125mm (grijs/klasse 4?) Door onder en bovenbed (zie detail doorsneden)
- Handhole voor glasvezelkabel
- Wegmarkering Resp. V-fekes, Kopfeken

C											
B											
A	--	--	--								
wijz.	get.	datum	omschrijving			Tek.	Const.	Teamr.	Proj.l.	Bhr.	

GVB Infra BV.
Postbus 2131
1000 CC Amsterdam
Tel: 020 - 460.6666

	Naam	Akkoord	Datum	S&T tek nr.
Getekend	A. Brakenhoff		15-04-2019	ST-02.W191.1.02
Gecontroleerd	C de Wit		15 04 2019	Postcode 0000PC
Teamleider	J.B. van Randen		15-4-2019	Plan nummer P009259
Projectleider	S de Bree		15-04-2019	
Beheerder	J.M. Kalf		15-4-19	
Discipline	SIGNALERING & TELECOM			WBS nummer I.2811914
Onderdeel	BESTEKTEKENING - S&T			
Project	SARPAHATISTRAAT Wissel 141,143 en 191			

Tekeningnummer	Wijziging	Blad	Van	Formaat	A0
19016S70	–	1	1	Schaal	1:200

Print: 02-02-2020 Naam: Signalering en Telecom

© 2009 GVB, Auteursrechten voorbehouden