


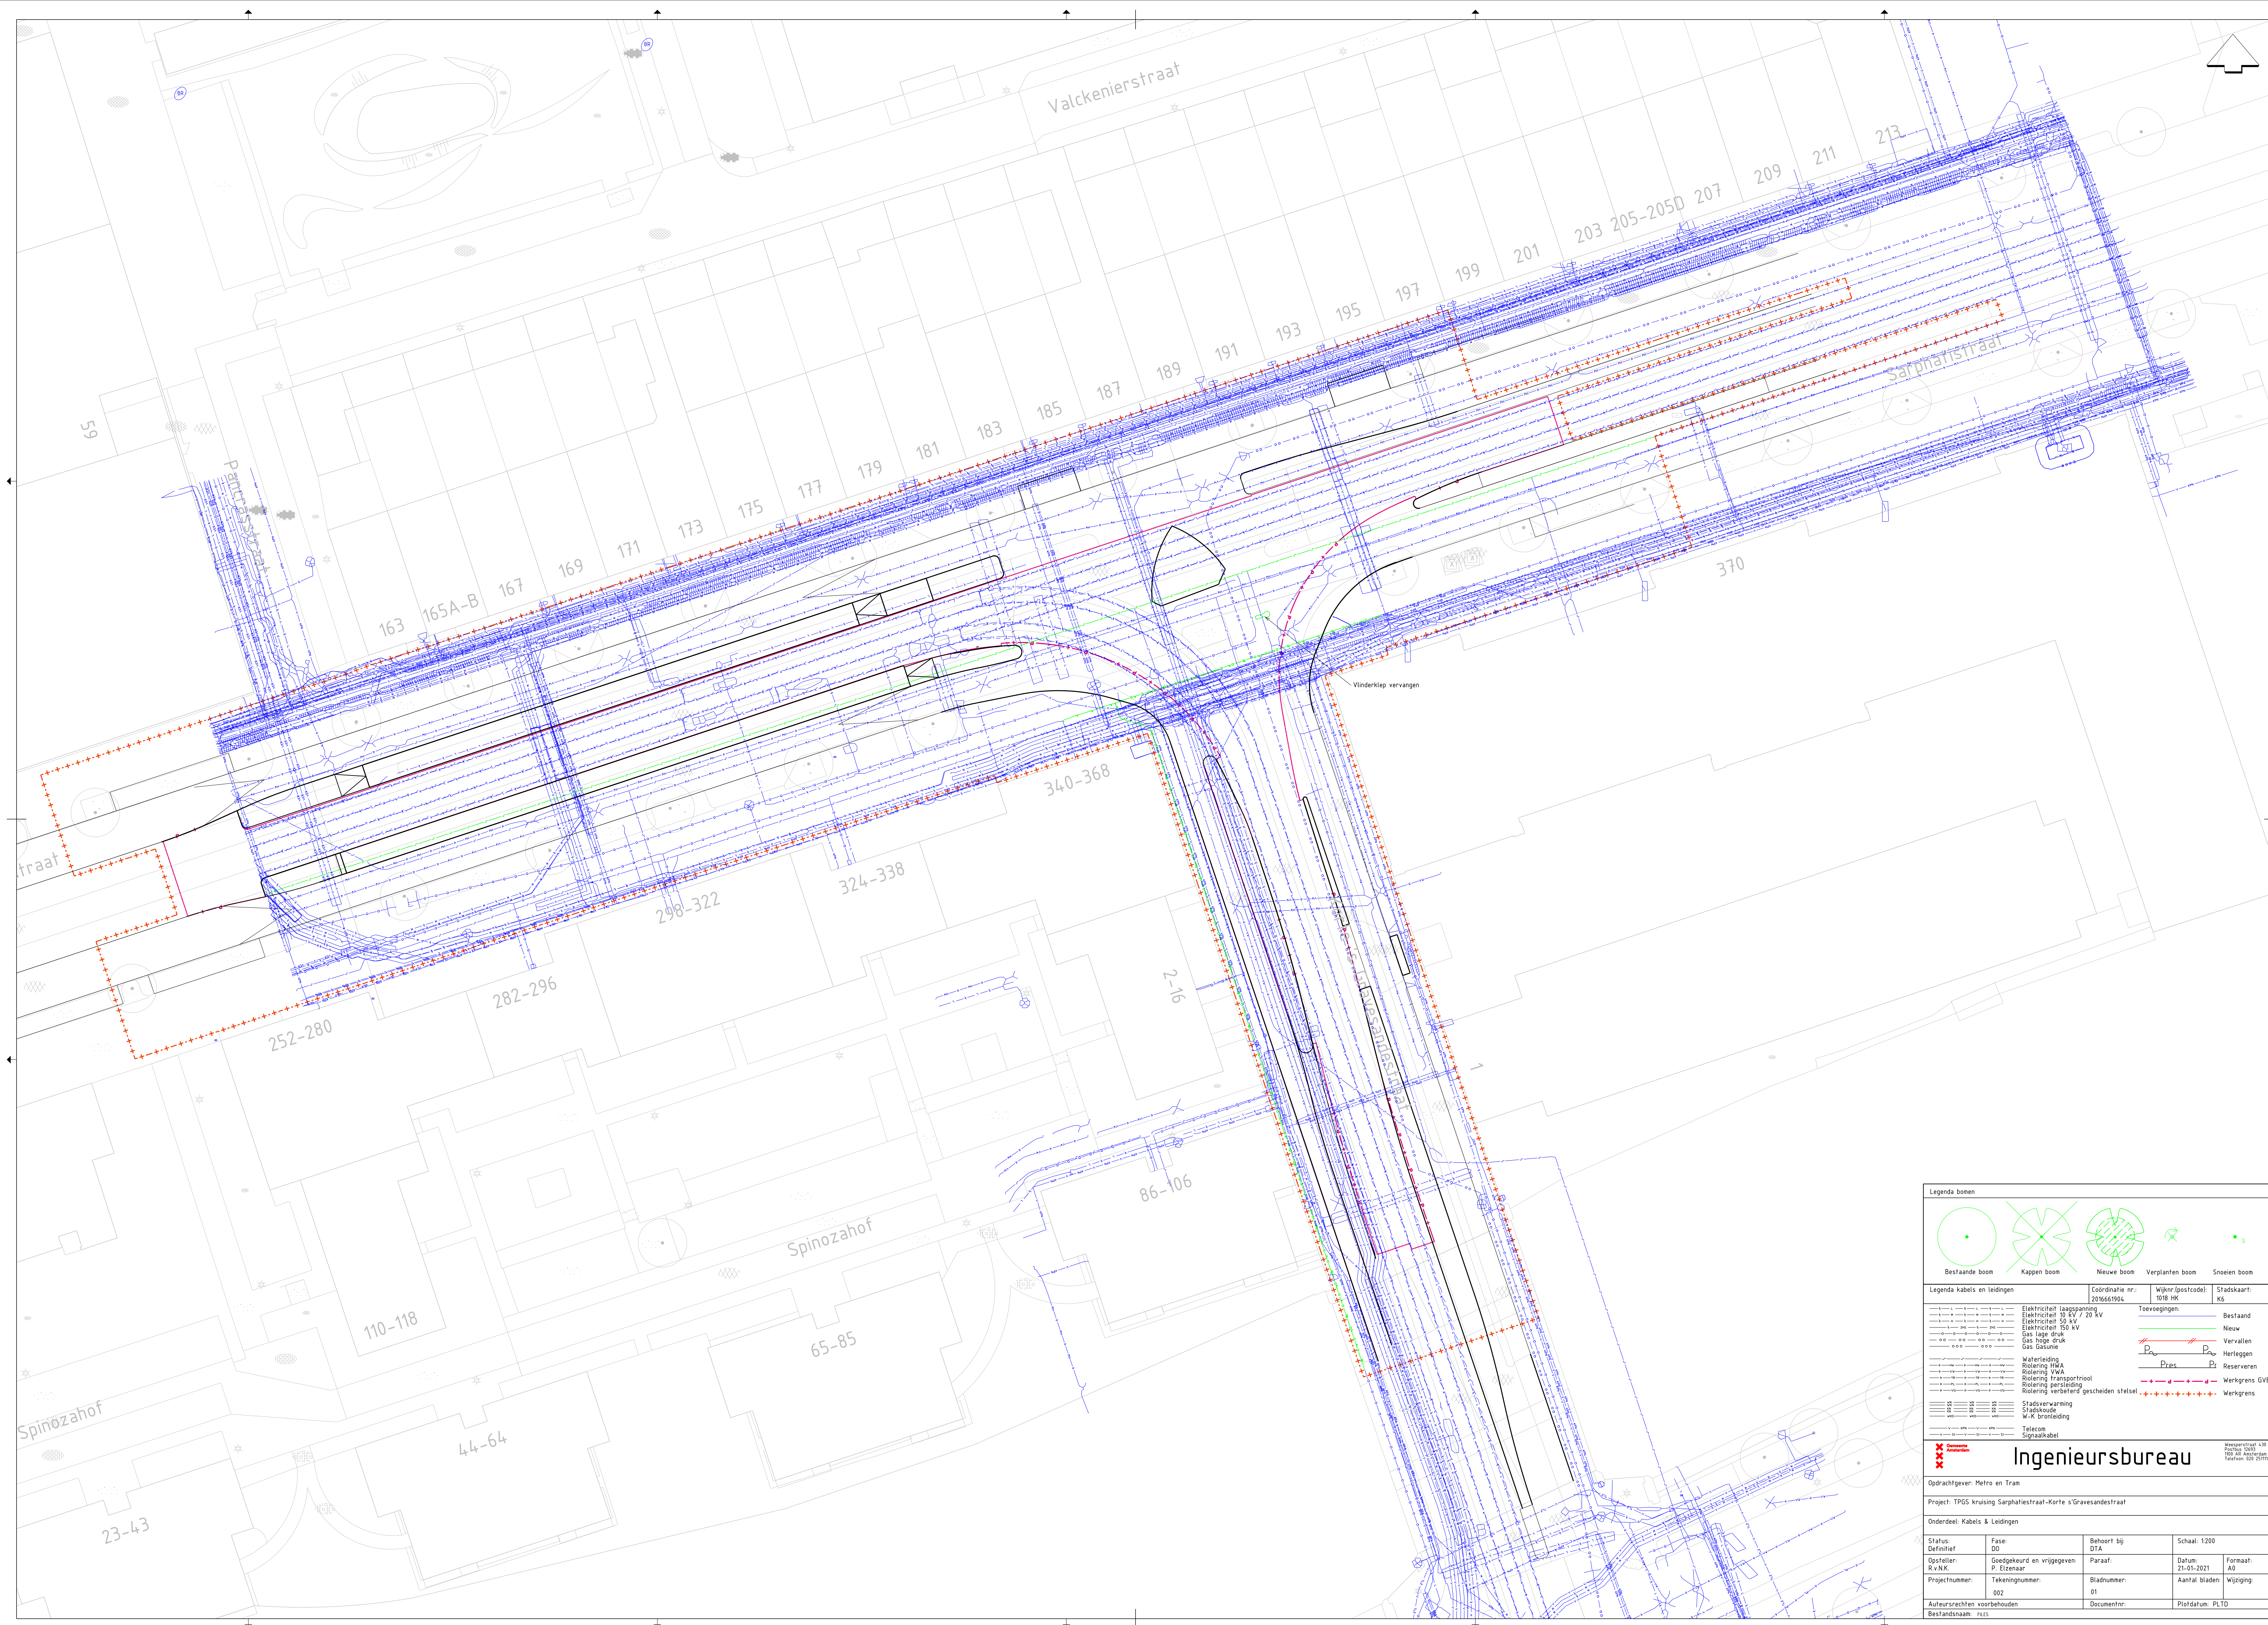

Legenda bomen			
	Bestaande boom		Kappen boom
	Nieuwe boom		Verplanten boom
	Snoeien boom		
Legenda kabels en leidingen		Coördinatie nr.: 201666994	Wijk-/postcode: 1018 MC
Electriciteit laagspanning Electriciteit 150 kV Gas lage druk Gas hoge druk Gas Gasmee Waterleiding Rolering IWA Rolering IWA Rolering transportloop Rolering versterkt gescheiden stelsel Stadsverwarming Stadsverwarming W-K bronleiding Telecom Signaal kabel		Toevoegingen: Bestaand Nieuw Vervallen Herleggen Reserveren Werkgrens GVI Werkgrens	
Gemeente Amsterdam Amsterdam		Wijknummer 130 Postcode 1018 MC Postbus 1000 Amsterdam	
Ingenieursbureau			
Opdrachtgever: Metro en Tram			
Project: TPGS kruising Sarphatiusstraat-Korte s'Gravesandestraat			
Onderdeel: Kabels & Leidingen			
Status: Definitief	Fase: DO	Behoort bij: DTA	Schaal: 1:200
Opsteller: R.v.N.	Goedgekeurd en vrijgegeven: P. Elzenaar	Paraaf:	Datum: 21-01-2021
Projectnummer: 002	Tekeningnummer: 002	Bladnummer: 01	Formaat: A3
Auteursrechten voorbehouden	Bestandsnaam: rls	Documentnr:	Platdoel: PLTD