


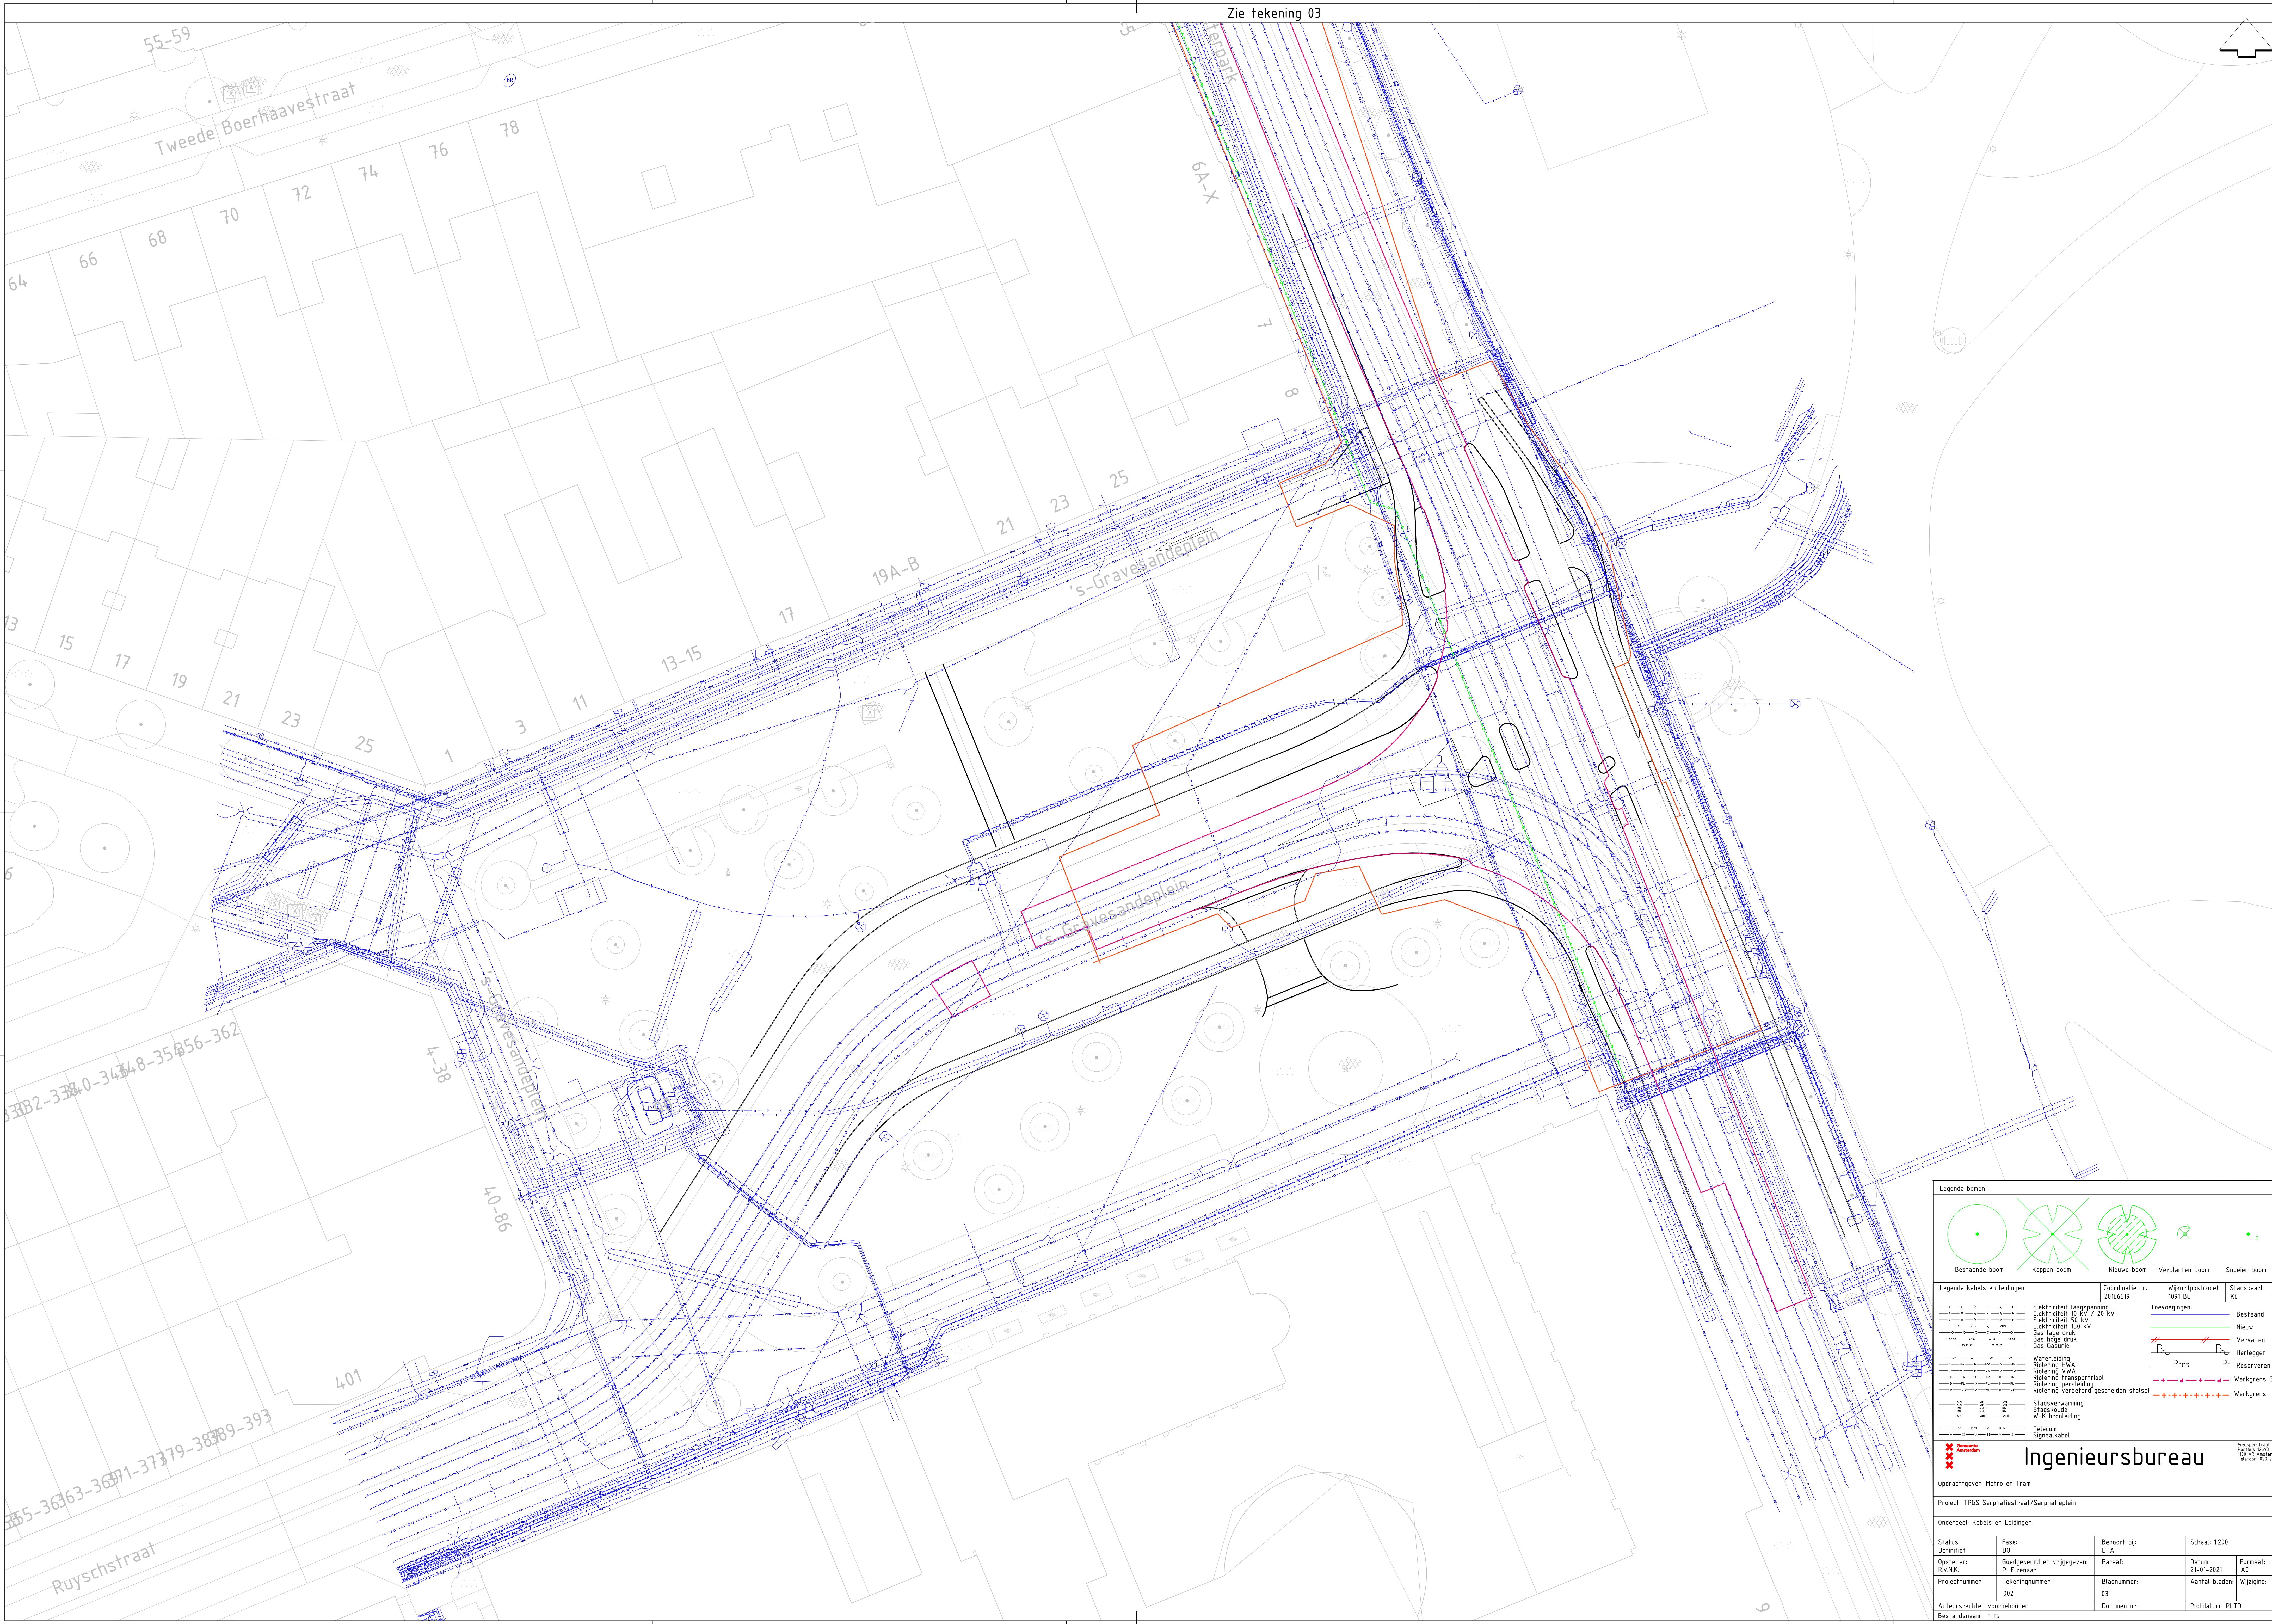

Zie tekening 03

Bestaande boom

Kappen boom

Nieuwe boom

Verplanten boom

Snoeien boom

Legenda kabels en leidingen

Elektriciteit laagspanning

Elektriciteit 10 kV / 20 kV

Elektriciteit 50 kV

Elektriciteit 150 kV

Gas lage druk

Gas hoge druk

Gas Gasunie

Waterleiding

Riolering WVA

Riolering VWA

Riolering Transportriool

Riolering persleiding

Riolering verbeterd gescheiden stelsel

Stadsverwarming

Stadsruide

W-K bronleiding

Telecom

Sjorpaalkabel

Coördinatie nr.: 20166619

Wijk-/postcode: 1091 BC

Stadskaart: K6

Toevoegingen:

Bestaand

Nieuw

Vervallen

Herleggen

Reserveren

Werkgrens GVB

Werkgrens

Ingenieursbureau

Wageningen 130
Postbus 1000
3720 AA Wageningen
Telefoon: 031 251111

Opdrachtgever: Metro en Tram

Project: TPDS Sarphaliesstraat/Sarphagaplein

Onderdeel: Kabels en Leidingen

Status: Definitief	Fase: 00	Behoort bij: 01A	Schaal: 1:200
Opsteller: R.v.N.K.	Goedgekeurd en vrijgegeven: P. Elzenaar	Paraaf:	Datum: 21-01-2021
Projectnummer: 002	Tekeningnummer: 03	Bladnummer: 03	Formaat: A0
Auteursrechten voorbehouden		Documentnr:	Wijziging:
Bestandsnaam: H15		Plotdatum: PLTD	