
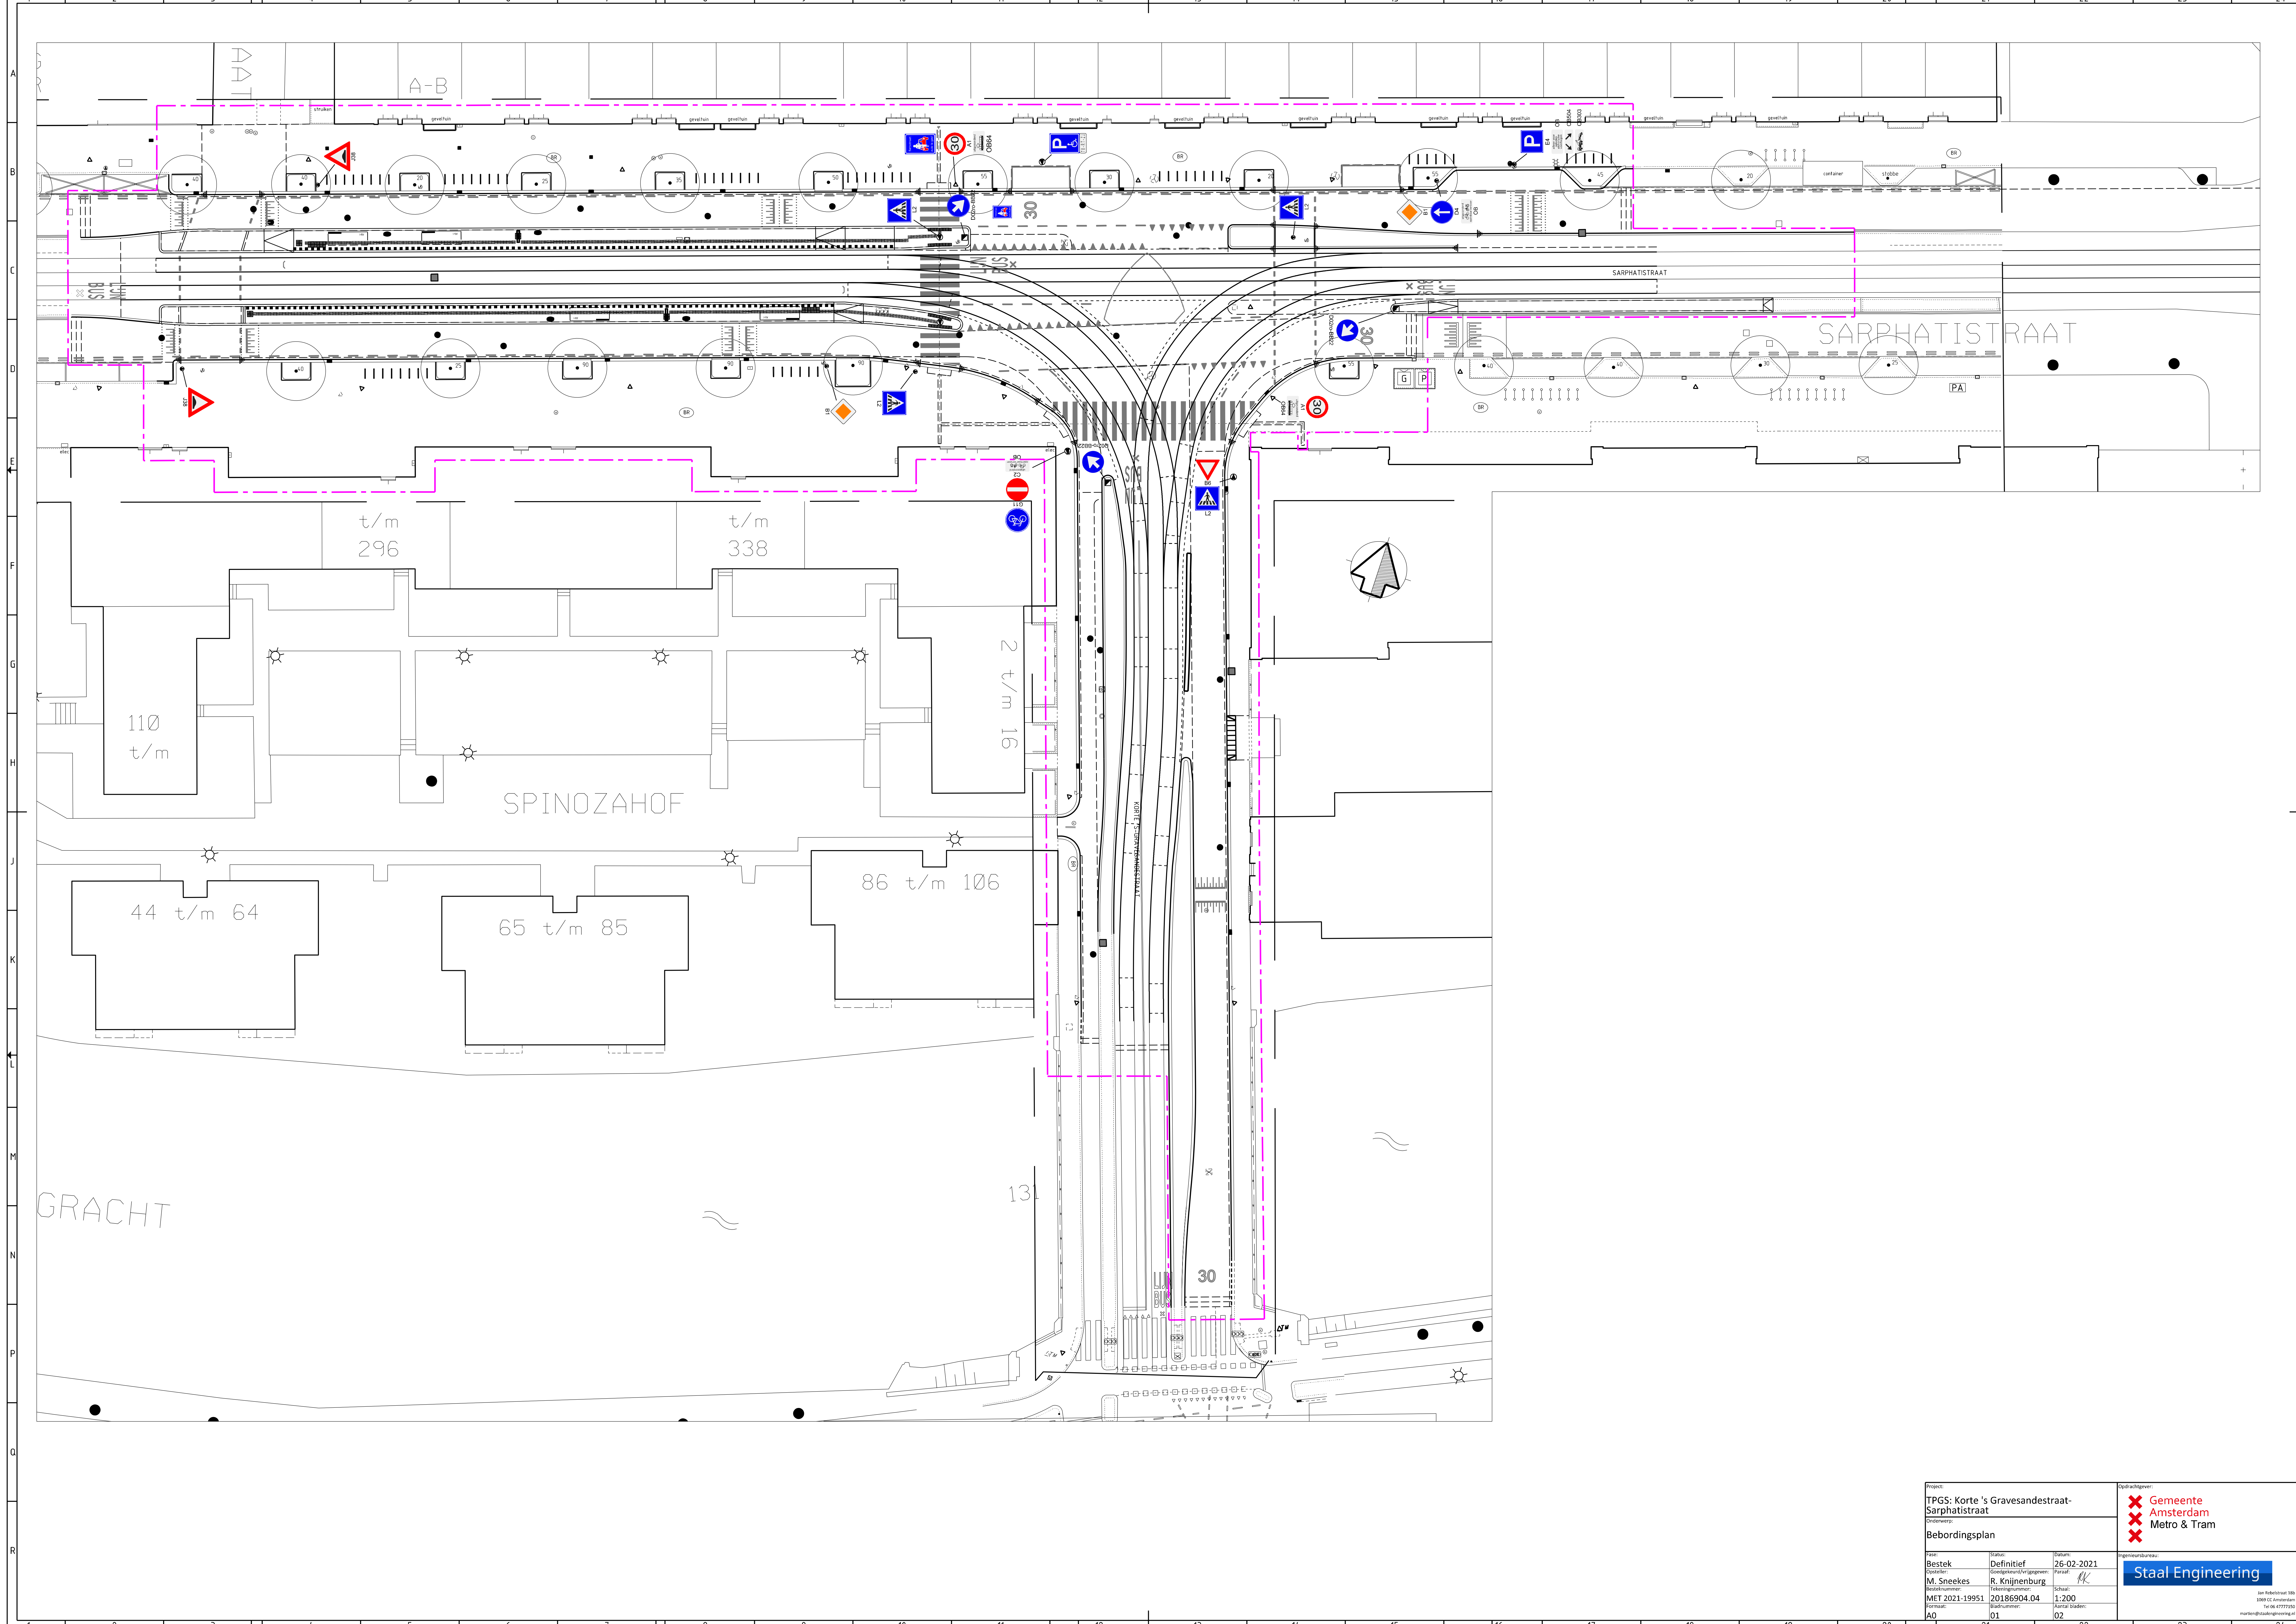


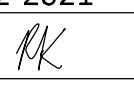

Project: TPGS: Korte 's Gravesandestraat- Sarphatistraat Onderwerp: Bebordingsplan			 Gemeente Amsterdam  Metro & Tram
Opdrachtgever: Staal Engineering			
Plan: Bestek Opsteller: M. Sneekes Projectnummer: MET 2021-19951 Formaat: A0	Tekst: Definitief Gedeponeerd/Vrijgegeven: R. Knijnenburg 1:200 Bladnummer: 01	Datum: 26-02-2021 Paraf:  Schakel: 1:200 Aantal bladen: 02	Opdrachtnummer: 21

Amstelstraat 180
1016 CA Amsterdam
Tel 06 47777555
marlene@staal-engineering.nl