


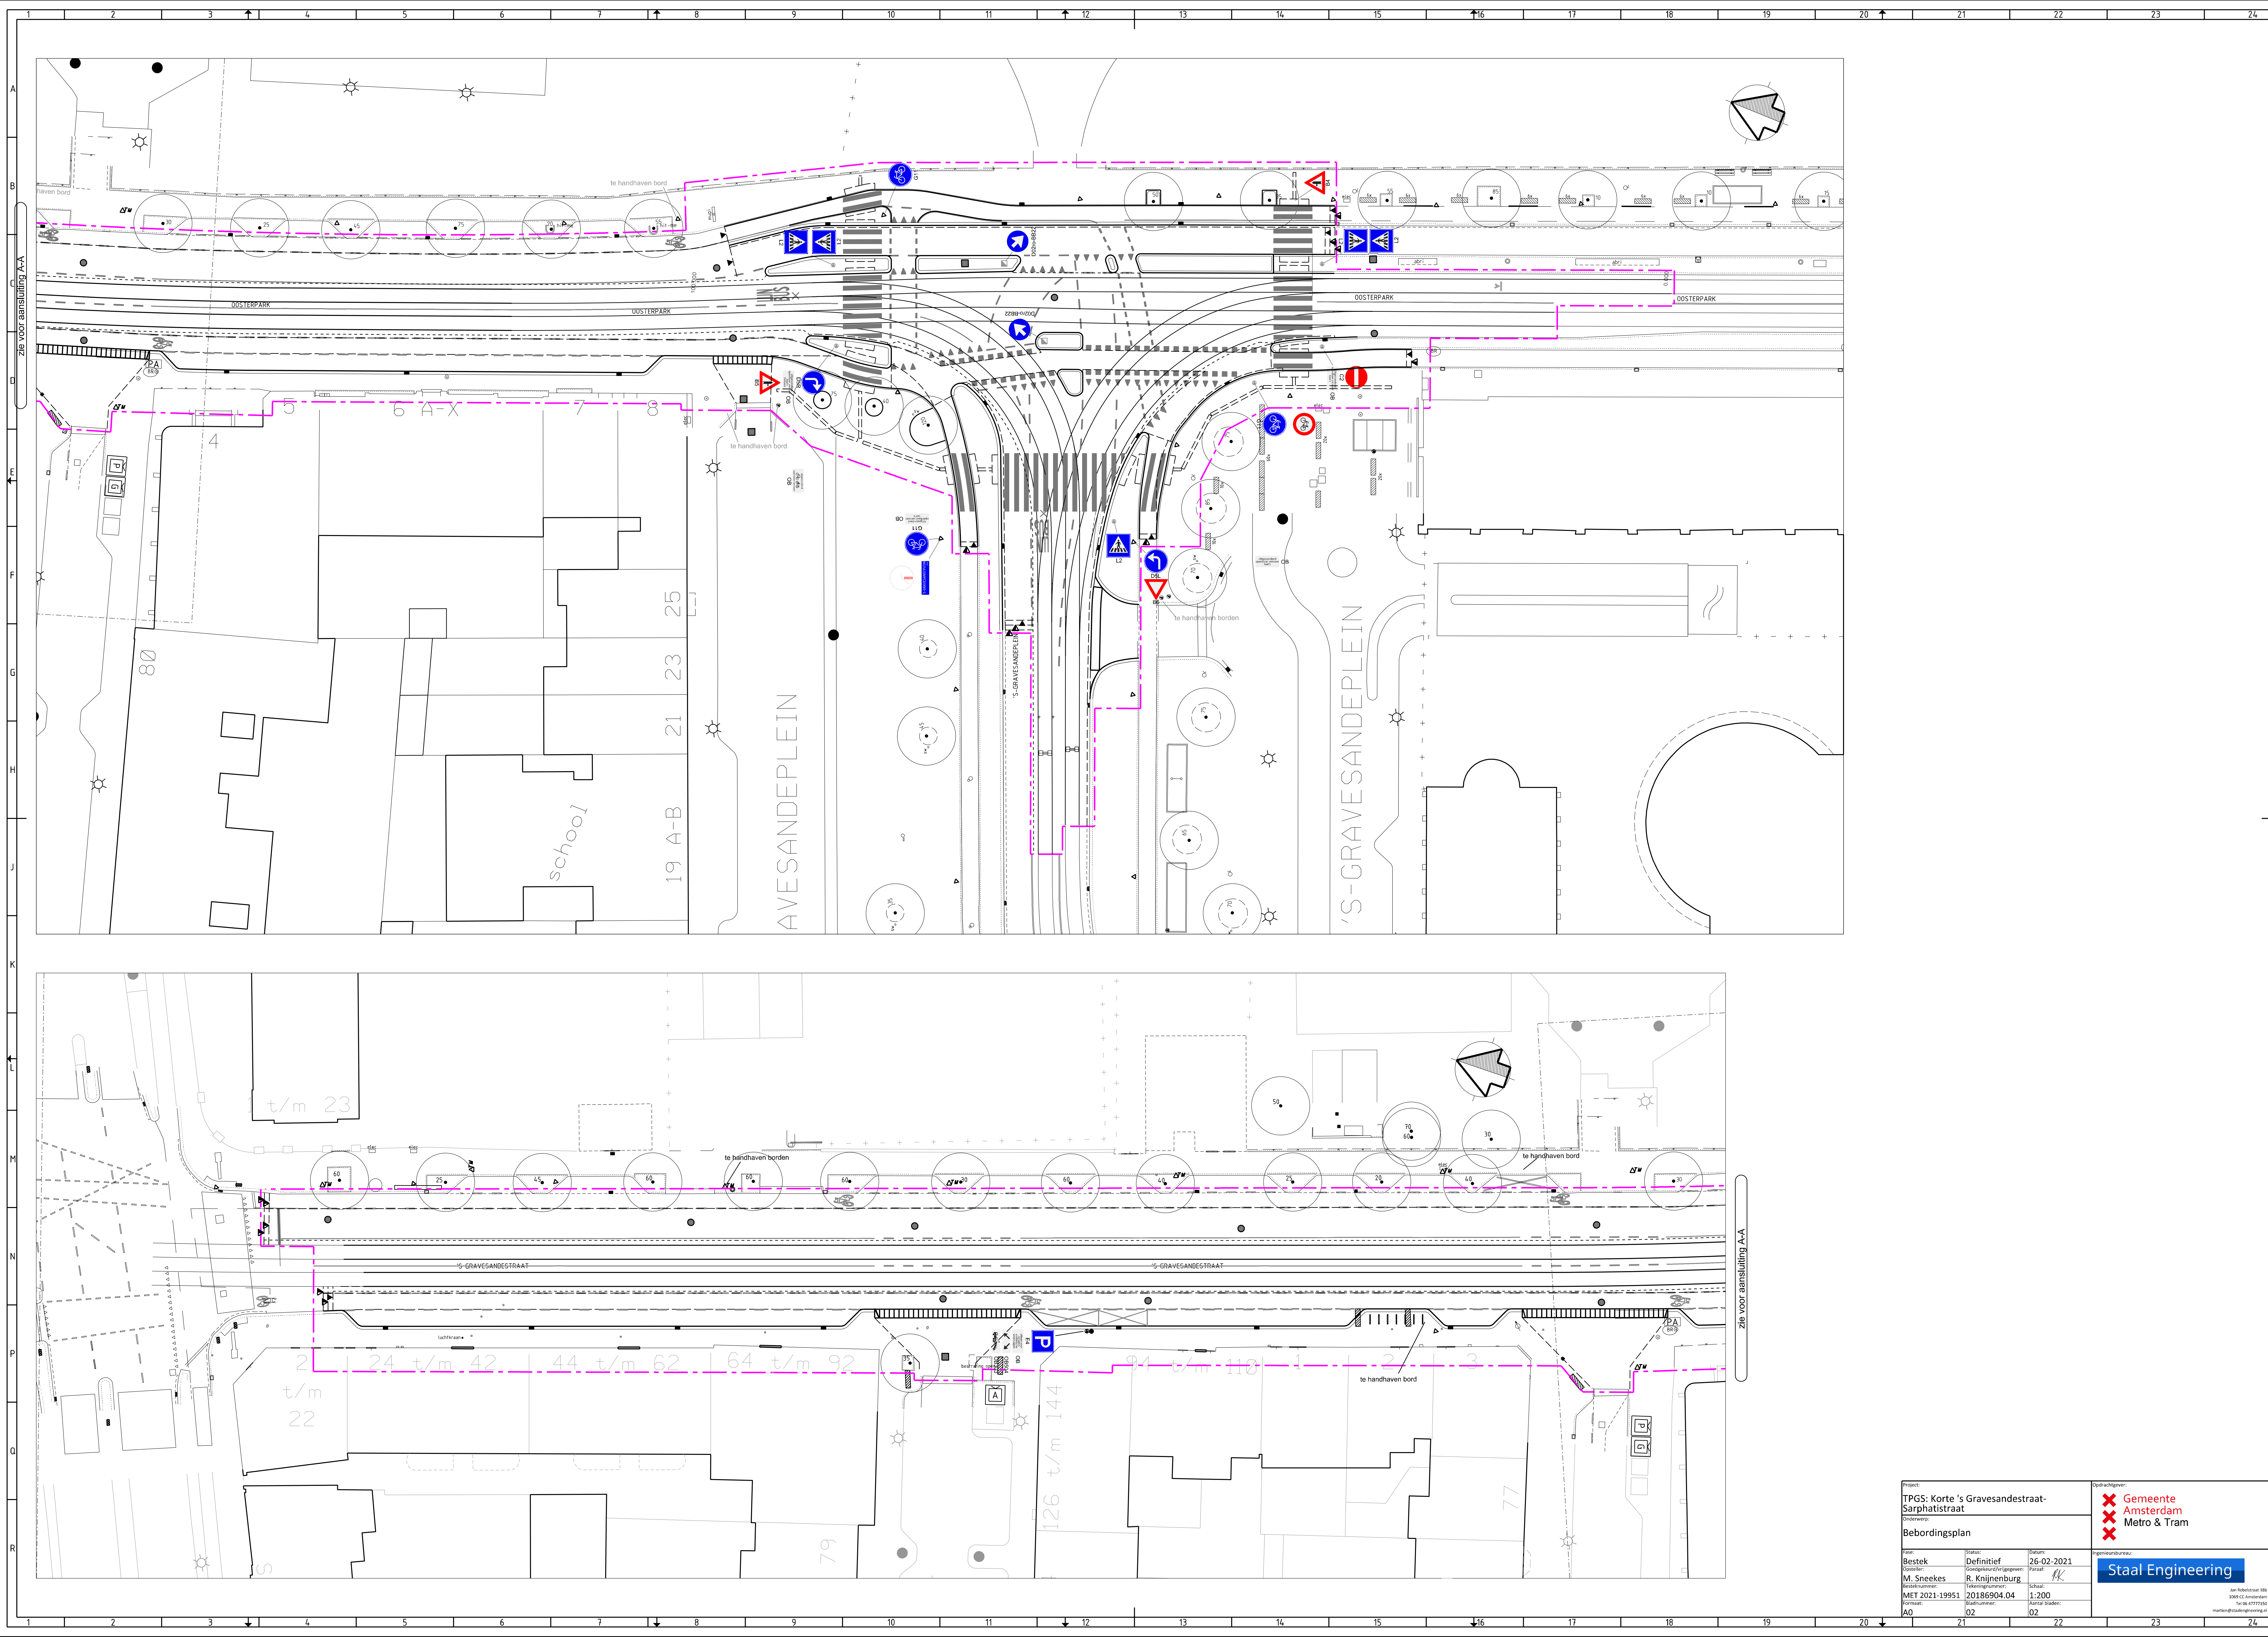

Project: TPGS: Korte 's Gravesandestraat-Sarphatistraat			Opdrachtgever: Gemeente Amsterdam Metro & Tram		
Onderwerp: Bebordingsplan			Opdrachtnummer: 20186904.04		
Bestek Opsteller: M. Sneekes	Definitief Goedgekeurd/Vrijgegeven: R. Knijnenburg	Datum: 26-02-2021	Schakel: 1:200		
Besteknummer: MET 2021-19951	Besteknummer: 20186904.04	Aantal bladen: 02	Aantal bladen: 02		
Formaat: A0			Aantal bladen: 02		

Staal Engineering

Aanbevolen 180
3000 G.A. Amsterdam
Tel 06 47777555
marlene@staal-engineering.nl