


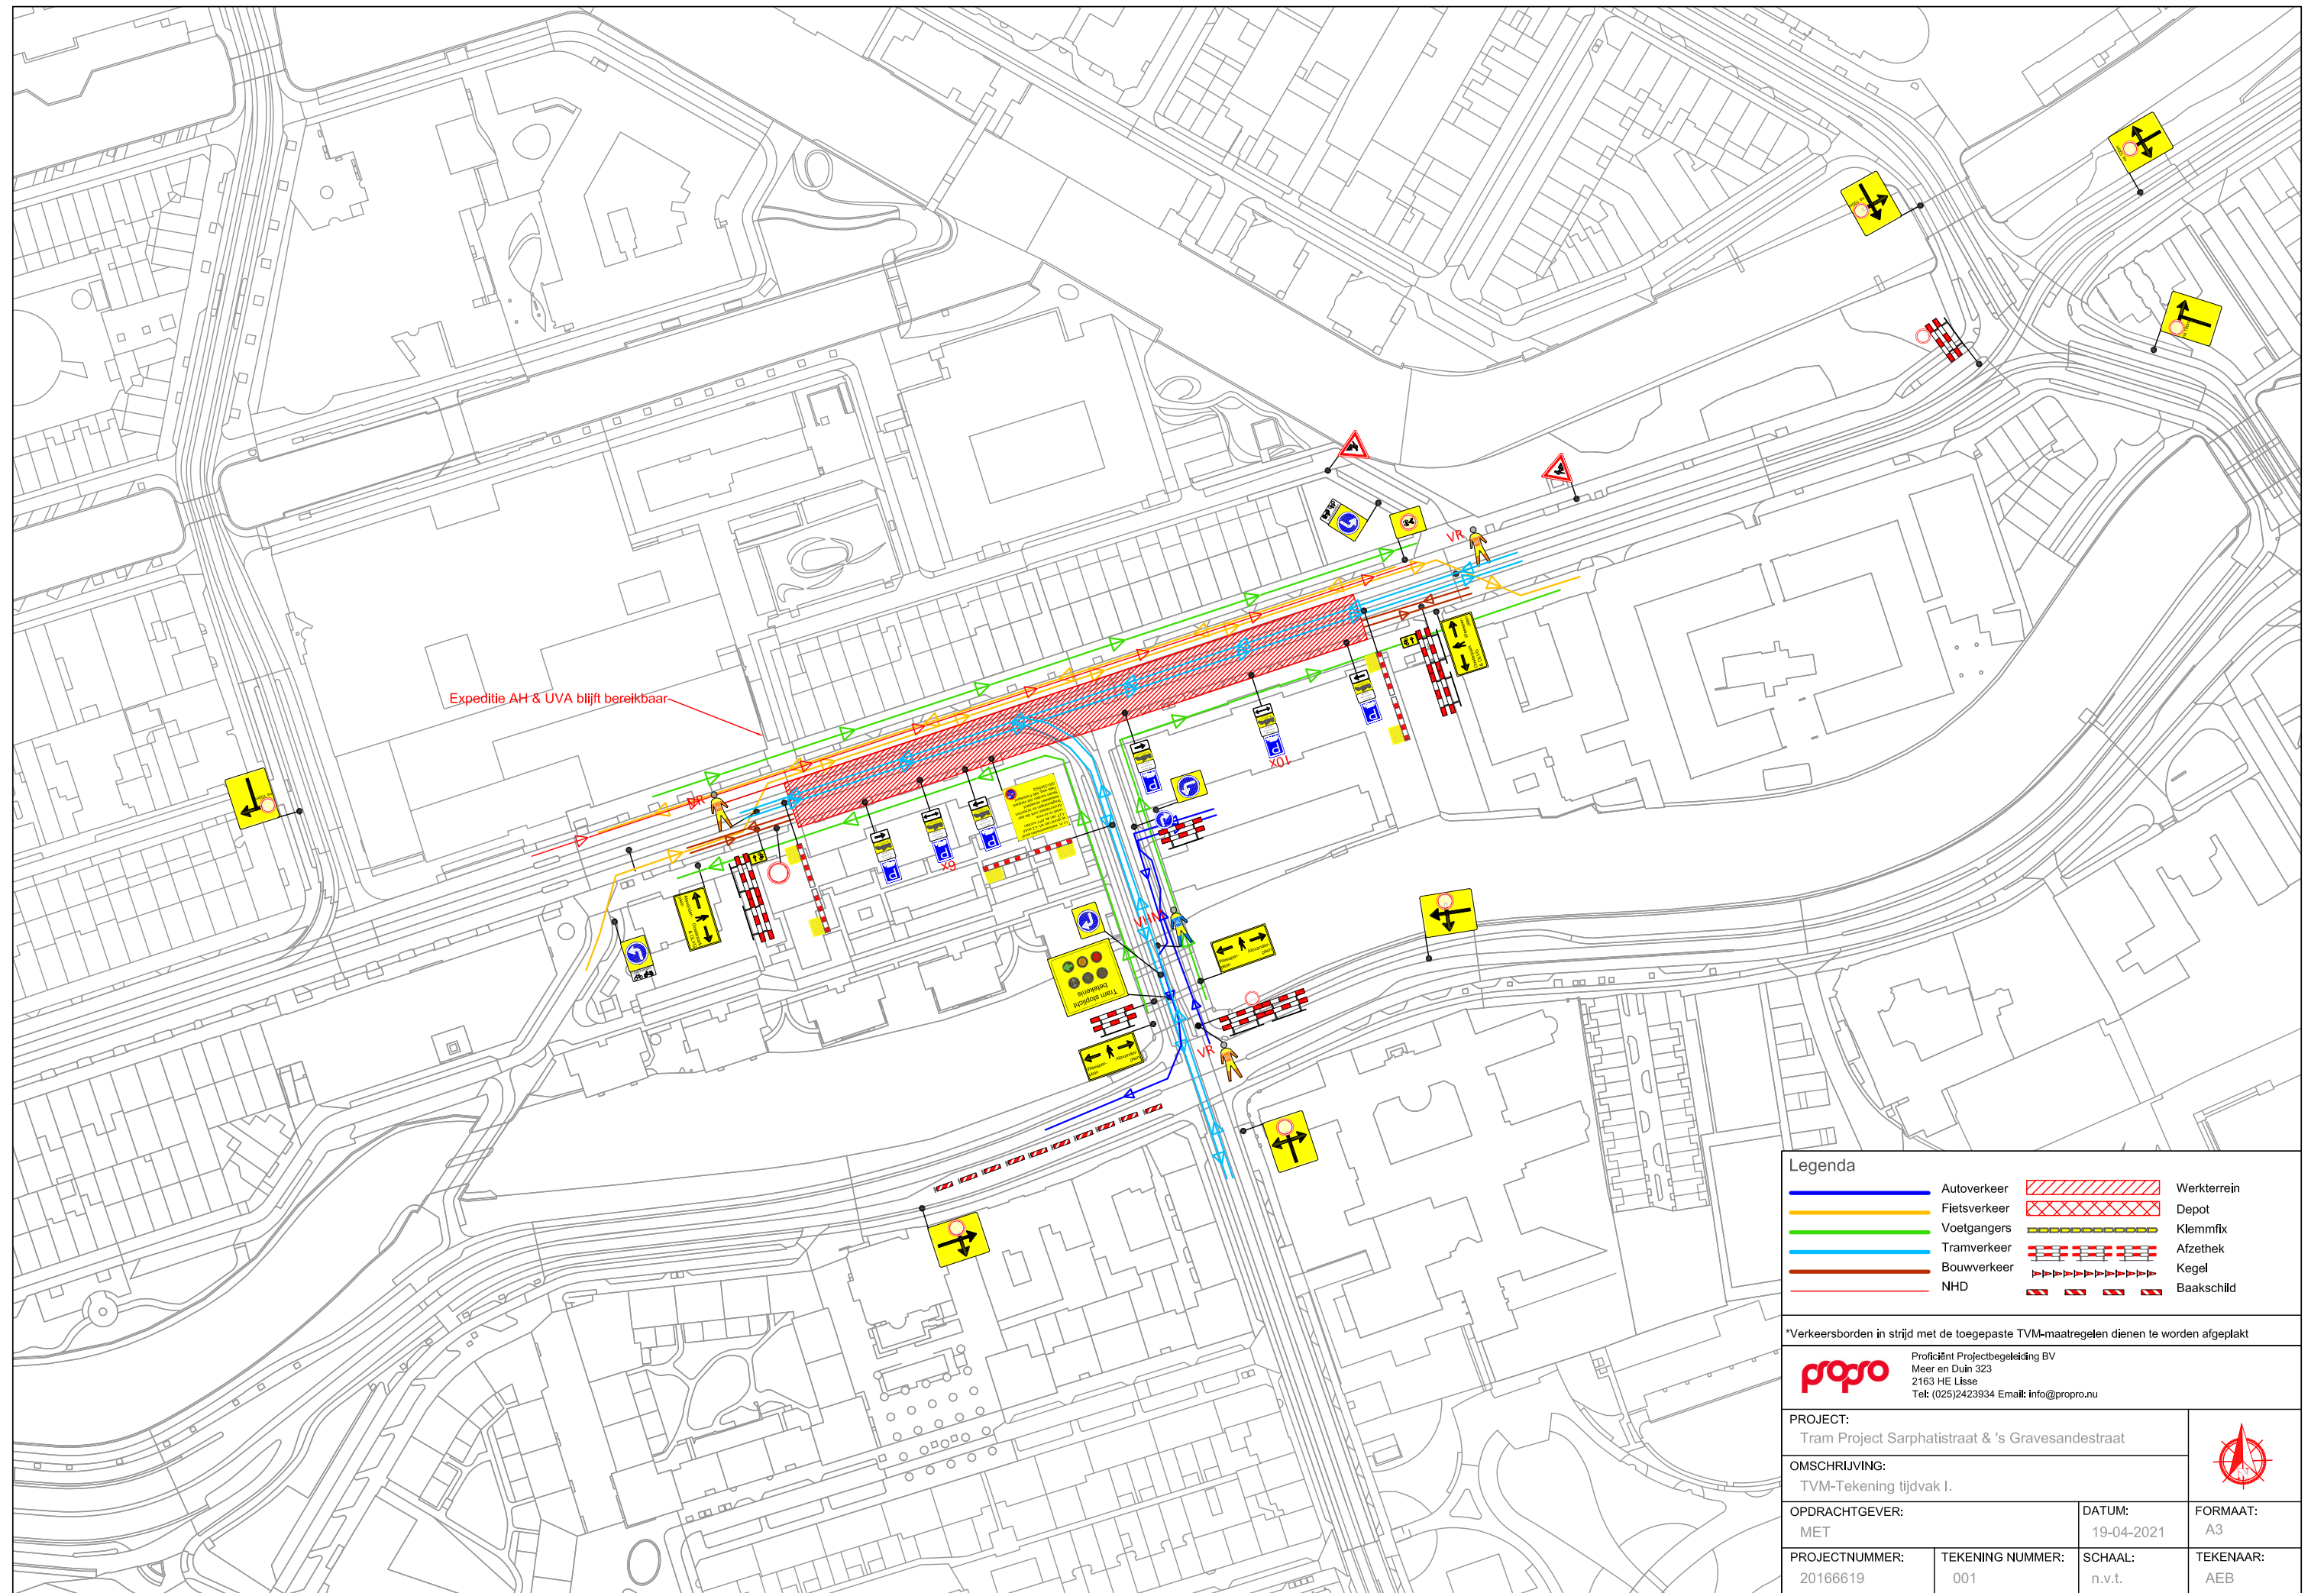

Legenda

Autoverkeer

Fietsverkeer

Voetgangers

Tramverkeer

Bouwverkeer

NHD

Werkterrein

Depot

Klemmfix

Afzethok

Kegel

Baakschild

*Verkeersborden in strijd met de toegepaste TVM-maatregelen dienen te worden afgeplakt

propro

Profiënt Projectbegeleiding BV
Meer en Duin 323
2163 HE Lisse
Tel: (025)2423934 Email: info@propro.nu

PROJECT:
Tram Project Sarphatistraat & 's Gravesandestraat

OMSCHRIJVING:
TVM-Tekening tijdvak I.

OPDRACHTGEVER:
MET

PROJECTNUMMER:
20166619

DATUM:
19-04-2021

SCHAAL:
n.v.t.

FORMAAT:
A3

TEKENAAR:
AEB