


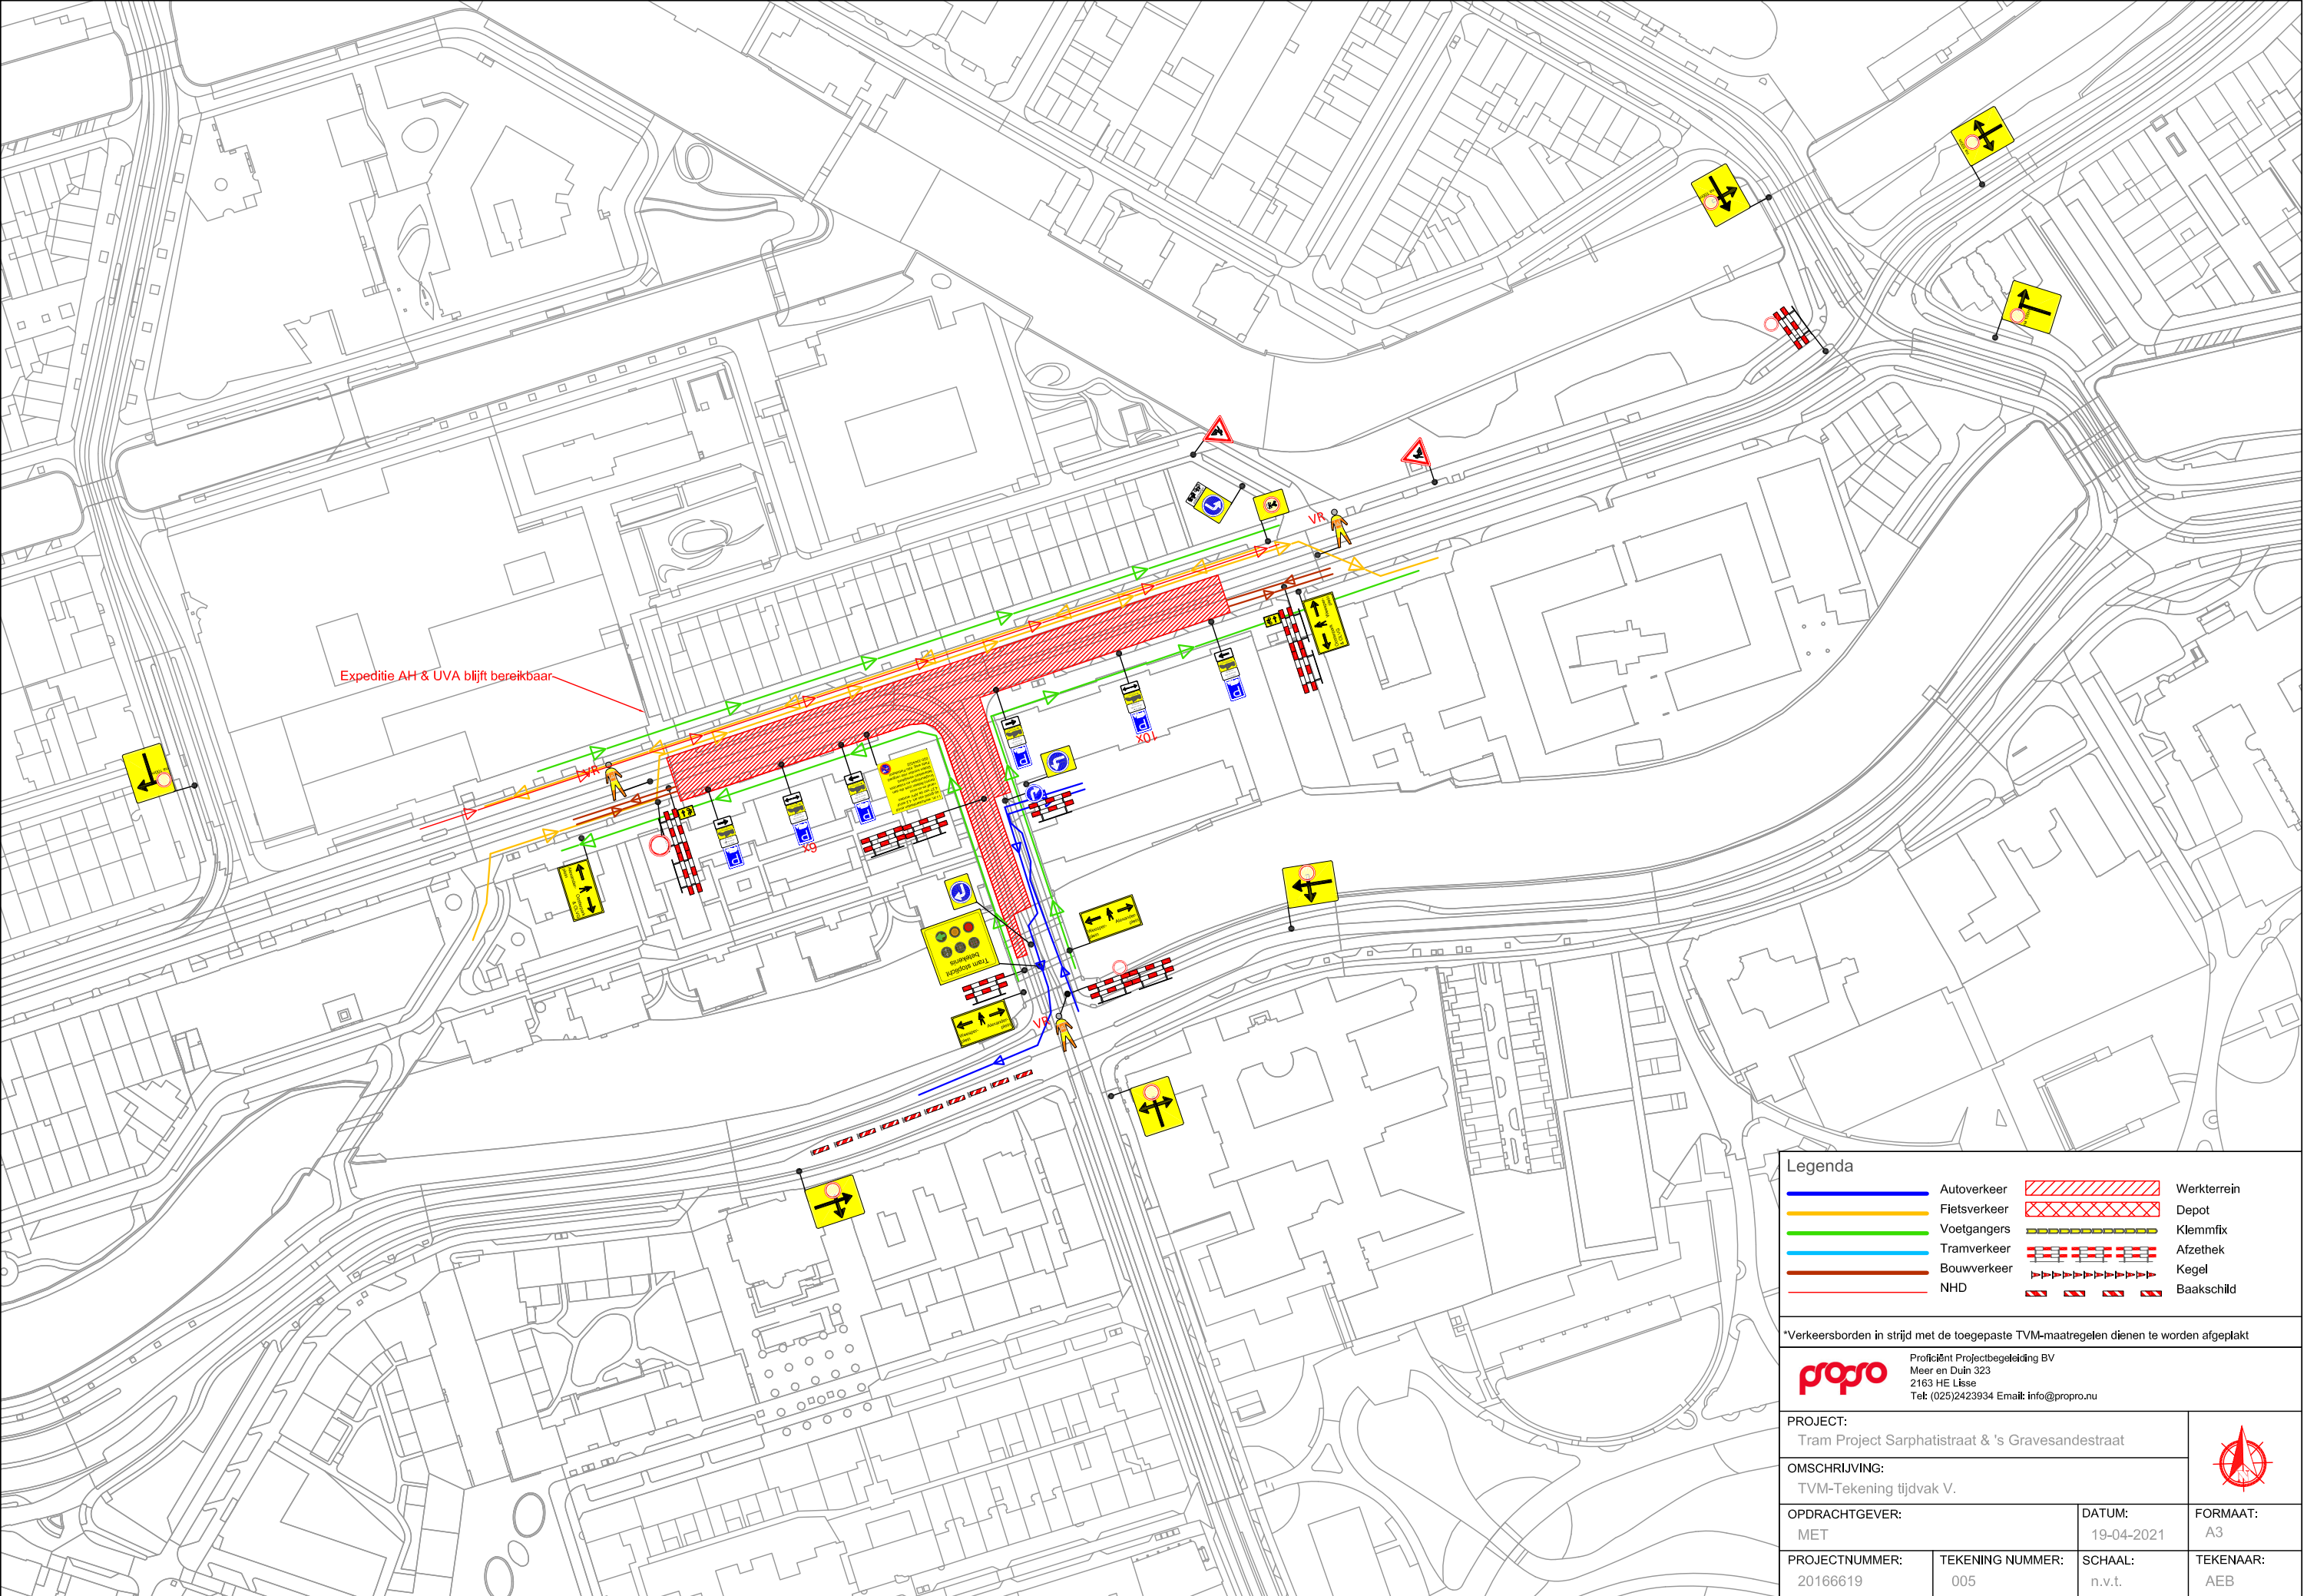

Expeditie AH & UVA blijft bereikbaar

Legenda

Autoverkeer

Fietsverkeer

Voetgangers

Tramverkeer

Bouwverkeer

NHD

Werkterrein

Depot

Klemmfix

Afzethak

Kegel

Baakschild

\*Verkeersborden in strijd met de toegepaste TVM-maatregelen dienen te worden afgeplakt

propro

Proficiënt Projectbegeleiding BV  
Meer en Duin 323  
2163 HE Lisse  
Tel: (025)2423934 Email: info@propro.nu

PROJECT:

Tram Project Sarphatistraat & 's Gravesandestraat

OMSCHRIJVING:

TVM-Tekening tijdvak V.

OPDRACHTGEVER:

MET

PROJECTNUMMER:

20166619

DATUM:

19-04-2021

SCHAAL:

n.v.t.

FORMAAT:

A3

TEKENAAR:

AEB