


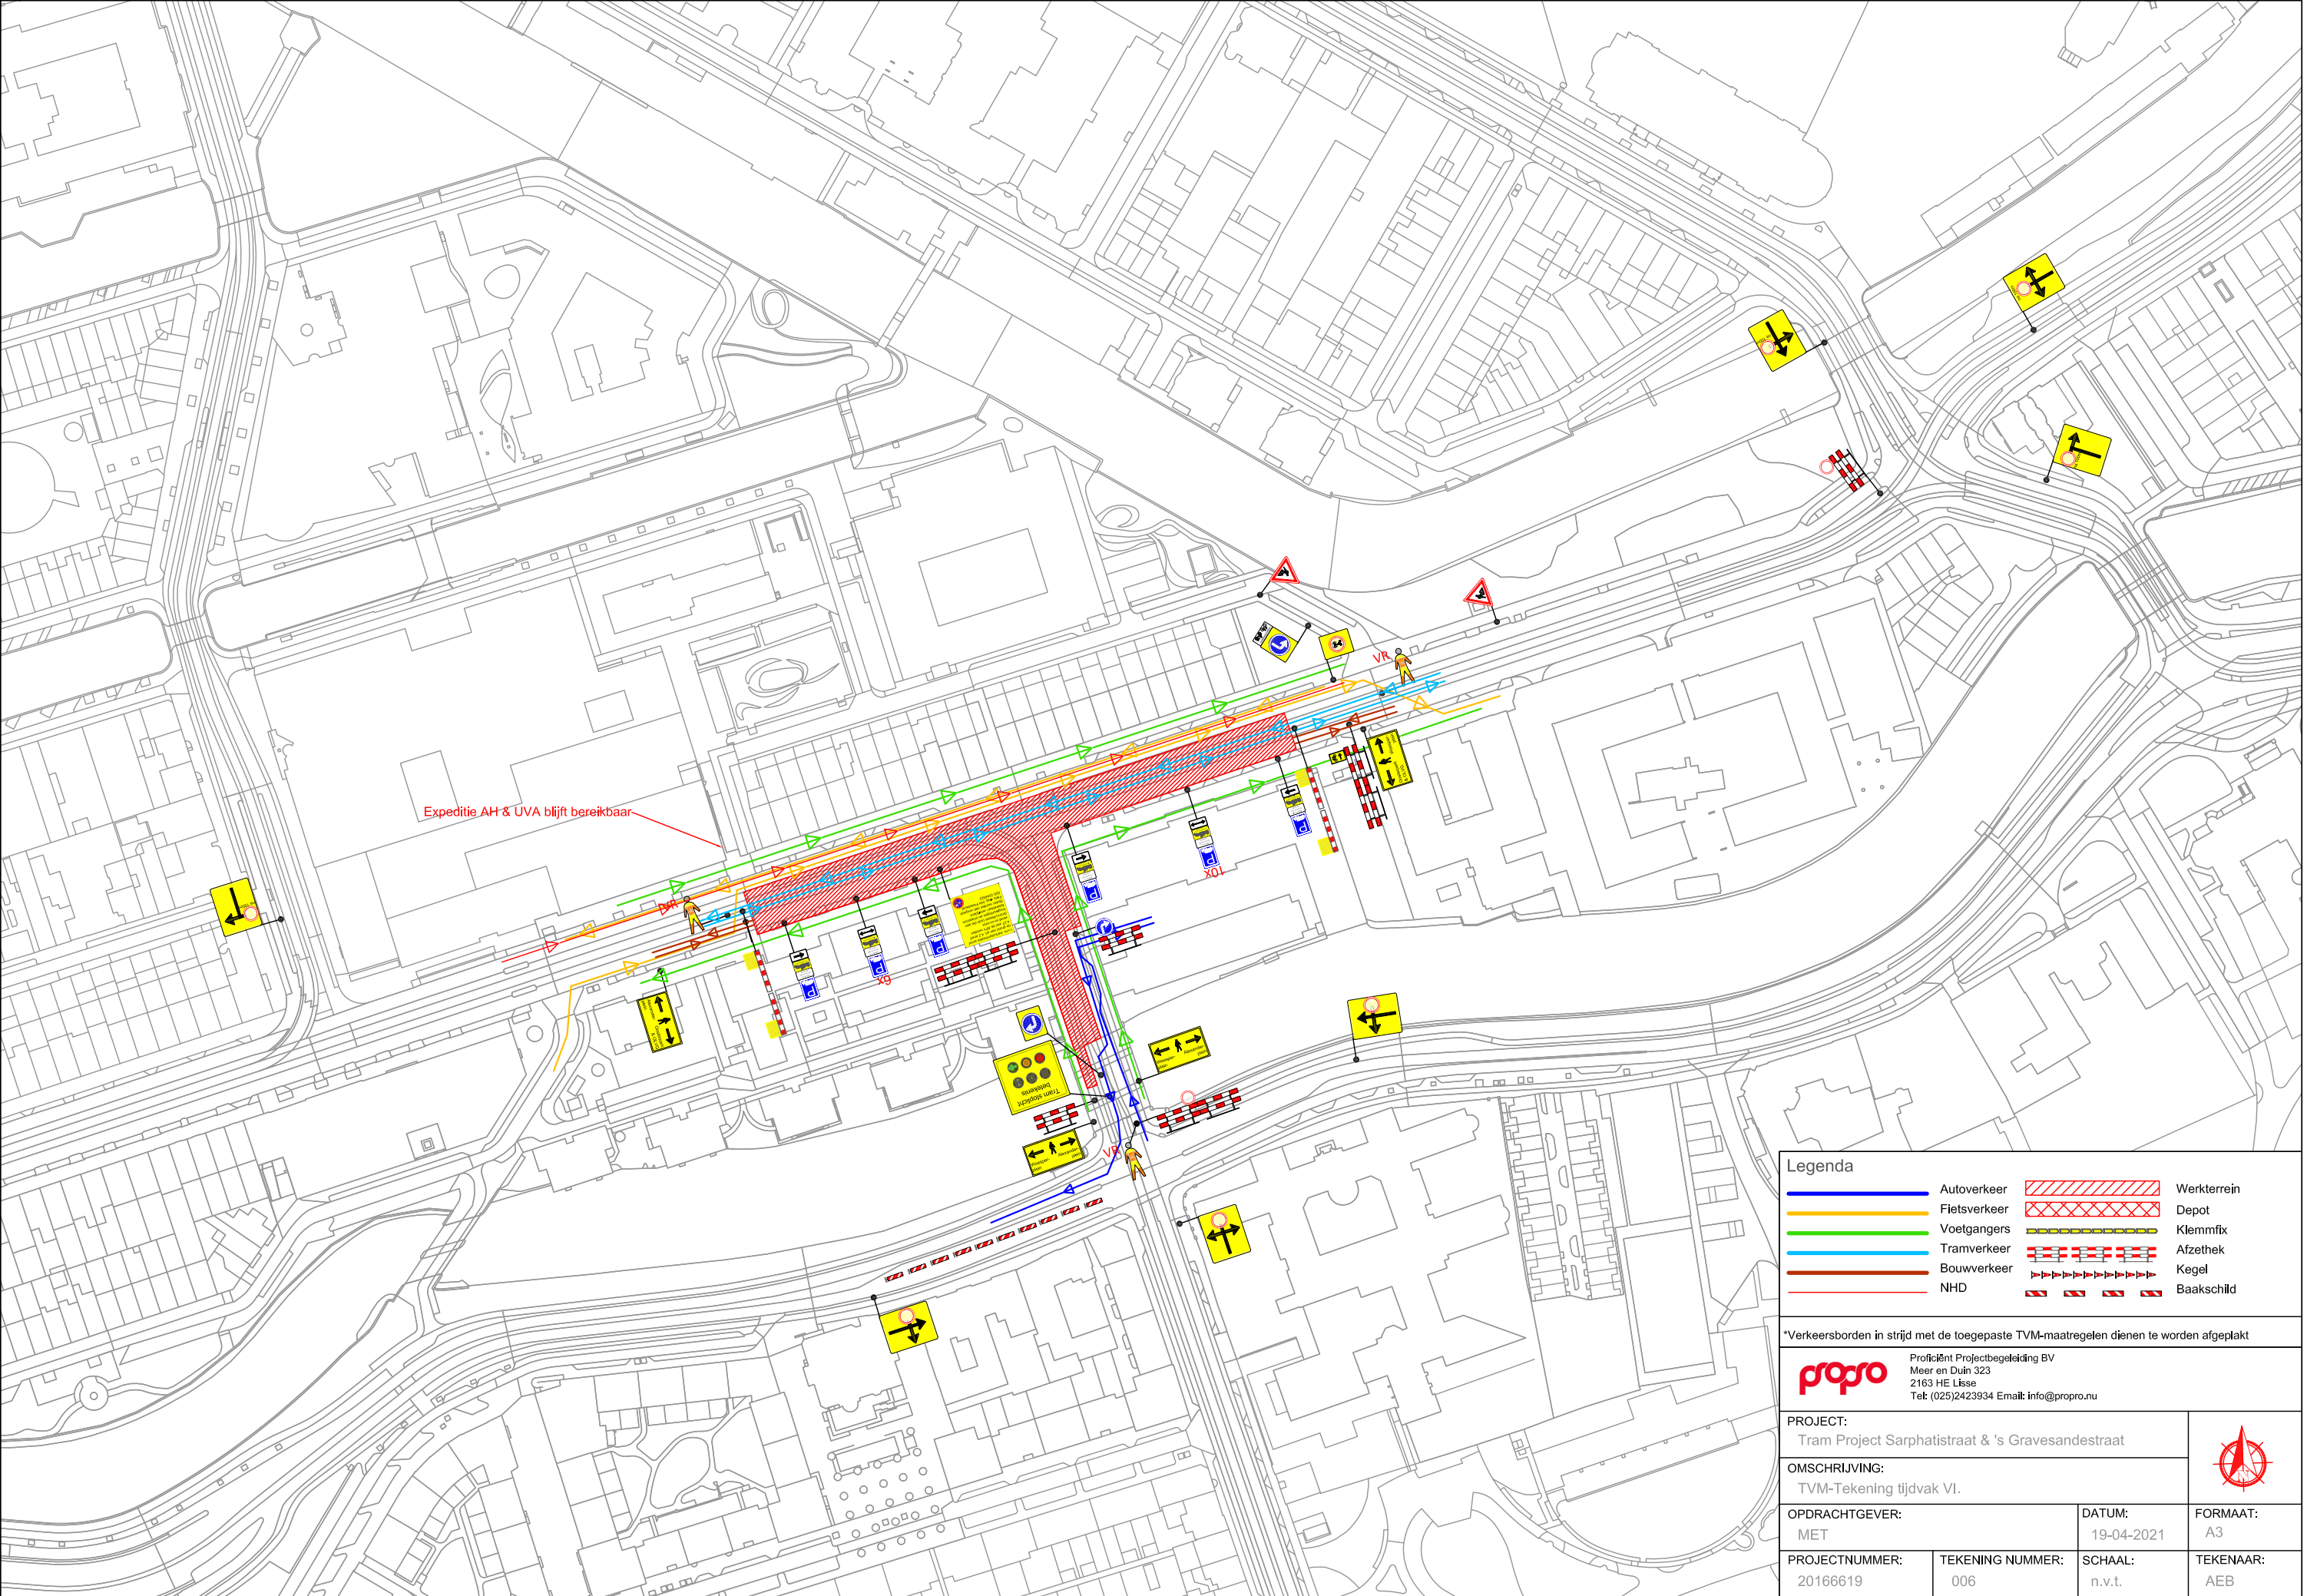

Expeditie AH & UVA blijft bereikbaar

Legenda		
	Autoverkeer	Werkterrein
	Fietsverkeer	Depot
	Voetgangers	Klemmfix
	Tramverkeer	Afzethak
	Bouwverkeer	Kegel
	NHD	Baakschild

*Verkeersborden in strijd met de toegepaste TVM-maatregelen dienen te worden afgeplakt

		Proficiënt Projectbegeleiding BV Meer en Duin 323 2163 HE Lisse Tel: (025)2423934 Email: info@propro.nu	
PROJECT: Tram Project Sarphatistraat & 's Gravesandestraat			
OMSCHRIJVING: TVM-Tekening tijdvak VI.			
OPDRACHTGEVER: MET		DATUM: 19-04-2021	FORMAAT: A3
PROJECTNUMMER: 20166619	TEKENING NUMMER: 006	SCHAAL: n.v.t.	TEKENAAR: AEB