


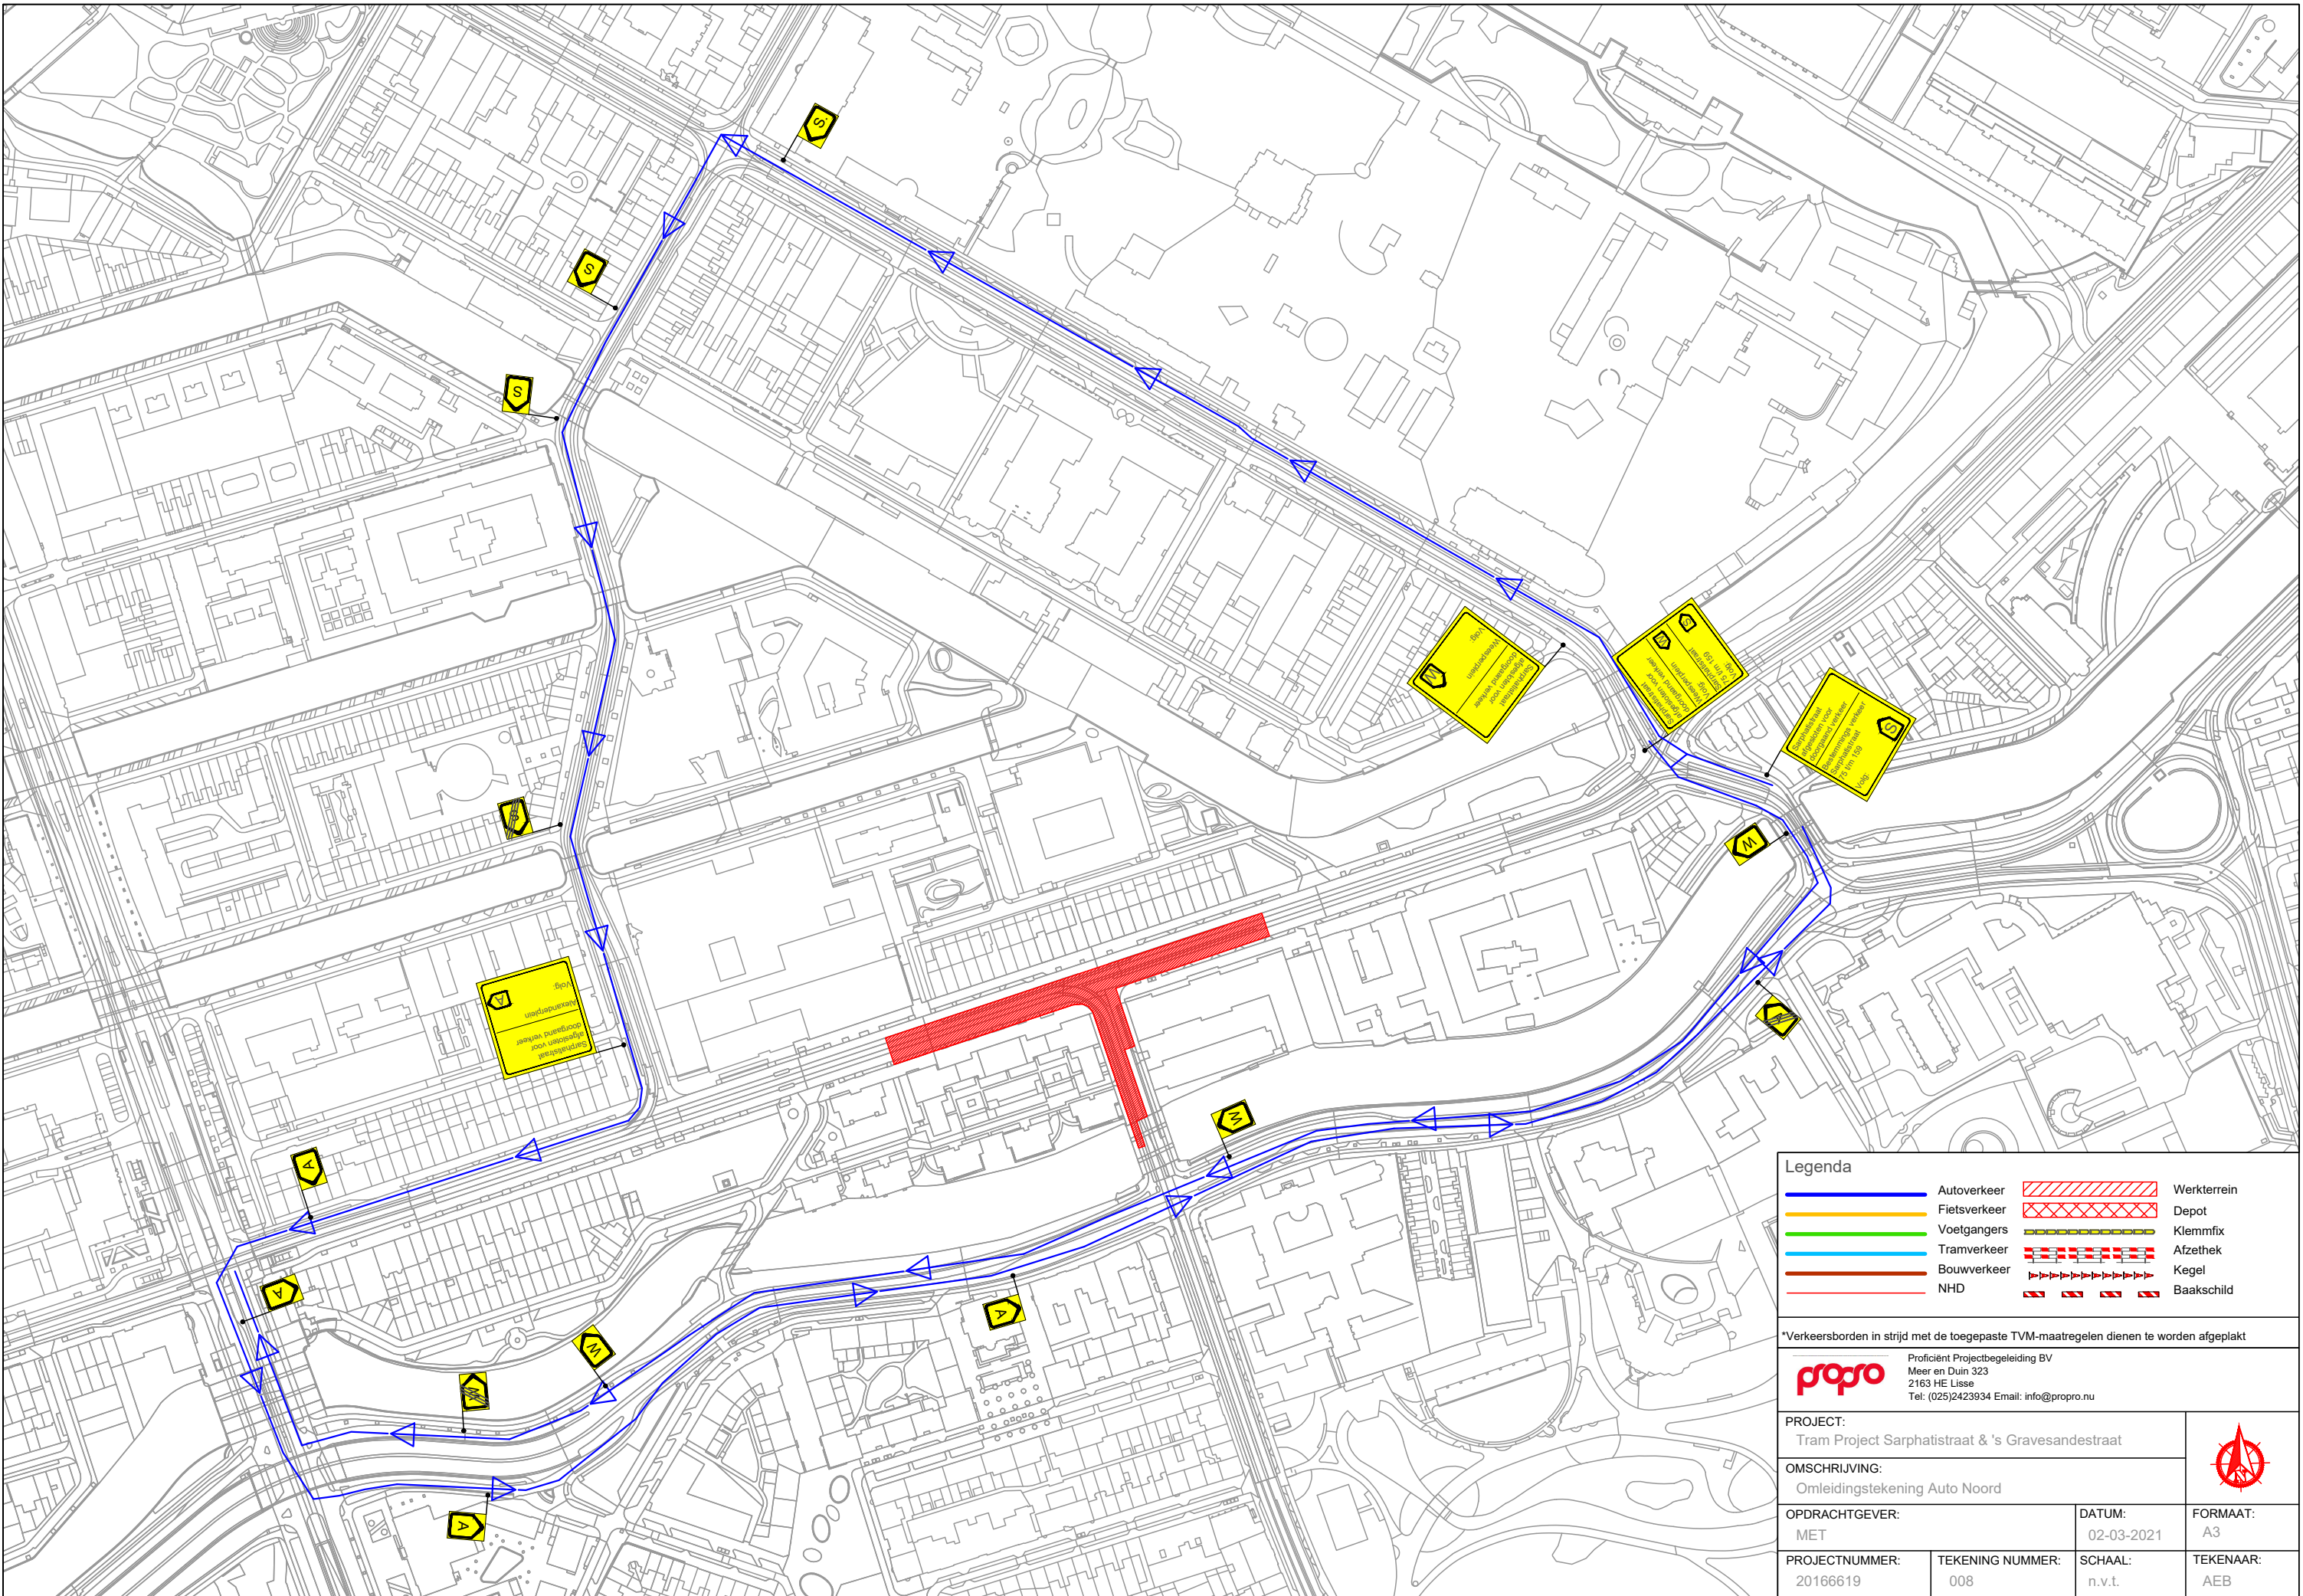

Legenda

Autoverkeer

Fietsverkeer

Voetgangers

Tramverkeer

Bouwverkeer

NHD

Werktterrein

Depot

Klemmfix

Afzethak

Kegel

Baakschild

*Verkeersborden in strijd met de toegepaste TVM-maatregelen dienen te worden afgeplakt

propro

Proficiënt Projectbegeleiding BV
Meer en Duin 323
2163 HE Lisse
Tel: (025)2423934 Email: info@propro.nu

PROJECT:
Tram Project Sarphatistraat & 's Gravesandestraat

OMSCHRIJVING:
Omleidingstekening Auto Noord

OPDRACHTGEVER:
MET

DATUM:
02-03-2021

PROJECTNUMMER:
20166619

TEKENING NUMMER:
008

SCHAAL:
n.v.t.

FORMAAT:
A3

TEKENAAR:
AEB