


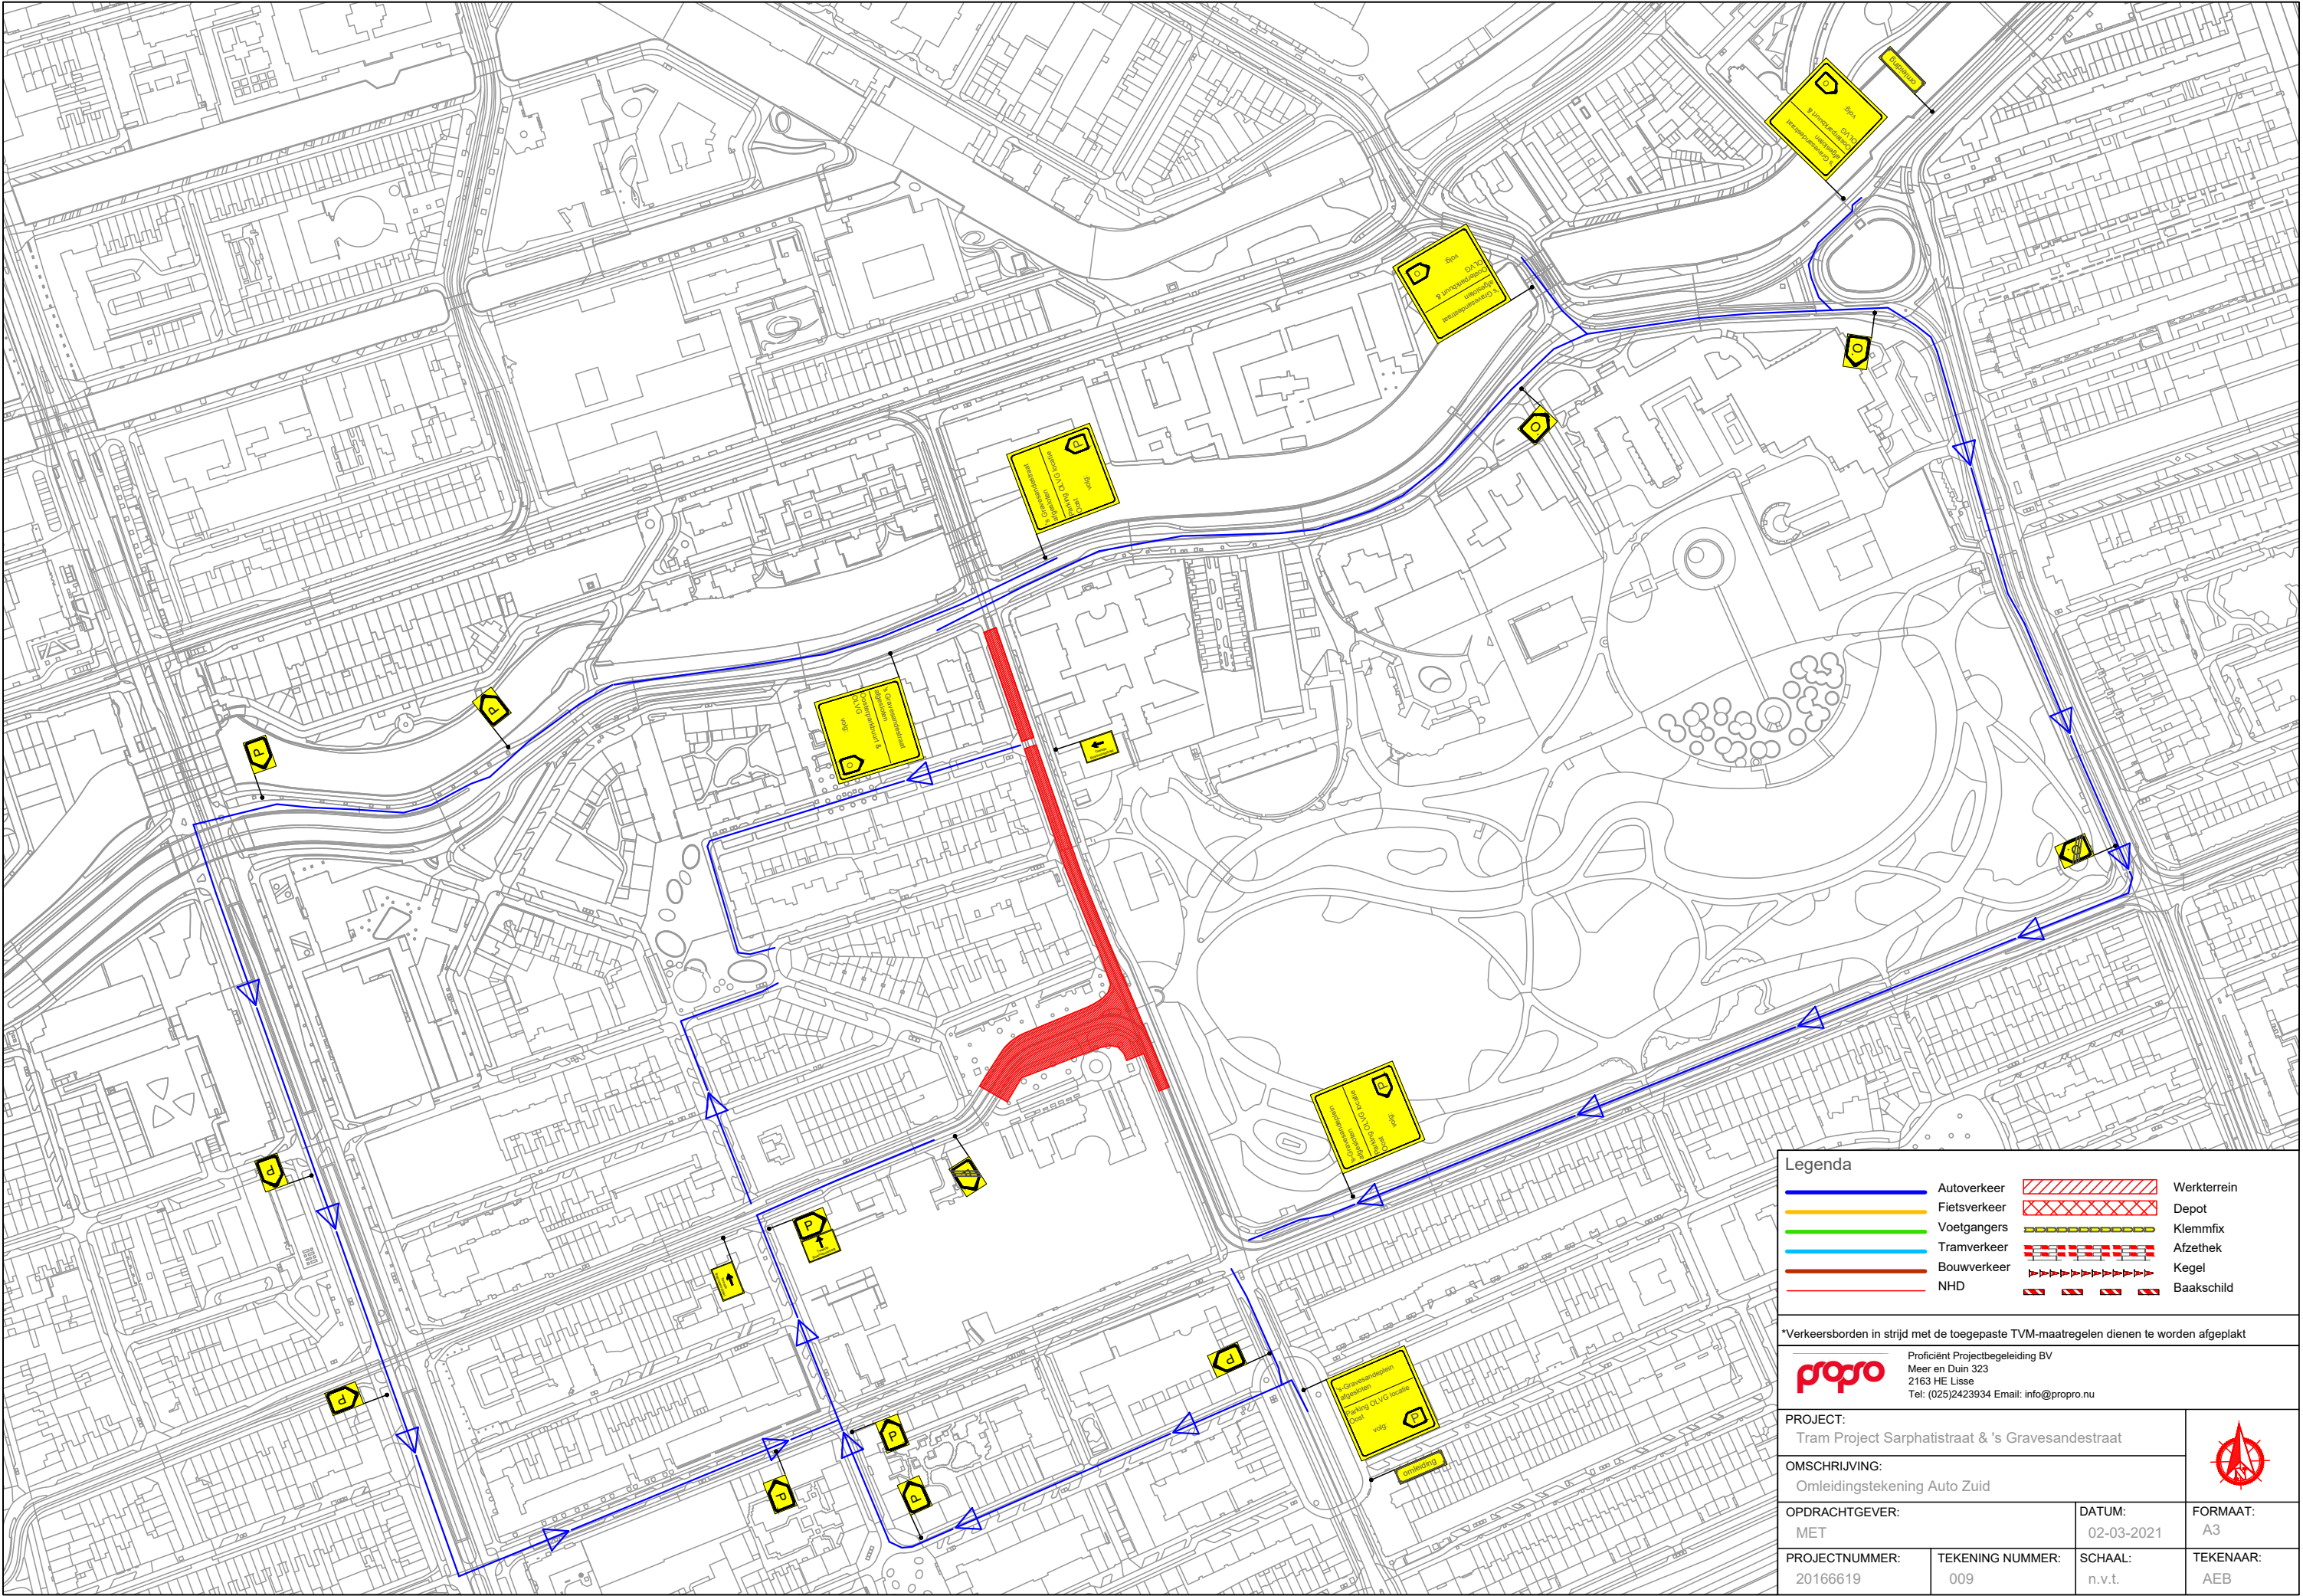

Legenda

	Autoverkeer		Werkterrein
	Fietsverkeer		Depot
	Voetgangers		Klemmfix
	Tramverkeer		Afzethek
	Bouwverkeer		Kegel
	NHD		Baakschild

*Verkeersborden in strijd met de toegepaste TVM-maatregelen dienen te worden afgeplakt

Proficiënt Projectbegeleiding BV
Meer en Duin 323
2163 HE Lisse
Tel: (025)2423934 Email: info@propro.nu

PROJECT: Tram Project Sarphatistraat & 's Gravesandestraat		
OMSCHRIJVING: Omleidingstekening Auto Zuid		
OPDRACHTGEVER: MET	DATUM: 02-03-2021	FORMAAT: A3
PROJECTNUMMER: 20166619	TEKENING NUMMER: 009	TEKENAAR: AEB