


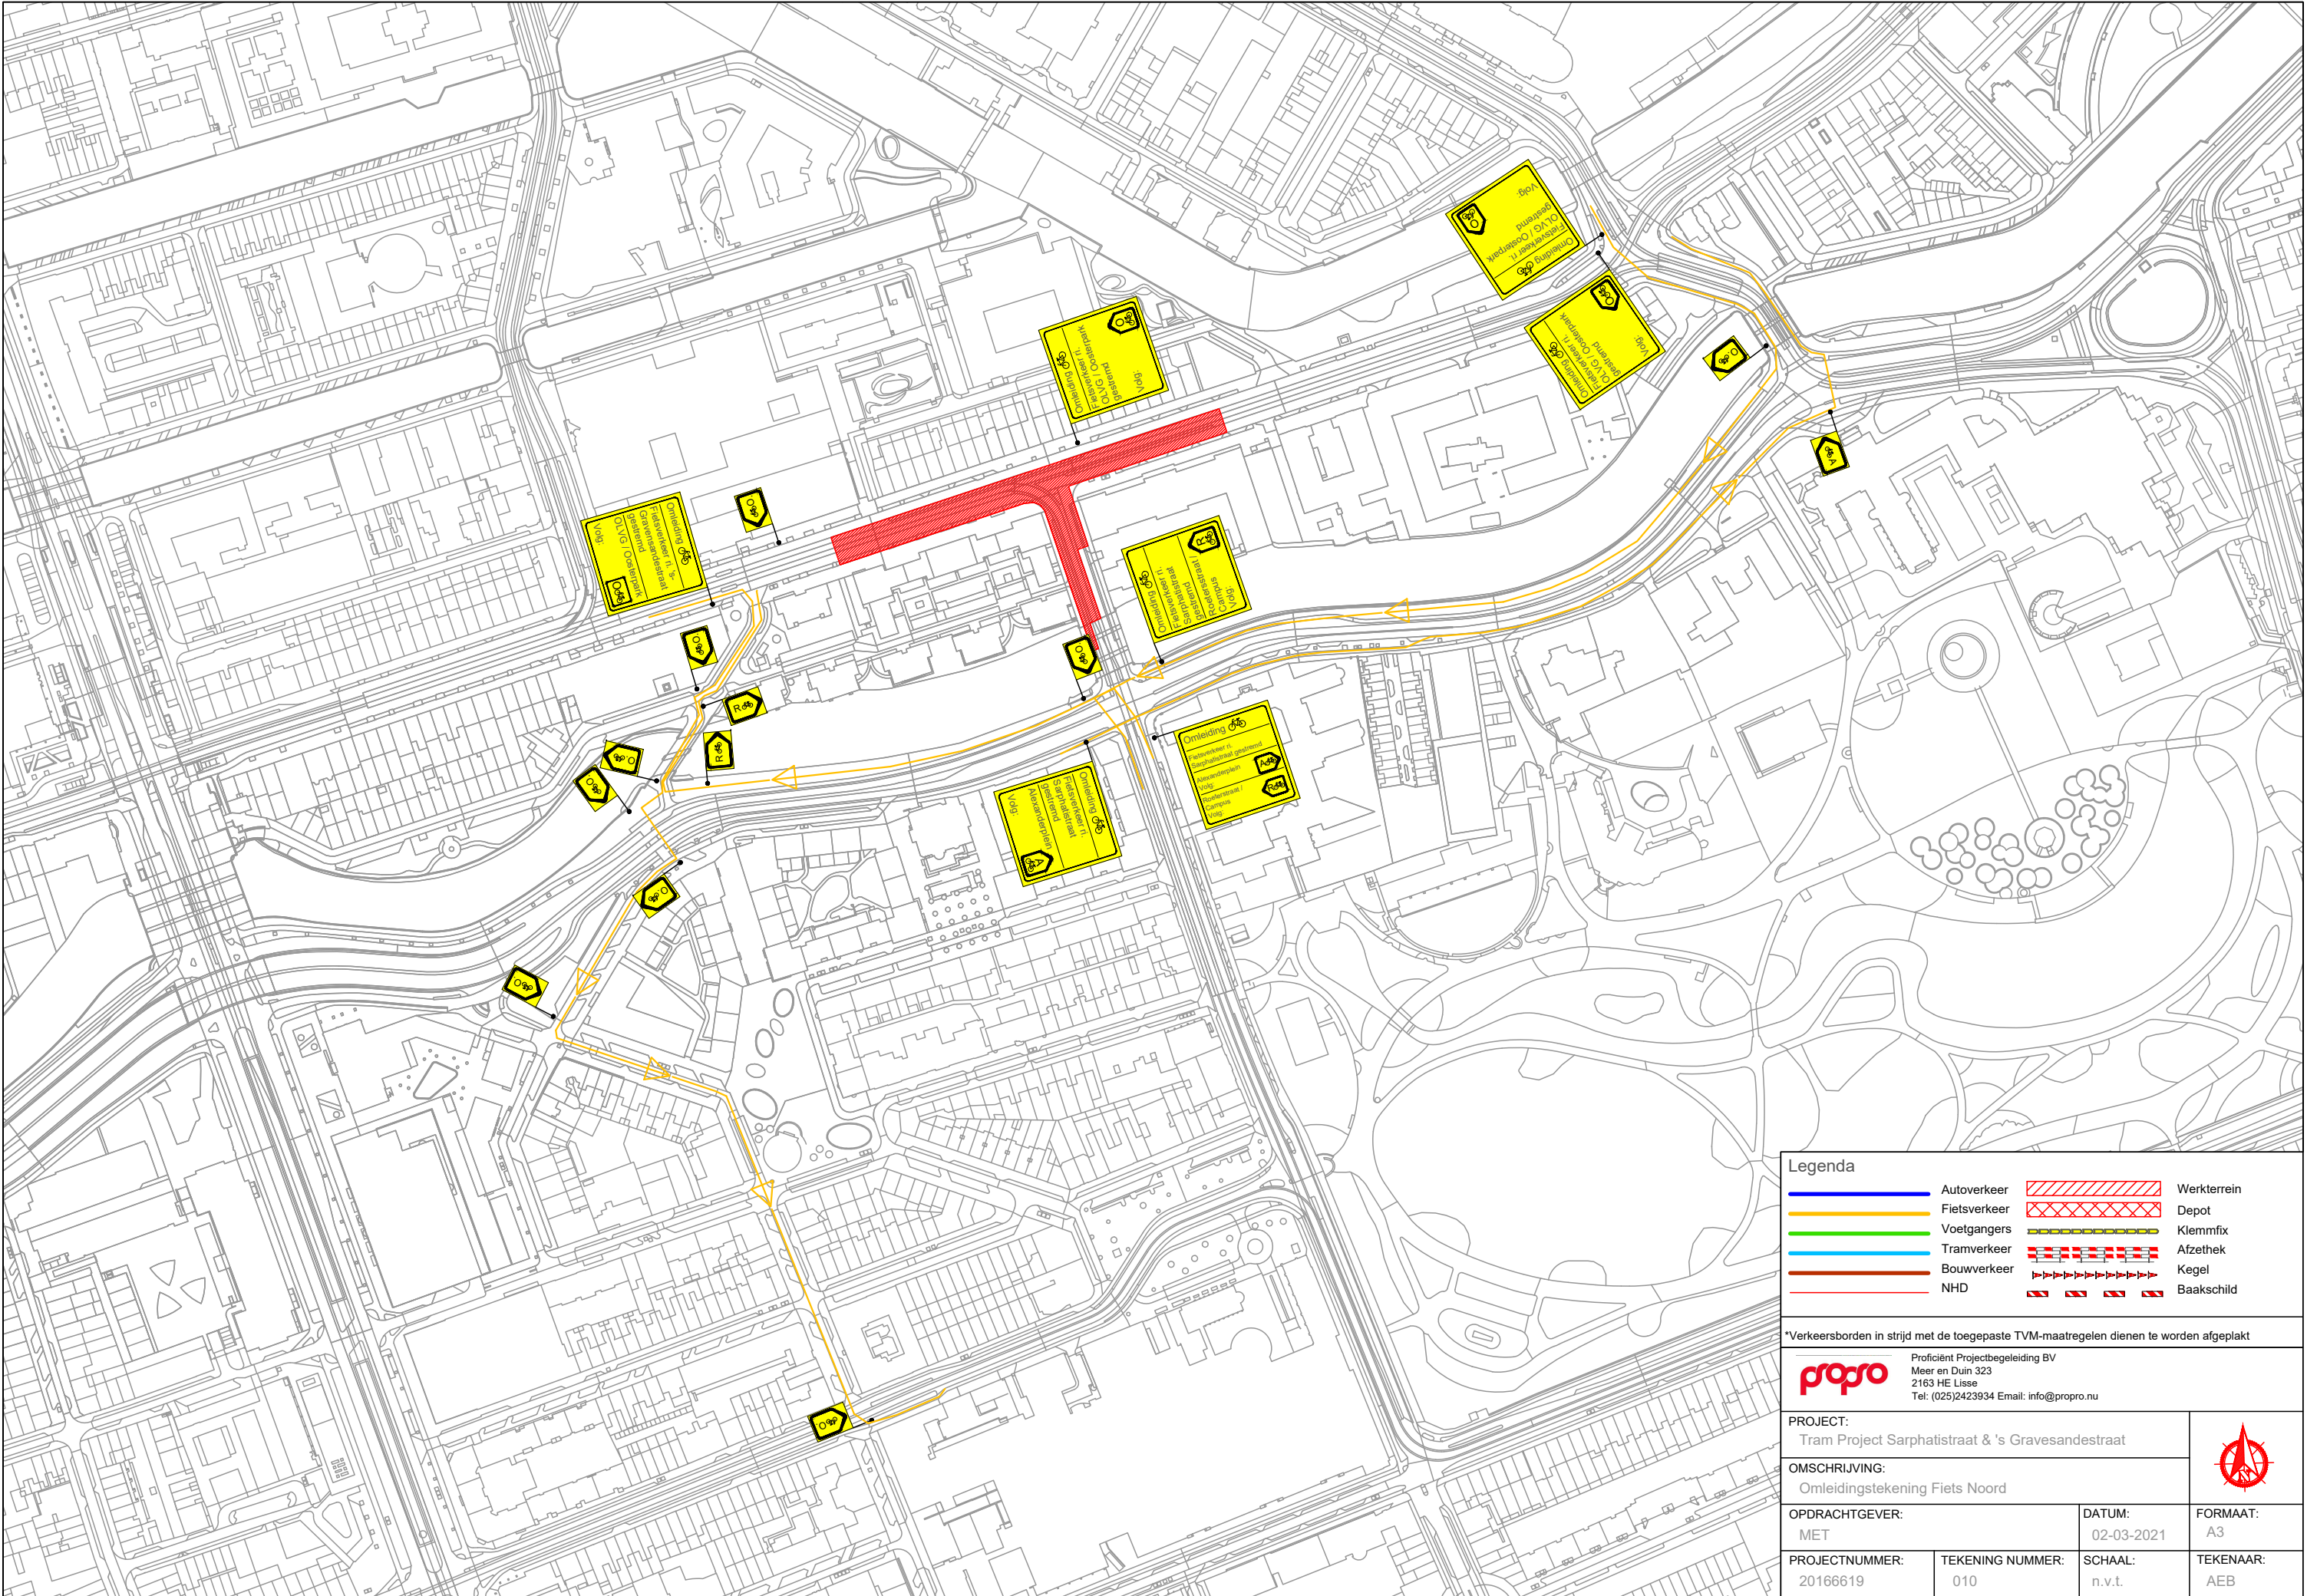

Legenda

Autoverkeer

Fietsverkeer

Voetgangers

Tramverkeer

Bouwverkeer

NHD

Werkterrein

Depot

Klemmfix

Afzethak

Kegel

Baakschild

*Verkeersborden in strijd met de toegepaste TVM-maatregelen dienen te worden afgeplakt

propro

Proficiënt Projectbegeleiding BV

Meer en Duin 323

2163 HE Lisse

Tel: (025)2423934 Email: info@propro.nu

PROJECT:

Tram Project Sarphatistraat & 's Gravesandestraat

OMSCHRIJVING:

Omleidingstekening Fiets Noord

OPDRACHTGEVER:

MET

DATUM:

02-03-2021

FORMAAT:

A3

PROJECTNUMMER:

20166619

TEKENING NUMMER:

010

SCHAAL:

n.v.t.

TEKENAAR:

AEB