


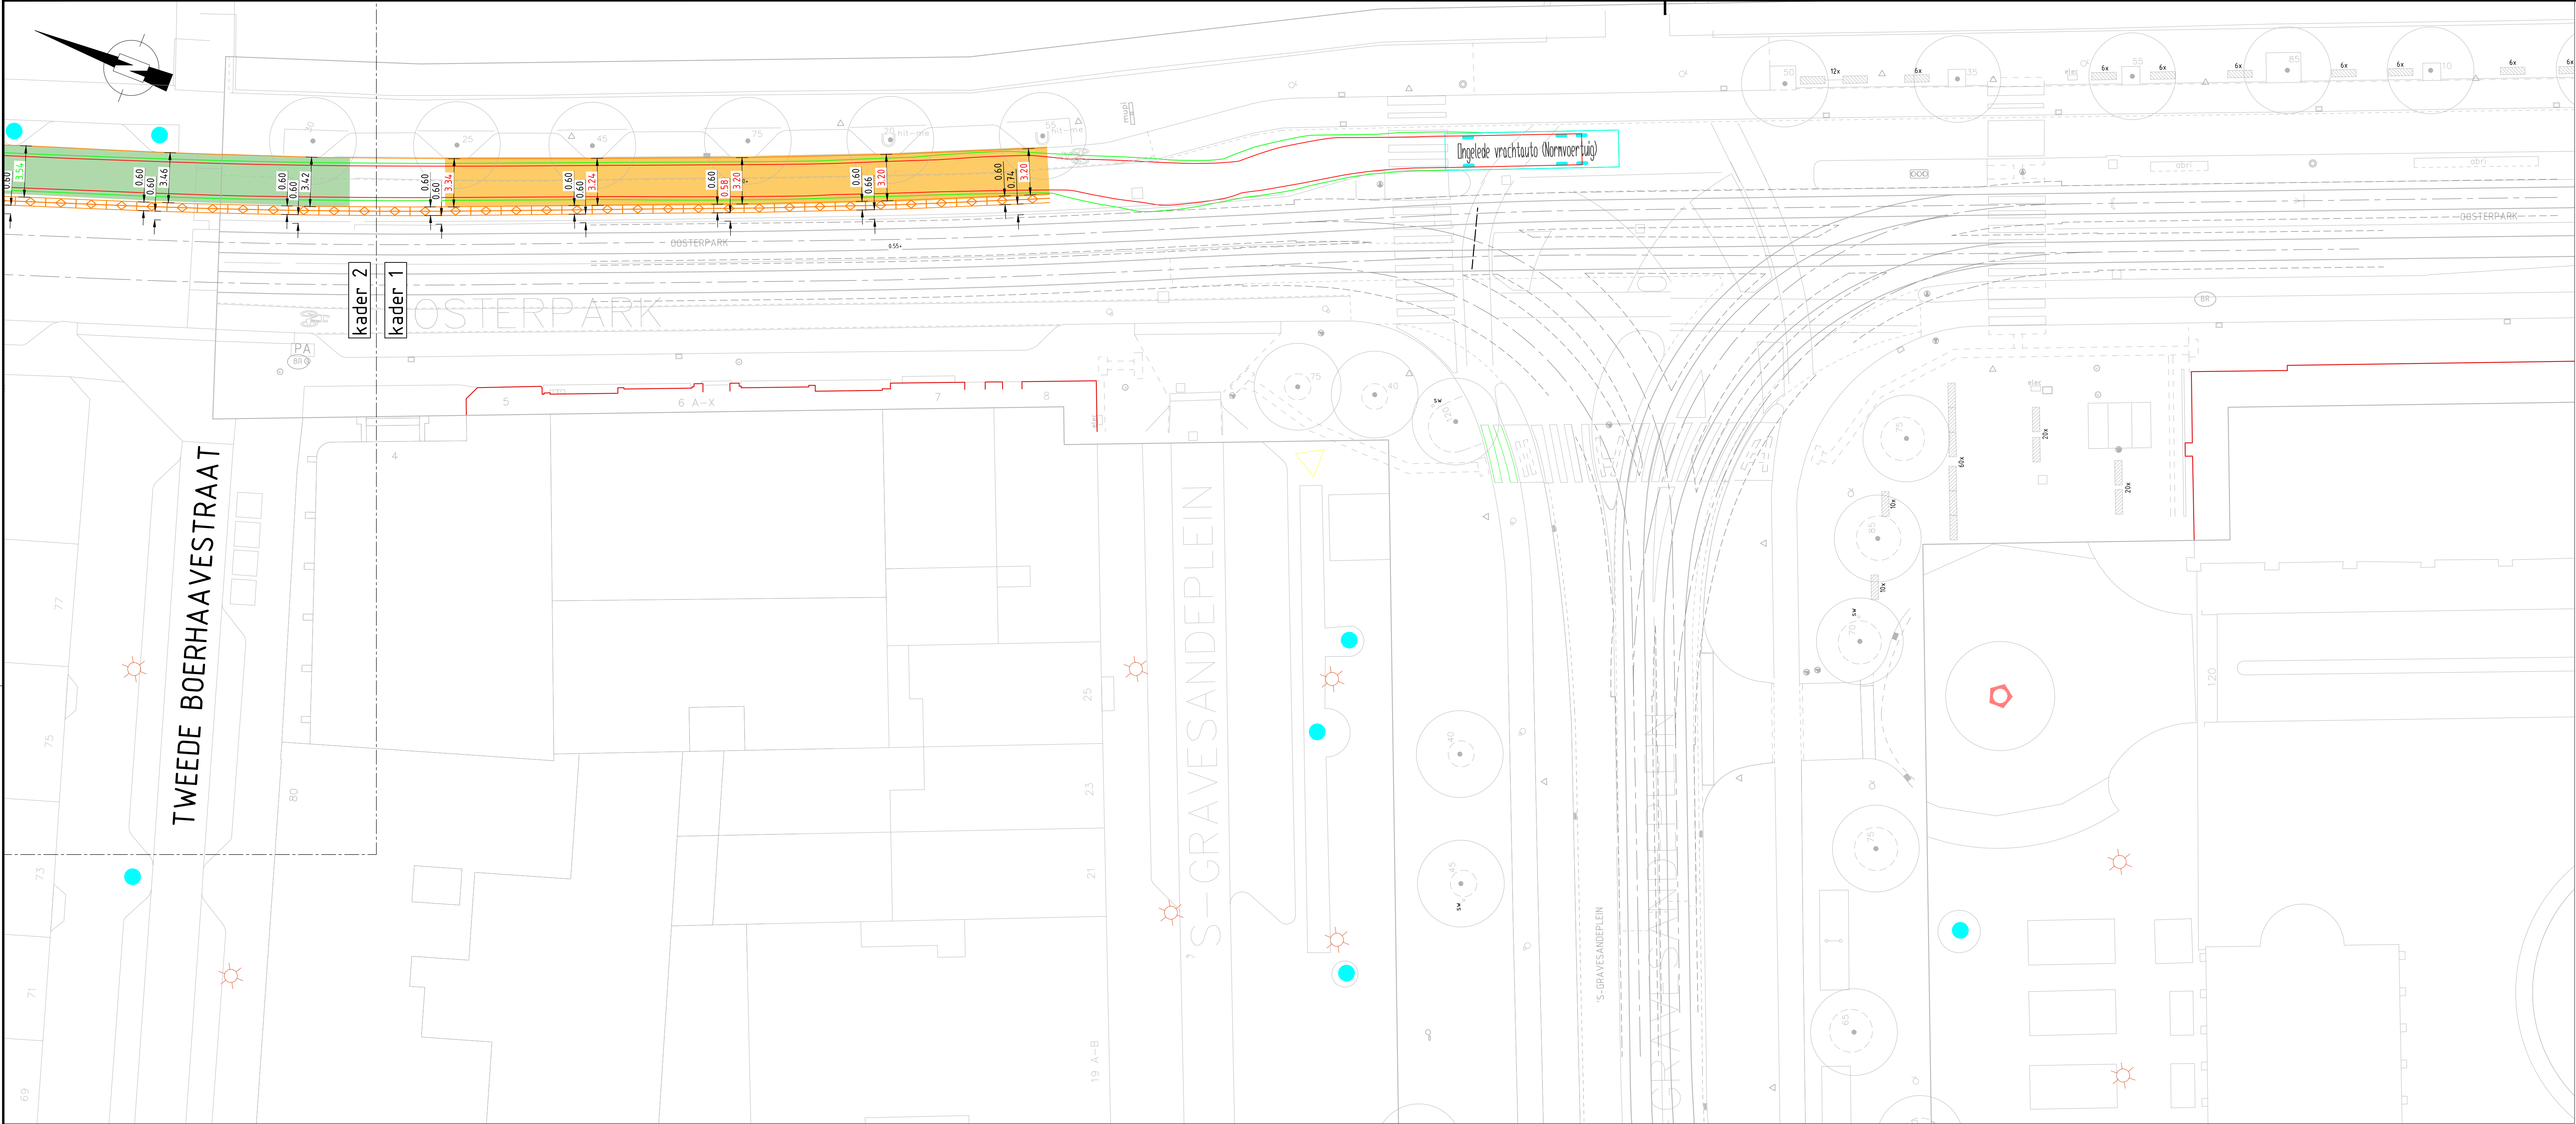

SITUATIE - KADER 1
schaal 1:200
0 m 10 m 20 m 30 m 40 m



SITUATIE - KADER 2
schaal 1:200
0 m 10 m 20 m 30 m 40 m

LEGENDA

- Tijdelijke rijbaan b= minimaal 3,20 m
- Tijdelijke rijbaan b= minimaal 3,30 m
- Tijdelijke barriër L= 200 m

0	12-05-2021	R. van Bakkum	DEFINITIEF		
1	12-05-2021	R. van Bakkum	CONCEPT		
Wijz.	Datum	Naam	Omschrijving		
   	Metro en Tram			Stationsplan 1 Project 181 1600 GZ Amsterdam Telefoon 020 5533000	
Opdrachtgever: Gemeente Amsterdam - Metro en Tram					
Project: TPGS					
Onderdeel: 's Gravesandplein - 's Gravesandstraat (Oosterpark) Barriër in huidige situatie conform BLVC plan					
Status:	Fase	Behoort bij:	Schaal:		
DEFINITIEF	DEFINITIEF ONTWERP		1:200	tenzij anders aangegeven	
Opsteller:	Goedgekeurd en vrijgegeven:	Paraaf:	Datum:	Formaat:	
R. van Bakkum	A. Guit / W. Kandhai		12-05-2021	A0	
Projectnummer:	Tekeningnummer:	Bladnummer:	Aantal bladen:	Wijziging:	
TPGS-OPSP-T101			1.0		
Auteursrechten voorbehouden			Documentnr:	Plafdatum:	12-05-2021
Bestandsnaam: I:\02 PROJECT\02-002 TPGS\02 CAD\01 tek\TPGS-OPSP-T101_v10_201905_025.dwg					