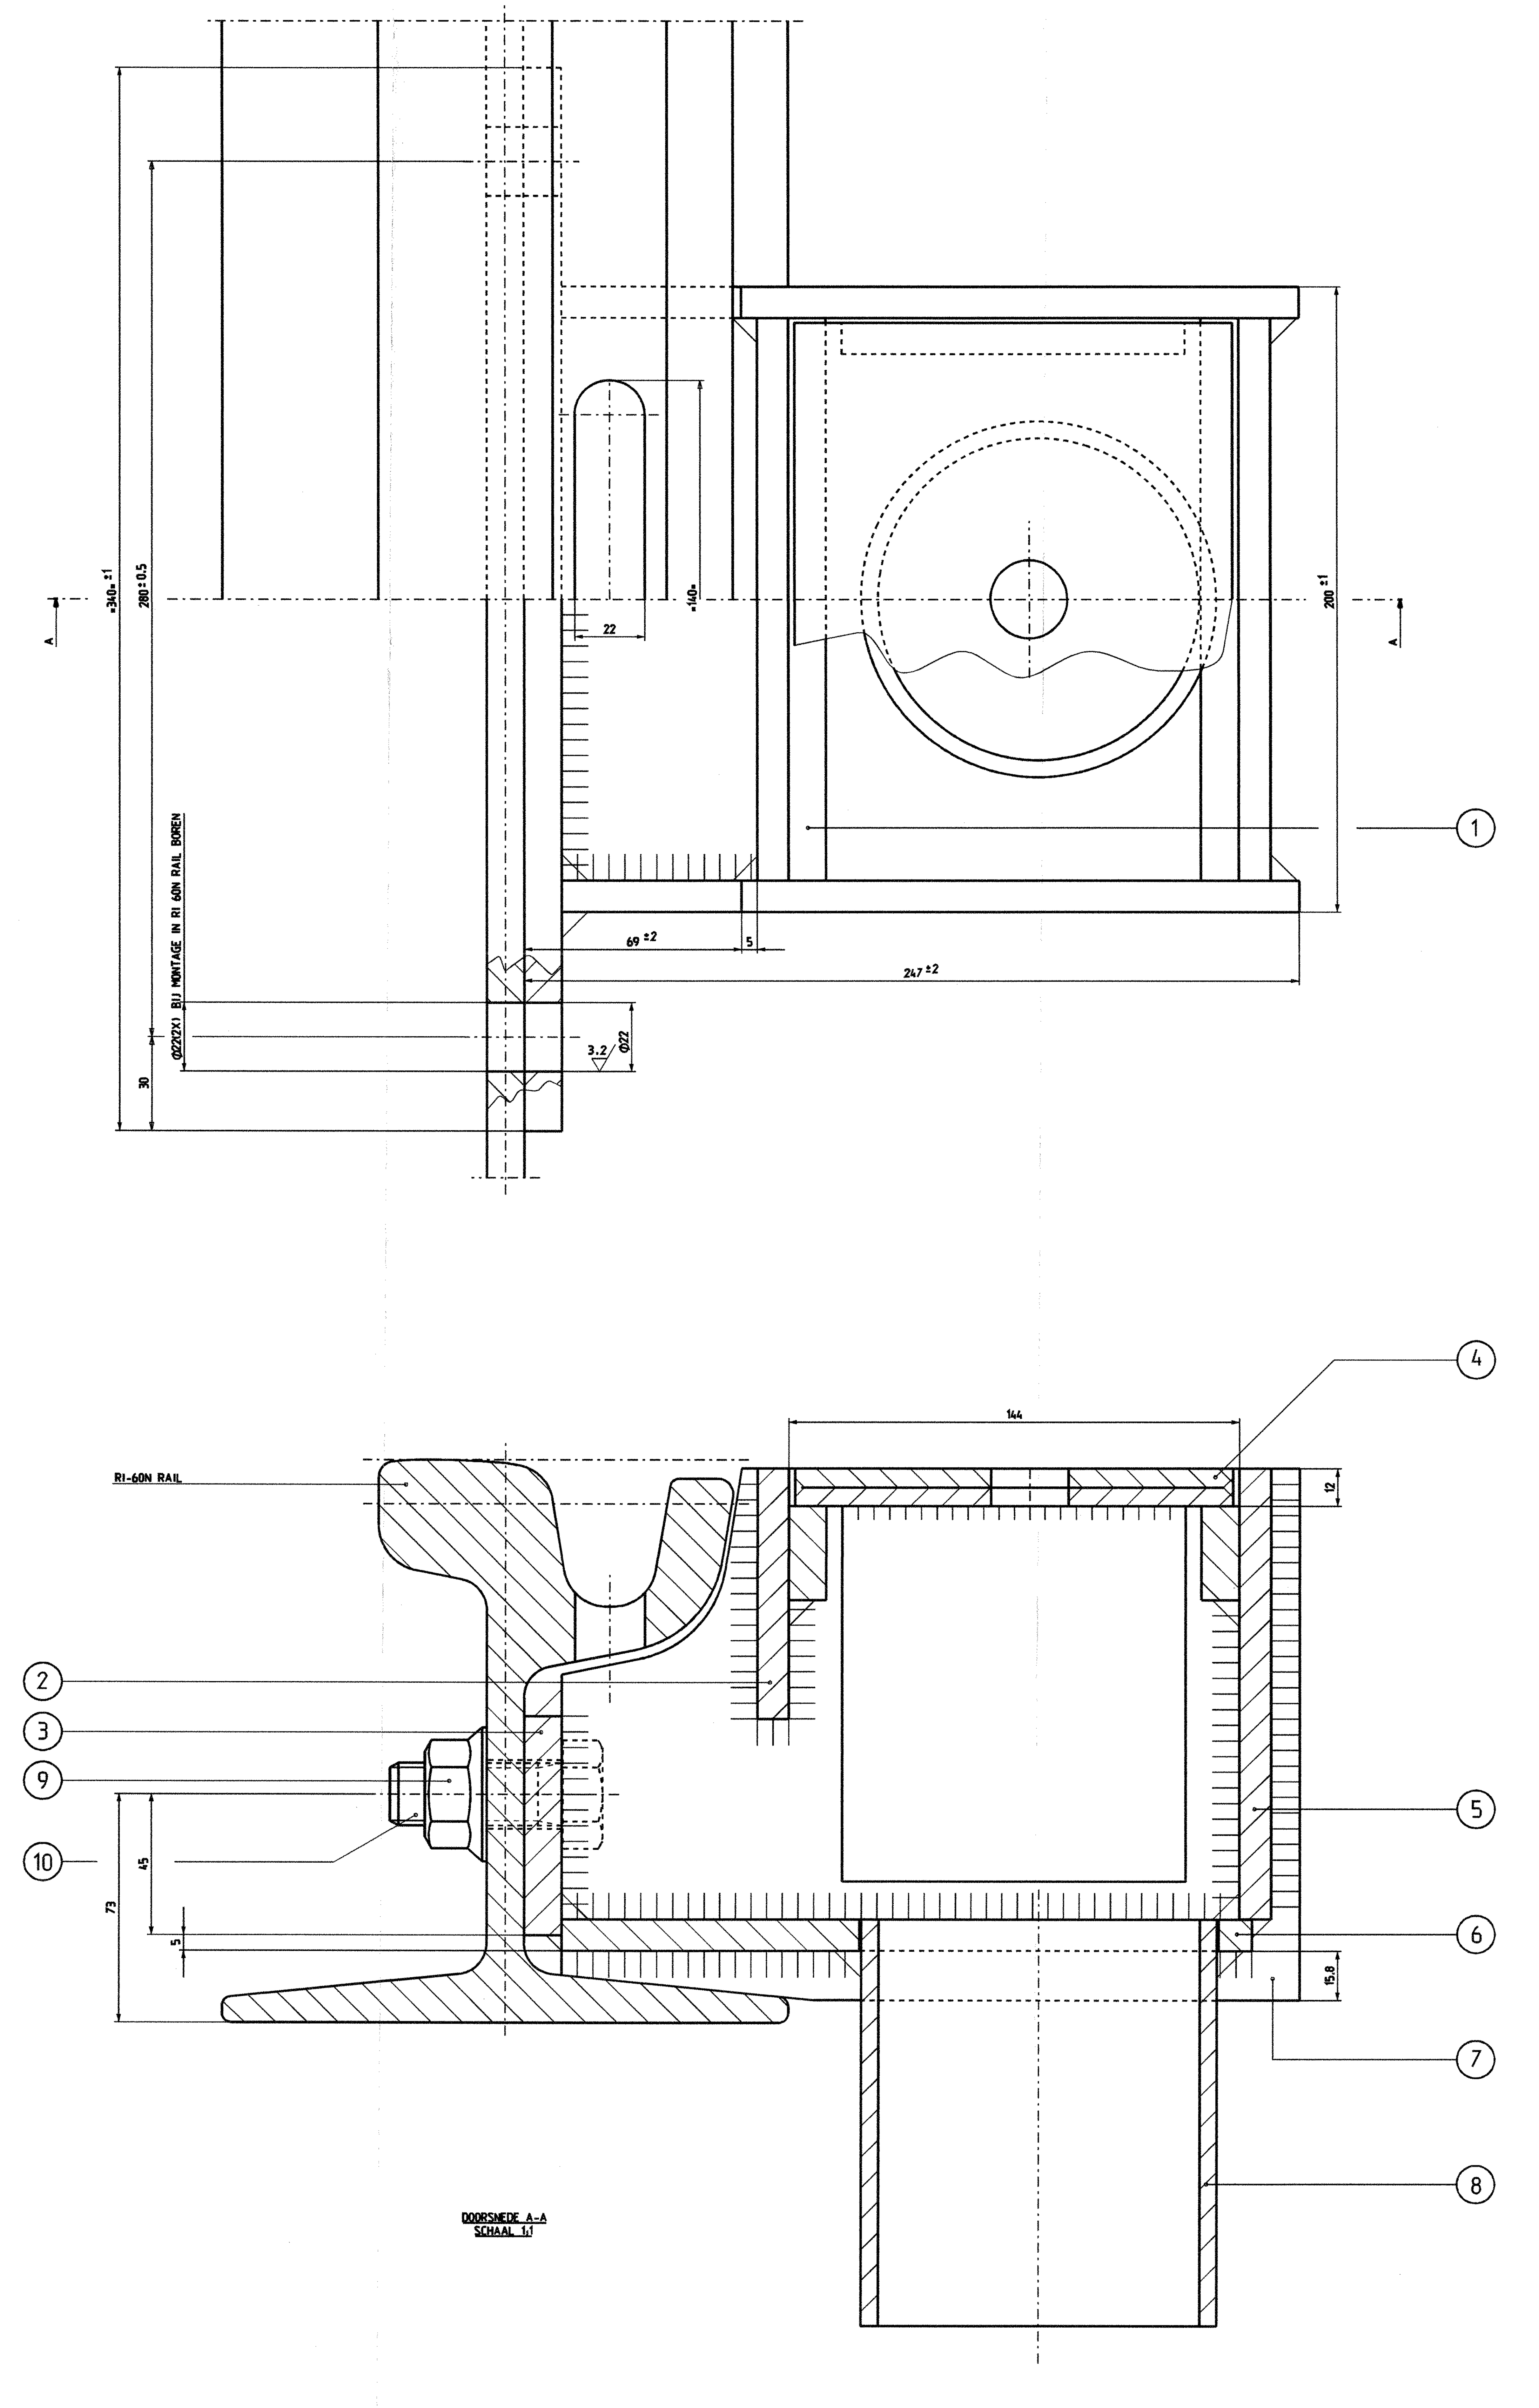

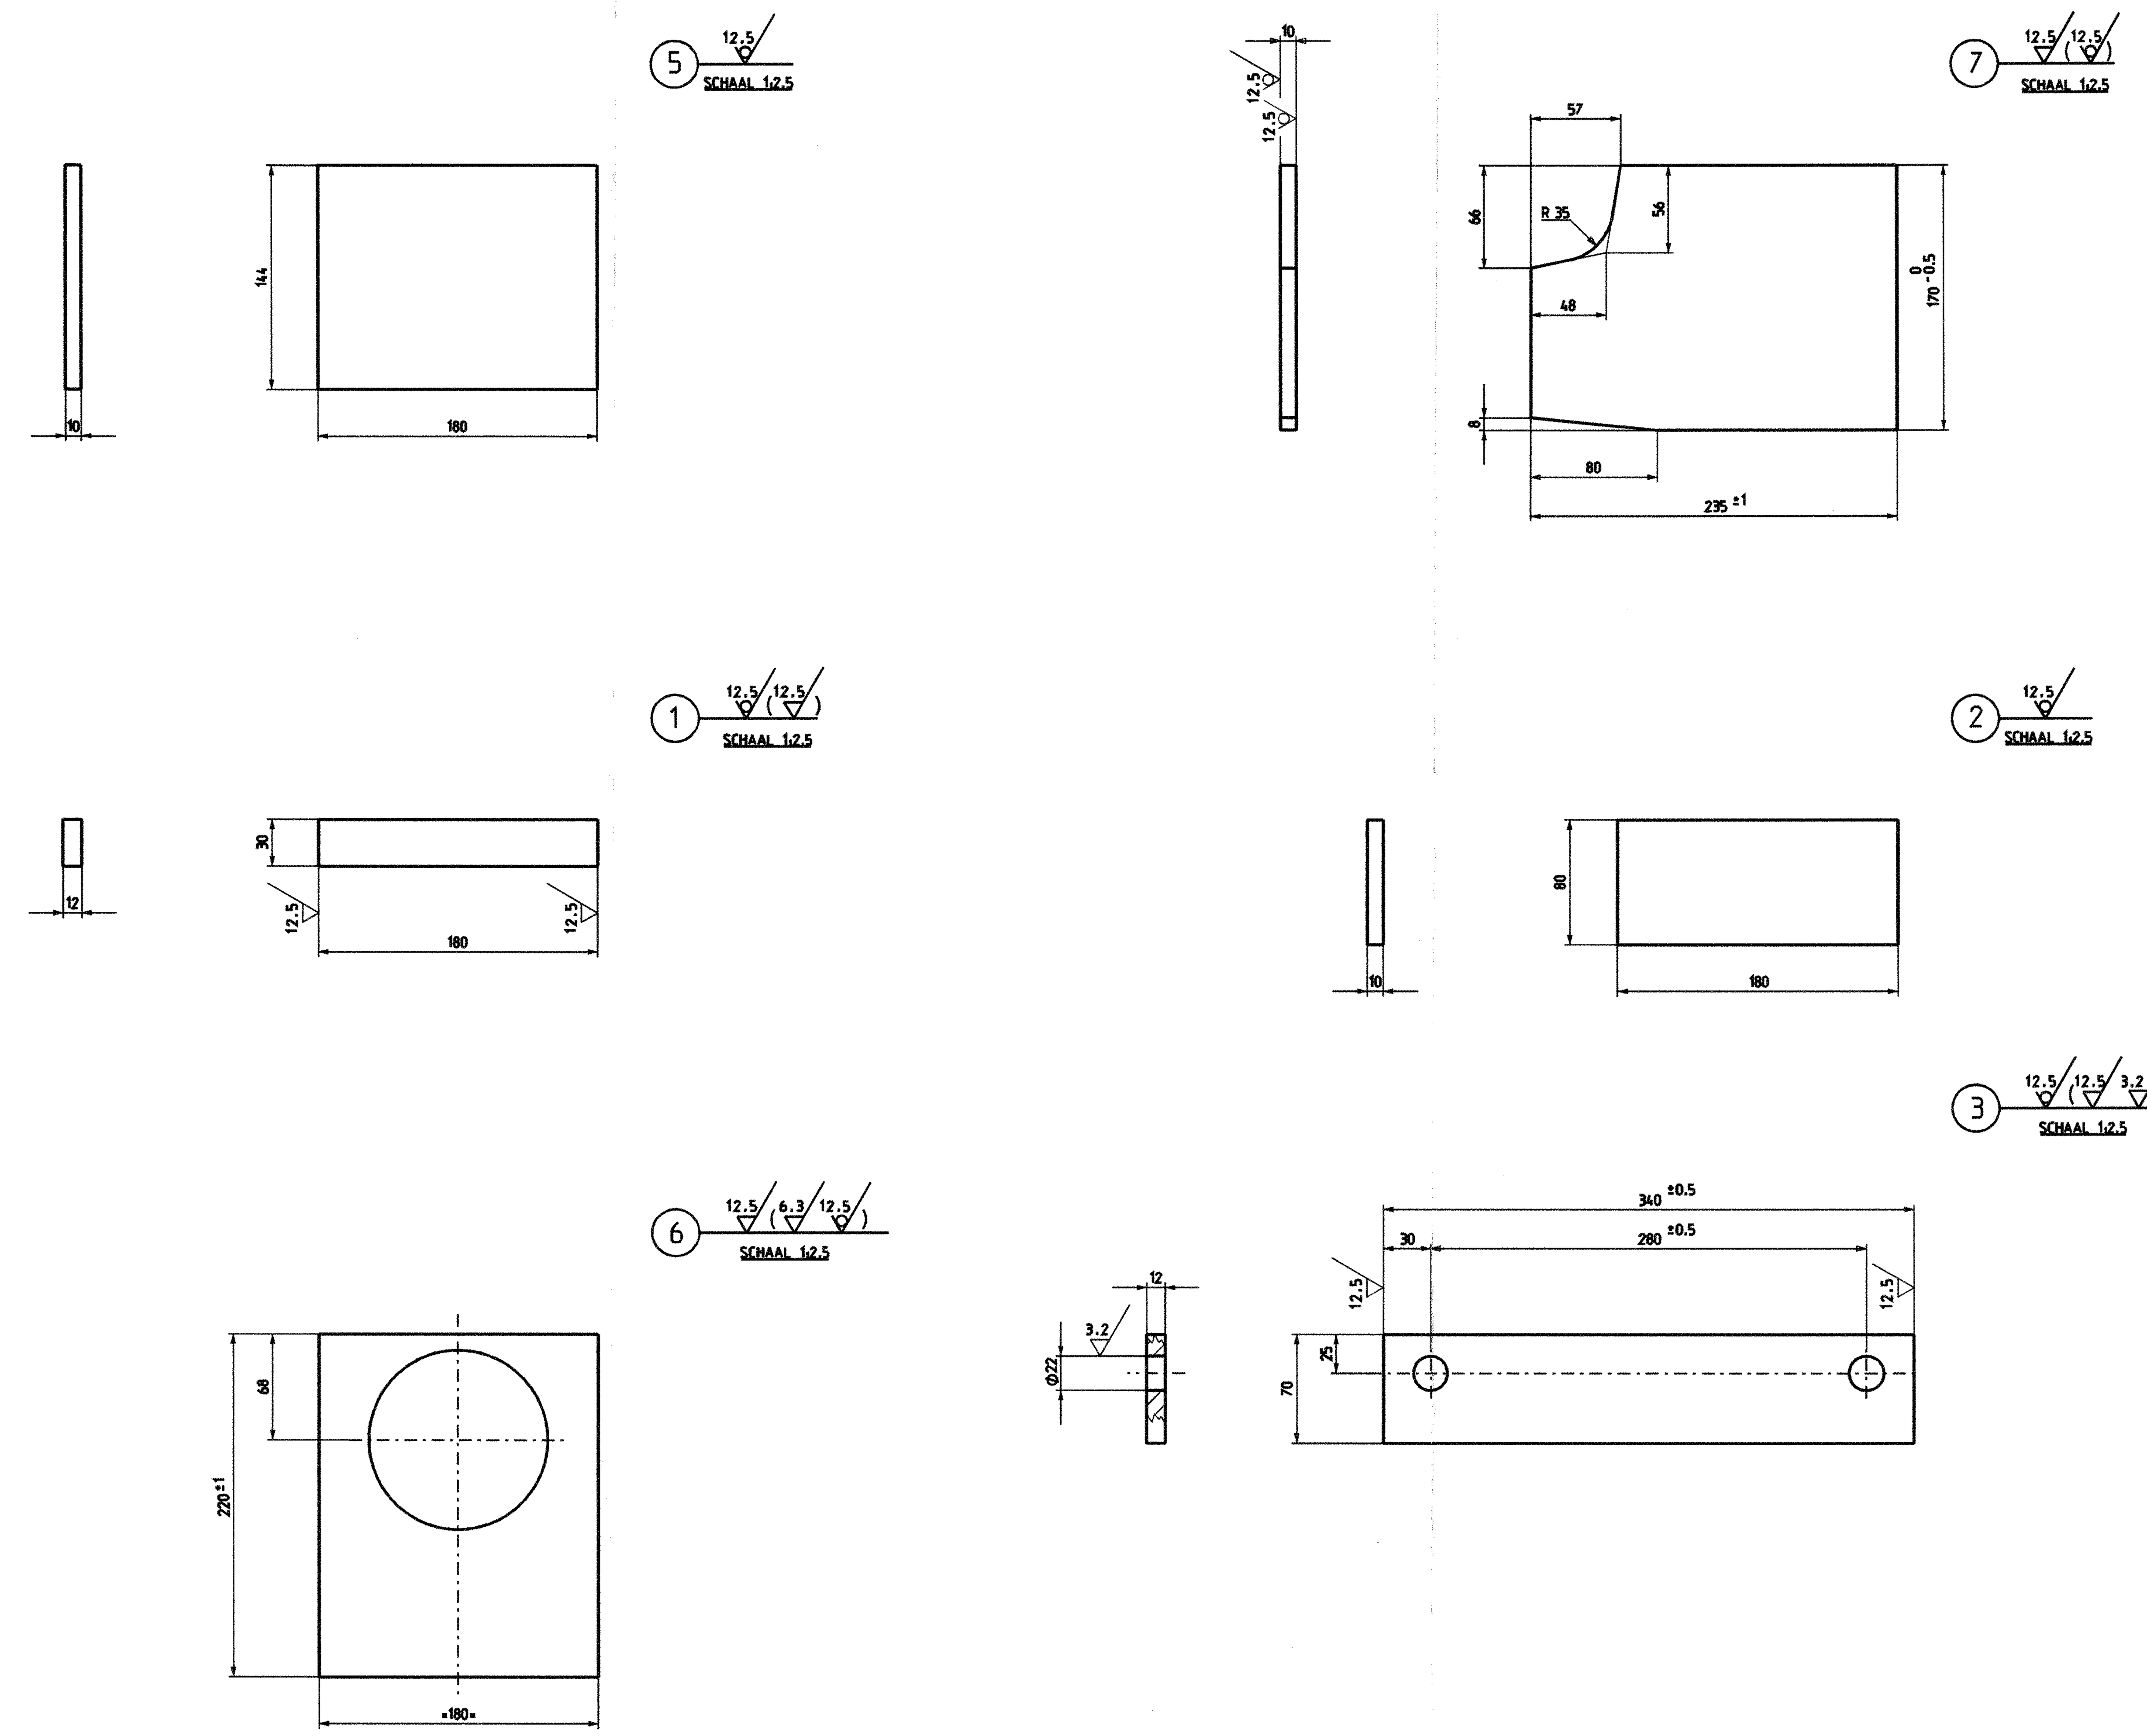

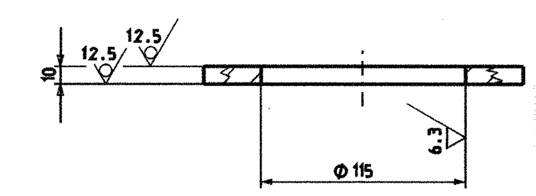

LET OP!! MEE TE LEVEREN ARTIKELEN HEBBEN DE VOLGENDE ARTIKELNUMMERS;
STUKNUMMER 9 ZESKANTFLENSMOER ART NR 904634
STUKNUMMER 10 ZESKANTBOUT ART NR 905104

ALLE LASSEN a6

OPM ;SCHERPE HOEKEN BREKEN

TOL INDIEN NIET AANGEGEVEN ± 1 mm EN HOEKEN ± 10'

stuk nr	aantal	Benaming	Materiaal		Opmerking
10	2	ZESKANTBOUT	ST-8.8-GV	MEELEVEREN	M20X55 DIN 933-8.8-GV
9	2	ZESKANTFLENSMOER	ST-8-ELVZ	MEELEVEREN	M20 DIN6923-8ZN5MIC ELEC VERZ
8	1	AFVOERPIJP	FE-360		4" L=130
7	2	ZIJWAND	FE-360		
6	1	BODEMPLAAT	FE-360		
5	1	ACHTERWAND	FE-360		
4	1	DEKSEL	FE-360		ZIE TEK 12-A2-009
3	1	VOORWAND	FE-360		
2	2	STRIP	FE-360		
1	2	STRIP	FE-360		

Ruwheid in µm (NEN 3634)

wijz.	get.	datum	omschrijving	chef tekenkamer	chef beheer
J					
I	AM	05-07-05	zeskantflensmoer+zeskantbout M20x55		
H	AM	26-04-04	boorgat 63-73/stuknr 3 35-25+zelfbor krmoer		
G	AM	16-03-04	boorgat 68-63/stuknr 3 M16-M20 3-2x toepas		
F	AM	12-09-96	stuk nr 3 midden zesk bout toegepast		
E	AM	08-07-94	stuk nr 3 190-320+sleuf 100-140		
D	AM	05-02-93	stuk nr 10 vastlassen		
C	AM	18-11-83	stuk nr 3 gewijz 180-190		
B	AM	18-10-83	deksel gewijz 144-140		
A	AM	05-10-83	konstruktie aangepast		

GVB Sector Techniek afd Railinfrastructuur

Provincialeweg 4
1112 XT Diemen
Tel: 020-4606858
Fax: 020-4606959

Project :

Onderdeel: AFWATERINGSBAKJE T.B.V RI-60N RAIL

ART NR 3.72276

Project nummer:	Functie	Naam	Paraaf	Datum
	Assistent Ontwerper	A.Meurs	AM	21-03-2002
Tekeningnummer: 12-A0-008/9	Projectleider			
	Senior ontwerper	J.v.Straten		
Schaal: 1:1 1:2.5	Chef beheer			
Formaat: A0				

INFRA CAD DESIGN WTB12008-9