


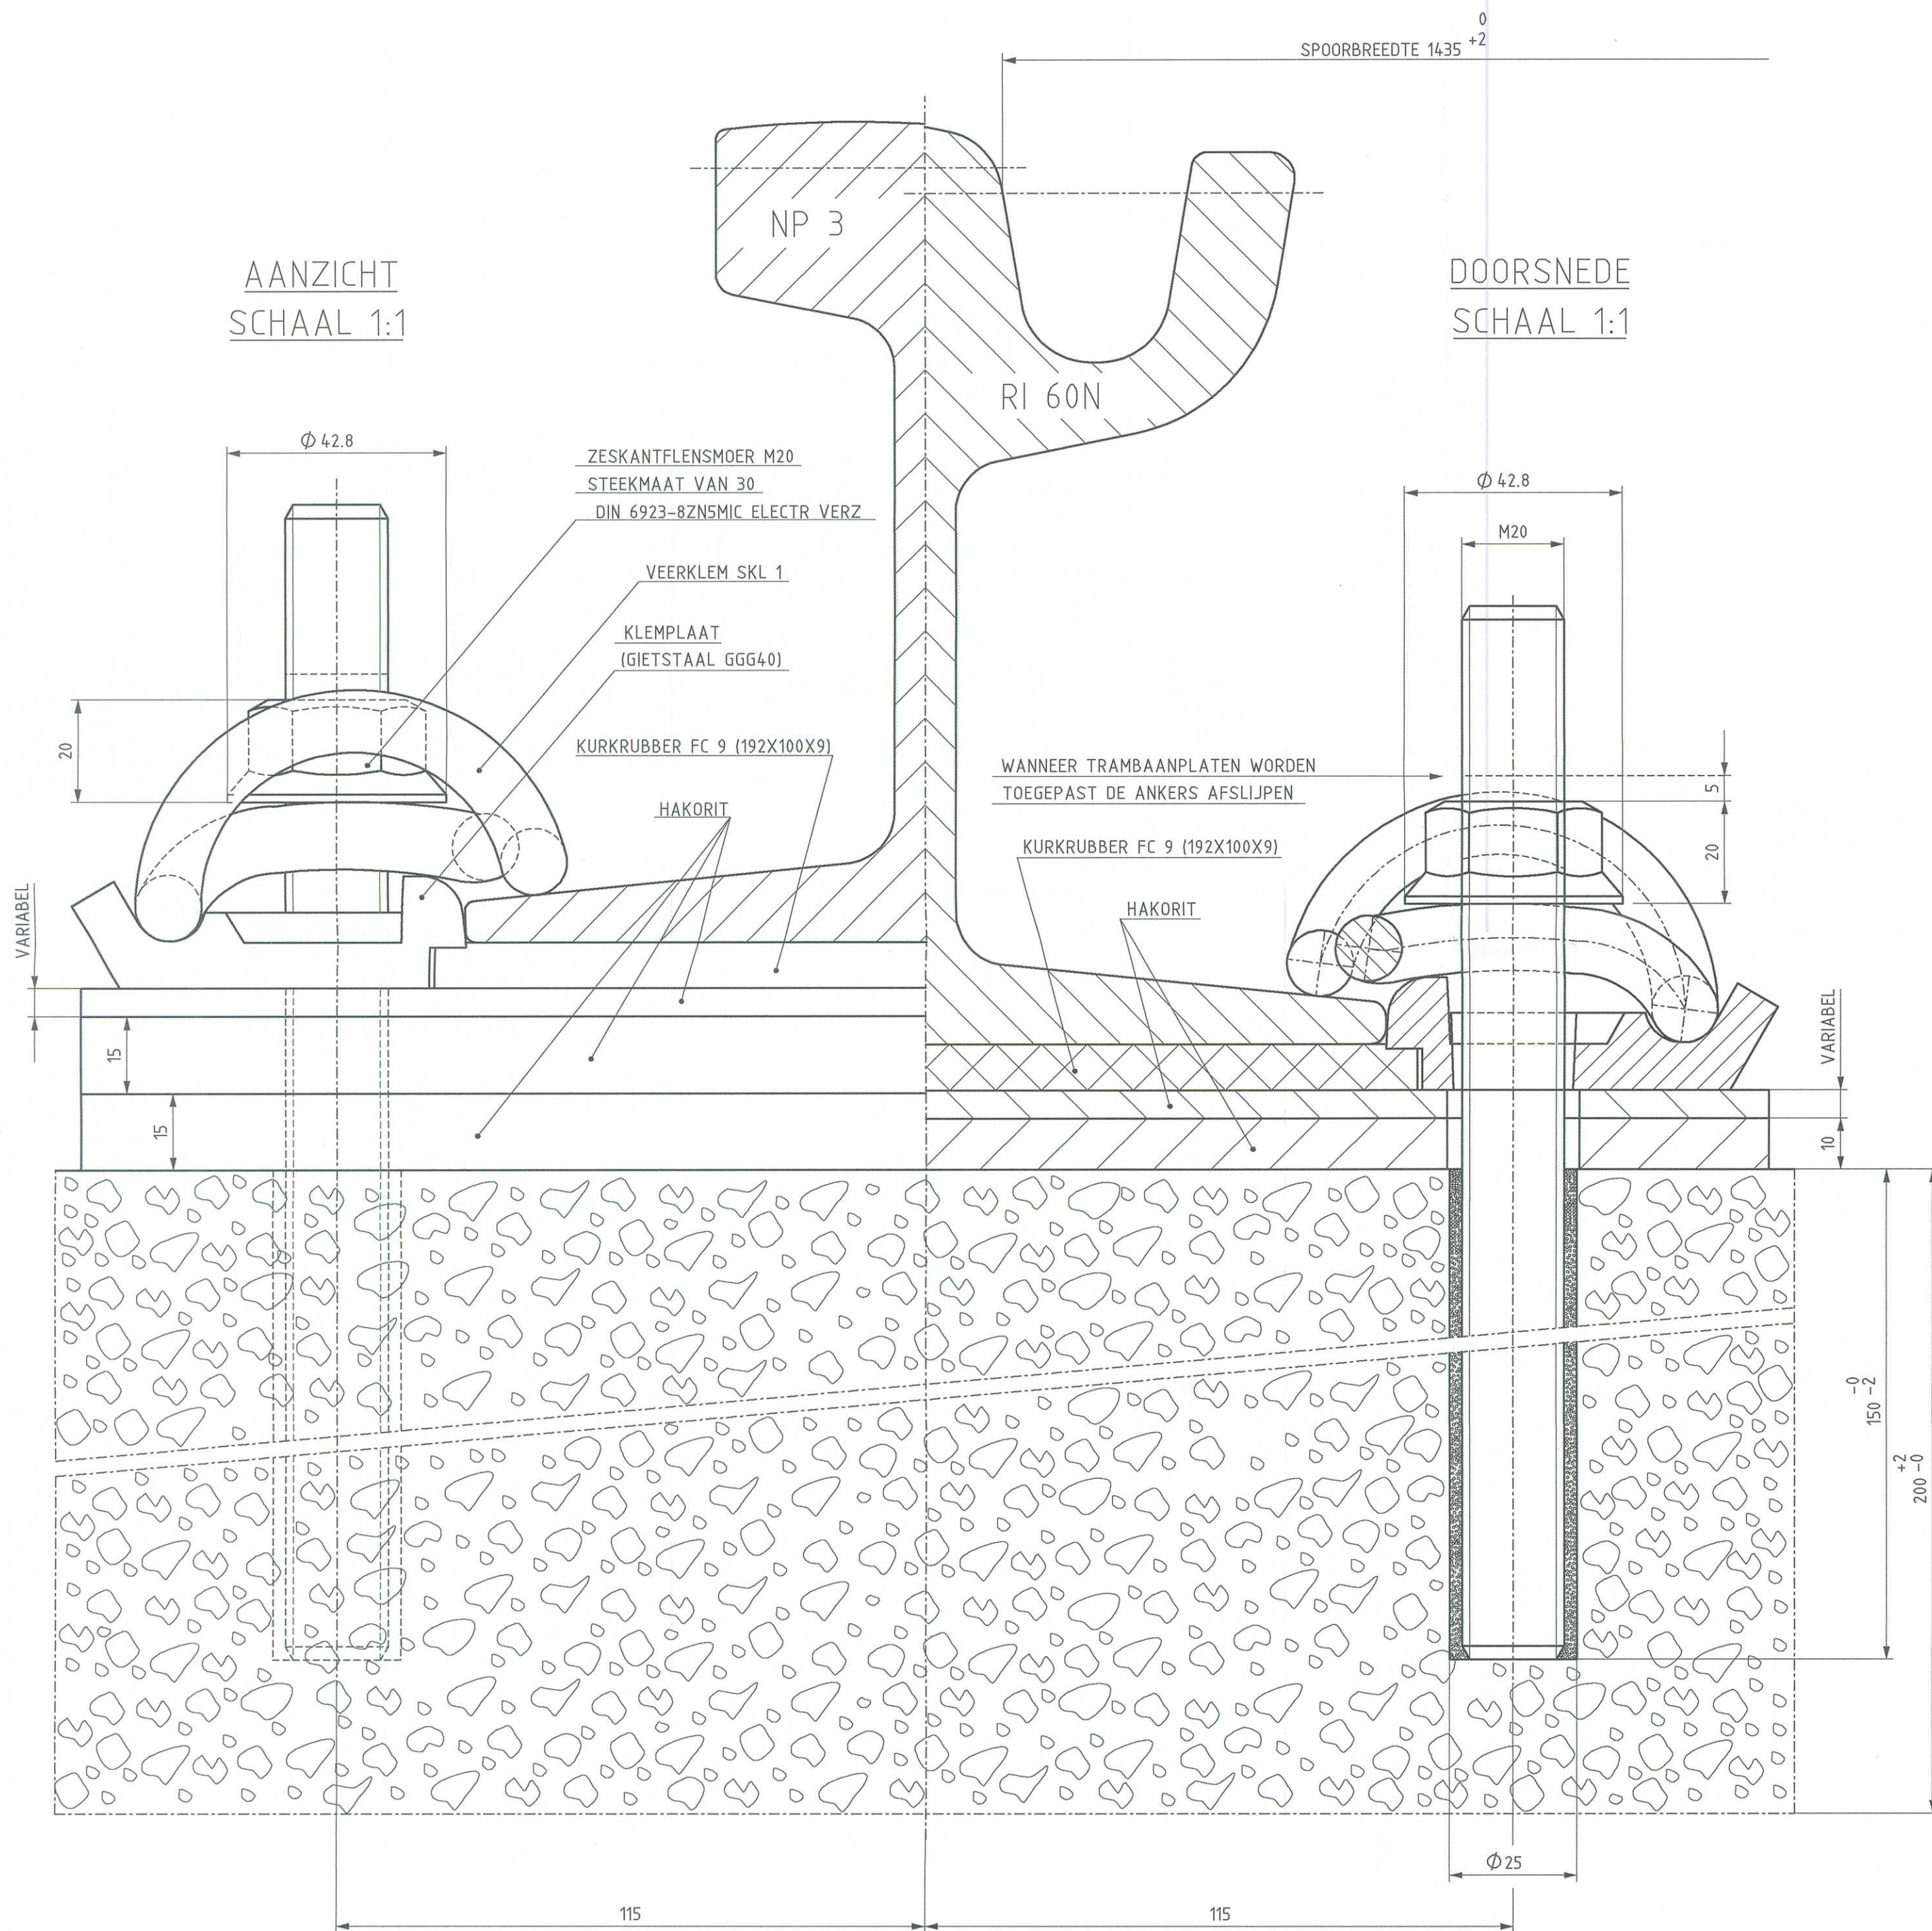

CONFORM BESLUIT 03/01

TOL INDIEN NIET AANGEGEVEN ± 0.5 mm

stuk nr	aan tal	Benaming	Materiaal	Afmeting	Opmerking
Ruwheid in µm (NEN 3634)					
L					
K	A.M	04-10-06	nieuw type klemplaat plus skl 1 veerklem		
J	A.M	04-04-06	oplegplaat met sleuf voor kurkrubber		
I	A.M	21-07-05	zeskantflensmoer M20 DIN 6923-8ZNSMIC ELEC VERZ toegep		
H	A.M	12-02-03	lijm170-150 + besluit 02/06-03/01		
G	A.M	10-06-02	onderbed conform besluit 02/06		
F	R.K	27-01-99	klemplaat		
E	F.B	06-01-89	diversen		
D	K.v.L	30-11-87	veerring		
C	P.C	14-06-83	tek aangepast voor het gebruik van RI 60 rail		
B	P.C	23-03-82	afmeting hakorit		
A	P.C	09-02-82	dwarsverbinding ingetekend		
wijz.	gef.	datum	omschrijving		sr. ontwerper projectleider



Sector Techniek afd. Railinfra

Postbus2131
1000 CC Amsterdam
Tel: 020-4606858
Fax: 020-4606959

Project :
—

Onderdeel :
SPOOR OP ONDERBED MET GELIJMDE ANKERS
EN KLEMKONSTRUKTIES

Project nummer:	Functie	Naam	Paraaf	Datum
—	Tekenaar	A. Meurs		10-06-2005
Tekeningnummer: 13-A2-046/11	Projectleider	—		
	Beheerder	A.J.J Voss		
Schaal 1:1				
Formaat : A2				



Tekeningnummer:
WTB13046-11