



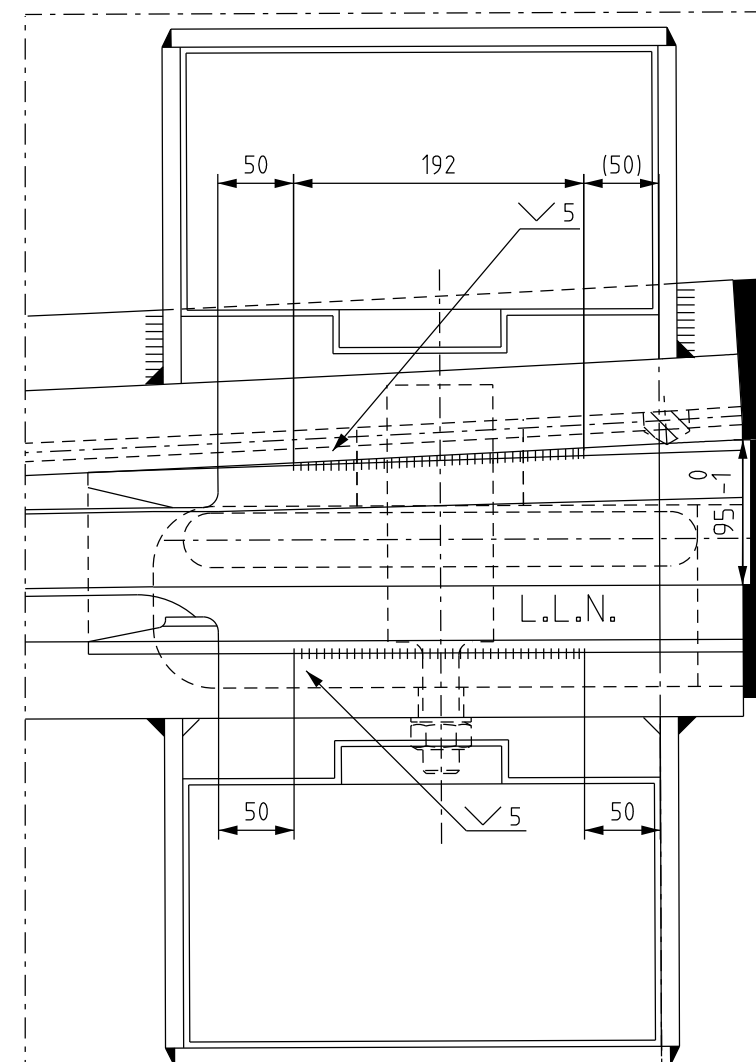

L.L.N

Linkswissel

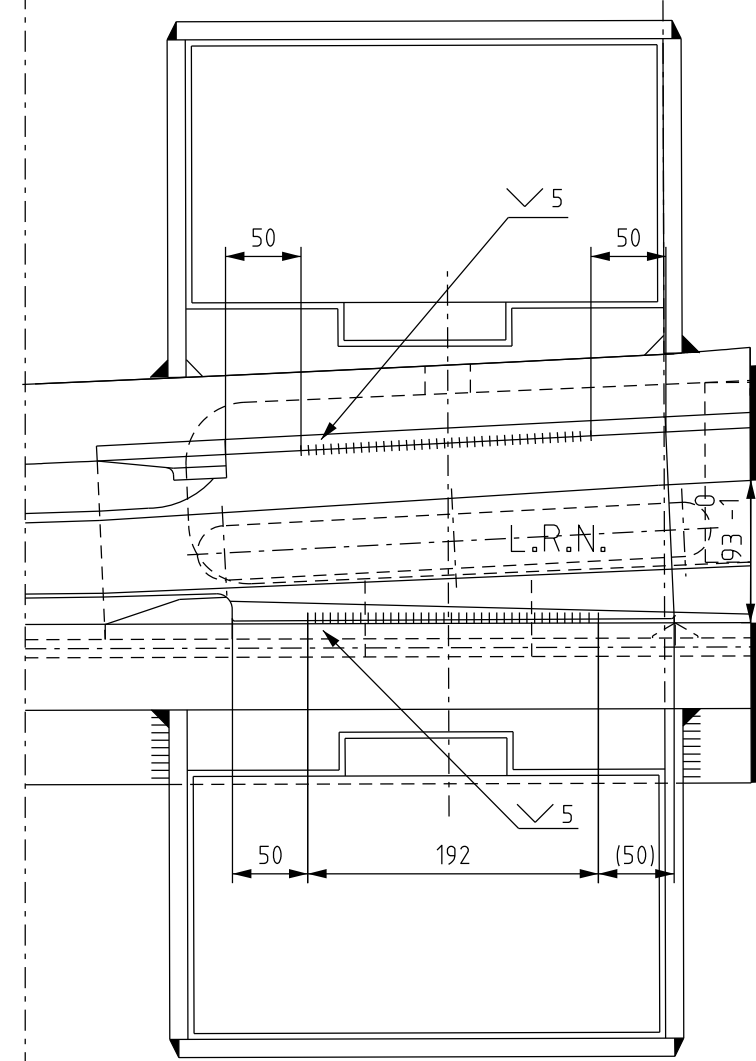

L.R.N

Links wissel getekend

Tol indien niet aangegeven ± 1 mm en hoeken $\pm 10^\circ$



GVB Infra BV.
Postbus 2131
1000 CC Amsterdam
Tel: 020 - 460.6666

	Naam	Akkoord	Datum	WTB nummer
Gefekend	A. Meurs		14/07/2016	10-A0-332
Gecontroleerd	E. A. Nap			Postcode
Teamleider	H. van Randen			
Kwaliteitsbeheer				Plan nummer
Beheerder				
Discipline	Tram			WBS nummer
Onderdeel	Samenstelling 60R2-blokwissel links 60R2 rail-vastlassen tongen			
Project				
Tekeningnummer		Wijziging	Blad	Van
WTB10332			2	2
				Formaat A2
				Schaal 1:2,5 1:5