


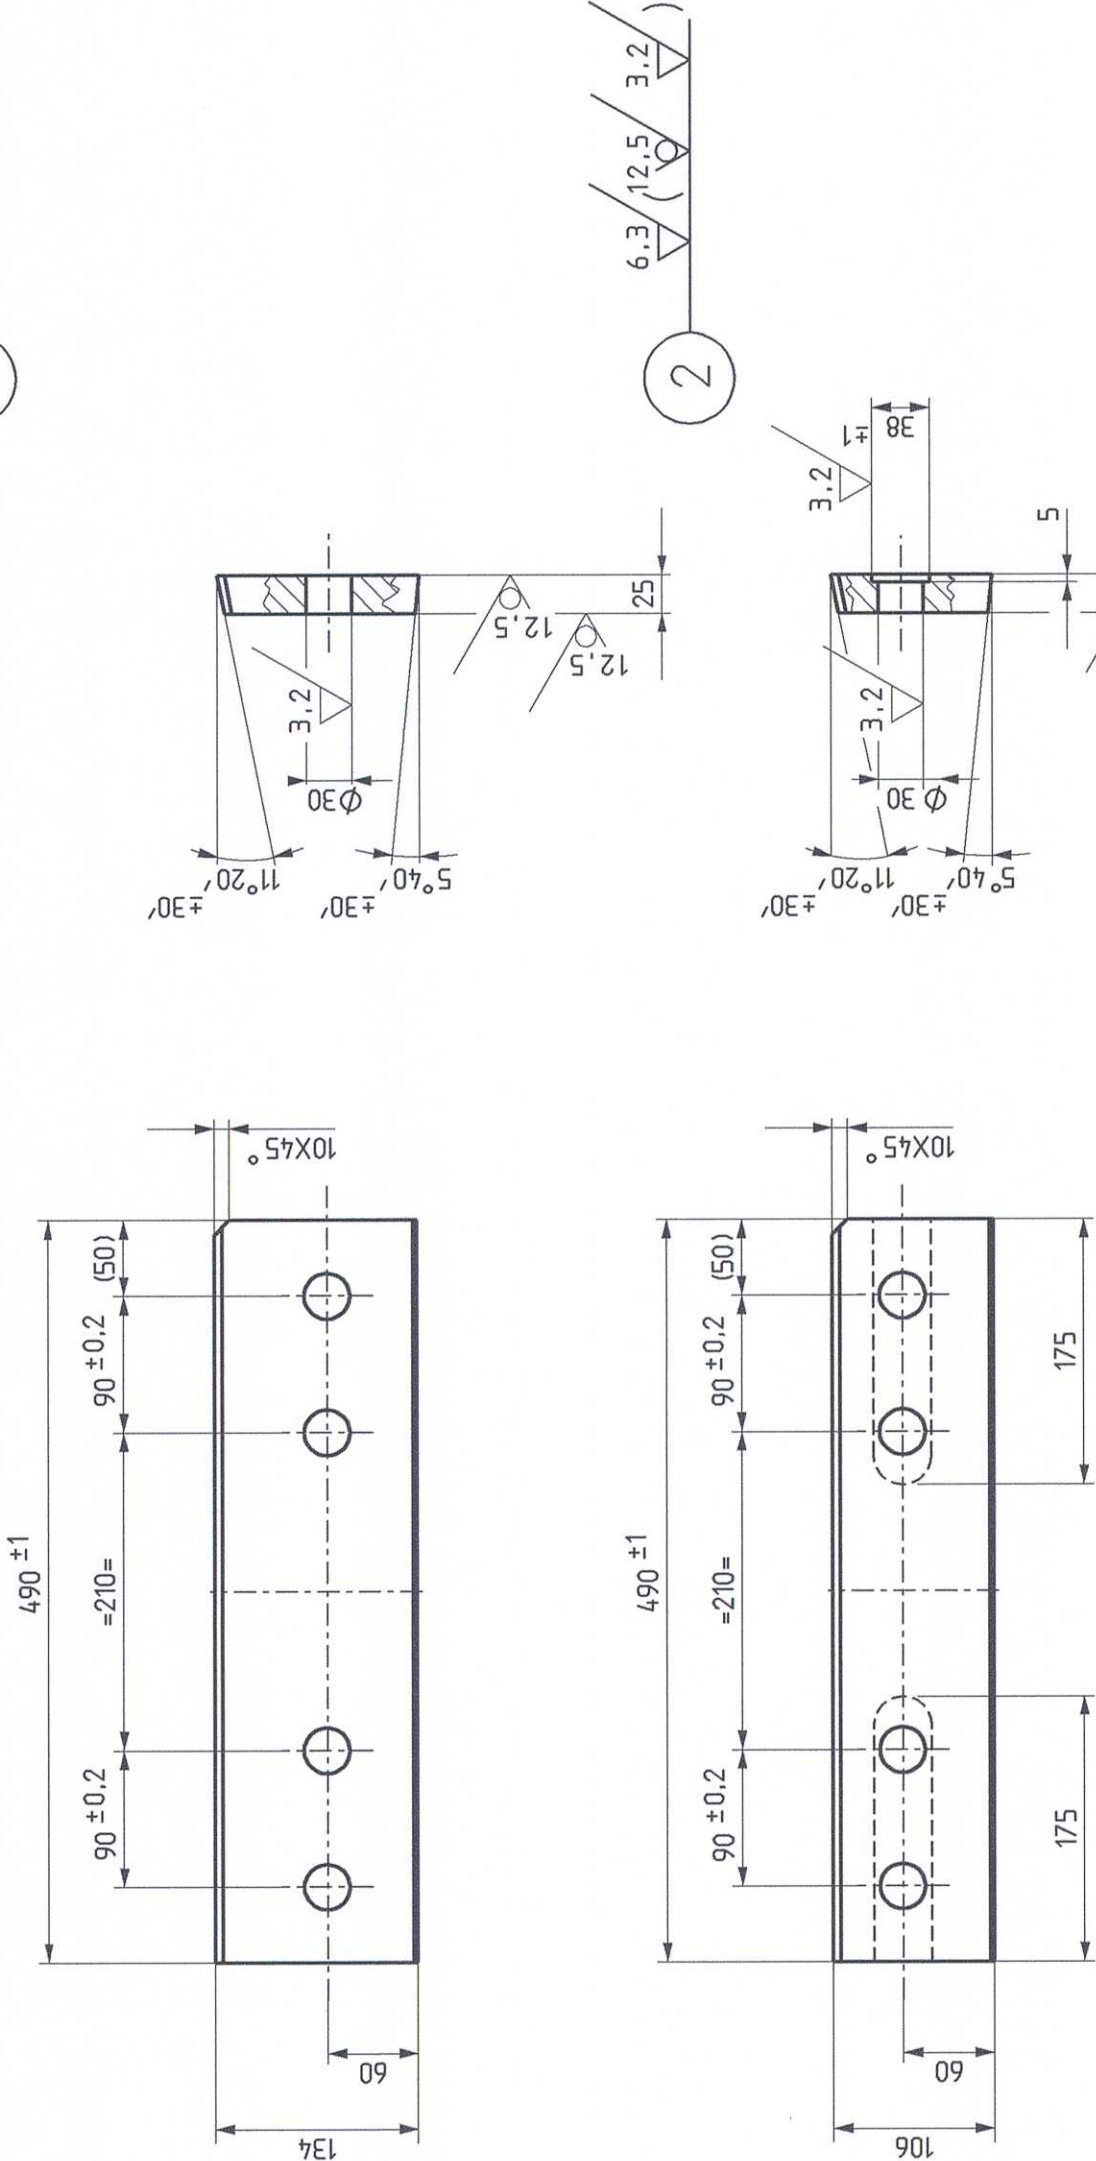

TOL. INDIEN NIET AANGEGEVEN ± 0.5 mm EN HOEKEN ± 10°						
4	4	ZESKANTBOUIT	8G		M24X110	VERC
3	4	ZESKANTMOER	6S		M24 H=D	VERC
2	1	LASPLAAT	FE-360		490x106 d=25	
1	1	LASPLAAT	FE-360		490X134 d=25	
stuk nr	aan tal	Benaming	Materiaal	Afmeting	Opmerking	
Ruwheid in µm (NEN 3634)						
H	-	-				
G	-	-				
F	A.M	11-03-05	hoogte boorgaten verhogen van 63 naar 73			
E	A.M	27-03-01	sleufgat 40x30 in plaats van Ø 30			
D	A.M	06-03-87	lasplaat anders bemaat			
C	A.M	23-12-83	lengte + steek 760-490			
B	A.M	04-07-83	konstr gewijz Ø28- Ø30			
A	A.M	23-04-83	hart gat gewijz 73-63			
wijz.	get.	datum	omschrijving	chef tekenkamer	chef beheer	



Sector Techniek afd Railinfrastructuur

Provincialeweg 4
1112 XT Diemen
Tel: 020-4606858
Fax: 020-4606959

Project :

LASPLATEN VOOR RI 60N RAIL

Onderdeel		ART NR 3.72076			
Project nummer:		Functie	Naam	Paraaf	Datum
Tekeningnummer: 13-A2-059/6		Junior Ontwerper	A.Meurs	✓	05-06-2003
Schaal: 1:5 1:1		Projectleider			
Formaat : A2		Senior ontwerper	J.v.Straten		
		Chef beheer			



CAD DESIGN WTBI3059-6