



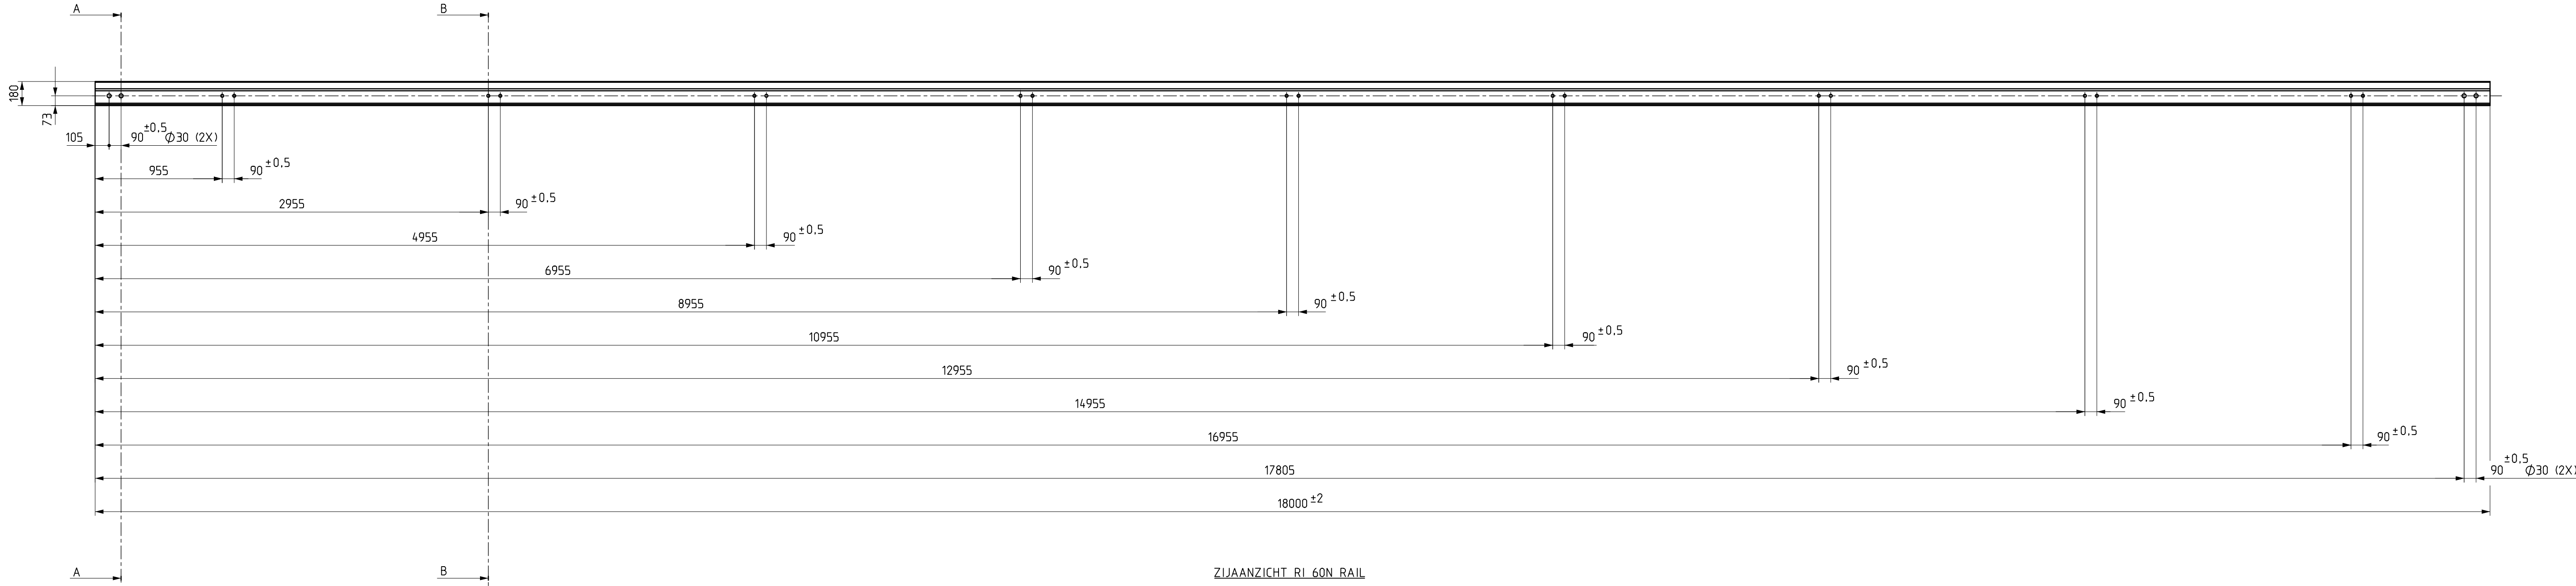


ZIJAANZICHT RI 60N RAIL
SCHAAL 1:25

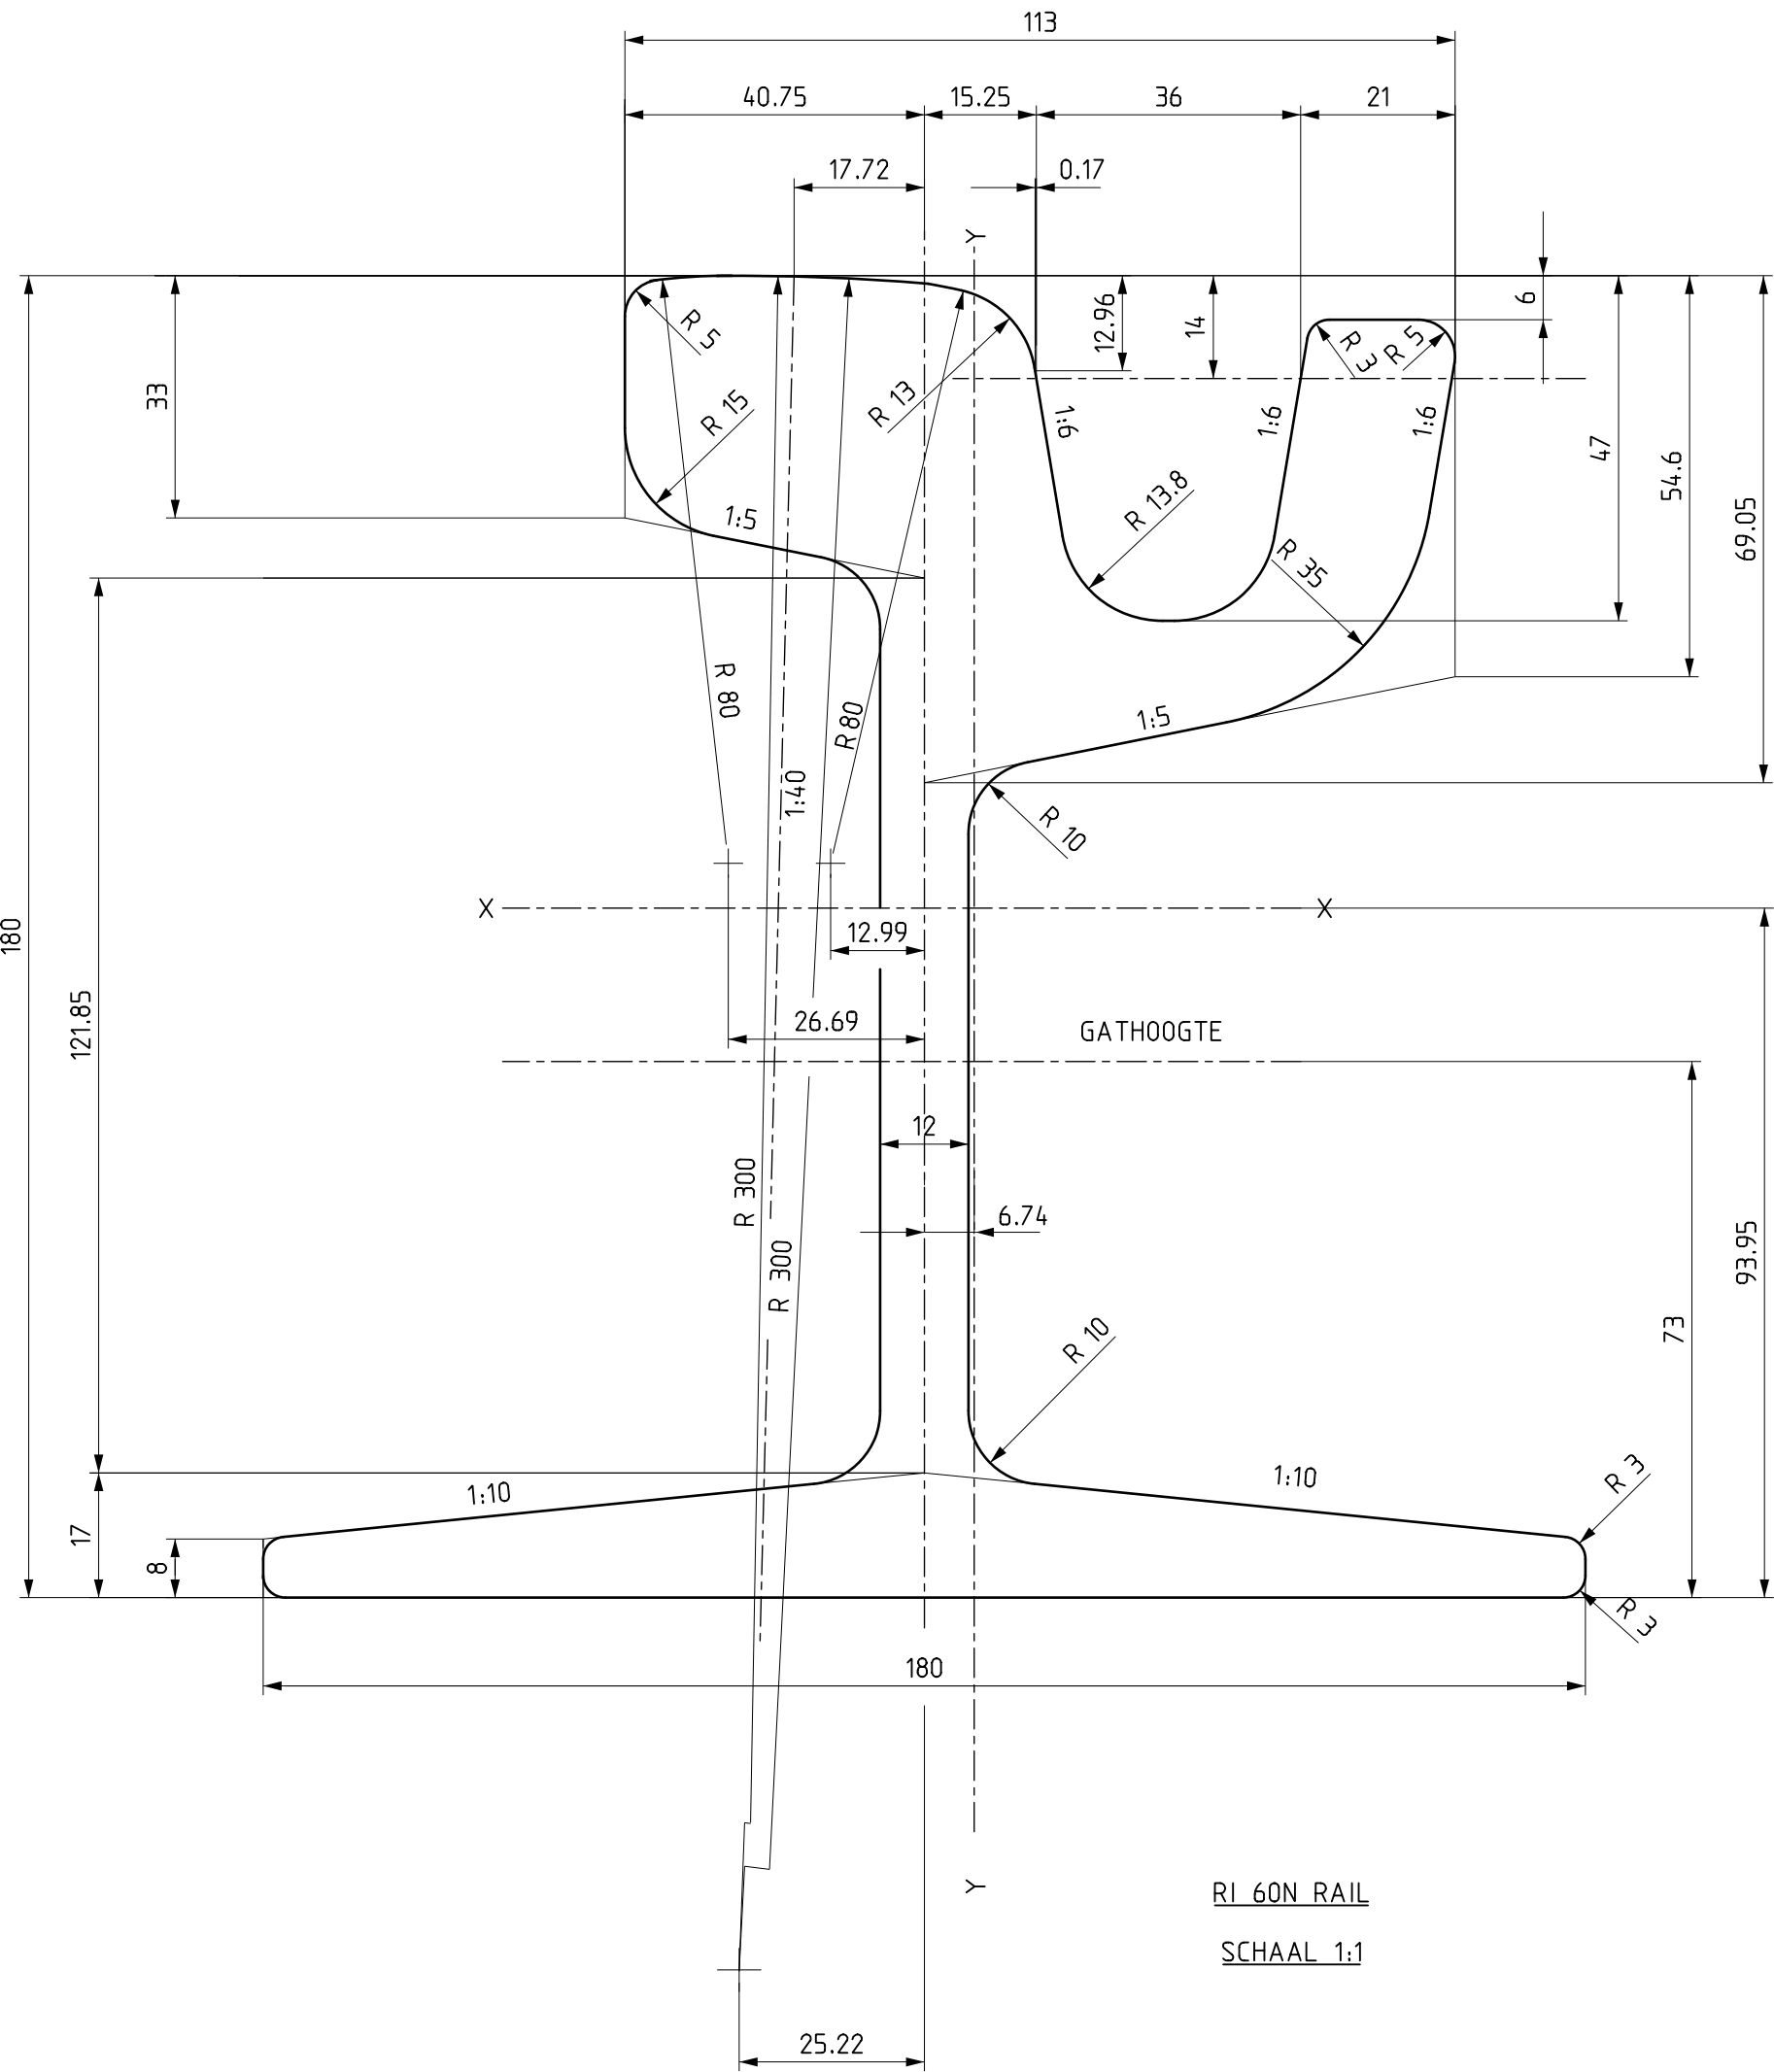


RI 60N RAIL
SCHAAL 1:1

F	=	7611.00	mm ²	WX0	=	381.00	cm ³
G	=	59.74	kg/m	WXU	=	353.00	cm ³
JX	=	3299.00	cm ⁴	WY0	=	111.00	cm ³
JY	=	920.00	cm ⁴	WYU	=	95.00	cm ³

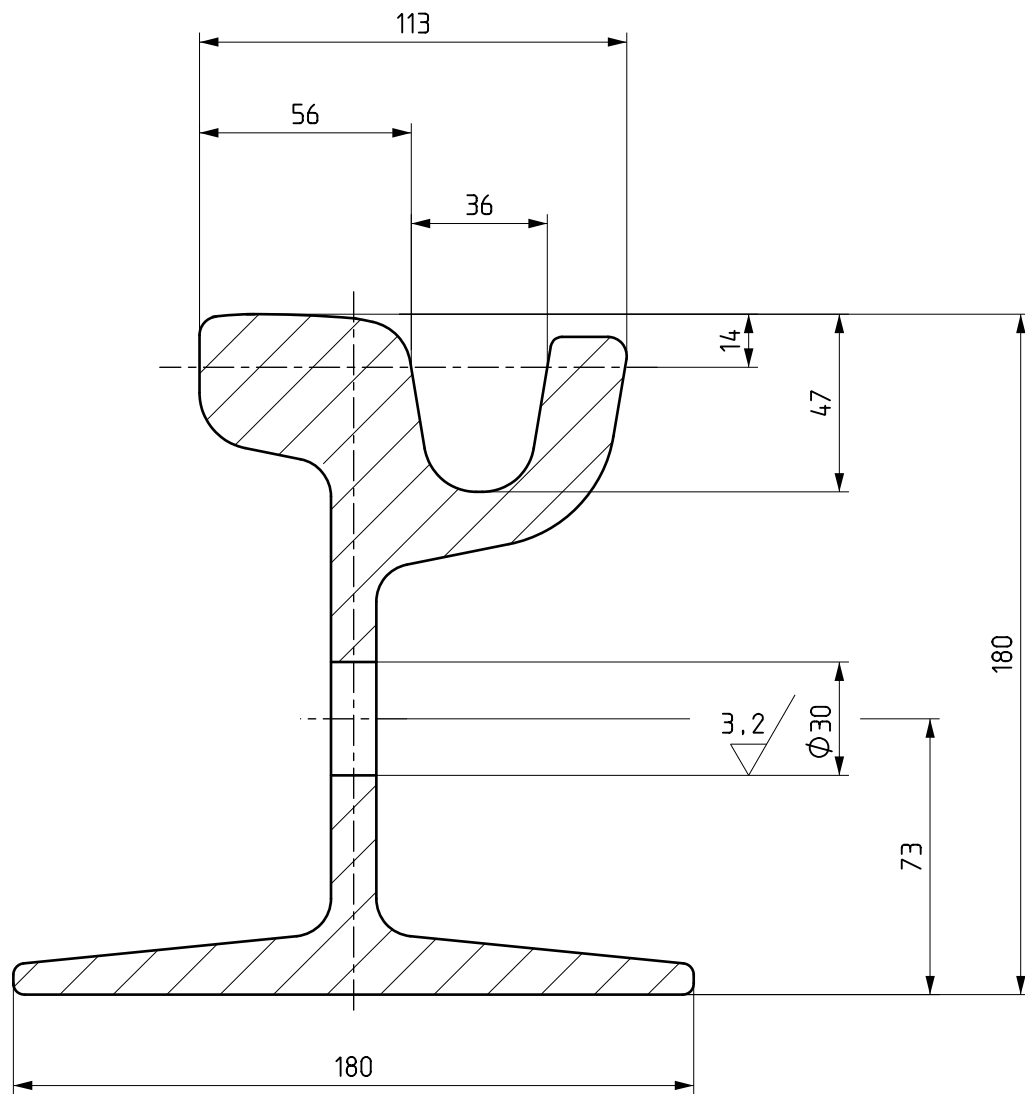

DOORSNED E A-A
SCHAAL 1:2

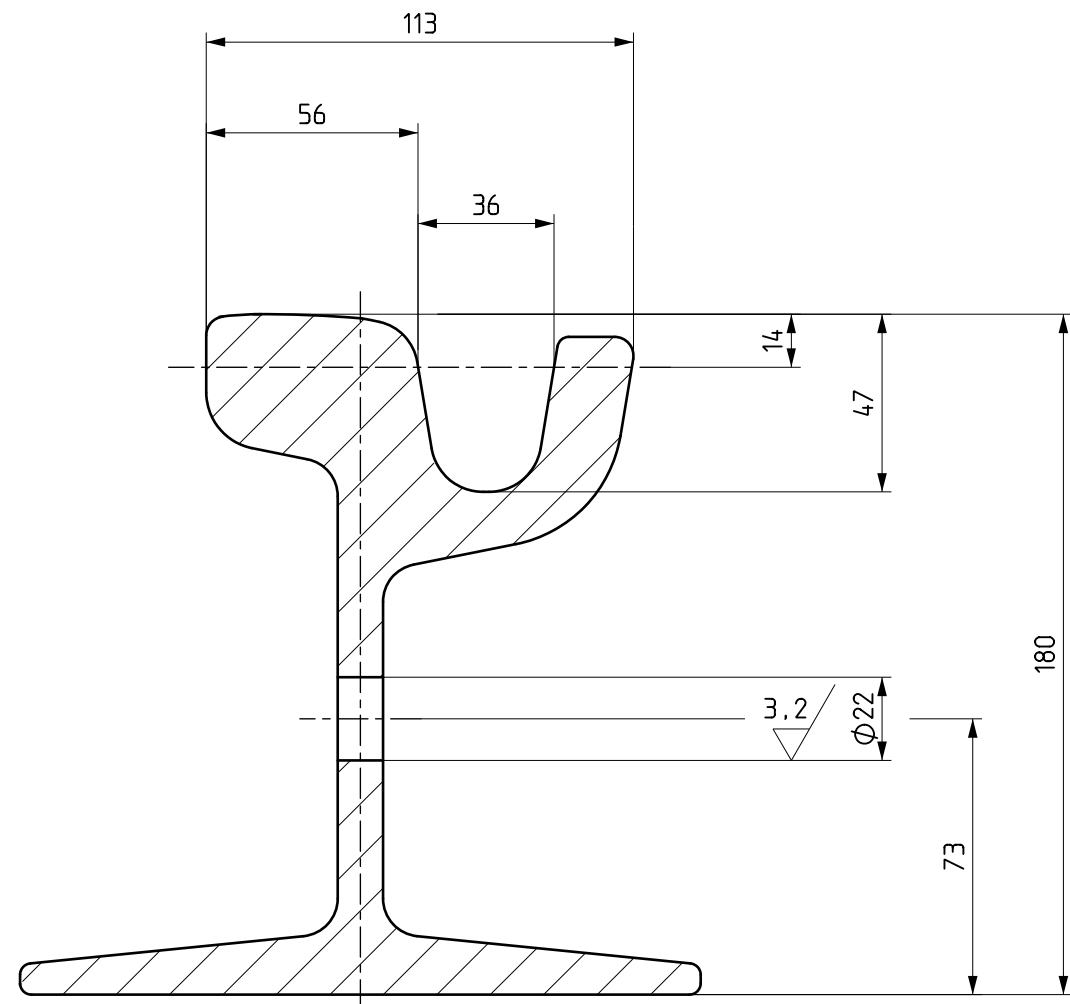

DOORSNED E B-B
SCHAAL 1:2

OPM : LASPLAATGATEN Ø 30 (4X)
TRAVERSEGATEN Ø 22 (18X)

TOL INDIEN NIET AANGEGEVEN ± 1 mm EN HOEKEN ± 10°

-	1	RI-60 N RAIL	FE-690	18000 LANG	MIN TREK 690N/mm2
stuk nr	aan tal	Benaming	Materiaal	Afmeting	Opmerking
Ruwheid in µm (NEN 3634)					
F	-	-			
E	-	-			
D	-	-			
C	-	-			
B	-	-			
A	-	-			
wijz. get.	datum	omschrijving	chef tekenkamer		chef beheer

GVB Sector Techniek afd Railinfrastructuur

Provincialeweg 4
1112 XT Diemen
Tel: 020-4606858
Fax: 020-4606959

Project :

Onderdeel **GATENPATROON RI-60N RAIL T.B.V EEN
RAILLENGTE VAN 18000 MM**

Project nummer:	Functie	Naam	Paraaf	Datum
Tekeningnummer: 13-A1-154	Junior Ontwerper	A.Meurs		20-10-2004
	Projectleider			
Schaal: 1:1 1:2 1:25	Senior ontwerper	J.v.Straten		
Formaat : A1	Chef beheer			



CAD DESIGN WTB13154