

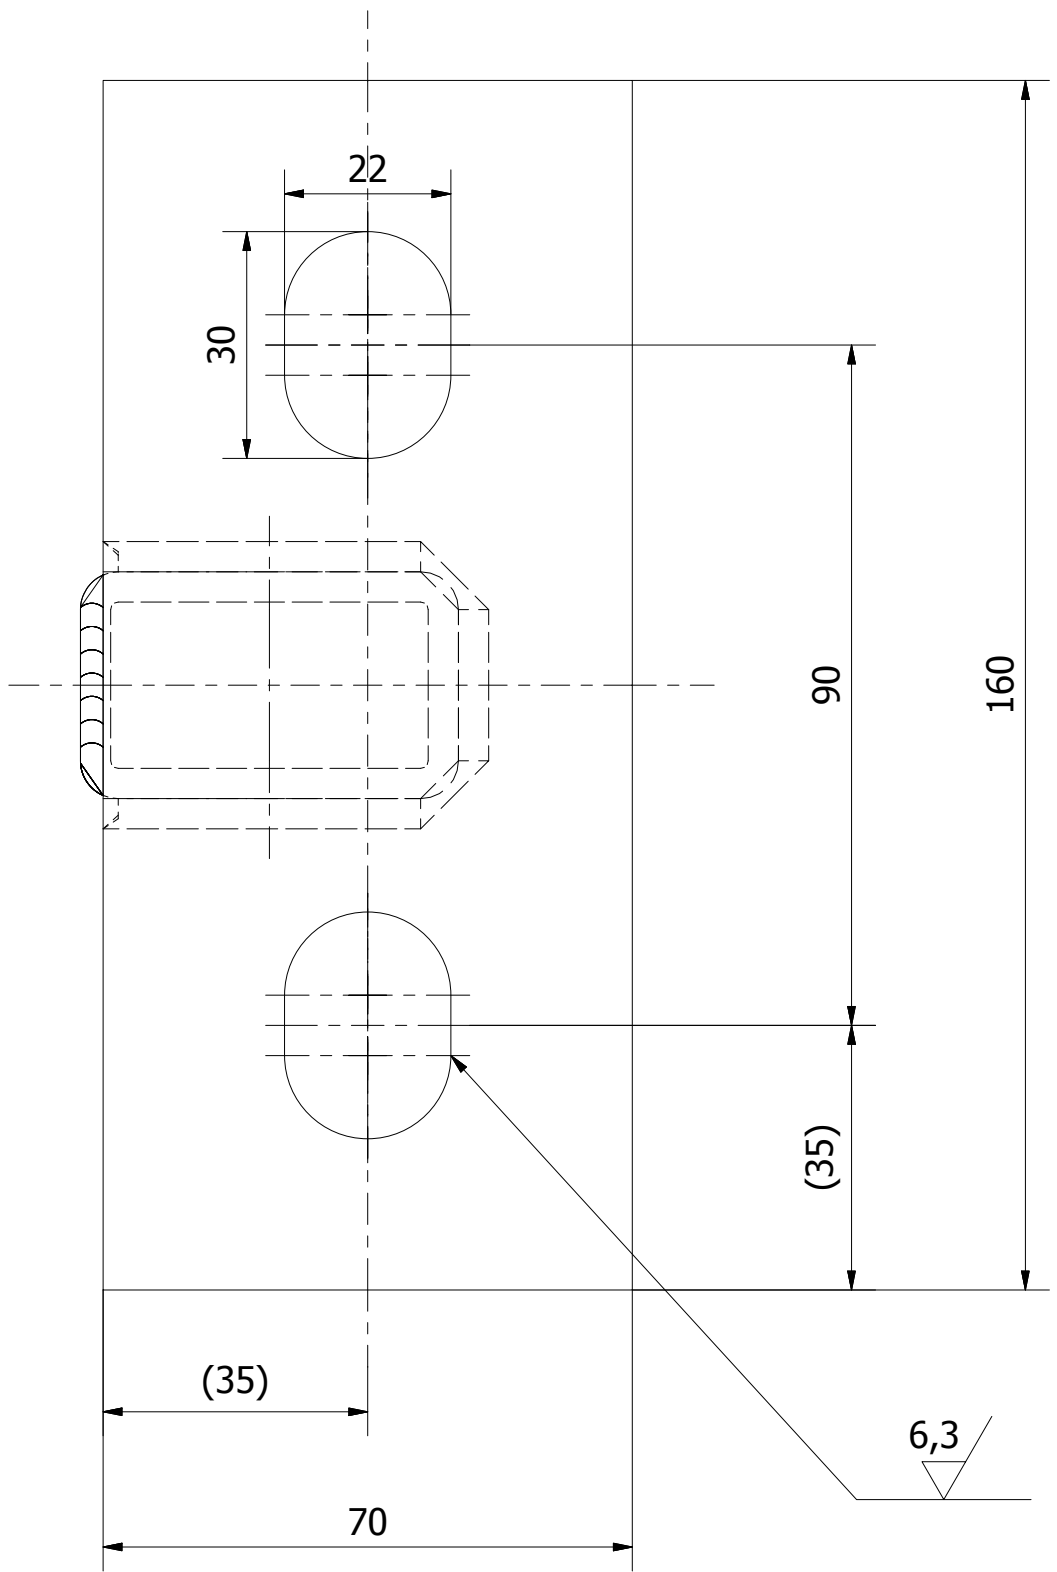
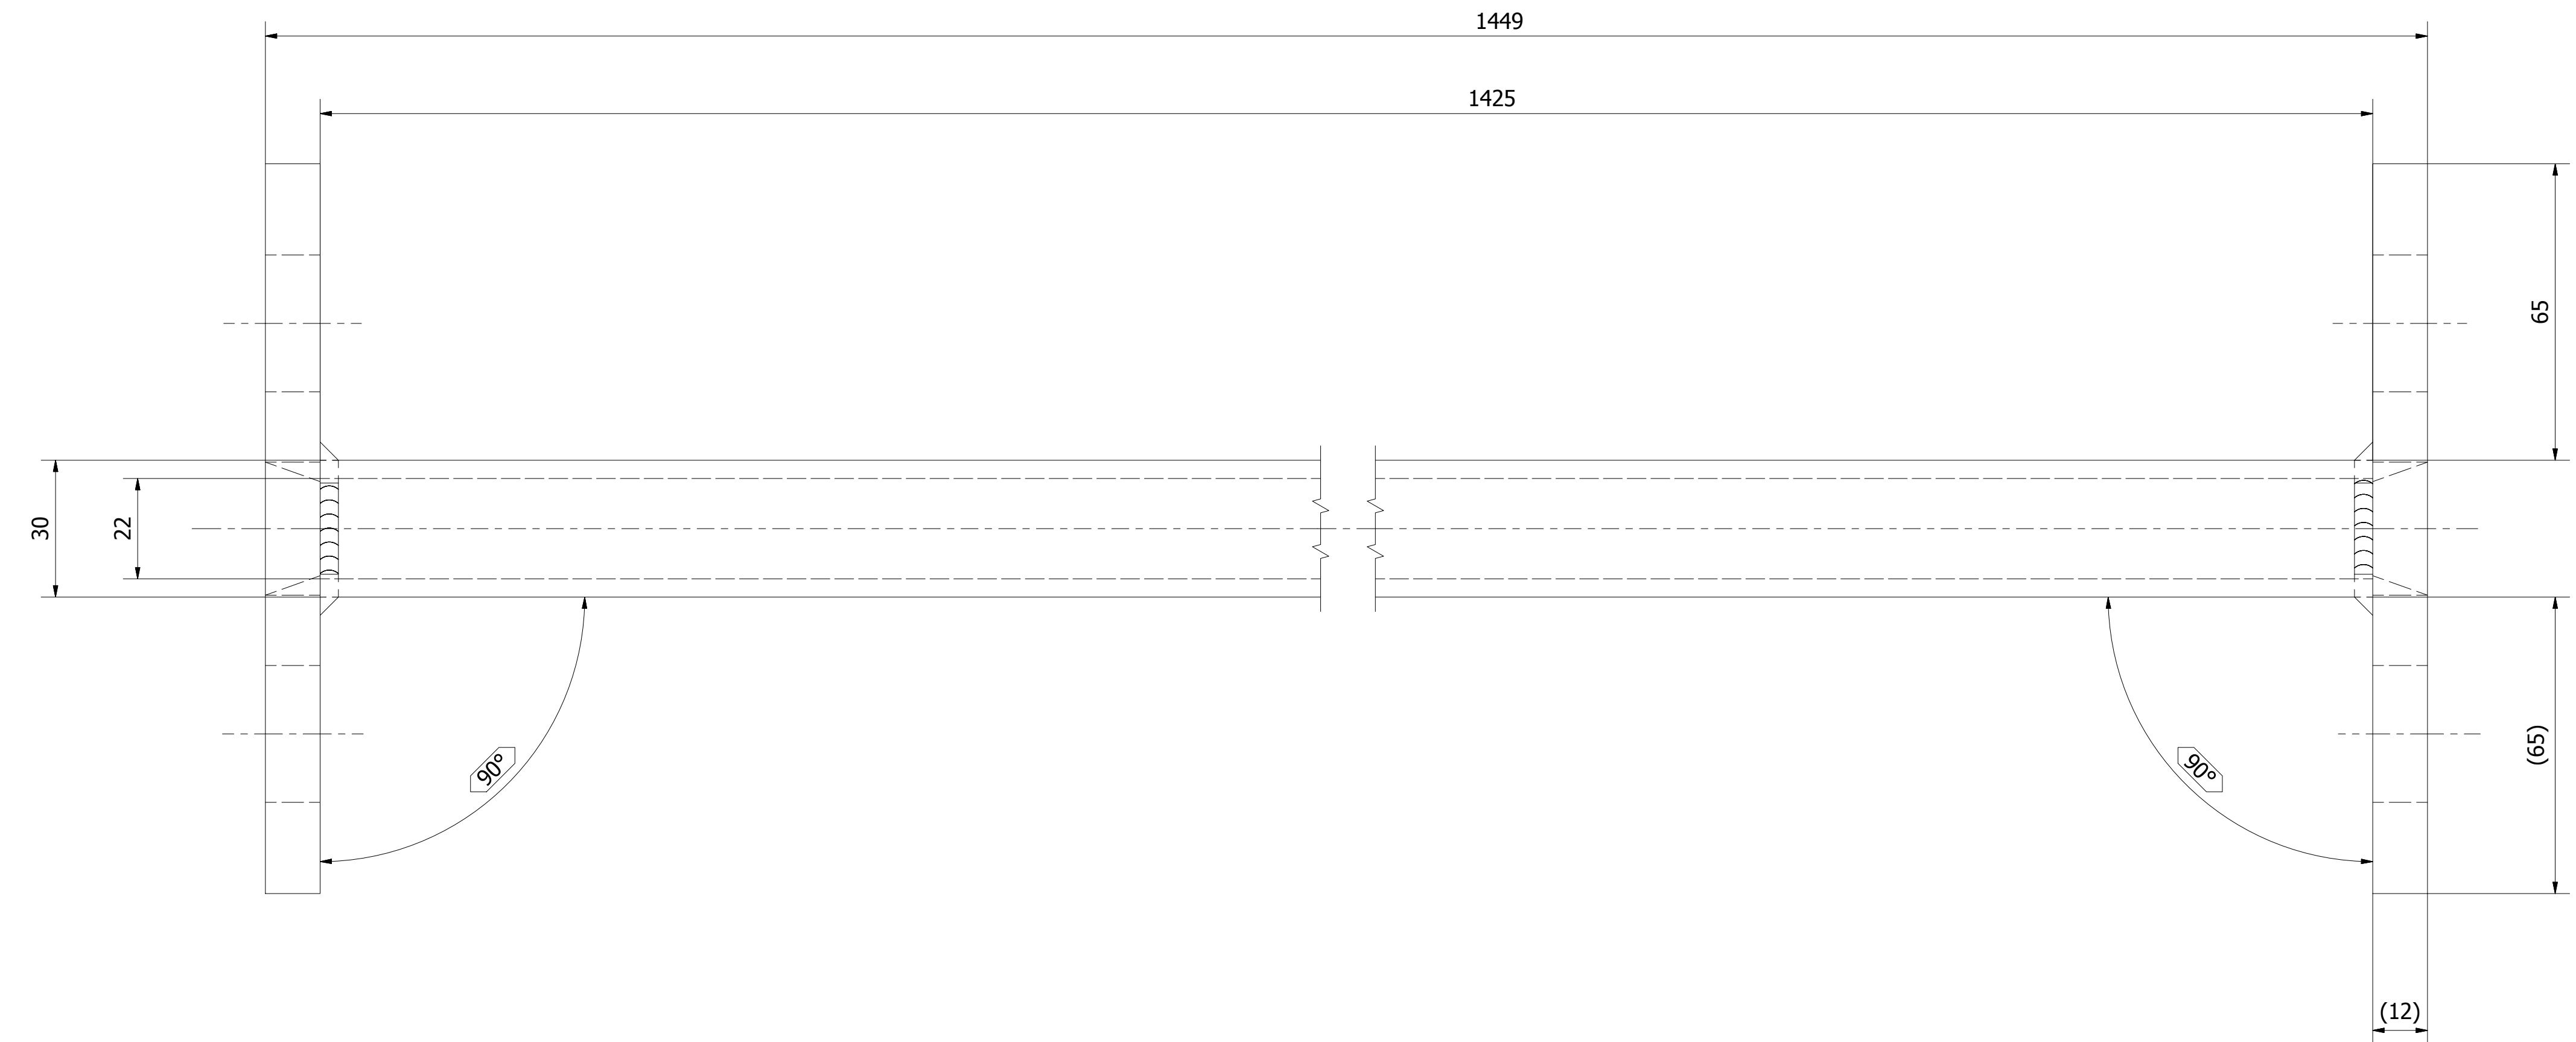
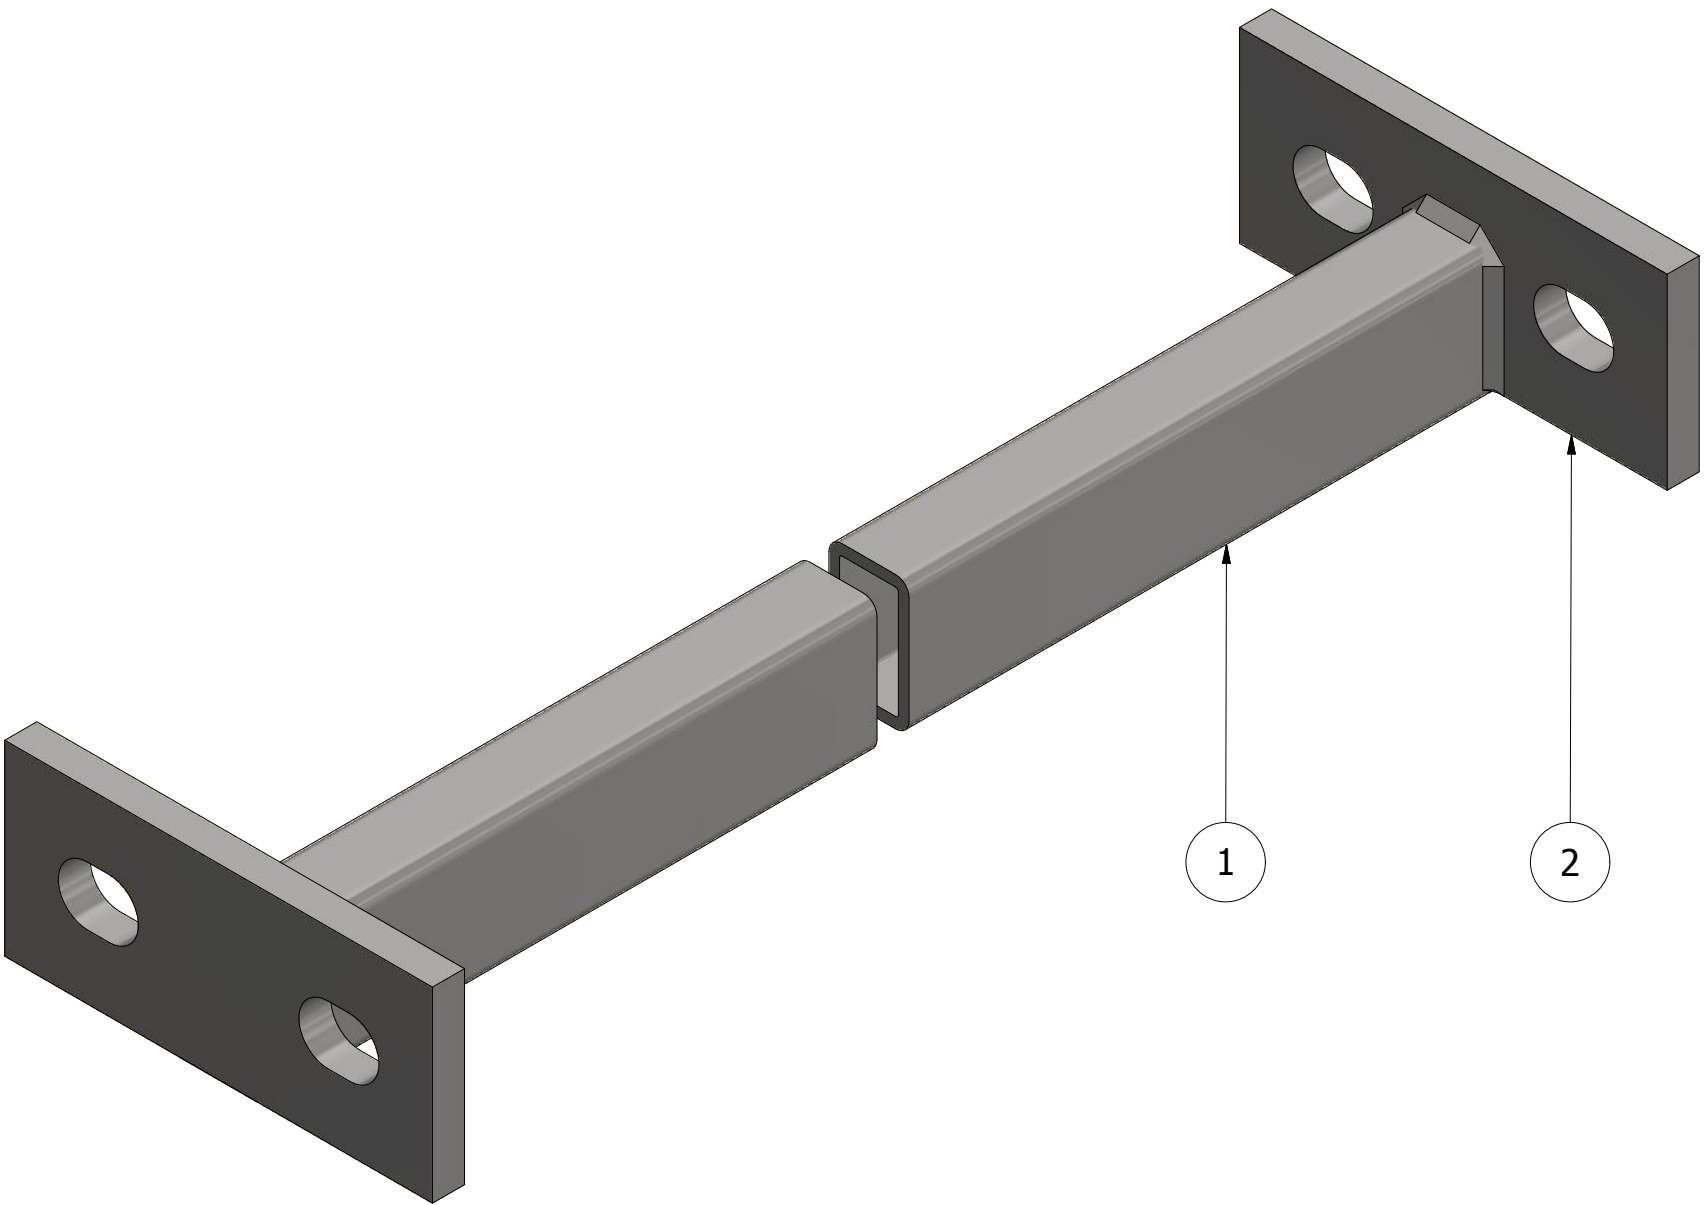
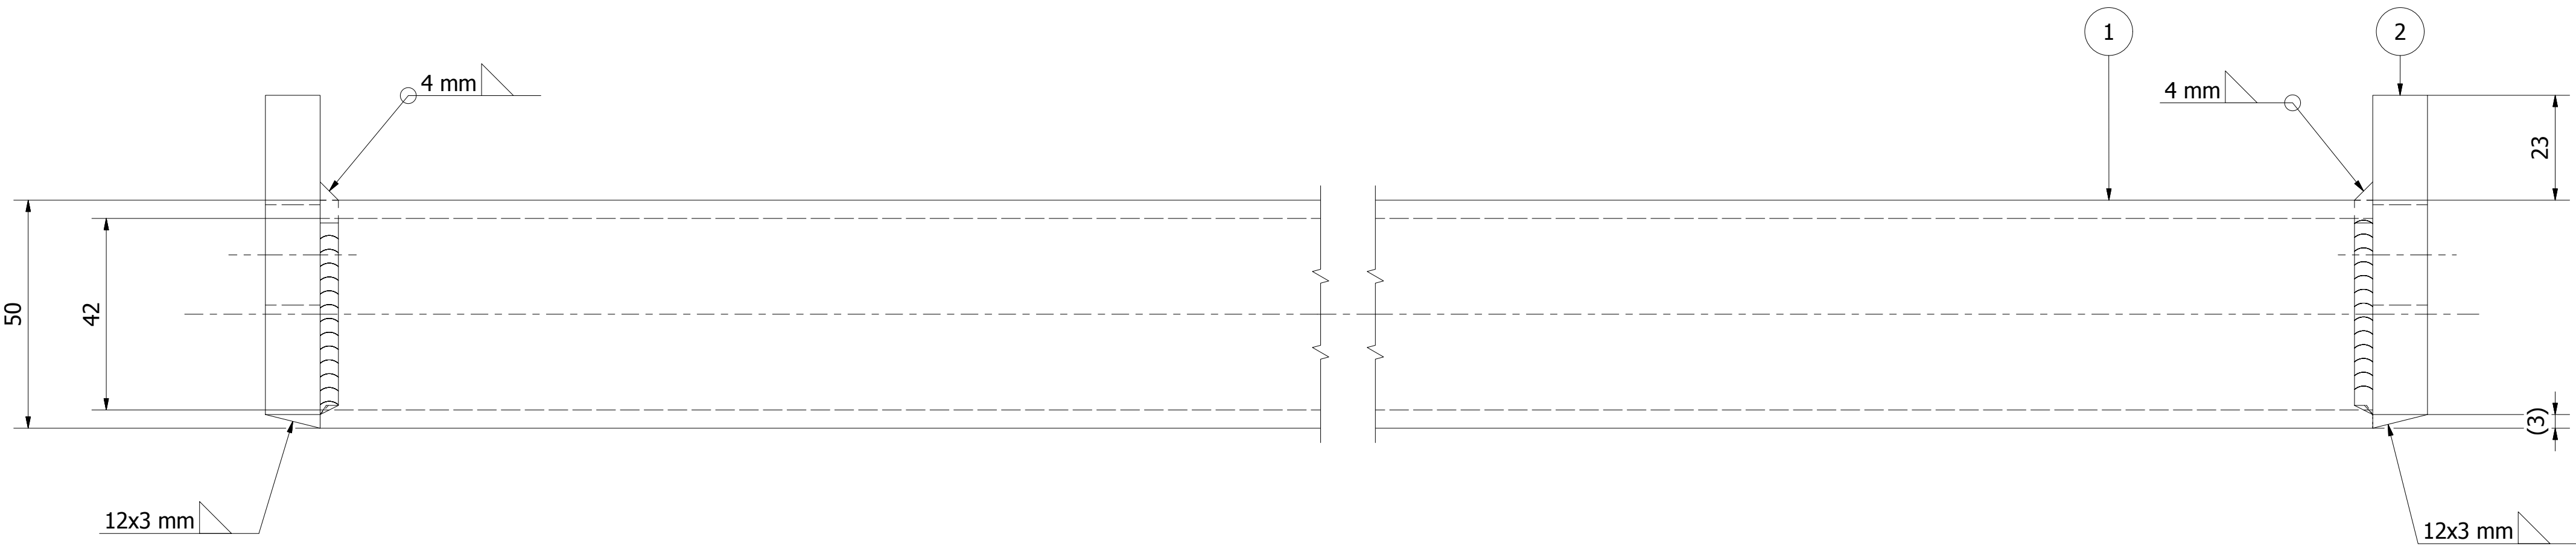


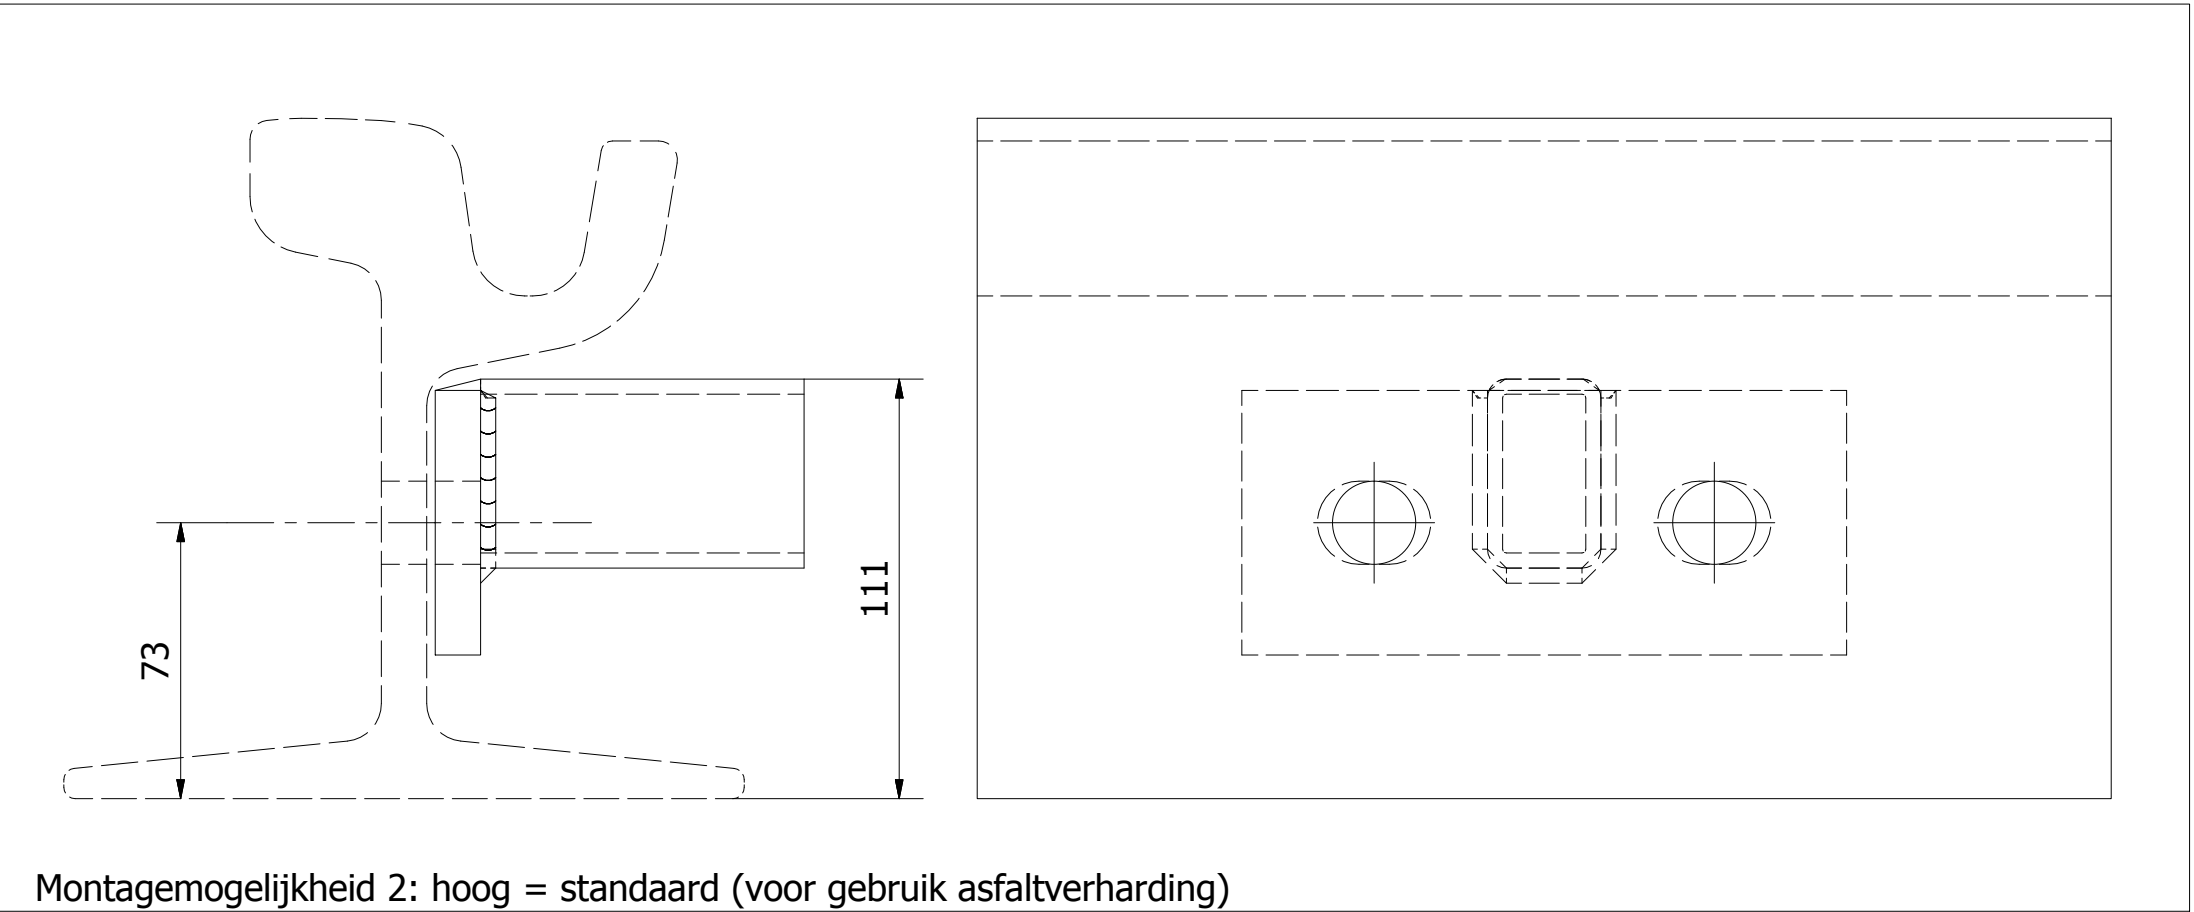

- Opmerkingen:
- Deze tekening vervangt de tekeningen WTB13194-A en WTB13196.
 - Als compleet product betreft dit GVB art.nr. 918521. Het oor als los onderdeel (zie tek. WTB13204) is GVB art.nr. 372174.

Stuknr.	#	Benaming	Mat./Afm.
2	2	Oor	S235JR / 160x70x12
1	1	Rechthoekige buis	S235JR / 50x30x4 L=1425

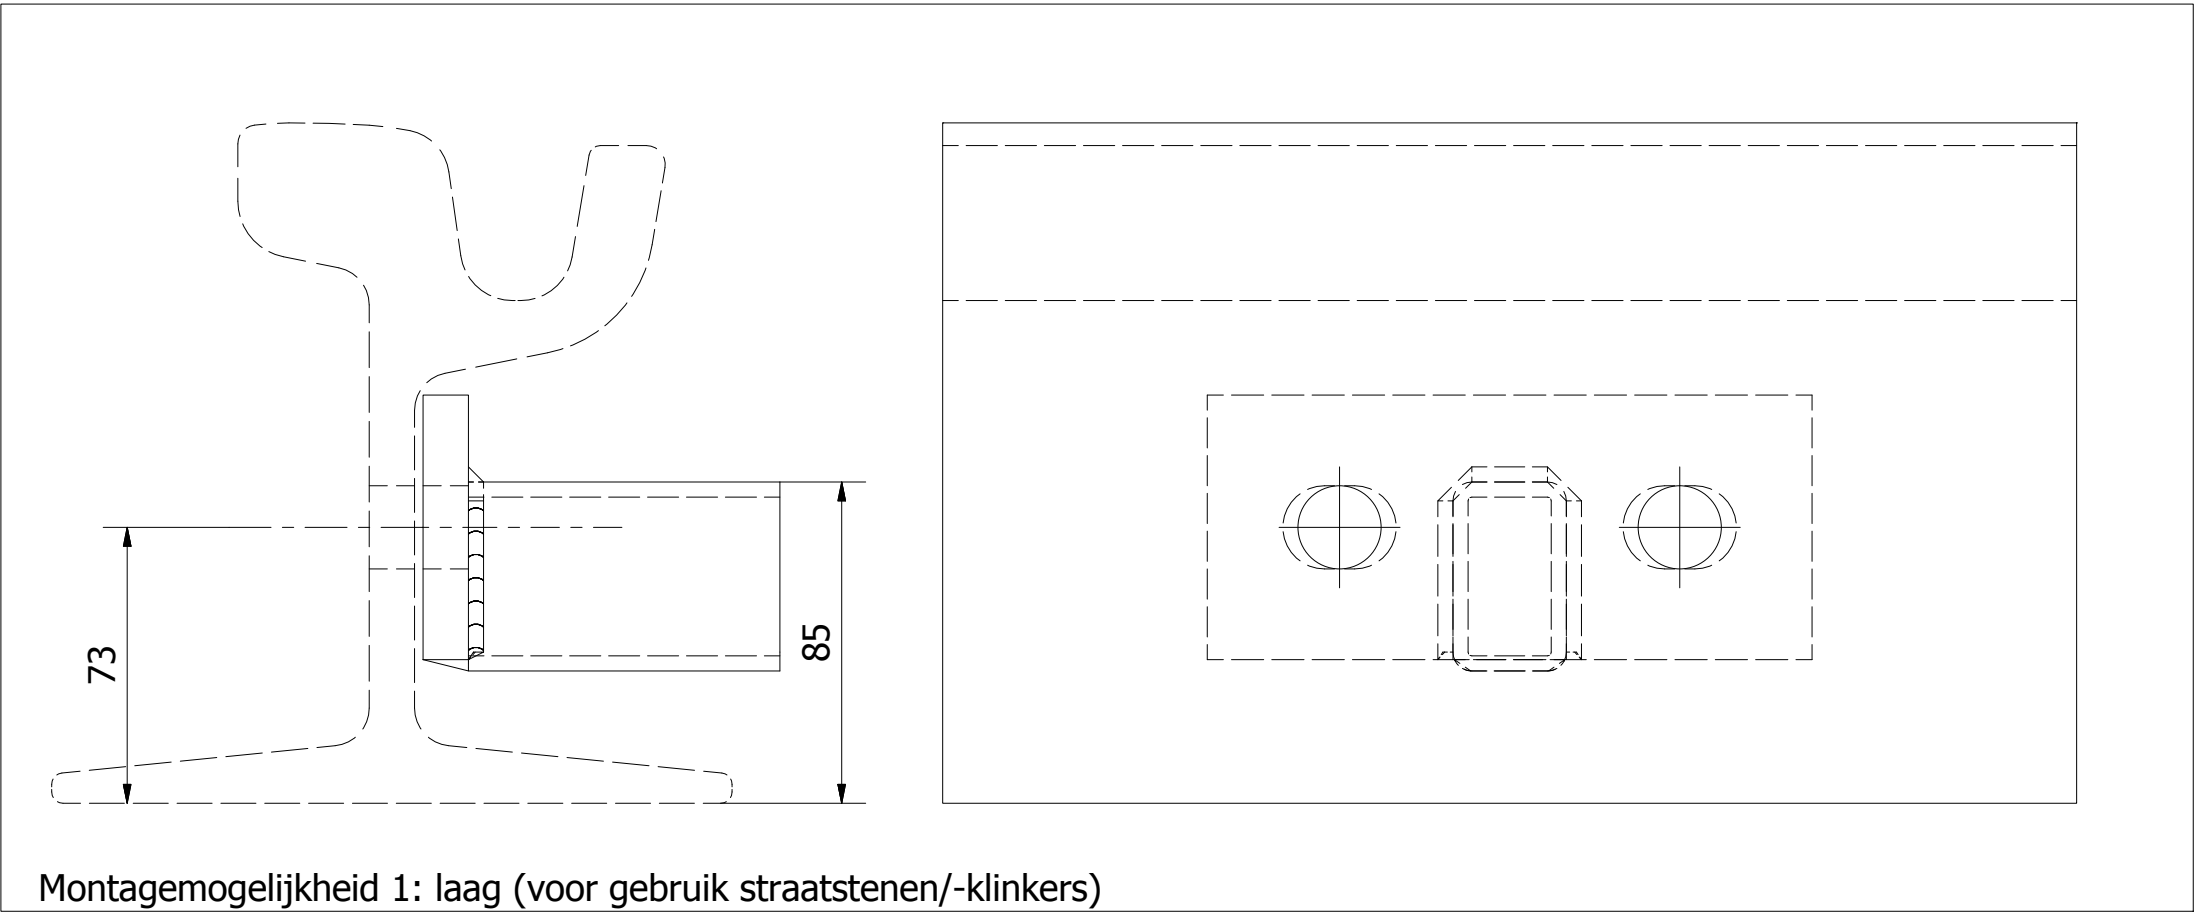

GVB				
GVB Infra B.V. Postbus 2131 1000 CC Amsterdam Tel: 020-4606666				
Getekend	Naam	Akkoord	Datum	WTB nummer
Gecontroleerd	N. van Rijn		19-5-2017	
Teamleider	H. van Randen			Postcode
Projectleider				Plan nummer
Beheerder				WBS nummer
Discipline	Tram			
Onderdeel	Dwarsverbinding r.h.buis voor 60R2			
Project	Algemeen			
Tekeningnummer	Wijziging	Blad	Van	Formaat A1
WTB13207	-	1	1	Schaal 1:1