

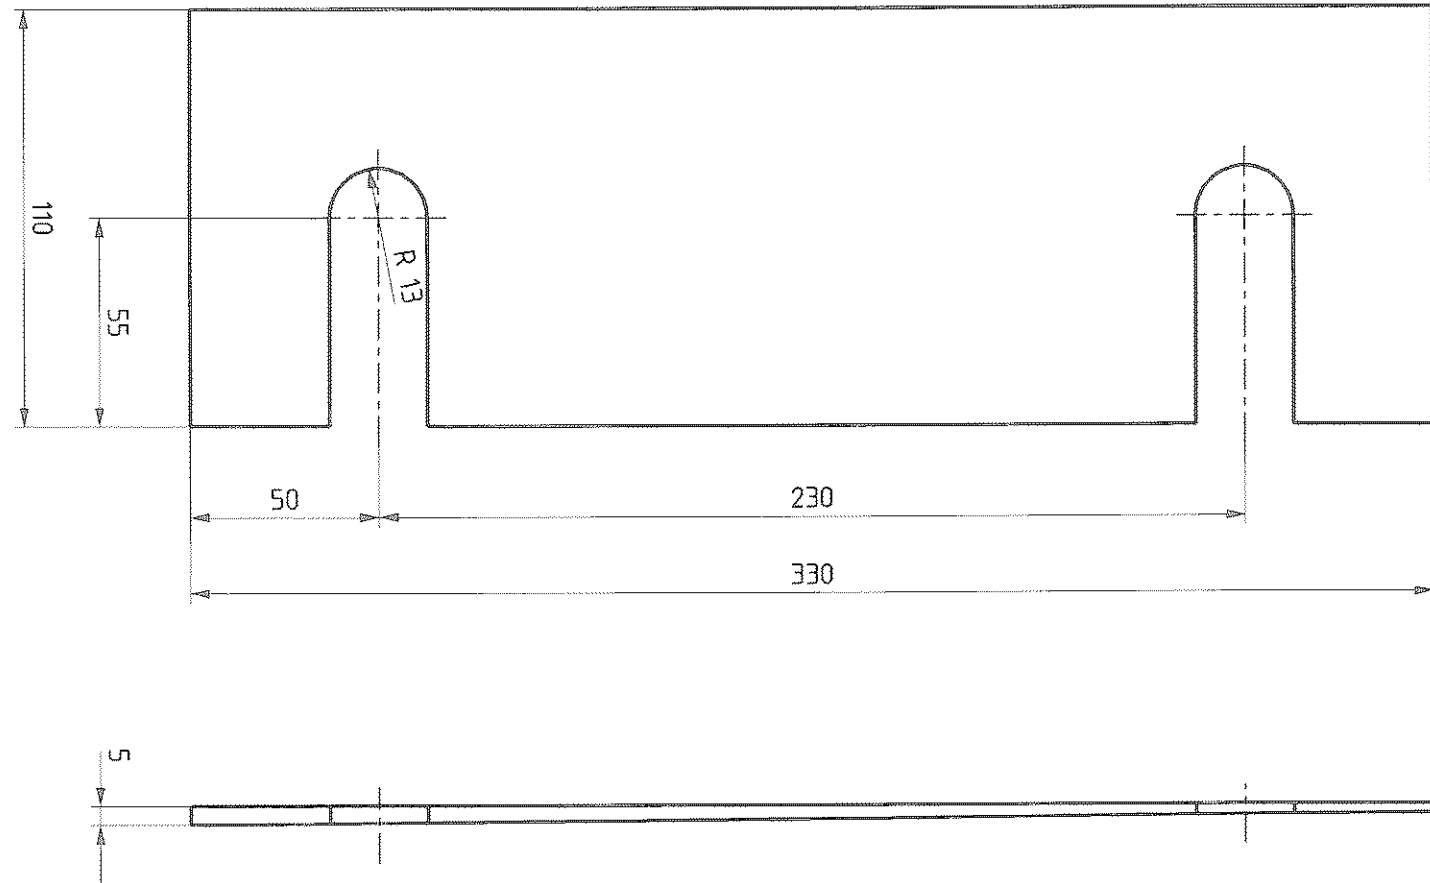
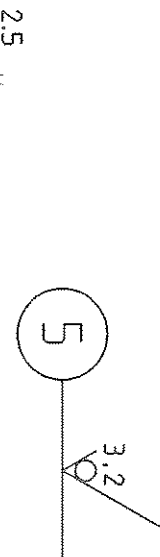
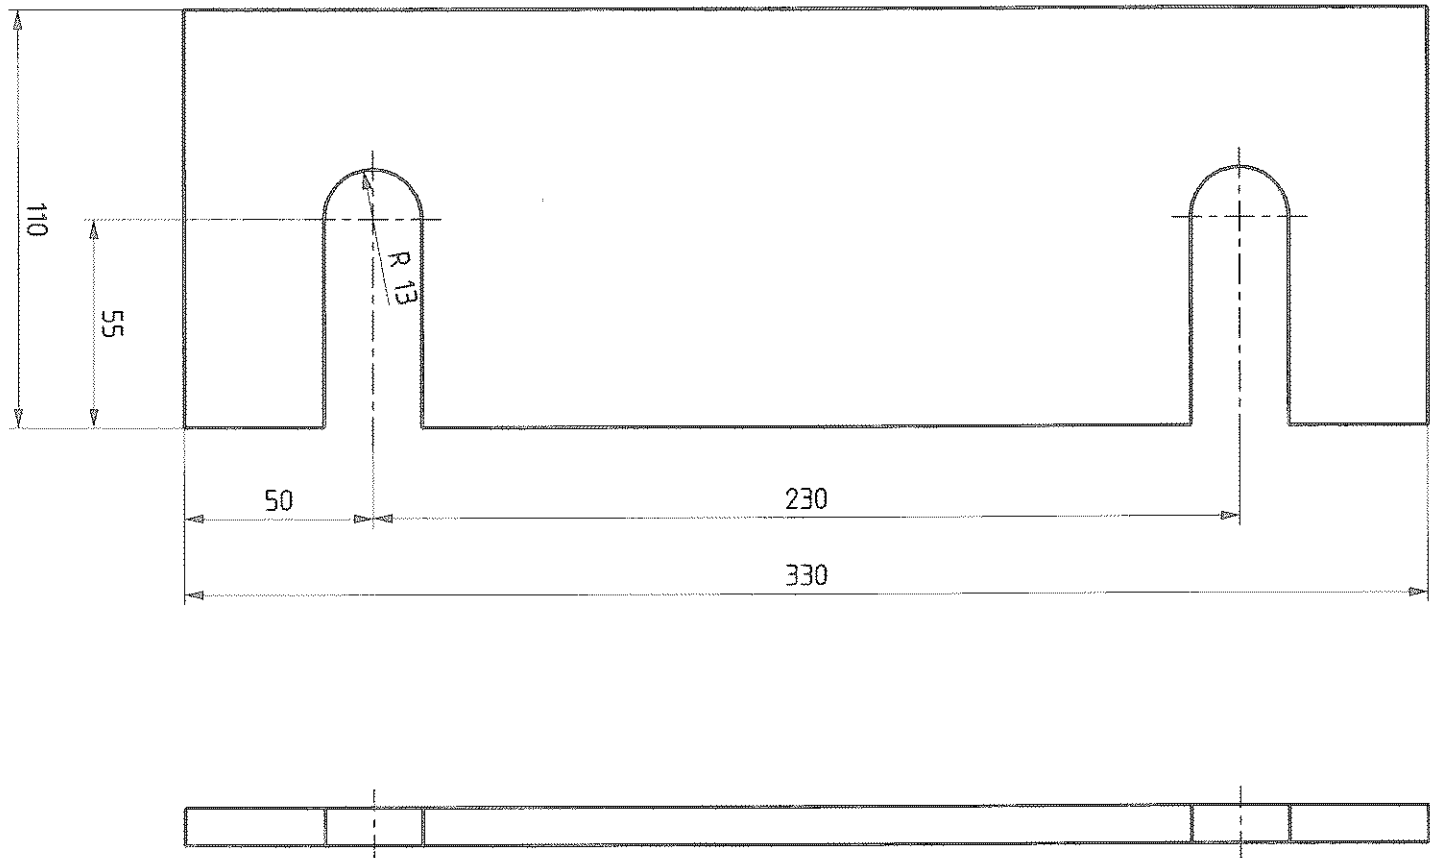
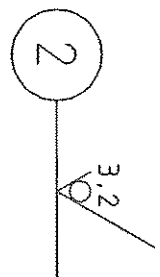
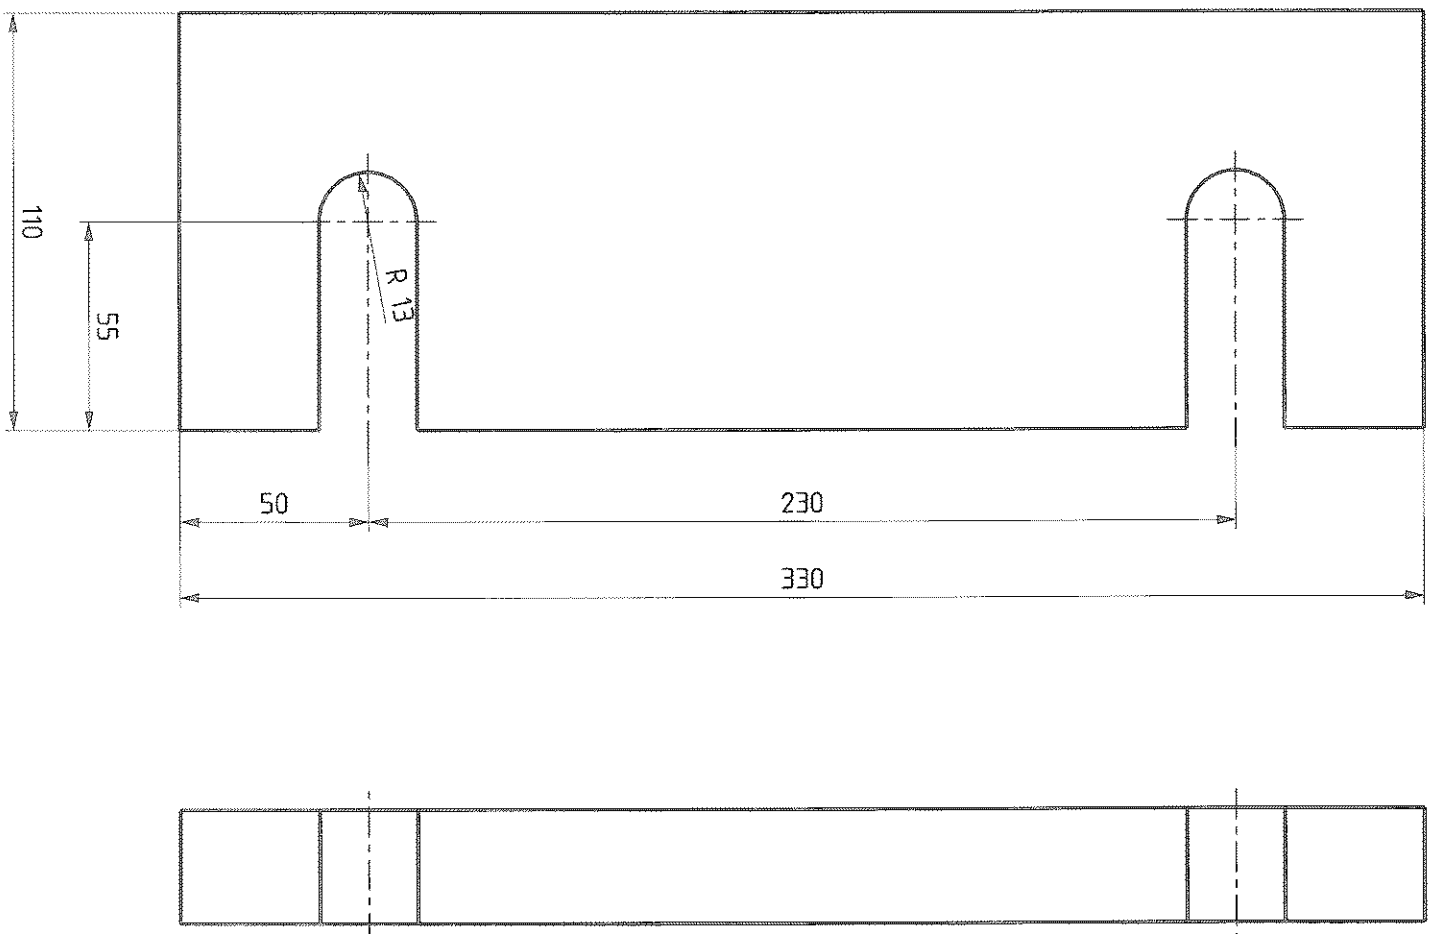
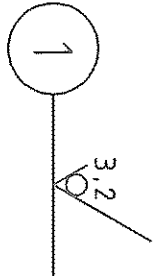






OPLEGPLAAT

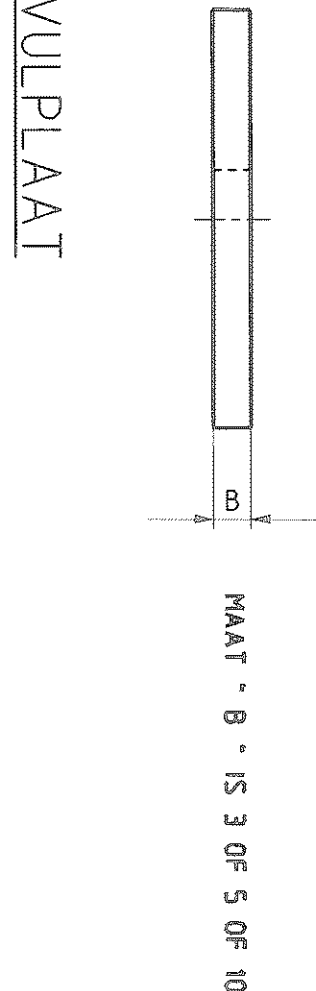

VULPLAAT

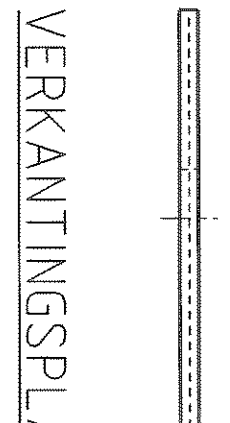

VERKANTINGSPLAAT

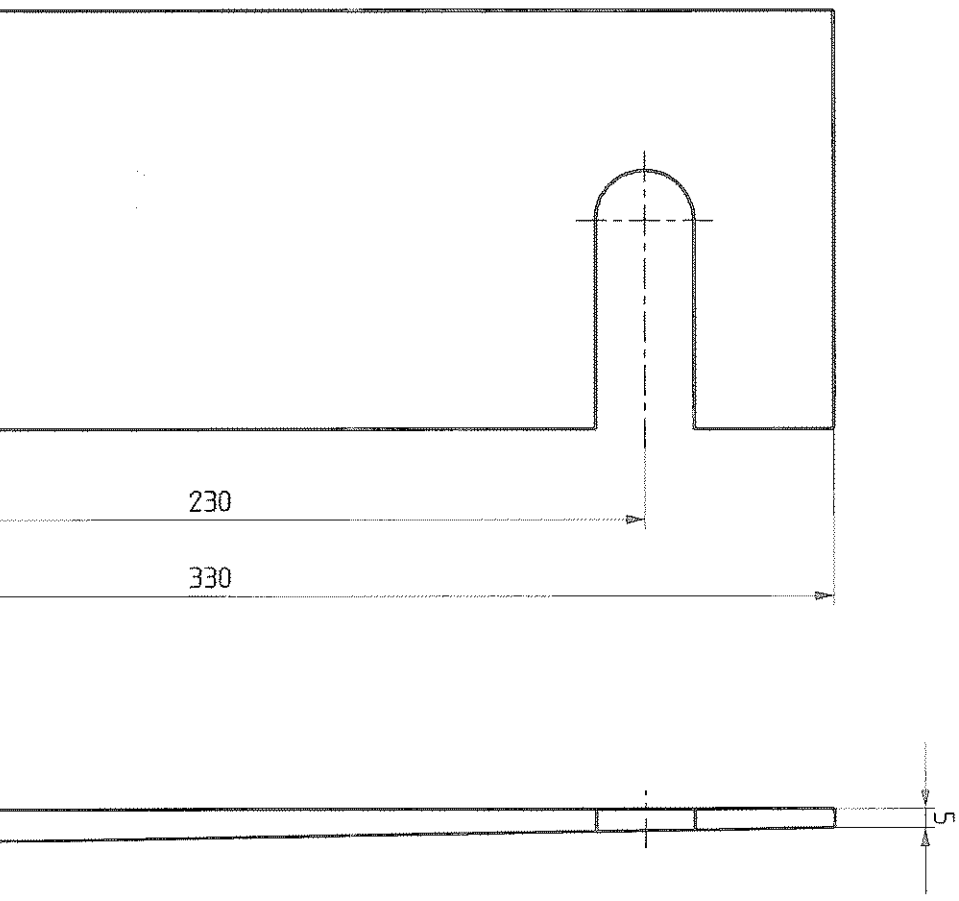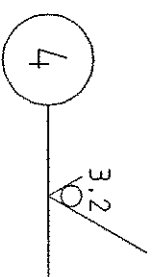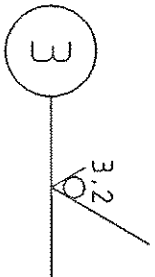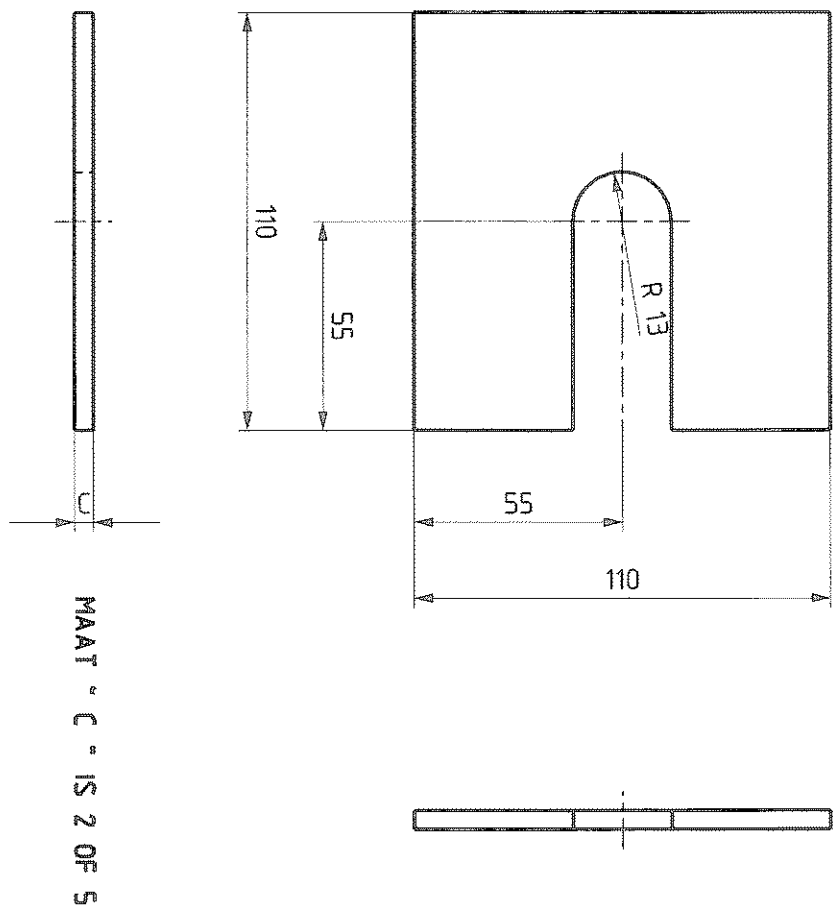


VERKANTINGSPLAATJE



VERKANTINGSPLAAT

- ART NR 908637 330X110X35 (ST.NR. 1)
- ART NR 908636 330X110X15 (ST.NR. 1)
- ART NR 908634 330X110X5 (ST.NR. 2)
- ART NR 908635 330X110X10 (ST.NR. 2)
- ART NR 908633 330X110X3 (ST.NR. 2)
- ART NR 908682 VERKANTINGSPLAATJE 2 mm (ST.NR. 3)
- ART NR 908683 VERKANTINGSPLAATJE 5 mm (ST.NR. 3)
- ART NR 910513 VERKANTINGSPLAAT (ST.NR. 4)
- ART NR 912341 VERKANTINGSPLAAT (ST.NR. 5)

TOL INDEN NIET AANGEGEVEN ± 0,5 mm.					
5	-	VERKANTINGSPLAAT	HAKORT	ZIE TEKENING	VEROEPEND VAN 2,5 NAAR 5
4	-	VERKANTINGSPLAAT	HAKORT	ZIE TEKENING	VEROEPEND VAN 5 NAAR 10
3	-	VERKANTINGSPLAATJE	HAKORT	ZIE TEKENING	MAAT "C" IS 2 OF 5
2	-	VULPLAAT	HAKORT	ZIE TEKENING	MAAT "B" IS 3 OF 5 OF 10
1	-	OPLEGPLAAT	HAKORT	ZIE TEKENING	MAAT "A" IS 15 OF 35
stuk aan n tal	Benoaming	Materiaal	Art nr	Opmerking	
Ruwheid in µm (NEN 3634)					
A	Art 1200-04-29	stuk nr 5 verkantingsplaat toegevoegd			
Wijz	Def	Datum	Omschrijving	Tek	Contst
					teekn
					Kwalite
					Bijz

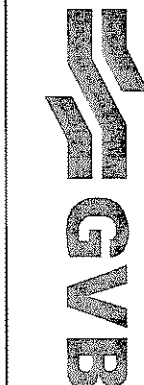

GVB Infra BV,
Postbus 2131
1000 CC Amsterdam
Tel: 020 - 460.6666

Naam				WTS nummer	
Getekend	A. Meurs	Akkoord		Datum	15-A1-070/1
Gecontroleerd	E. A. Nap				Postcode
Teamleider	H. van Randen				Plan nummer
Kwaliteitsbeheer	A. Veen				
Beheerder	A. Voss				WBS nummer

Onderdeel: Hakort opleg- en grote verkan-
tingsplaat plus verkantingsplaat

Project: Railklemconstructie met skl 14 veerklem

Tekeningnummer		Wijziging		Blad		Formaat	
WTB16070-1		A		1		A1	
						Schaal 1:2	