



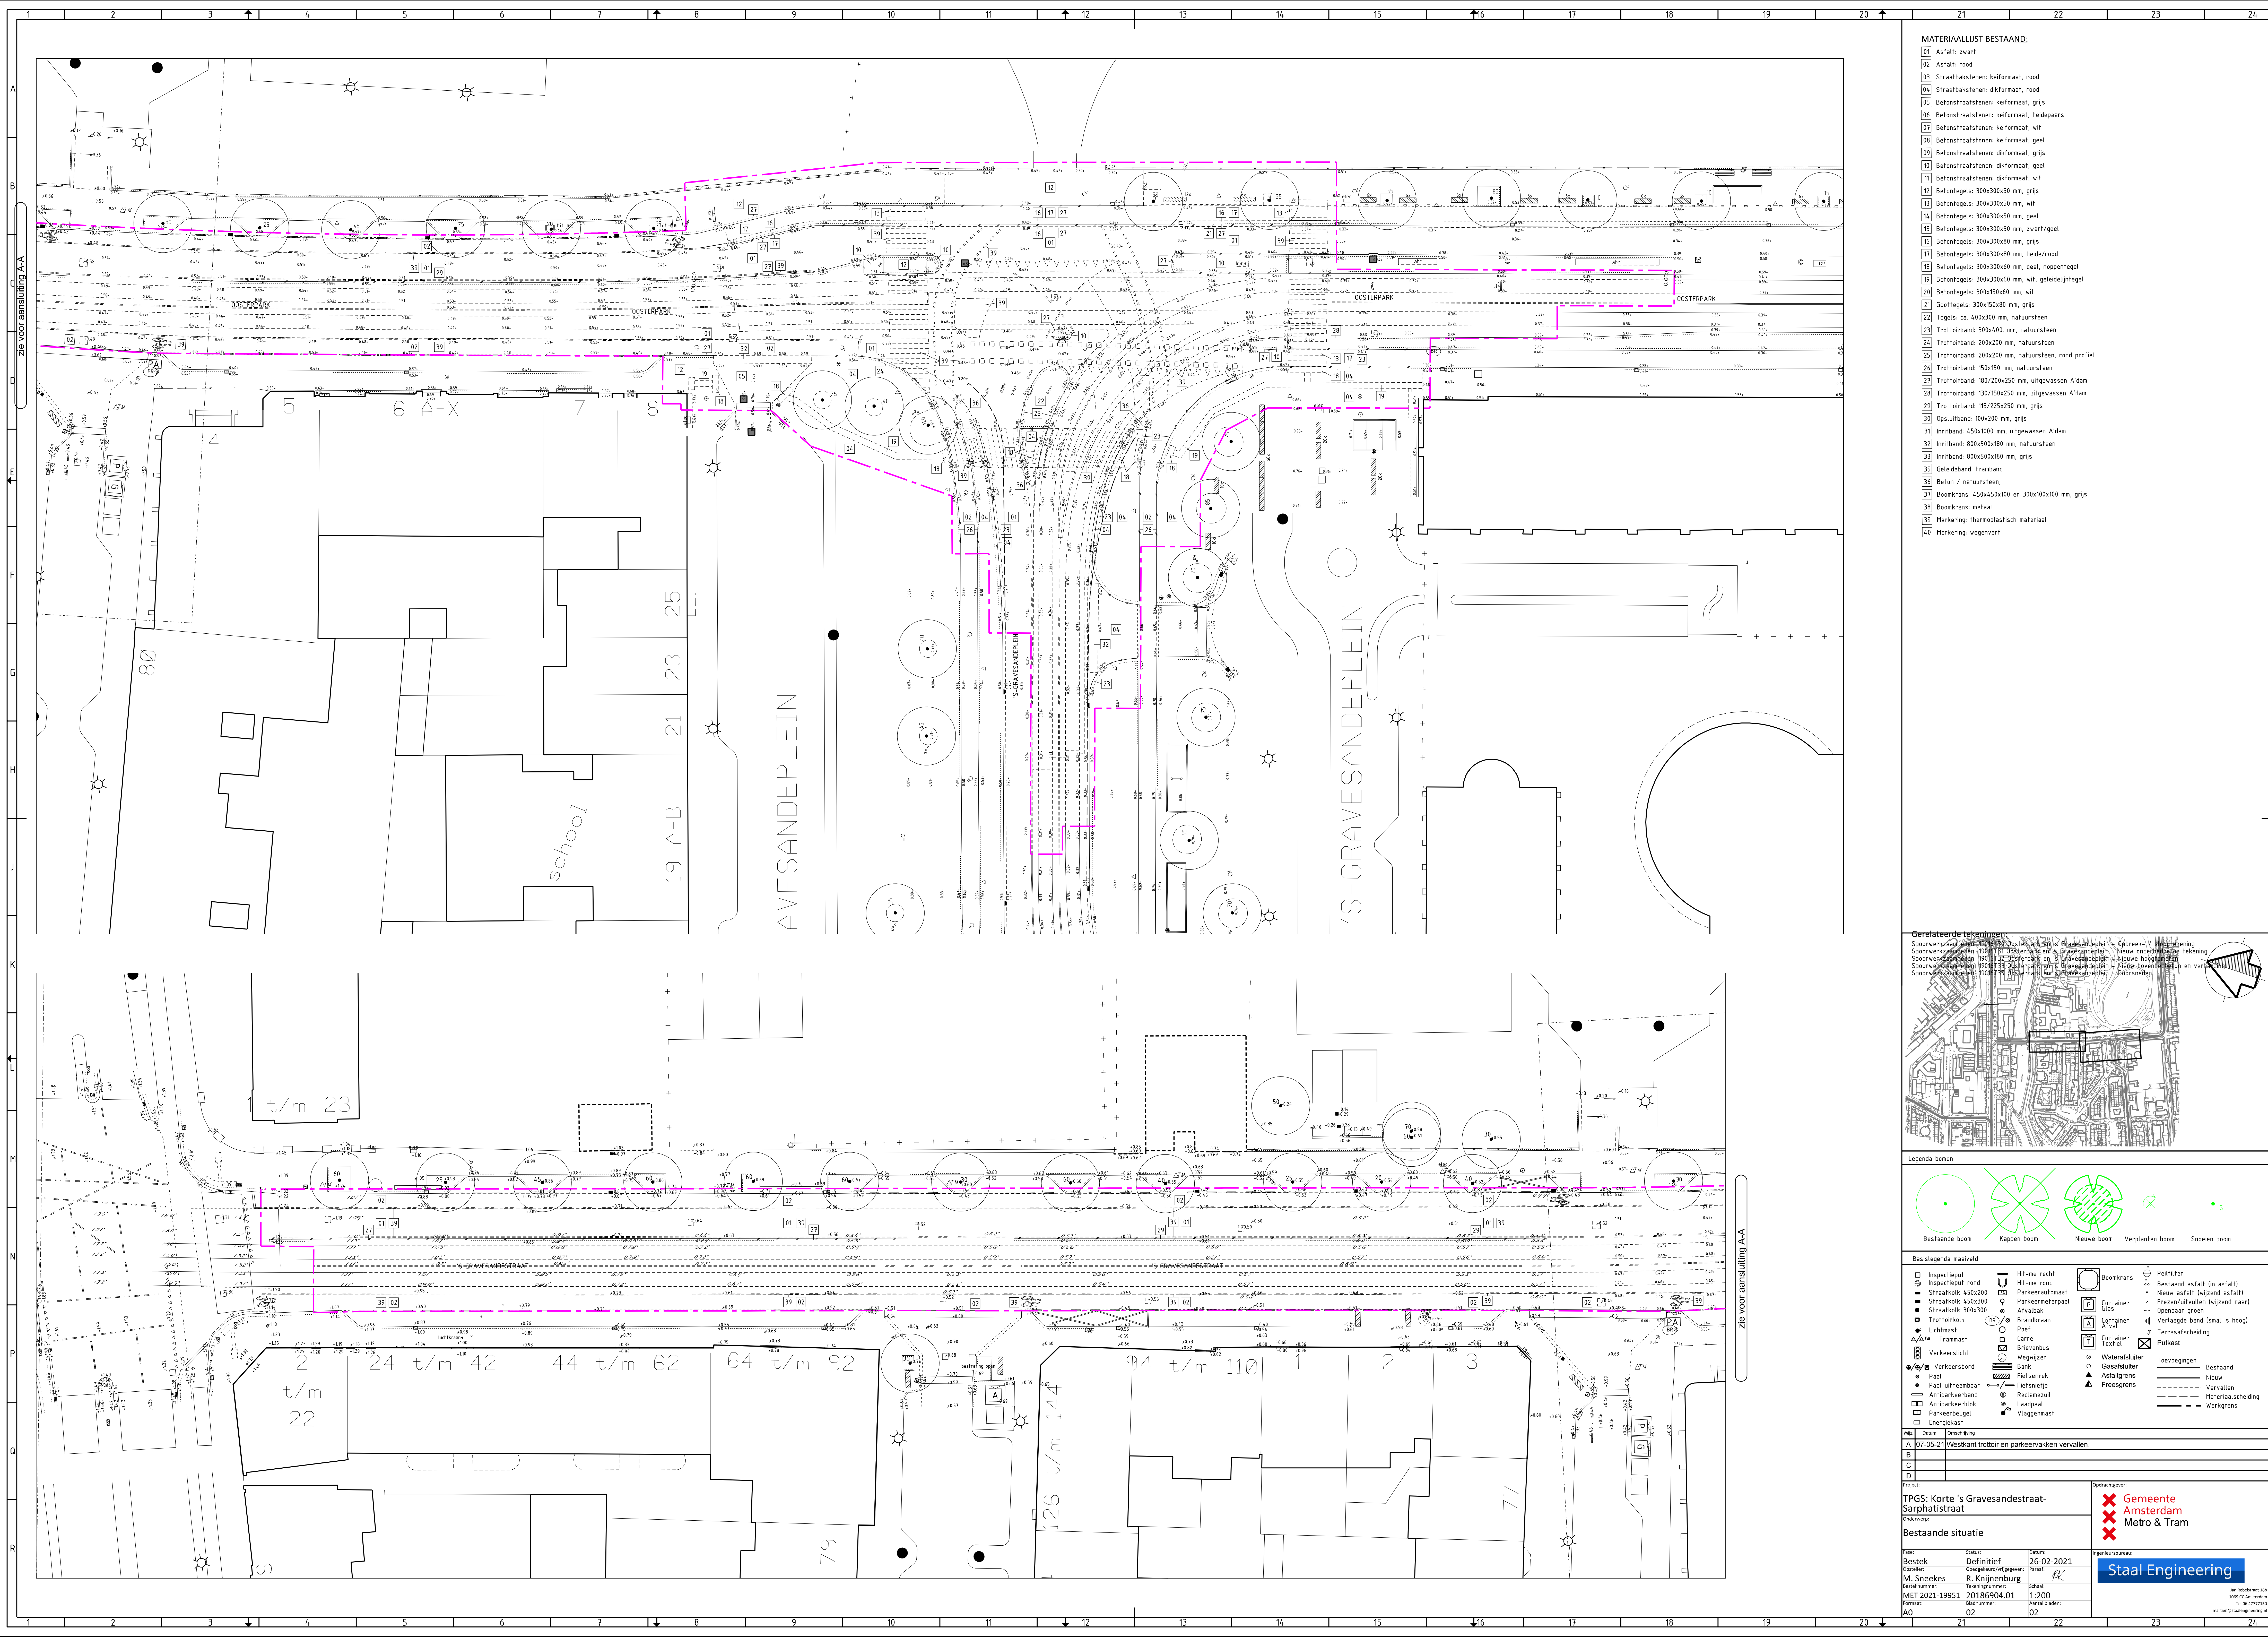

- MATERIAALLIJST BESTAAND:**
- 01 Asfalt: zwart
 - 02 Asfalt: rood
 - 03 Straatbakstenen: keijmaat, rood
 - 04 Straatbakstenen: dikmaat, rood
 - 05 Betonstraatstenen: keijmaat, grijs
 - 06 Betonstraatstenen: keijmaat, heidepaars
 - 07 Betonstraatstenen: keijmaat, wit
 - 08 Betonstraatstenen: keijmaat, geel
 - 09 Betonstraatstenen: dikmaat, grijs
 - 10 Betonstraatstenen: dikmaat, geel
 - 11 Betonstraatstenen: dikmaat, wit
 - 12 Betontegels: 300x300x50 mm, grijs
 - 13 Betontegels: 300x300x50 mm, wit
 - 14 Betontegels: 300x300x50 mm, geel
 - 15 Betontegels: 300x300x50 mm, zwart/geel
 - 16 Betontegels: 300x300x80 mm, grijs
 - 17 Betontegels: 300x300x80 mm, heide/rood
 - 18 Betontegels: 300x300x60 mm, geel, noppentegel
 - 19 Betontegels: 300x300x60 mm, wit, geleidelijntegel
 - 20 Betontegels: 300x150x60 mm, wit
 - 21 Goottegels: 300x150x80 mm, grijs
 - 22 Tegels: ca. 400x300 mm, natuursteen
 - 23 Troitforband: 300x400 mm, natuursteen
 - 24 Troitforband: 200x200 mm, natuursteen
 - 25 Troitforband: 200x200 mm, natuursteen, rond profiel
 - 26 Troitforband: 150x150 mm, natuursteen
 - 27 Troitforband: 180/200x250 mm, uitgewassen A'dam
 - 28 Troitforband: 130/150x250 mm, uitgewassen A'dam
 - 29 Troitforband: 15/225x250 mm, grijs
 - 30 Opsluitband: 100x200 mm, grijs
 - 31 Inritband: 450x1000 mm, uitgewassen A'dam
 - 32 Inritband: 800x500x180 mm, natuursteen
 - 33 Inritband: 800x500x180 mm, grijs
 - 34 Geleideband: tramband
 - 35 Beton / natuursteen
 - 36 Boomkran: 450x550x100 en 300x100x100 mm, grijs
 - 37 Boomkran: metaal
 - 38 Markering: thermoplastisch materiaal
 - 39 Markering: wegverf

Gerelateerde tekeningen:


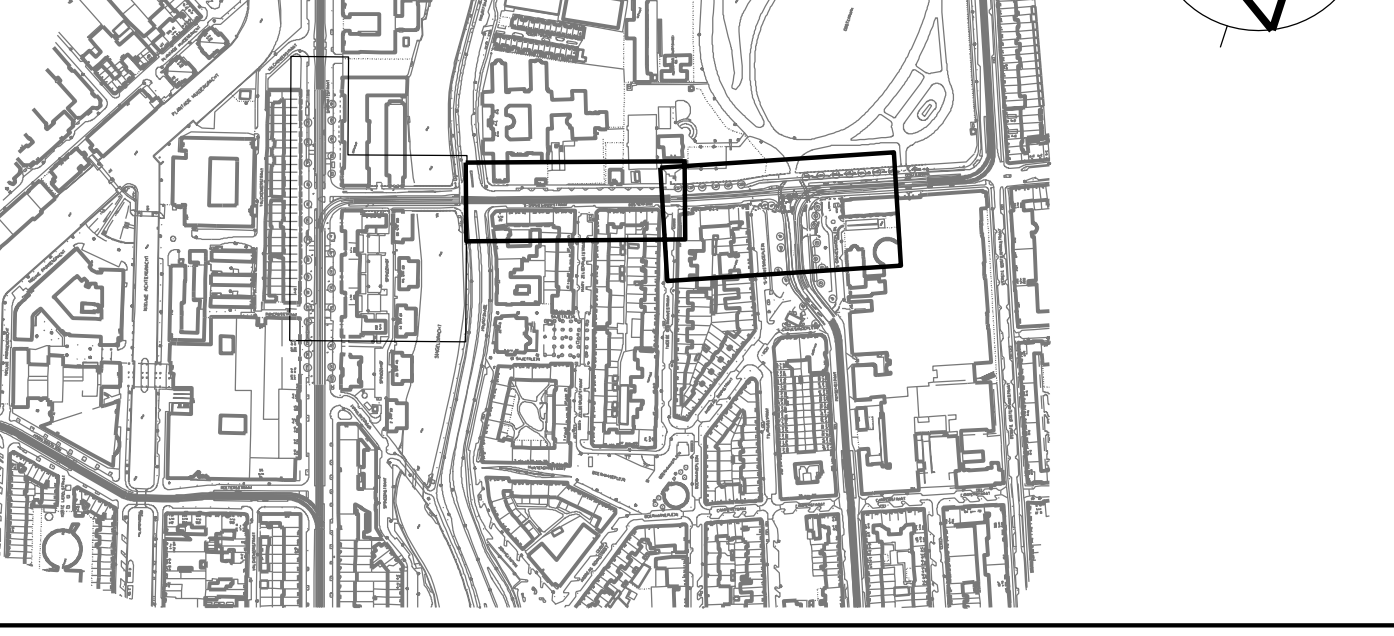

Legenda bomen

- Bestaande boom
- Kappen boom
- Nieuwe boom
- Verplanten boom
- Snoeien boom

Basislegenda maaiwerk

Inspectieput	Hijs-me recht	Boomkran	Pelliculier
Inspectieput rond	Hijs-me rond	Parkeerautomaat	Bestaand asfalt (in asfalt)
Straatkolk 450x200	Arvabak	Arvabak	Nieuw asfalt (wijdend asfalt)

Wsk	Datum	Omschrijving
B		
C		
D		

Project: TPGS: Korte 's Gravesandestraat-Sarphatistraat

Onderwerp: Bestaande situatie

Bestaande situatie

Bestek: Bestek

Definitief: Definitief

Datum: 26-02-2021

Opsteller: M. Sneekes

Schaker: R. Kijnenburg

Formaat: MET 2021-19951

Buurt: 20186904.01

Schaal: 1:200

Aantal bladen: 02

Opdrachtgever: Gemeente Amsterdam, Metro & Tram

Staal Engineering