


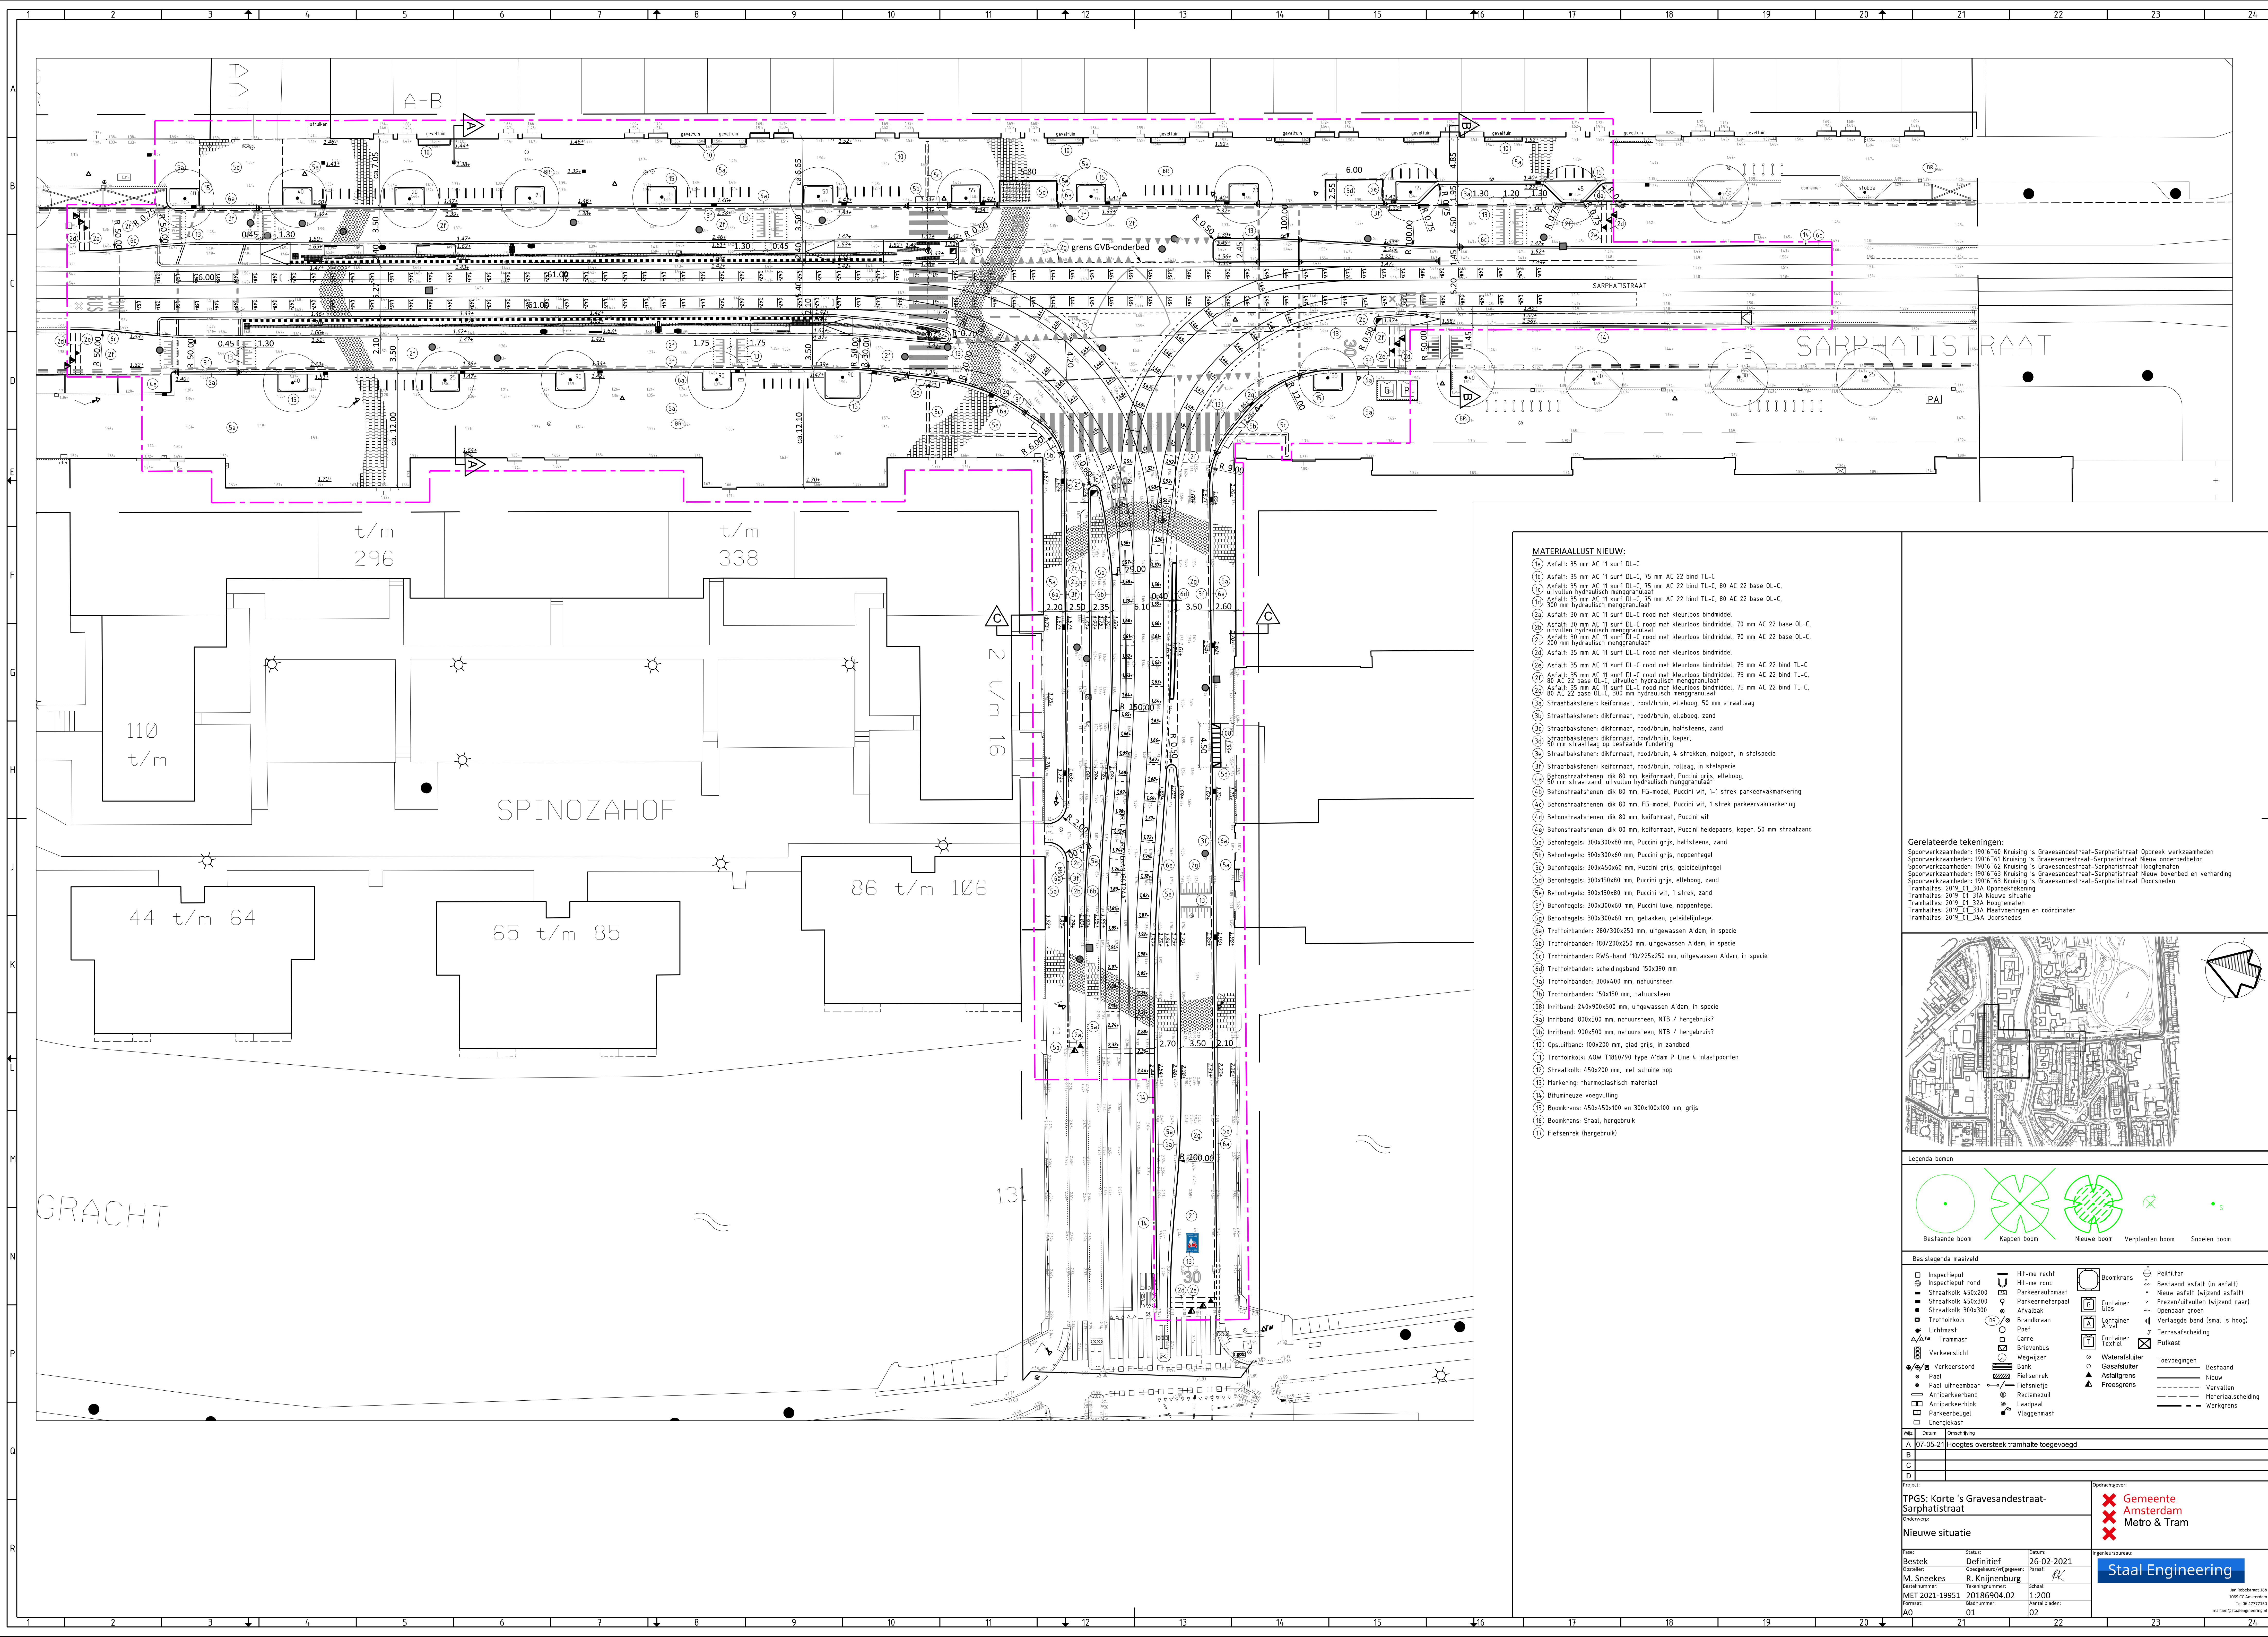

MATERIAALLIJST NIEUW:


- 5a) Asfalt: 35 mm AC 11 surf DL-C
- 5b) Asfalt: 35 mm AC 11 surf DL-C, 75 mm AC 22 bind TL-C
- 5c) Asfalt: 35 mm AC 11 surf DL-C, 75 mm AC 22 bind TL-C, 80 AC 22 base OL-C, uitvalvul hydraulisch menggranulaat
- 5d) Asfalt: 35 mm AC 11 surf DL-C, 75 mm AC 22 bind TL-C, 80 AC 22 base OL-C, 300 mm hydraulisch menggranulaat
- 5e) Asfalt: 30 mm AC 11 surf DL-C rood met kleurloos bindmiddel
- 5f) Asfalt: 30 mm AC 11 surf DL-C rood met kleurloos bindmiddel, 70 mm AC 22 base OL-C, uitvalvul hydraulisch menggranulaat
- 5g) Asfalt: 30 mm AC 11 surf DL-C rood met kleurloos bindmiddel, 70 mm AC 22 base OL-C, 200 mm hydraulisch menggranulaat
- 5h) Asfalt: 35 mm AC 11 surf DL-C rood met kleurloos bindmiddel
- 5i) Asfalt: 35 mm AC 11 surf DL-C rood met kleurloos bindmiddel, 75 mm AC 22 bind TL-C
- 5j) Asfalt: 35 mm AC 11 surf DL-C rood met kleurloos bindmiddel, 75 mm AC 22 bind TL-C, 80 AC 22 base OL-C, uitvalvul hydraulisch menggranulaat
- 5k) Asfalt: 35 mm AC 11 surf DL-C rood met kleurloos bindmiddel, 75 mm AC 22 bind TL-C, 80 AC 22 base OL-C, 300 mm hydraulisch menggranulaat
- 5l) Straatbakstenen: keiformaat, rood/bruin, elleboog, 50 mm straatlaag
- 5m) Straatbakstenen: dikformaat, rood/bruin, elleboog, zand
- 5n) Straatbakstenen: dikformaat, rood/bruin, halfsteens, zand
- 5o) Straatbakstenen: dikformaat, rood/bruin, keper, 50 mm straatlaag op bestaande fundering
- 5p) Straatbakstenen: dikformaat, rood/bruin, 4 strekken, molgoot, in stelspecie
- 5q) Straatbakstenen: keiformaat, rood/bruin, rollaag, in stelspecie
- 5r) Betonstraatstenen: dik 80 mm, keiformaat, Puccini grijs, elleboog, 50 mm straatlaag, uitvalvul hydraulisch menggranulaat
- 5s) Betonstraatstenen: dik 80 mm, FG-model, Puccini wit, 1-strekk parkeervakmarkering
- 5t) Betonstraatstenen: dik 80 mm, keiformaat, Puccini wit
- 5u) Betonstraatstenen: dik 80 mm, keiformaat, Puccini heidepaars, keper, 50 mm straatlaag
- 5v) Betontegel: 300x300x80 mm, Puccini grijs, halfsteens, zand
- 5w) Betontegel: 300x300x60 mm, Puccini grijs, nopentegel
- 5x) Betontegel: 300x450x60 mm, Puccini grijs, geleidelijntegel
- 5y) Betontegel: 300x150x80 mm, Puccini grijs, elleboog, zand
- 5z) Betontegel: 300x150x80 mm, Puccini wit, 1 strek, zand
- 5aa) Betontegel: 300x300x60 mm, Puccini luxe, nopentegel
- 5ab) Betontegel: 300x300x60 mm, gebakken, geleidelijntegel
- 5ac) Trottoirbanden: 280/300x250 mm, uitgewassen A'dam, in specie
- 5ad) Trottoirbanden: 180/200x250 mm, uitgewassen A'dam, in specie
- 5ae) Trottoirbanden: RW5-band 170/225x250 mm, uitgewassen A'dam, in specie
- 5af) Trottoirbanden: scheidsingsband 150x390 mm
- 5ag) Trottoirbanden: 300x400 mm, natuursteen
- 5ah) Trottoirbanden: 150x150 mm, natuursteen
- 5ai) Inritband: 240x900x500 mm, uitgewassen A'dam, in specie
- 5aj) Inritband: 800x500 mm, natuursteen, NTB / hergebruik
- 5ak) Inritband: 900x500 mm, natuursteen, NTB / hergebruik
- 5al) Opsluitband: 100x200 mm, glad grijs, in zandbed
- 5am) Trottoirkolk: AQW T1860/90 type A'dam P-Line 4 inlaattoorten
- 5an) Straatkolk: 450x200 mm, met schuine kop
- 5ao) Markering: thermoplastisch materiaal
- 5ap) Bitumineuze voegvulling
- 5aq) Boomkran: 450x450x100 en 300x100x100 mm, grijs
- 5ar) Boomkran: Staal, hergebruik
- 5as) Fietserrek (hergebruik)

Gerelateerde tekeningen:

Spoorwerkzaamheden: 19016160 Kruising 's Gravesandestraat-Sarphatistraat Opbrek werkzaamheden
Spoorwerkzaamheden: 19016161 Kruising 's Gravesandestraat-Sarphatistraat Nieuw onderbedbeton
Spoorwerkzaamheden: 19016162 Kruising 's Gravesandestraat-Sarphatistraat Hoogtematen
Spoorwerkzaamheden: 19016163 Kruising 's Gravesandestraat-Sarphatistraat Nieuw bovenbed en verharding
Spoorwerkzaamheden: 19016163 Kruising 's Gravesandestraat-Sarphatistraat Hoogtematen
Tramhaltes: 2019_01_30A Opbrekstekening
Tramhaltes: 2019_01_31A Nieuwe situatie
Tramhaltes: 2019_01_32A Hoogtematen
Tramhaltes: 2019_01_33A Maatvoeringen en coördinaten
Tramhaltes: 2019_01_34A Doorsneden



Legenda bomen

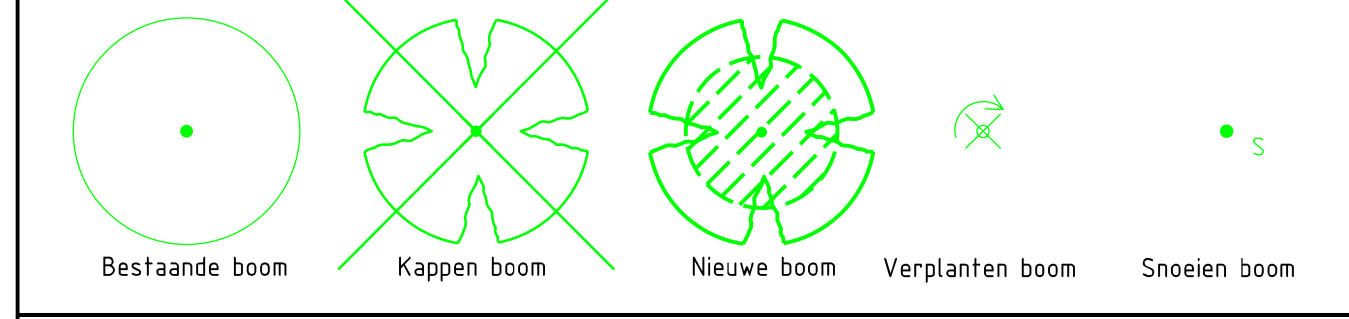

Basislegenda maaiweld

- | | | | |
|--|--|---|--|
| <ul style="list-style-type: none">InspectieputInspectieput rondStraatkolk 450x200Straatkolk 450x300Straatkolk 300x300TrottoirkolkLichtmastTramstielVerkeerslichtVerkeersbordPaal uitneembaarAntiparkeerbandAntiparkeerblokParkeerbeugelEnergiekast | <ul style="list-style-type: none">Hit-me rechtHit-me rondParkeerautomaatParkeermeterpaalArvalbakBrandkraanPeelCarreBrievbusWegwijzerBankFietsepijkFietsepijleReclamezuilLaadpaalViaggenmast | <ul style="list-style-type: none">BoomkranContainer: GlasContainer: PvcContainer: TextielWatersluisGasafsluterAsfaltdgrensFreezegrenToevoegingenBestaandNieuwVervallenMateriali scheidingWerkgrens | <ul style="list-style-type: none">PeilfilterBestaand asfalt (in asfalt)Nieuw asfalt (wijdend asfalt)Freescultuur (wijdend naar)Openbaar groenVerlaagde band (smal is hoog)TerrasafdelingPutkast |
|--|--|---|--|

Wkt	Datum	Omschrijving
A	07-05-21	Hoogtes oversteek tramhalte toegevoegd
B		
C		
D		

Project: TPGS: Korte 's Gravesandestraat-Sarphatistraat
Onderwerp: Nieuwe situatie



Bestek	Definitief	Datum	26-02-2021
Opsteller:	M. Sneekes	Goedgekeurd/afgegeven:	R. Knijnenburg
Revisienummer:	MET 2021-19951	Schaal:	1:200
Formaat:	A0	Aantal bladen:	02
Bladnummer:	01		
Opdrachtgever:		Staal Engineering	