
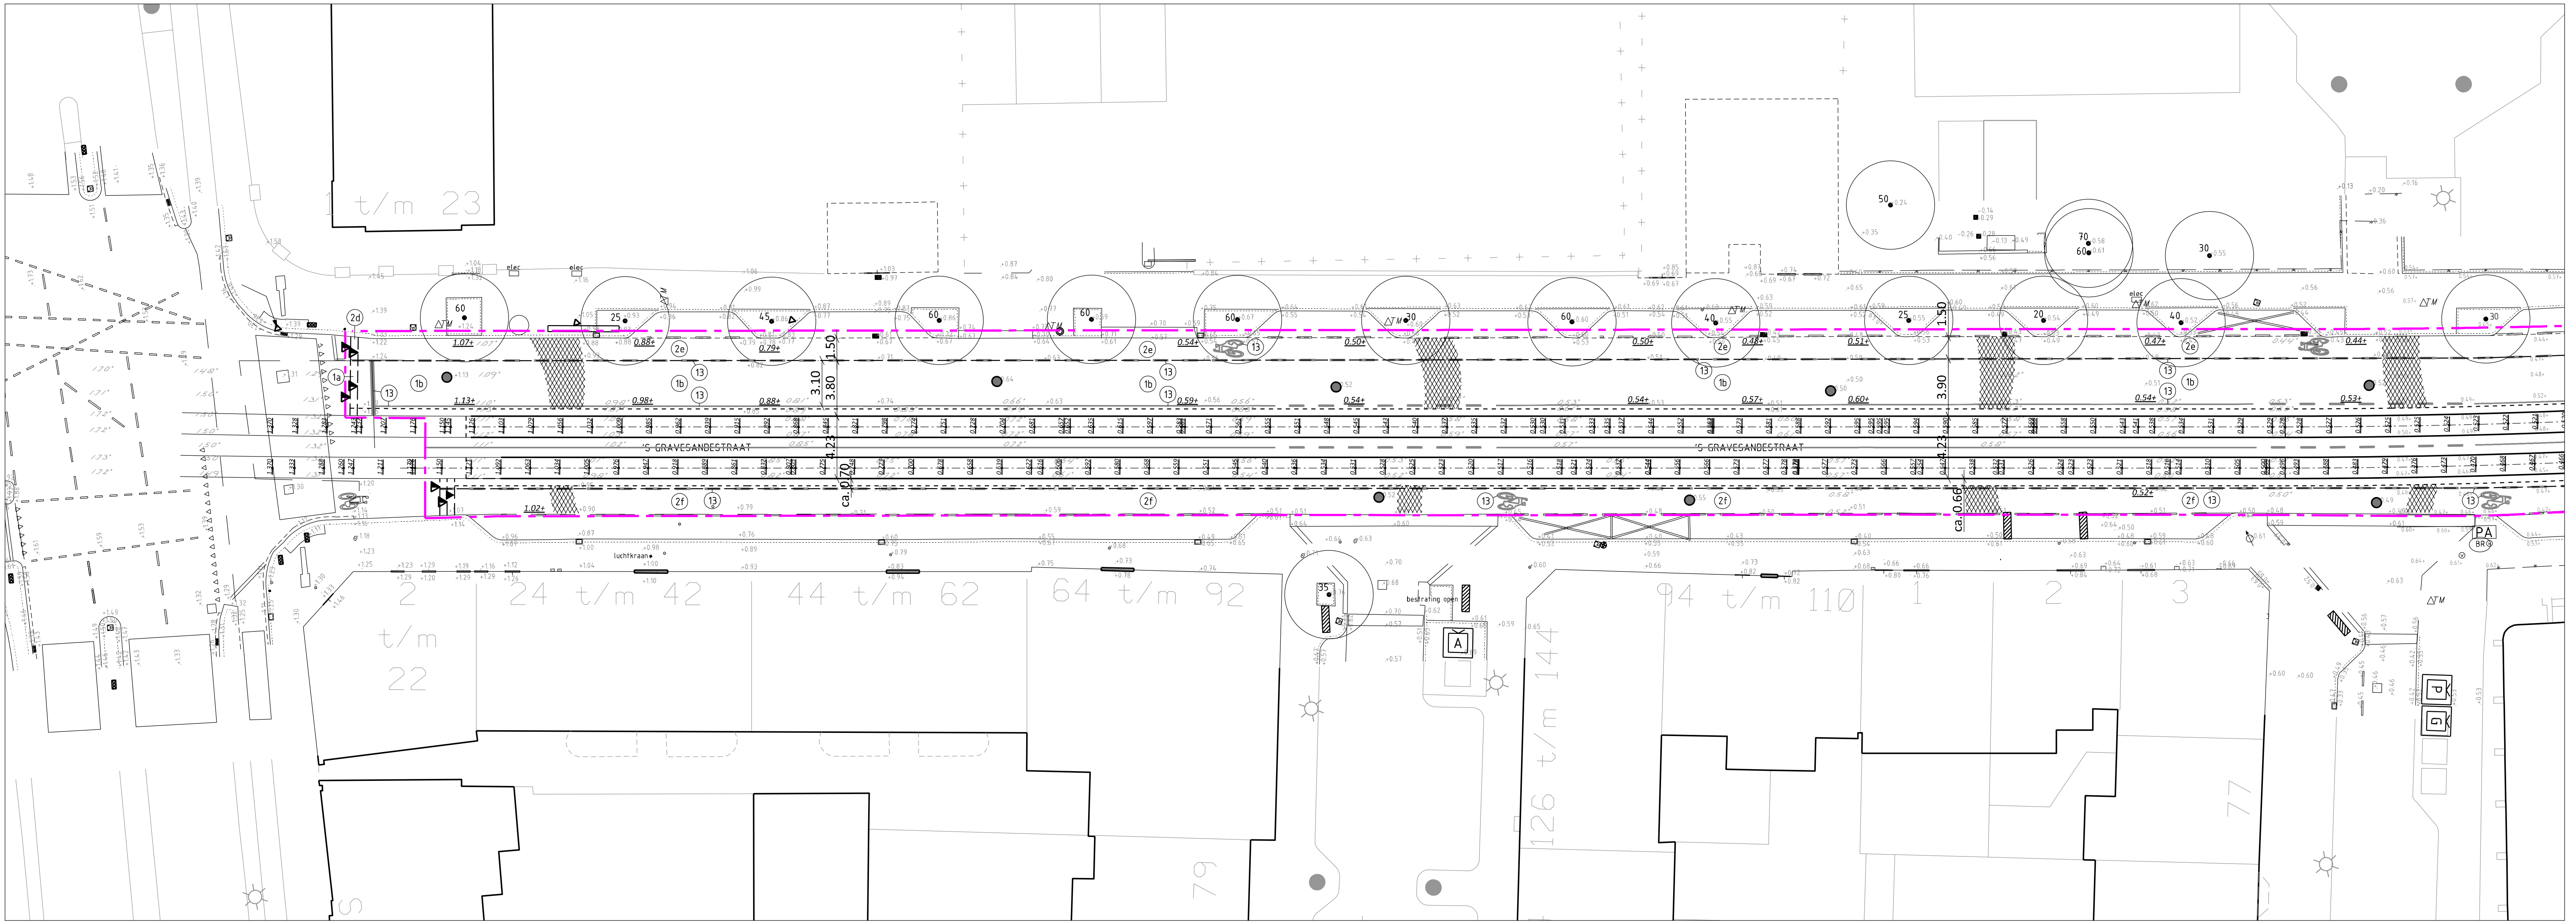


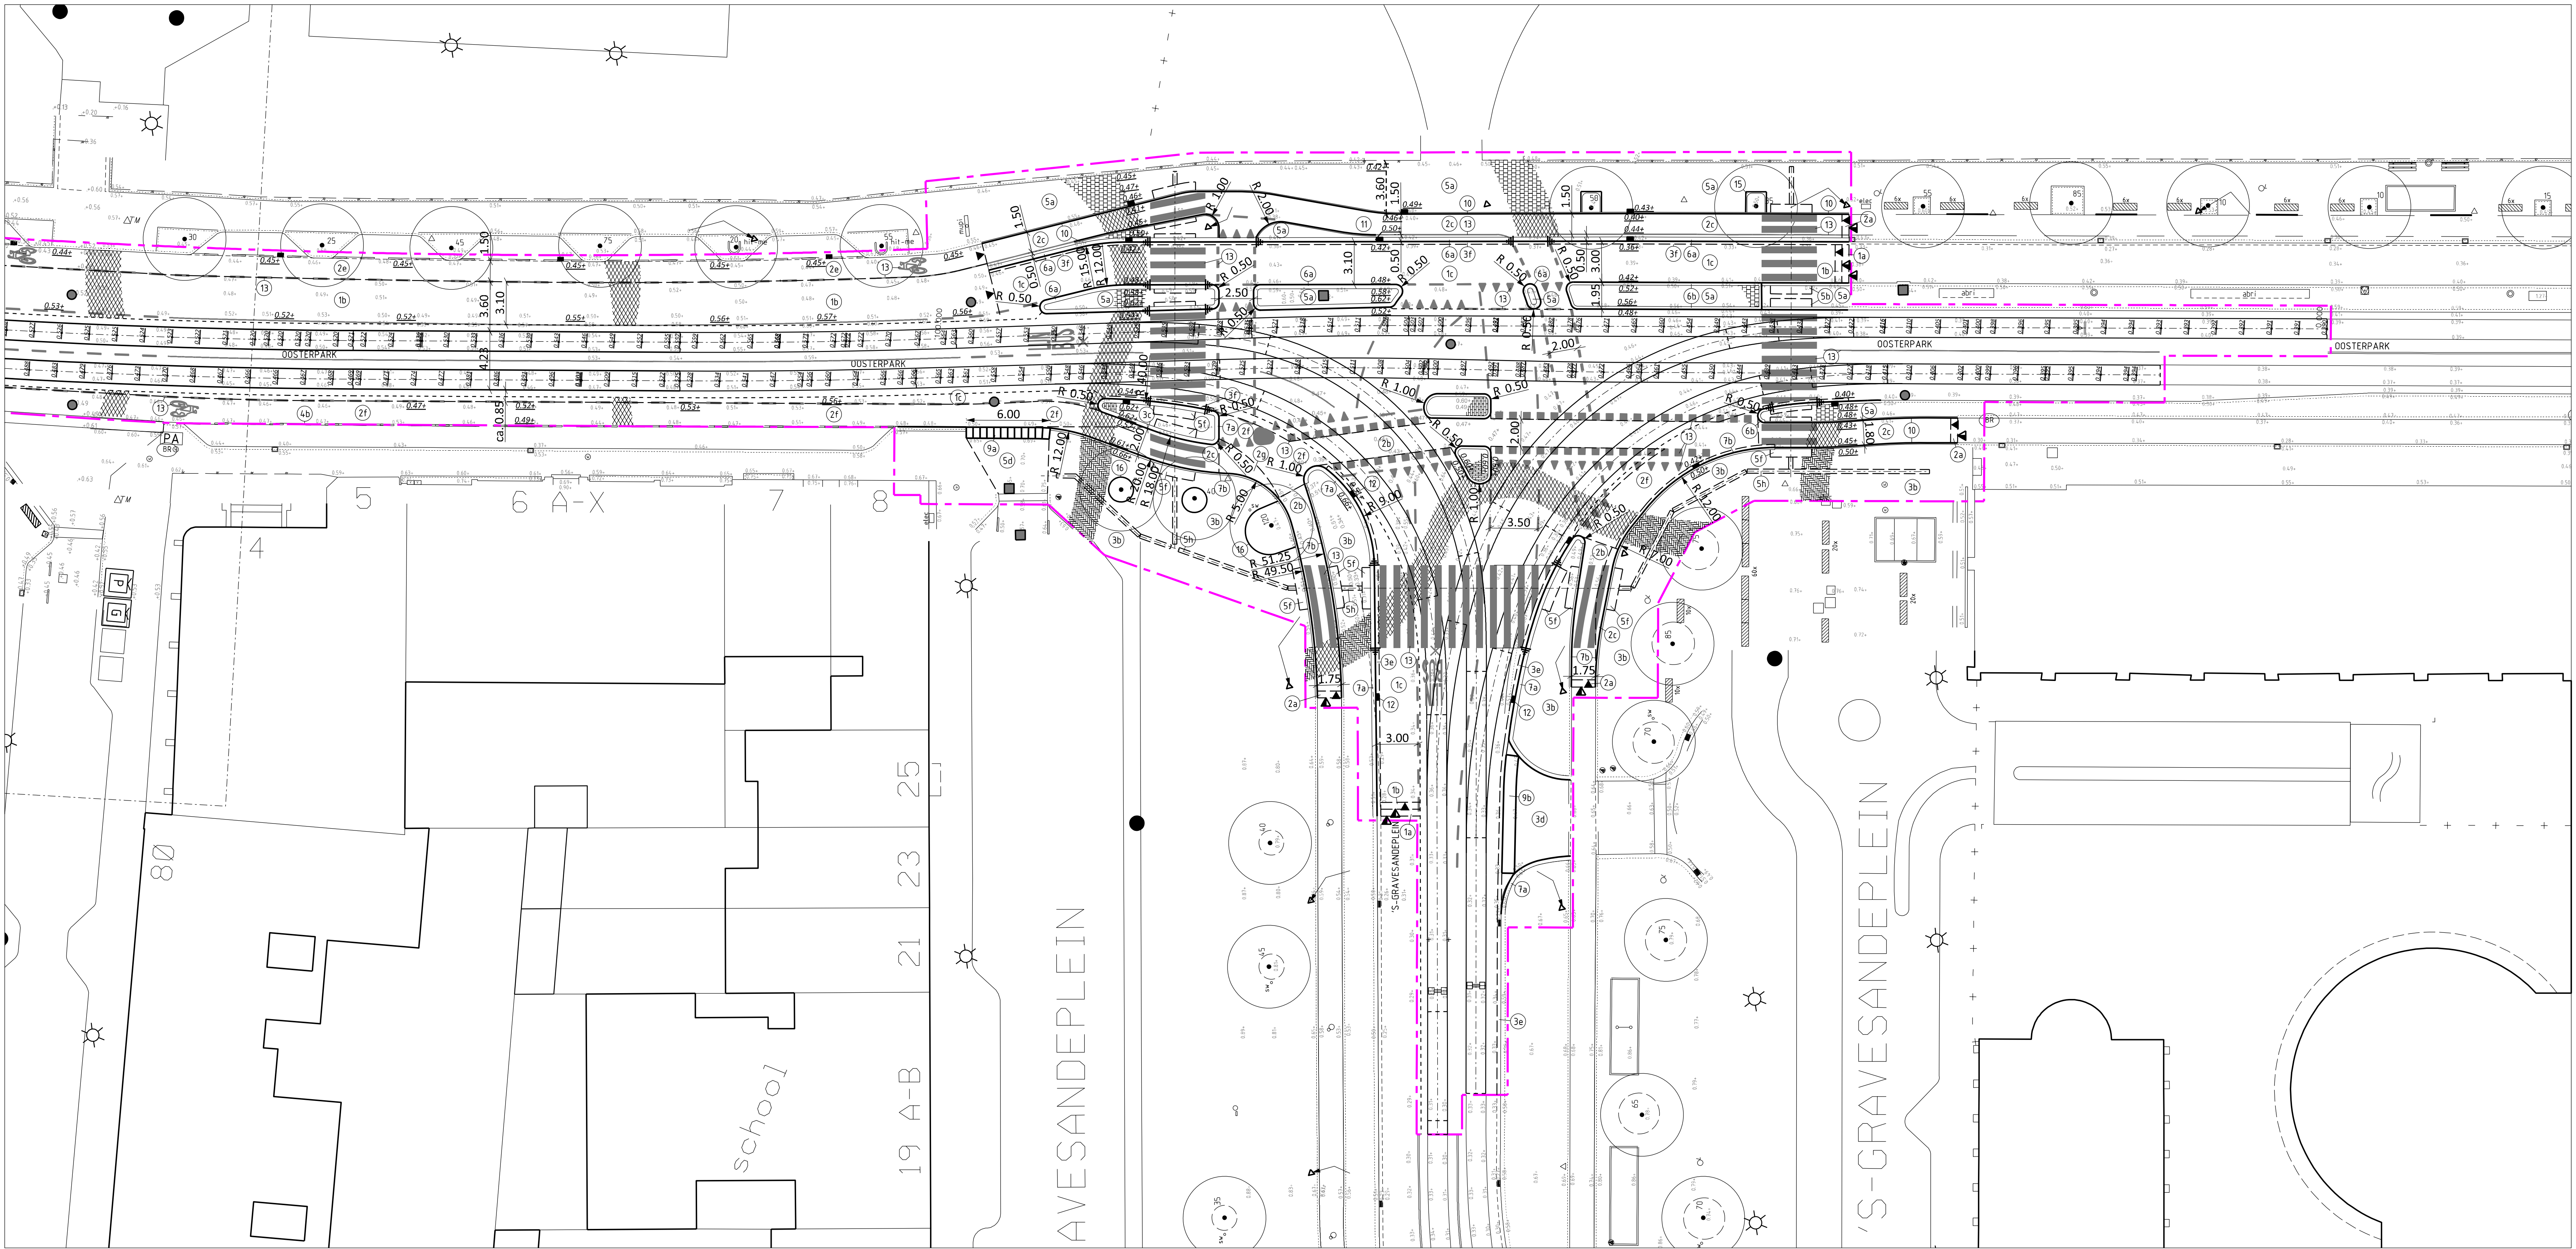


MATERIAALLIJST NIEUW:


- 1a) Asfalt: 35 mm AC 11 surf DL-C
- 1b) Asfalt: 35 mm AC 11 surf DL-C, 75 mm AC 22 bind TL-C
- 1c) Asfalt: 35 mm AC 11 surf DL-C, 75 mm AC 22 bind TL-C, 80 AC 22 base DL-C
- 1d) Asfalt: 35 mm AC 11 surf DL-C, 75 mm AC 22 bind TL-C, 80 AC 22 base DL-C, 300 mm hydraulisch menggranulaat
- 2a) Asfalt: 30 mm AC 11 surf DL-C rood met kleurioos bindmiddel
- 2b) Asfalt: 30 mm AC 11 surf DL-C rood met kleurioos bindmiddel, 70 mm AC 22 base DL-C
- 2c) Asfalt: 30 mm AC 11 surf DL-C rood met kleurioos bindmiddel, 70 mm AC 22 base DL-C, 200 mm hydraulisch menggranulaat
- 2d) Asfalt: 35 mm AC 11 surf DL-C rood met kleurioos bindmiddel
- 2e) Asfalt: 35 mm AC 11 surf DL-C rood met kleurioos bindmiddel, 75 mm AC 22 bind TL-C
- 2f) Asfalt: 35 mm AC 11 surf DL-C rood met kleurioos bindmiddel, 75 mm AC 22 bind TL-C, 80 AC 22 base DL-C
- 2g) Asfalt: 35 mm AC 11 surf DL-C rood met kleurioos bindmiddel, 75 mm AC 22 bind TL-C, 80 AC 22 base DL-C, 300 mm hydraulisch menggranulaat
- 3a) Straatbakstenen: keformaat, rood/bruin, elleboog, 50 mm straatlaag
- 3b) Straatbakstenen: dikformaat, rood/bruin, elleboog, zand
- 3c) Straatbakstenen: dikformaat, rood/bruin, halfsteens, zand
- 3d) Straatbakstenen: dikformaat, rood/bruin, keper, 50 mm straatlaag op bestaande funoering
- 3e) Straatbakstenen: dikformaat, rood/bruin, 4 strekken, molgoot, in stelspecie
- 3f) Straatbakstenen: keformaat, rood/bruin, rolaag, in stelspecie
- 4a) Betonstraatstenen dik 80 mm, keformaat, Puccini grijs, elleboog
- 4b) Betonstraatstenen dik 80 mm, FG-model, Puccini wit, 1-1 strak parkeervakmarkering
- 4c) Betonstraatstenen dik 80 mm, FG-model, Puccini wit, 1 strak parkeervakmarkering
- 4d) Betonstraatstenen dik 80 mm, keformaat, Puccini wit
- 4e) Betonstraatstenen dik 80 mm, keformaat, Puccini heidepaars, keper, 50 mm straatlaag
- 5a) Betontegels: 300x300x60 mm, Puccini grijs, halfsteens, zand
- 5b) Betontegels: 300x300x60 mm, Puccini grijs, noppentegel
- 5c) Betontegels: 300x300x60 mm, Puccini grijs, geleidelijntegel
- 5d) Betontegels: 300x300x60 mm, Puccini grijs, elleboog, zand
- 5e) Betontegels: 300x300x60 mm, Puccini wit, 1 strak, zand
- 5f) Betontegels: 300x300x60 mm, Puccini luxe, noppentegel
- 5g) Betontegels: 300x300x60 mm, gebakken, geleidelijntegel
- 6a) Trotoirbanden: 280/300x250 mm, uitgewassen A'dam, in specie
- 6b) Trotoirbanden: 180/200x250 mm, uitgewassen A'dam, in specie
- 6c) Trotoirbanden: RWS-band 110/225x250 mm, uitgewassen A'dam, in specie
- 6d) Trotoirbanden: scheidsband 150x390 mm
- 7a) Trotoirbanden: 300x400 mm, natuursteen
- 7b) Trotoirbanden: 150x150 mm, natuursteen
- 8a) Imitband: 240x900x500 mm, uitgewassen A'dam, in specie
- 8b) Imitband: 800x500 mm, natuursteen, NTB / hergebruik?
- 8c) Imitband: 900x500 mm, natuursteen, NTB / hergebruik?
- 9) Opsluitband: 100x200 mm, glad grijs, in zandbed
- 10) Trotoirkolk: ADW T186/90 type A'dam P-Line 4 inlaattoorten
- 11) Straatkolk: 450x200 mm, met schuine kop
- 12) Markering: thermoplastisch materiaal
- 13) Bitumenzeuze voegvulling
- 14) Boomkran: 450x150x100 en 300x100x100 mm, grijs
- 15) Boomkran: Staal, hergebruik
- 16) Fietserrek (hergebruik)

Gerelateerde tekeningen:


Spoorwerkzaamheden: 1910130 Oosterpark en 's Gravesandeplein - Opbrek- / slooptekening
Spoorwerkzaamheden: 1910131 Oosterpark en 's Gravesandeplein - Nieuw onderbedefon tekening
Spoorwerkzaamheden: 1910132 Oosterpark en 's Gravesandeplein - Nieuw hoogtalen
Spoorwerkzaamheden: 1910133 Oosterpark en 's Gravesandeplein - Nieuw bovenbedefon en verharding
Spoorwerkzaamheden: 1910135 Oosterpark en 's Gravesandeplein - Doorsneden

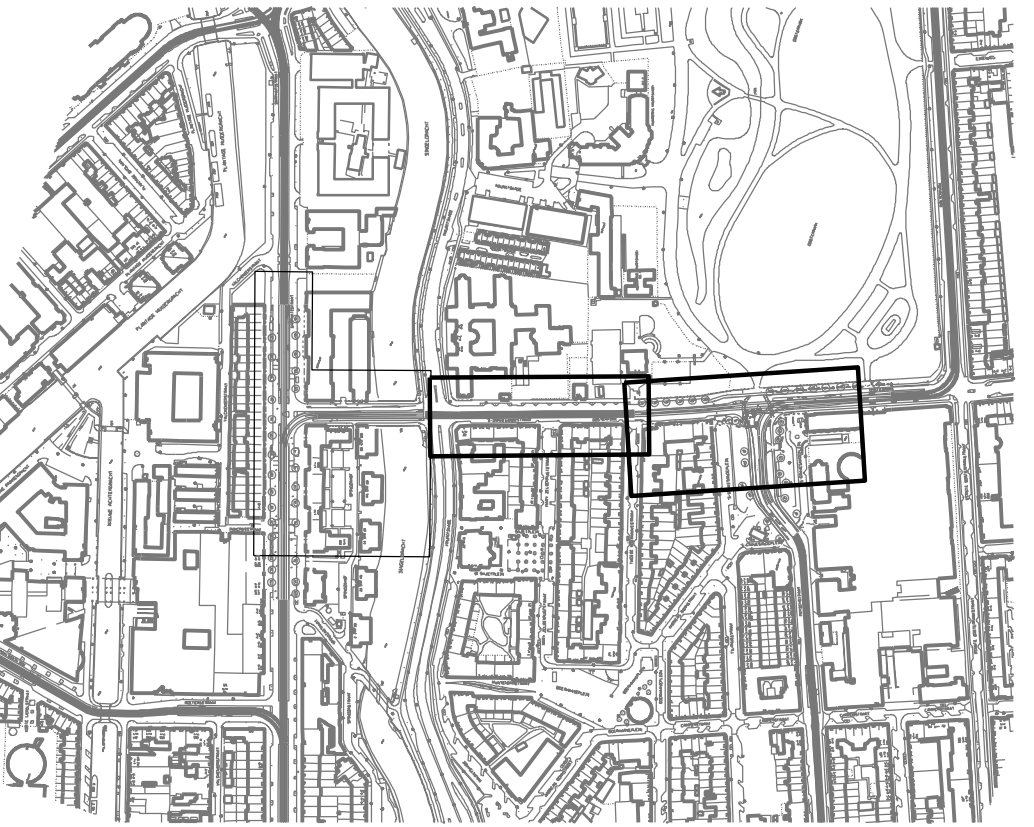

Legenda bomen

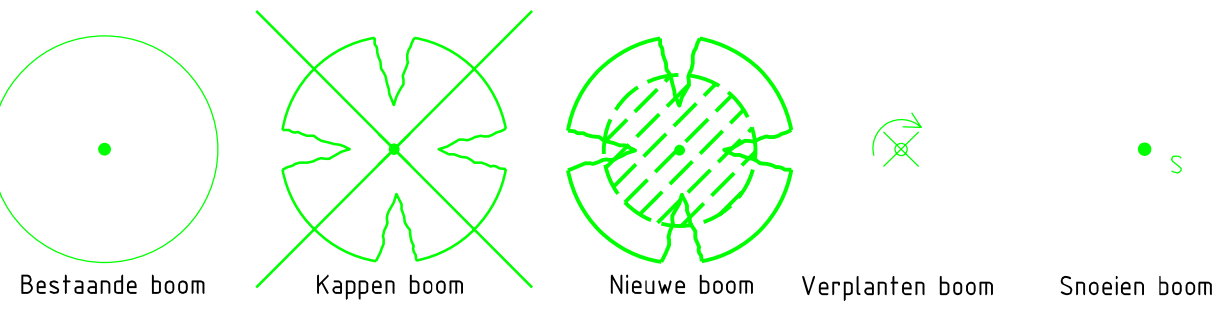

Basislegenda maaield

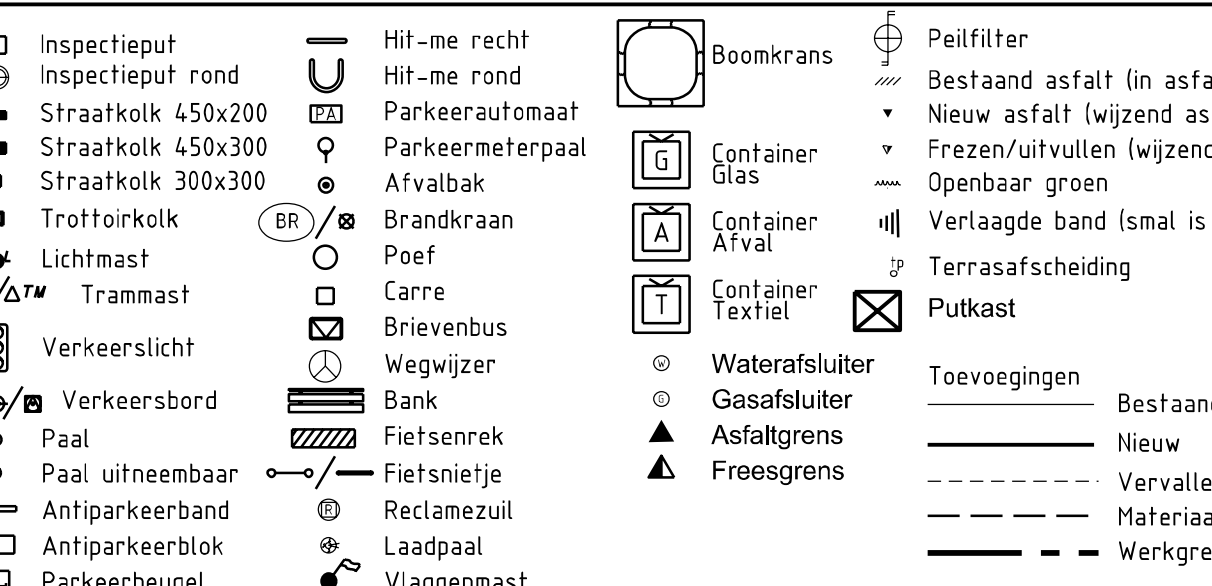

Wks Datum Omzetting

Wks	Datum	Omzetting
A	07-05-21	Westkant trottoir en parkeervakken vervallen
B		
C		
D		

Project

TPGS: Korte 's Gravesandestraat-Sarphatistraat
Onderwerp: Nieuwe situatie

Bestek	Definitief	Datum	Opdrachtgever
M. Sneeke	R. Knijnenburg	26-02-2021	Gemeente Amsterdam Metro & Tram
Uitsluitend: MET 2021-19951	20186904.02	1:200	Staal Engineering
Formaat: A0	Bladnummer: 02	Aantal bladen: 02	

aanbeveling 180
3000 G.A. Amsterdam
Tel: 06 47777755
mailto:info@staal-engineering.nl