


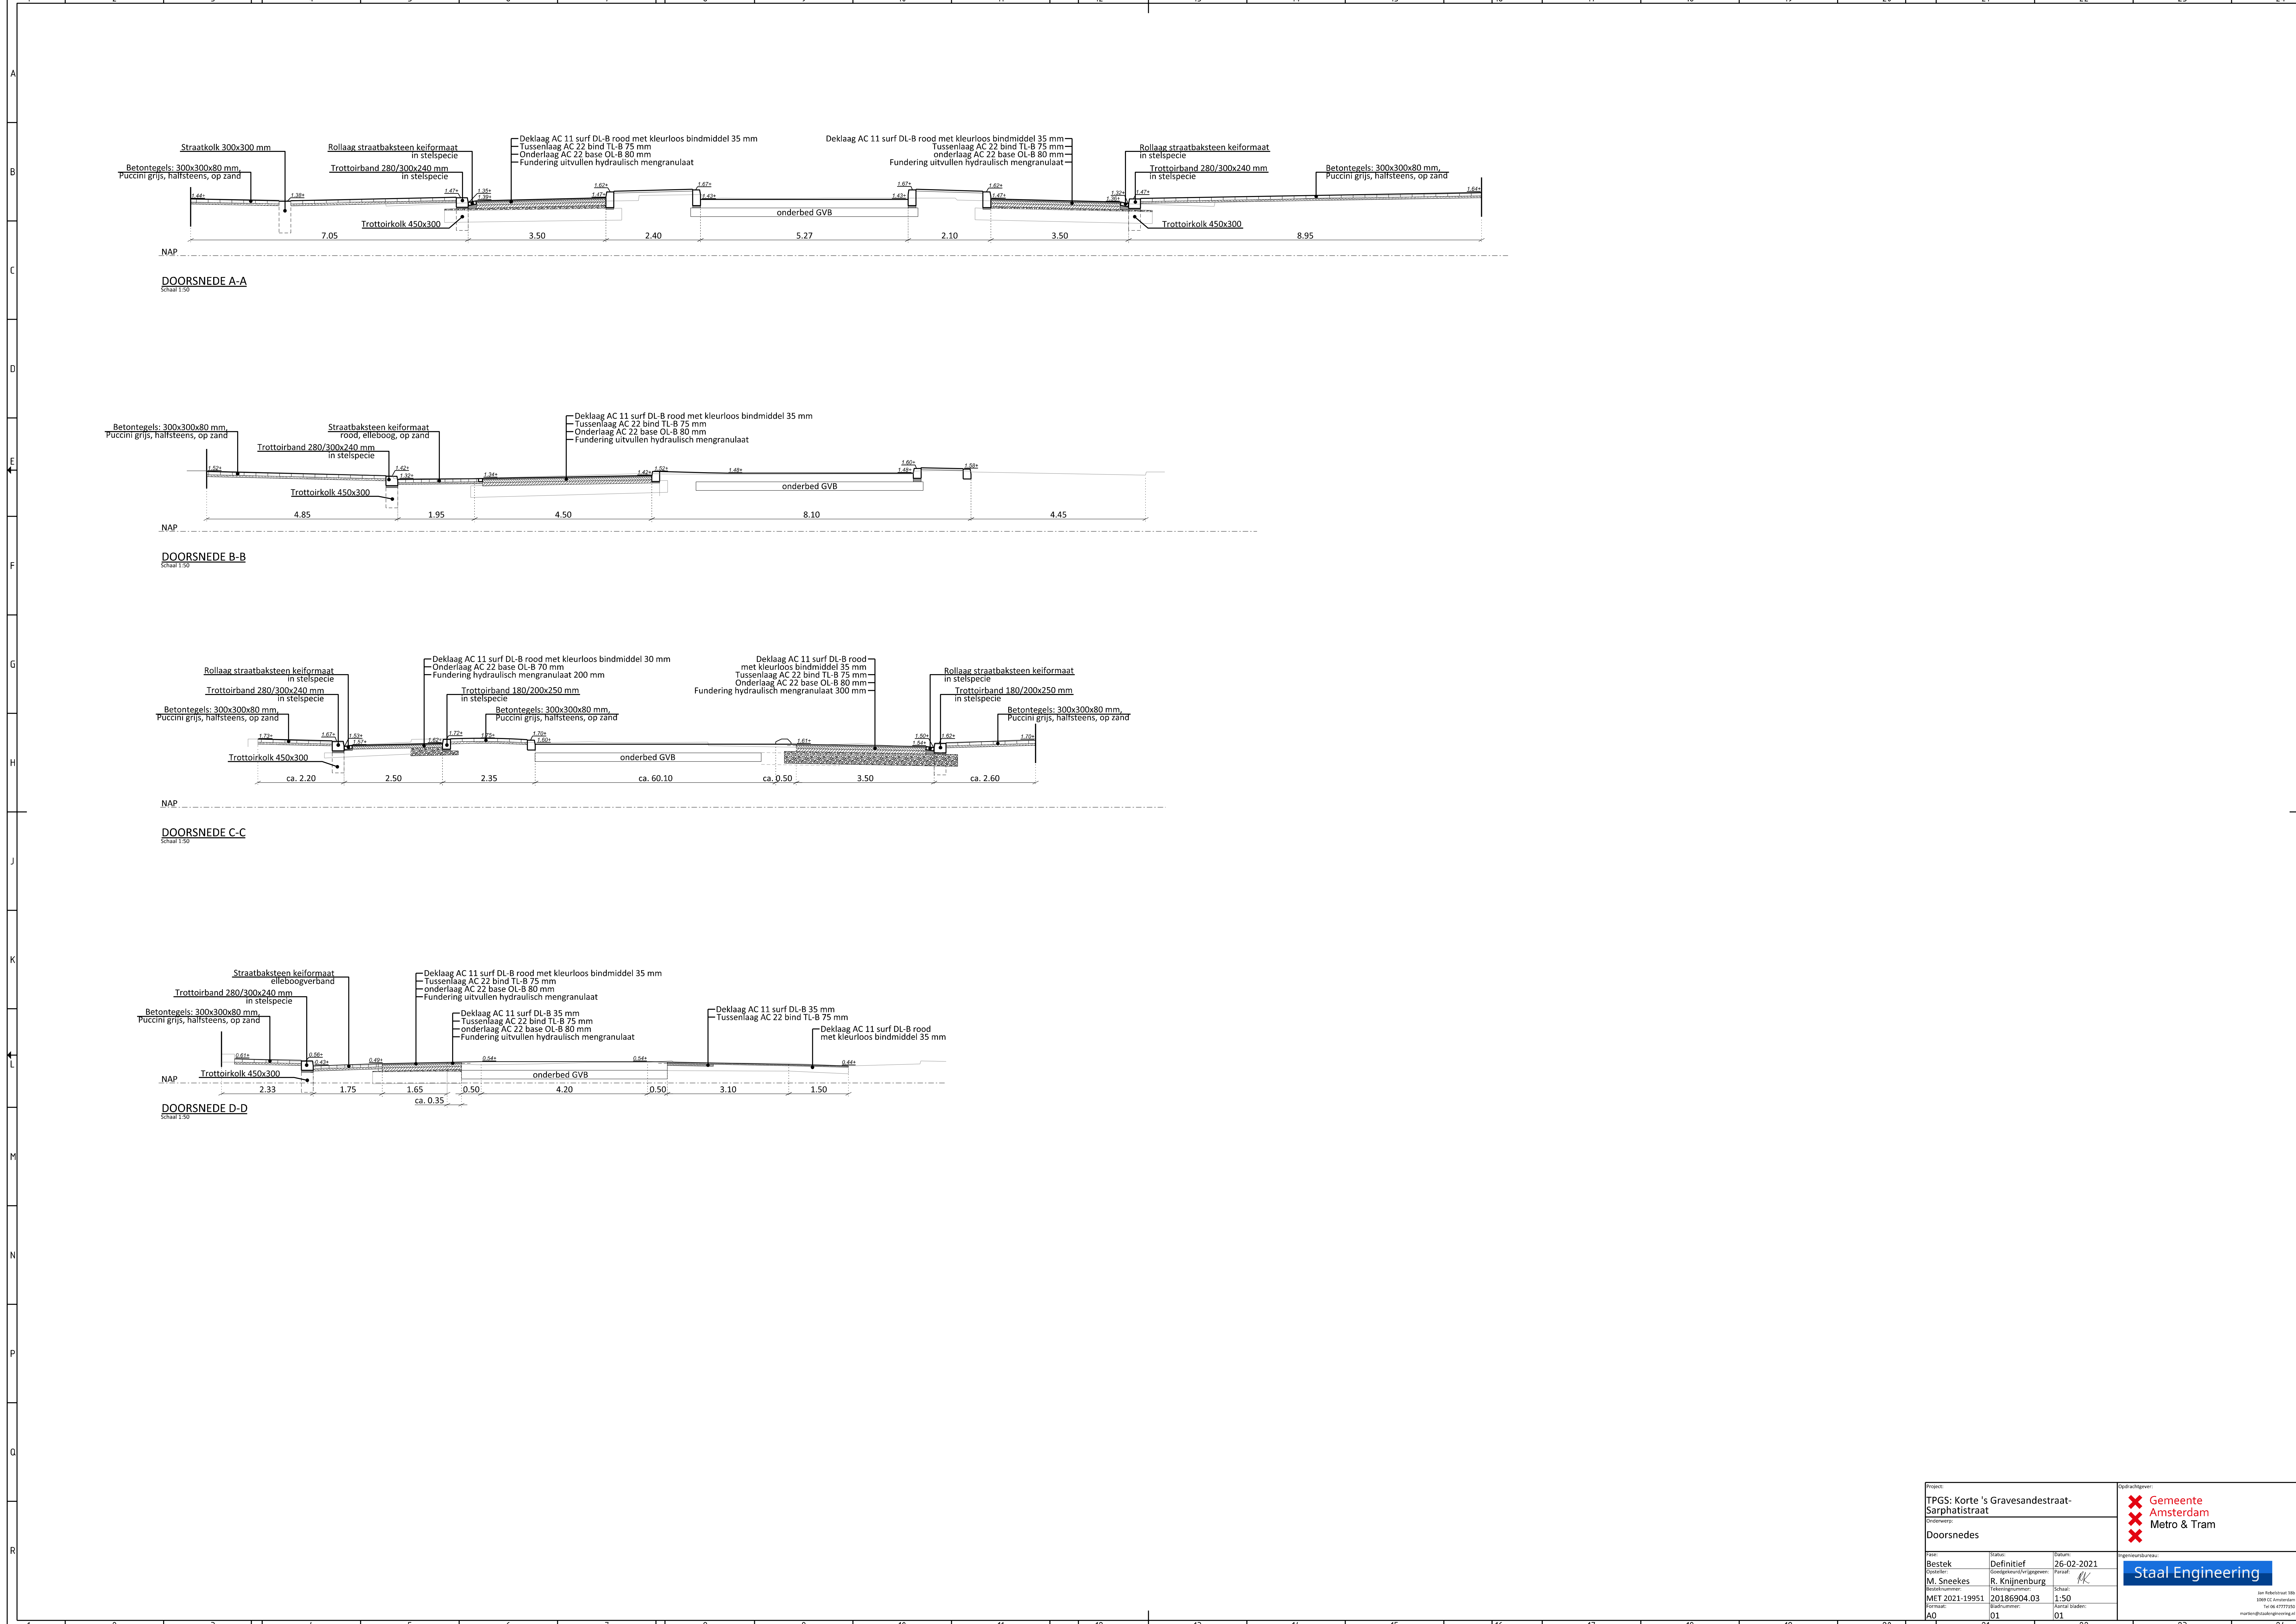

Project: TPGS: Korte 's Gravesandestraat-Sarphatistraat			Opdrachtgever: X Gemeente Amsterdam X Metro & Tram	
Onderwerp: Doorsnedes			Opdrachtnummer: Staal Engineering	
Plan: Bestek	Doorsnede: Definitief	Datum: 26-02-2021	Aanvraagnummer: 20186904.03	
Opsteller: M. Sneekes	Ontwikkelaar: R. Knijnenburg	Paraf:	Schaal: 1:50	Aantal bladen: 01
Formaat: A0	Bladnummer: 01			

Aanvraagnummer 180
1000 CA Amsterdam
Tel 06 47777151
marlene@staal-engineering.nl