


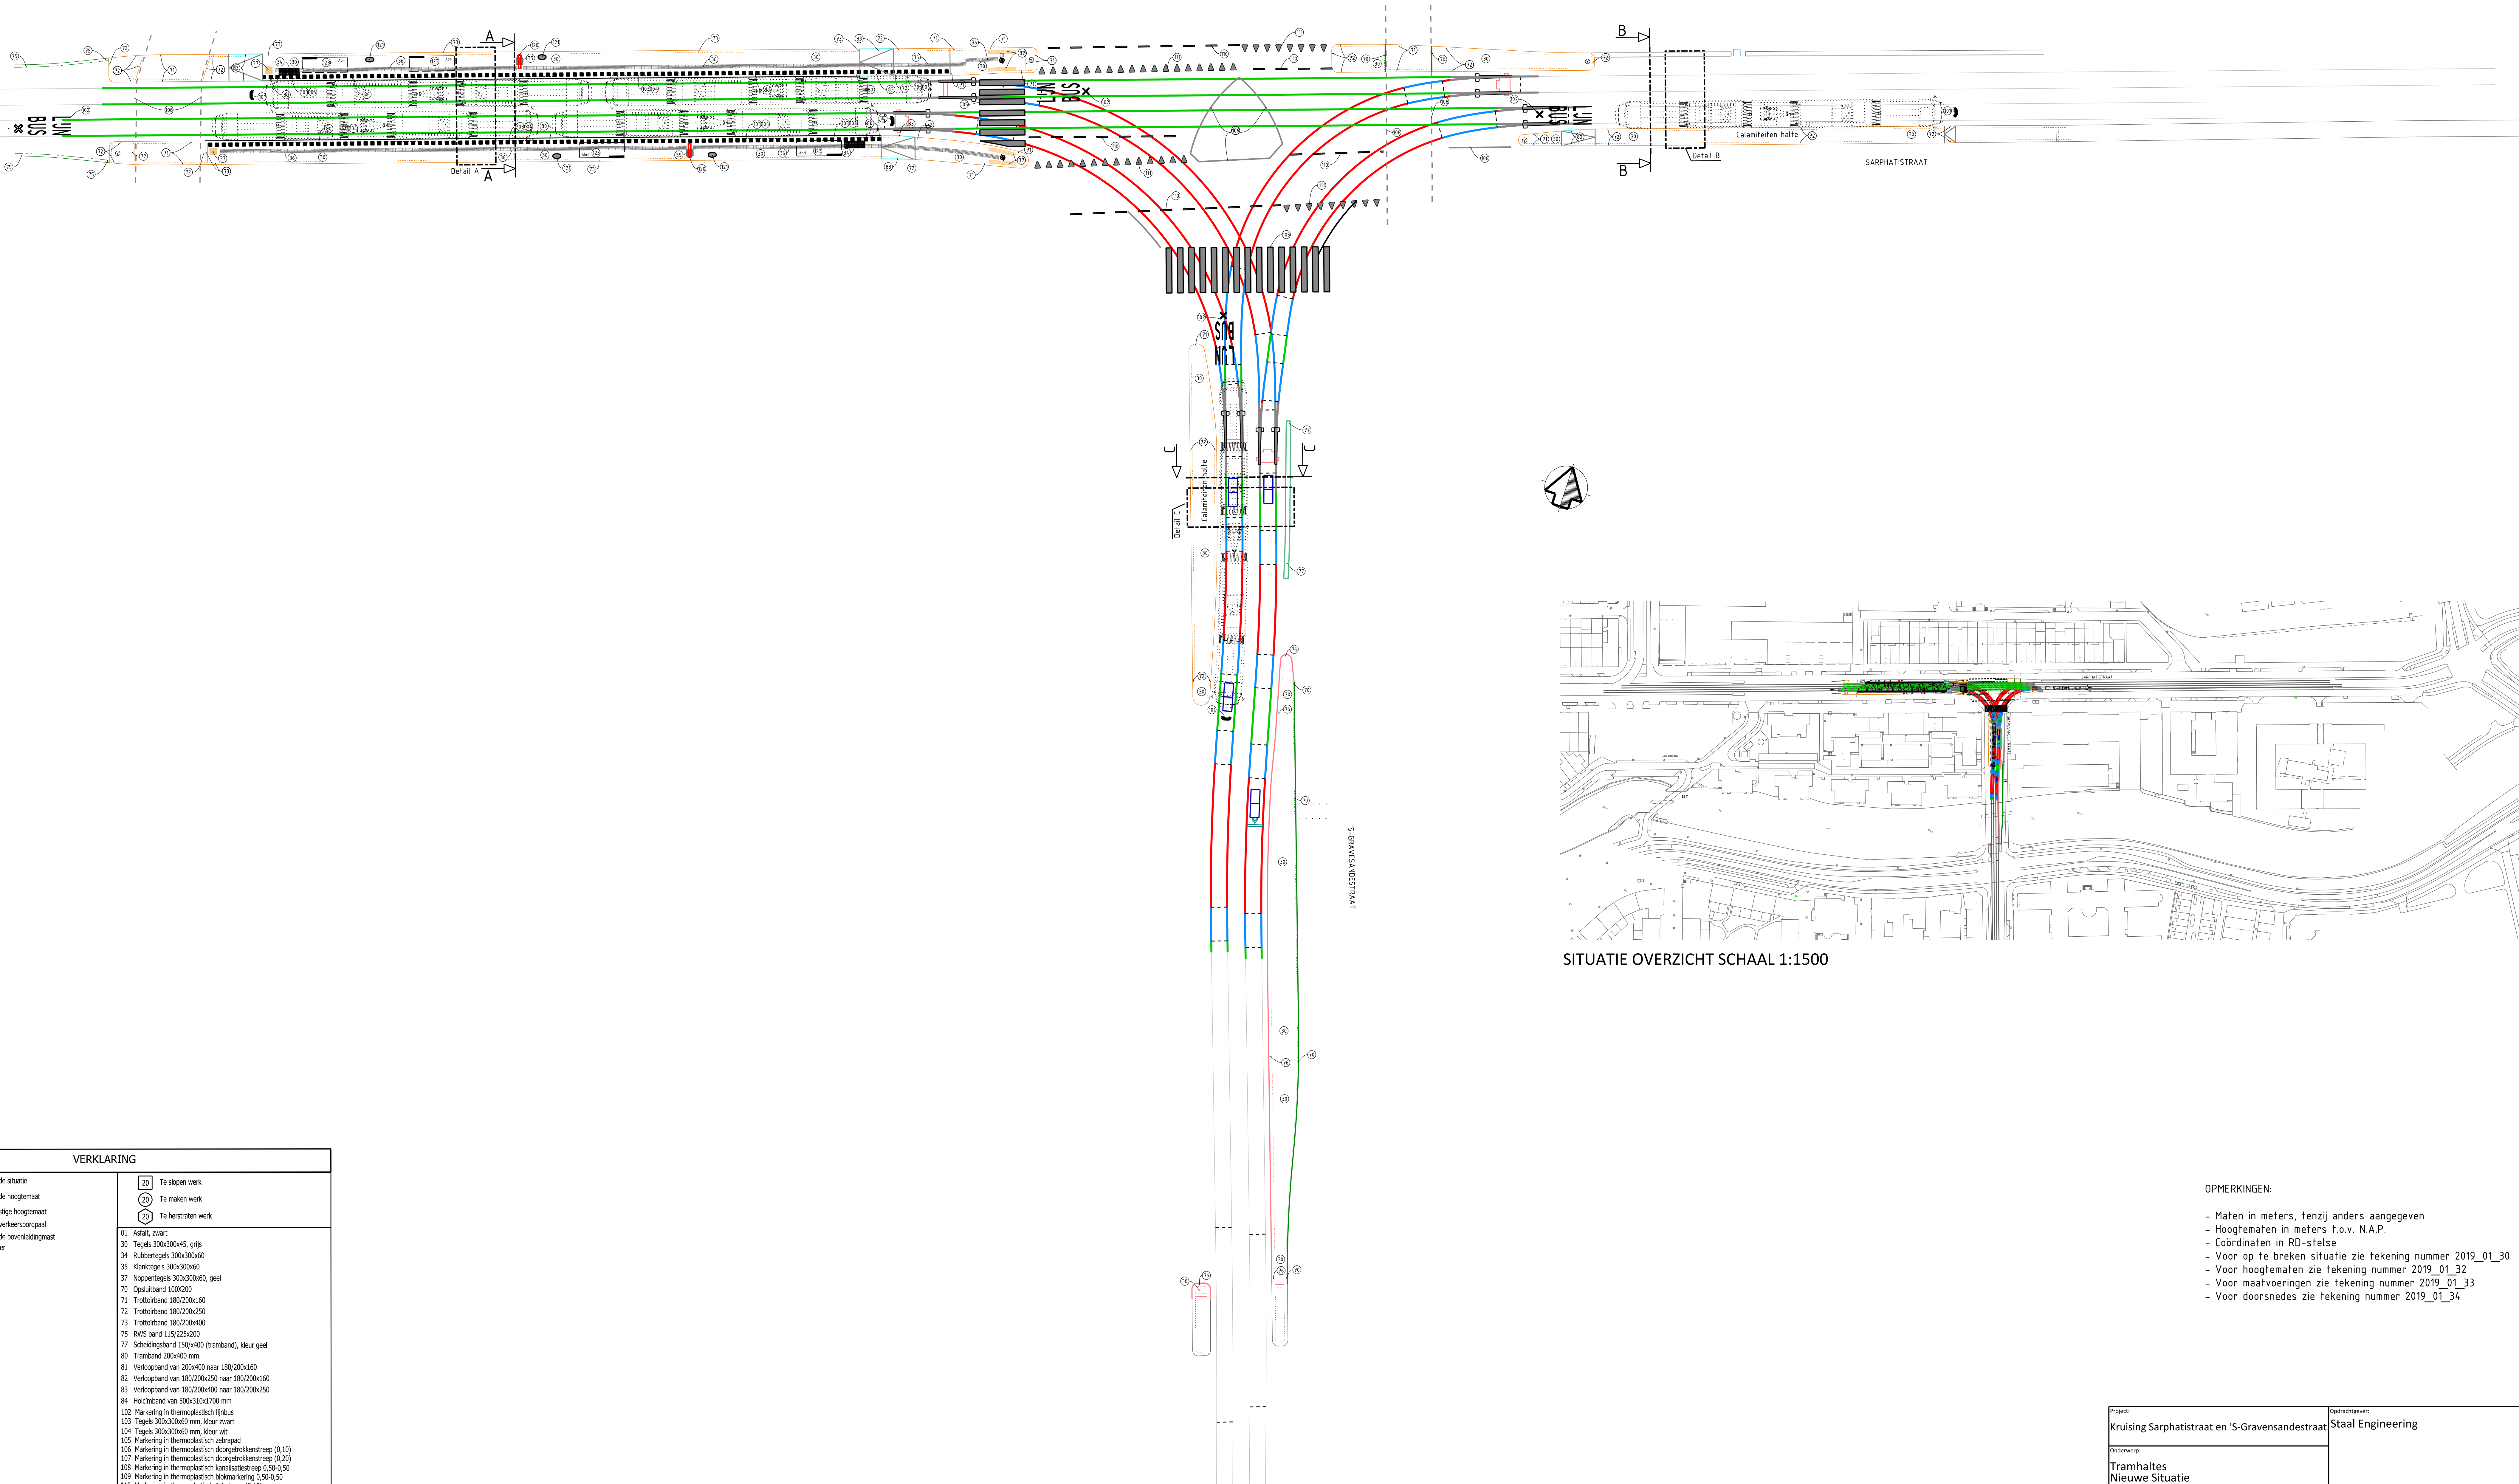

VERKLARING		
—	Bestaande situatie	20 Te slopen werk
1.5x	Bestaande hoogtemaat	20 Te maken werk
14x	Toekomstige hoogtemaat	20 Te herstellen werk
●	Nieuwe verkeersbordpaal	
▽	Bestaande bovenleidingmaat	
⊙	Wegwijzer	
01 Asfalt, zwart		
30 Tegels 300x300x45, grijs		
34 Rubbertegels 300x300x60		
35 Klanktegels 300x300x60		
37 Noppentegels 300x300x60, geel		
70 Opakuitband 100x200		
71 Trottoirband 180/200x160		
72 Trottoirband 180/200x250		
73 Trottoirband 180/200x400		
75 RWS band 115/225x200		
77 Scheidingband 150x400 (tramband), kleur geel		
80 Tramband 200x400 mm		
81 Verloopband van 200x400 naar 180/200x160		
82 Verloopband van 180/200x250 naar 180/200x160		
83 Verloopband van 180/200x400 naar 180/200x250		
84 Houtband van 500x100x700 mm		
102 Markering in thermoplastisch (lijstus)		
103 Tegels 300x300x60 mm, kleur zwart		
104 Tegels 300x300x60 mm, kleur wit		
105 Markering in thermoplastisch (zonspaal)		
106 Markering in thermoplastisch doorgetrokkenstreep (0,10)		
107 Markering in thermoplastisch doorgetrokkenstreep (0,20)		
108 Markering in thermoplastisch kantlijnstreep 0,50x0,50		
109 Markering in thermoplastisch blokmarkering 0,50x0,50		
110 Markering in thermoplastisch 1-1 streep (0,10)		
111 Markering in thermoplastisch haakband 0,50x0,50		
112 Markering in thermoplastisch stopstreep (0,20)		
113 DLS		
121 Afvalbak, constructie 200 liter		
123 Afval		
124 Helewerk		

- OPMERKINGEN:
- Maten in meters, tenzij anders aangegeven
 - Hoogtematen in meters t.o.v. N.A.P.
 - Coördinaten in RD-stelsel
 - Voor op te breken situatie zie tekening nummer 2019_01_32
 - Voor hoogtematen zie tekening nummer 2019_01_33
 - Voor maatvoeringen zie tekening nummer 2019_01_34

Project: Kruising Sarphatistraat en 'S-Gravensandstraat			Opdrachtgever: Staal Engineering	
Onderwerp: Tramhaltes Nieuwe Situatie				
Plan:	Status:	Datum:	Ingenieursbureau:	
DO		31-5-2019		
Opsteller:	Goedgekeurd/vrijgegeven:	Paraf:		
Besteknummer:	Tekeningnummer:	Schaal:		
-	2019_01_31	1:200		
Formaat:	Bladnummer:	Aantal bladen:		
A0	01	01		

