


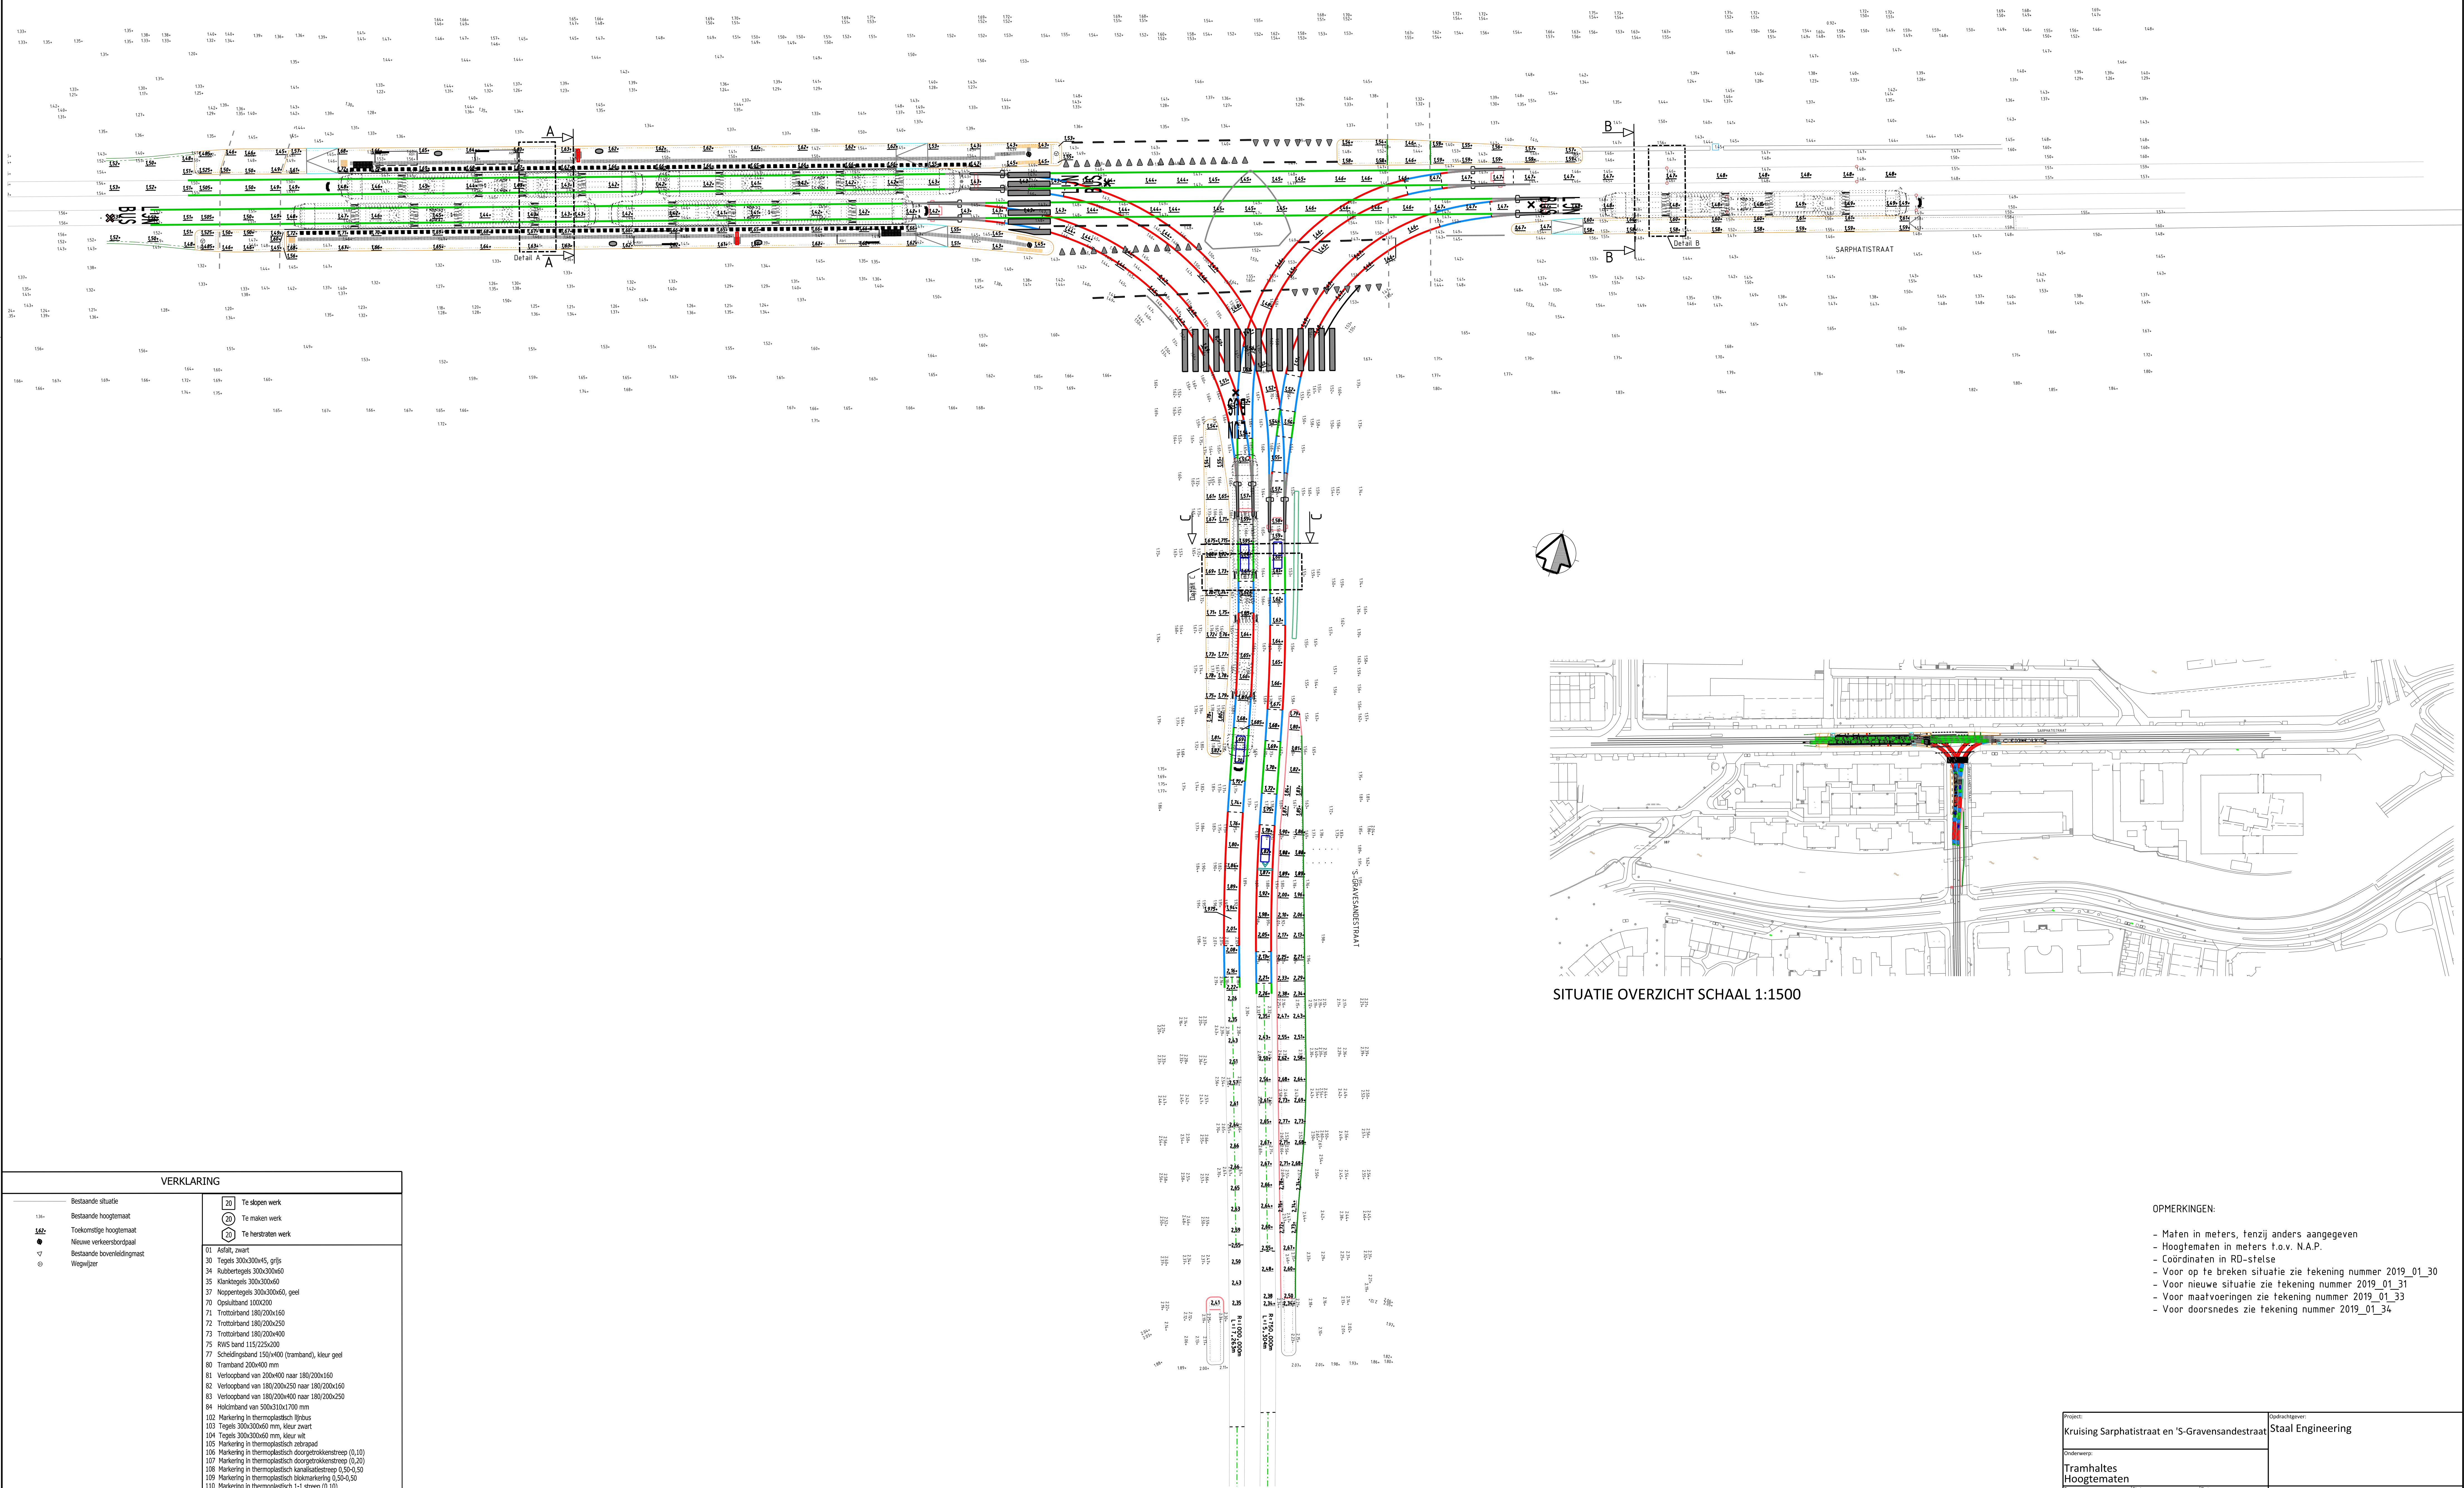

SITUATIE OVERZICHT SCHAAL 1:1500

VERKLARING		
130 Bestaande situatie 140 Bestaande hoogtemaat 150 Toekomstige hoogtemaat 160 Nieuwe verkeersbordpaal 170 Bestaande bovenverlichtingmaat 180 Wegwijzer <tr><td> 20 Te slopen werk 21 Te maken werk 22 Te herstellen werk </td><td> 01 Asfalt, zwart 30 Tegels 300x300x45, grijs 34 Rubbertegels 300x300x60 35 Klinktegels 300x300x60 37 Noppentegels 300x300x60, geel 50 Opstulband 100x200 71 Trottoirband 180/200x160 72 Trottoirband 180/200x250 73 Trottoirband 180/200x400 75 RWS band 115/225x200 77 Scheidingband 150x400 (tramband), kleur geel 80 Tramband 200x400 mm 81 Verloopband van 200x400 naar 180/200x160 82 Verloopband van 180/200x250 naar 180/200x160 83 Verloopband van 180/200x400 naar 180/200x250 84 Holmband van 500x200x700 mm 102 Markering in thermoplastisch (lijbus) 103 Tegels 300x300x60 mm, kleur zwart 104 Tegels 300x300x60 mm, kleur wit 105 Markering in thermoplastisch (dorspaal) 106 Markering in thermoplastisch (dorspaal) 107 Markering in thermoplastisch (dorspaal) 108 Markering in thermoplastisch (kanalisatiegreep 0,5x0,5) 109 Markering in thermoplastisch (bolkantstreep 1,5x4,5) 110 Markering in thermoplastisch 1+1 streep (0,10) 111 Markering in thermoplastisch haakband 0,5x4,5 112 Markering in thermoplastisch (dorspaal 0,20) 113 DRES 121 Afvalbak, constructie 200 liter 123 Afval 124 Hekwerk </td></tr>	20 Te slopen werk 21 Te maken werk 22 Te herstellen werk	01 Asfalt, zwart 30 Tegels 300x300x45, grijs 34 Rubbertegels 300x300x60 35 Klinktegels 300x300x60 37 Noppentegels 300x300x60, geel 50 Opstulband 100x200 71 Trottoirband 180/200x160 72 Trottoirband 180/200x250 73 Trottoirband 180/200x400 75 RWS band 115/225x200 77 Scheidingband 150x400 (tramband), kleur geel 80 Tramband 200x400 mm 81 Verloopband van 200x400 naar 180/200x160 82 Verloopband van 180/200x250 naar 180/200x160 83 Verloopband van 180/200x400 naar 180/200x250 84 Holmband van 500x200x700 mm 102 Markering in thermoplastisch (lijbus) 103 Tegels 300x300x60 mm, kleur zwart 104 Tegels 300x300x60 mm, kleur wit 105 Markering in thermoplastisch (dorspaal) 106 Markering in thermoplastisch (dorspaal) 107 Markering in thermoplastisch (dorspaal) 108 Markering in thermoplastisch (kanalisatiegreep 0,5x0,5) 109 Markering in thermoplastisch (bolkantstreep 1,5x4,5) 110 Markering in thermoplastisch 1+1 streep (0,10) 111 Markering in thermoplastisch haakband 0,5x4,5 112 Markering in thermoplastisch (dorspaal 0,20) 113 DRES 121 Afvalbak, constructie 200 liter 123 Afval 124 Hekwerk
20 Te slopen werk 21 Te maken werk 22 Te herstellen werk	01 Asfalt, zwart 30 Tegels 300x300x45, grijs 34 Rubbertegels 300x300x60 35 Klinktegels 300x300x60 37 Noppentegels 300x300x60, geel 50 Opstulband 100x200 71 Trottoirband 180/200x160 72 Trottoirband 180/200x250 73 Trottoirband 180/200x400 75 RWS band 115/225x200 77 Scheidingband 150x400 (tramband), kleur geel 80 Tramband 200x400 mm 81 Verloopband van 200x400 naar 180/200x160 82 Verloopband van 180/200x250 naar 180/200x160 83 Verloopband van 180/200x400 naar 180/200x250 84 Holmband van 500x200x700 mm 102 Markering in thermoplastisch (lijbus) 103 Tegels 300x300x60 mm, kleur zwart 104 Tegels 300x300x60 mm, kleur wit 105 Markering in thermoplastisch (dorspaal) 106 Markering in thermoplastisch (dorspaal) 107 Markering in thermoplastisch (dorspaal) 108 Markering in thermoplastisch (kanalisatiegreep 0,5x0,5) 109 Markering in thermoplastisch (bolkantstreep 1,5x4,5) 110 Markering in thermoplastisch 1+1 streep (0,10) 111 Markering in thermoplastisch haakband 0,5x4,5 112 Markering in thermoplastisch (dorspaal 0,20) 113 DRES 121 Afvalbak, constructie 200 liter 123 Afval 124 Hekwerk	

- OPMERKINGEN:
- Maten in meters, tenzij anders aangegeven
 - Hoogtematen in meters t.o.v. N.A.P.
 - Coördinaten in RD-sfele
 - Voor op te breken situatie zie tekening nummer 2019_01_31
 - Voor nieuwe situatie zie tekening nummer 2019_01_33
 - Voor maatvoeringen zie tekening nummer 2019_01_34
 - Voor doorsnedes zie tekening nummer 2019_01_34

Project: Kruising Sarphatistraat en 's-Gravensandstraat	Opdrachtgever: Staal Engineering
Onderwerp: Tramhaltes Hoogtematen	
Opsteller: DO	Status: 31-5-2019
Beleidsnummer: 2019_01_32	Tekeningnummer: 1:200
Formaat: A0	Bladnummer: 01
	Opdrachtgever: Ingenieursbureau: LIGHT RAIL INFRA