





Doorsnede A-A en Detail A
schaal 1:20

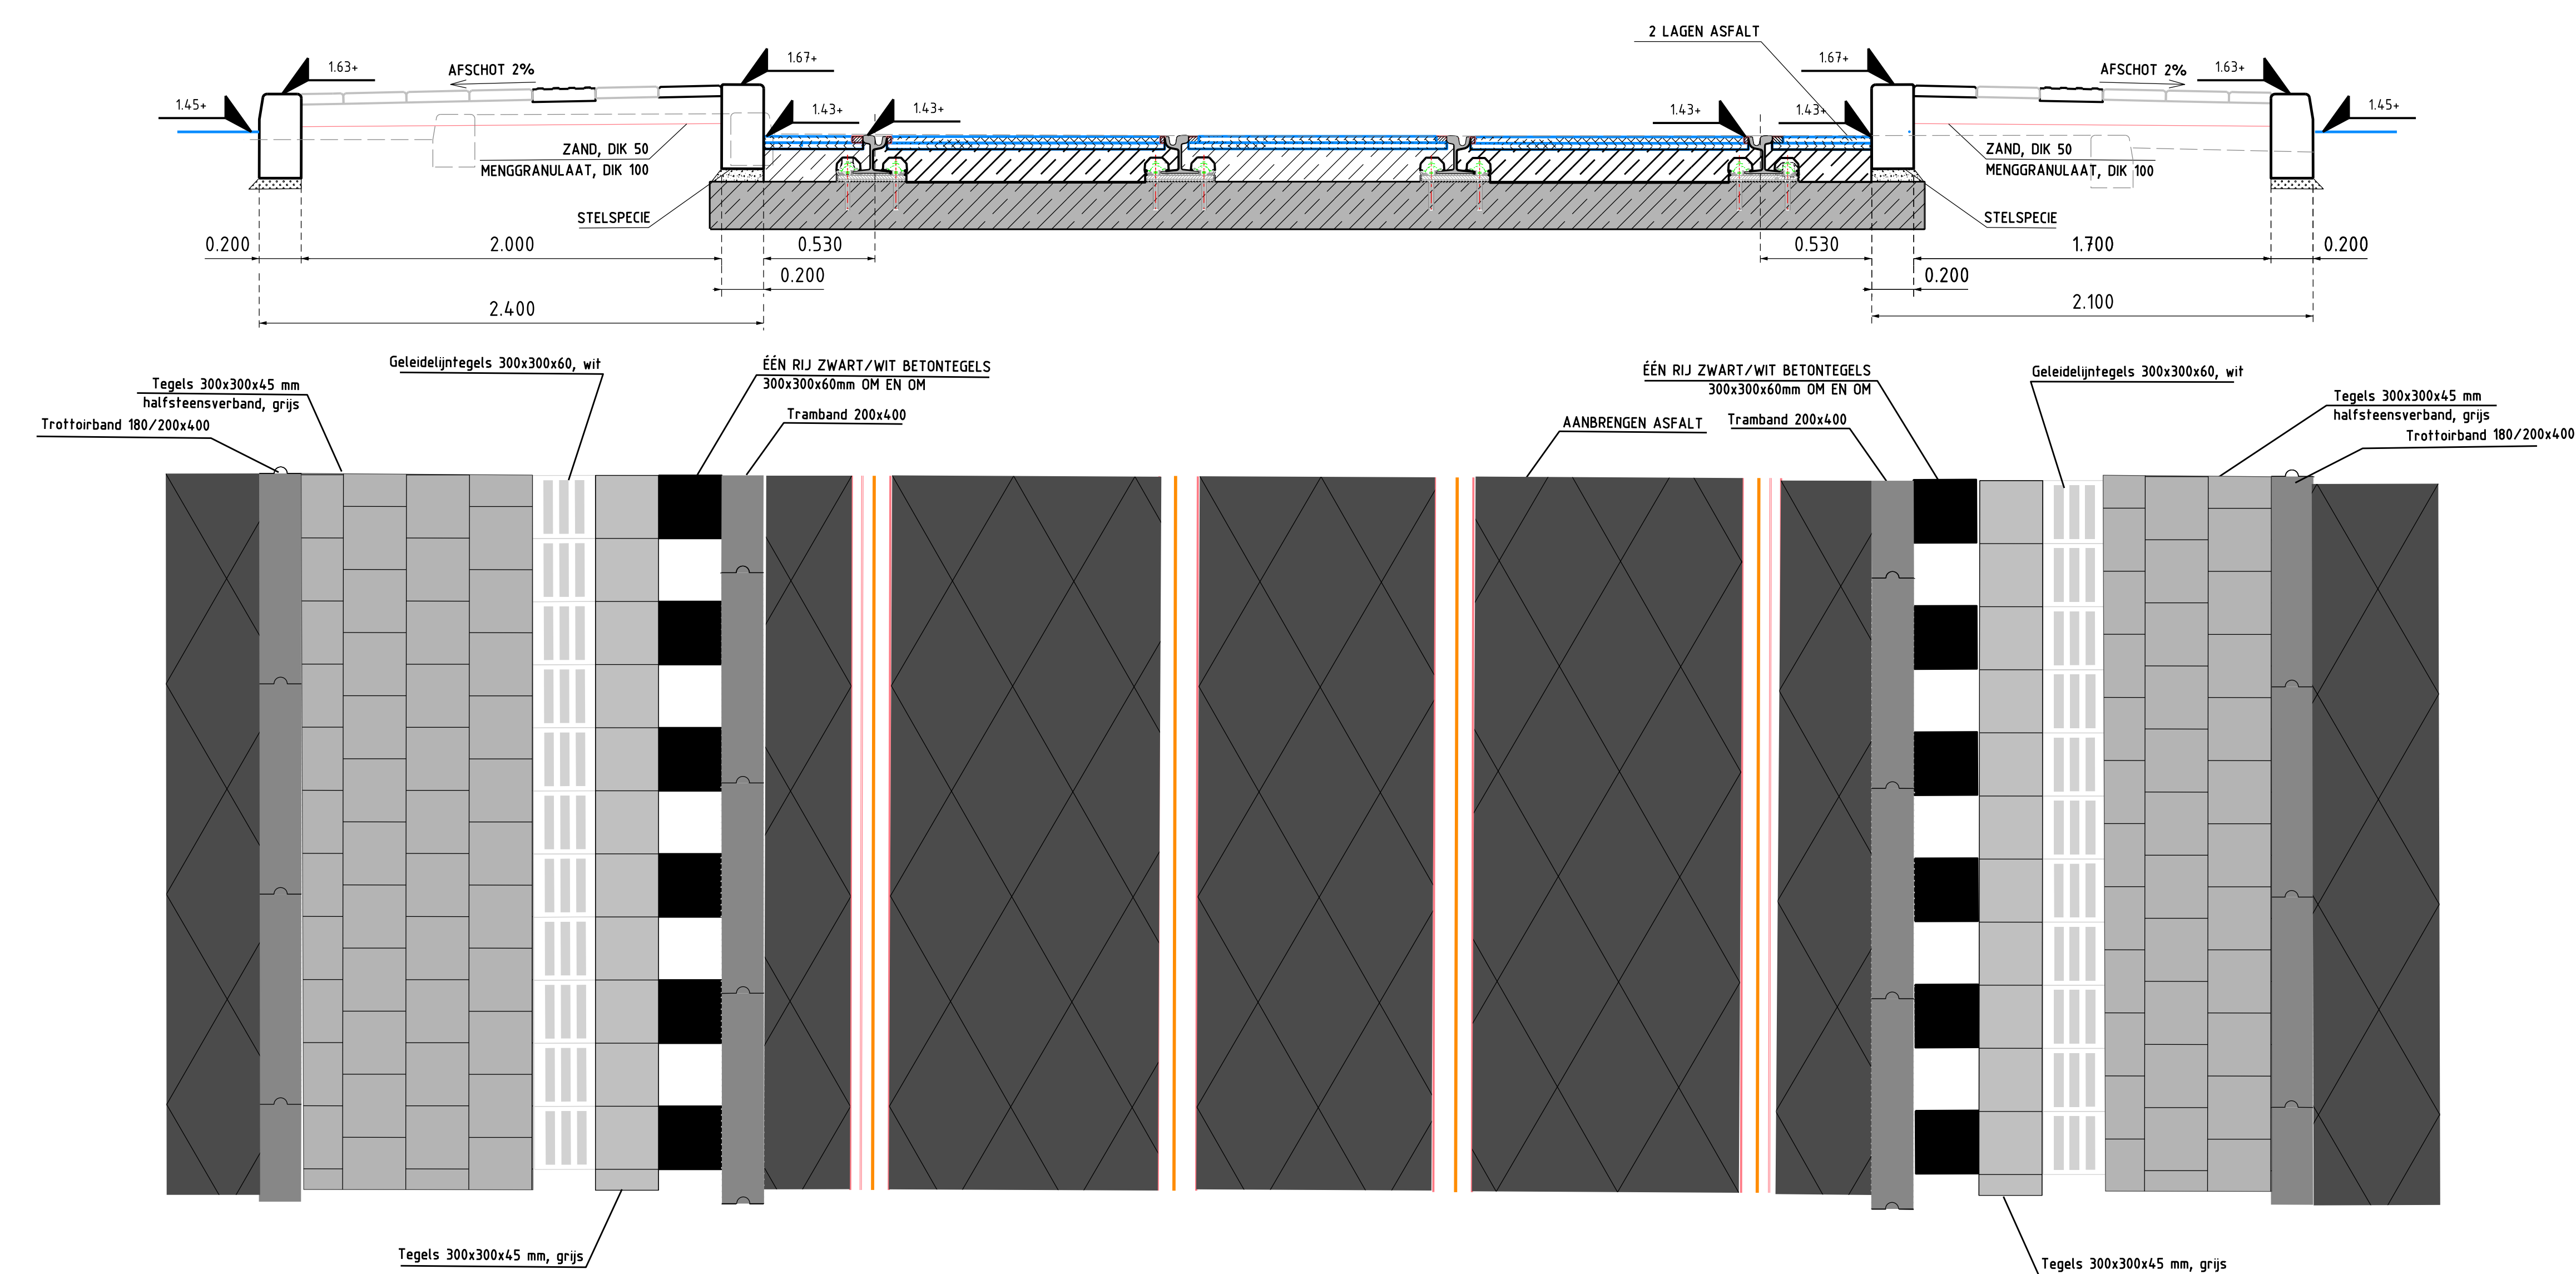

Doorsnede B-B en Detail B
schaal 1:20

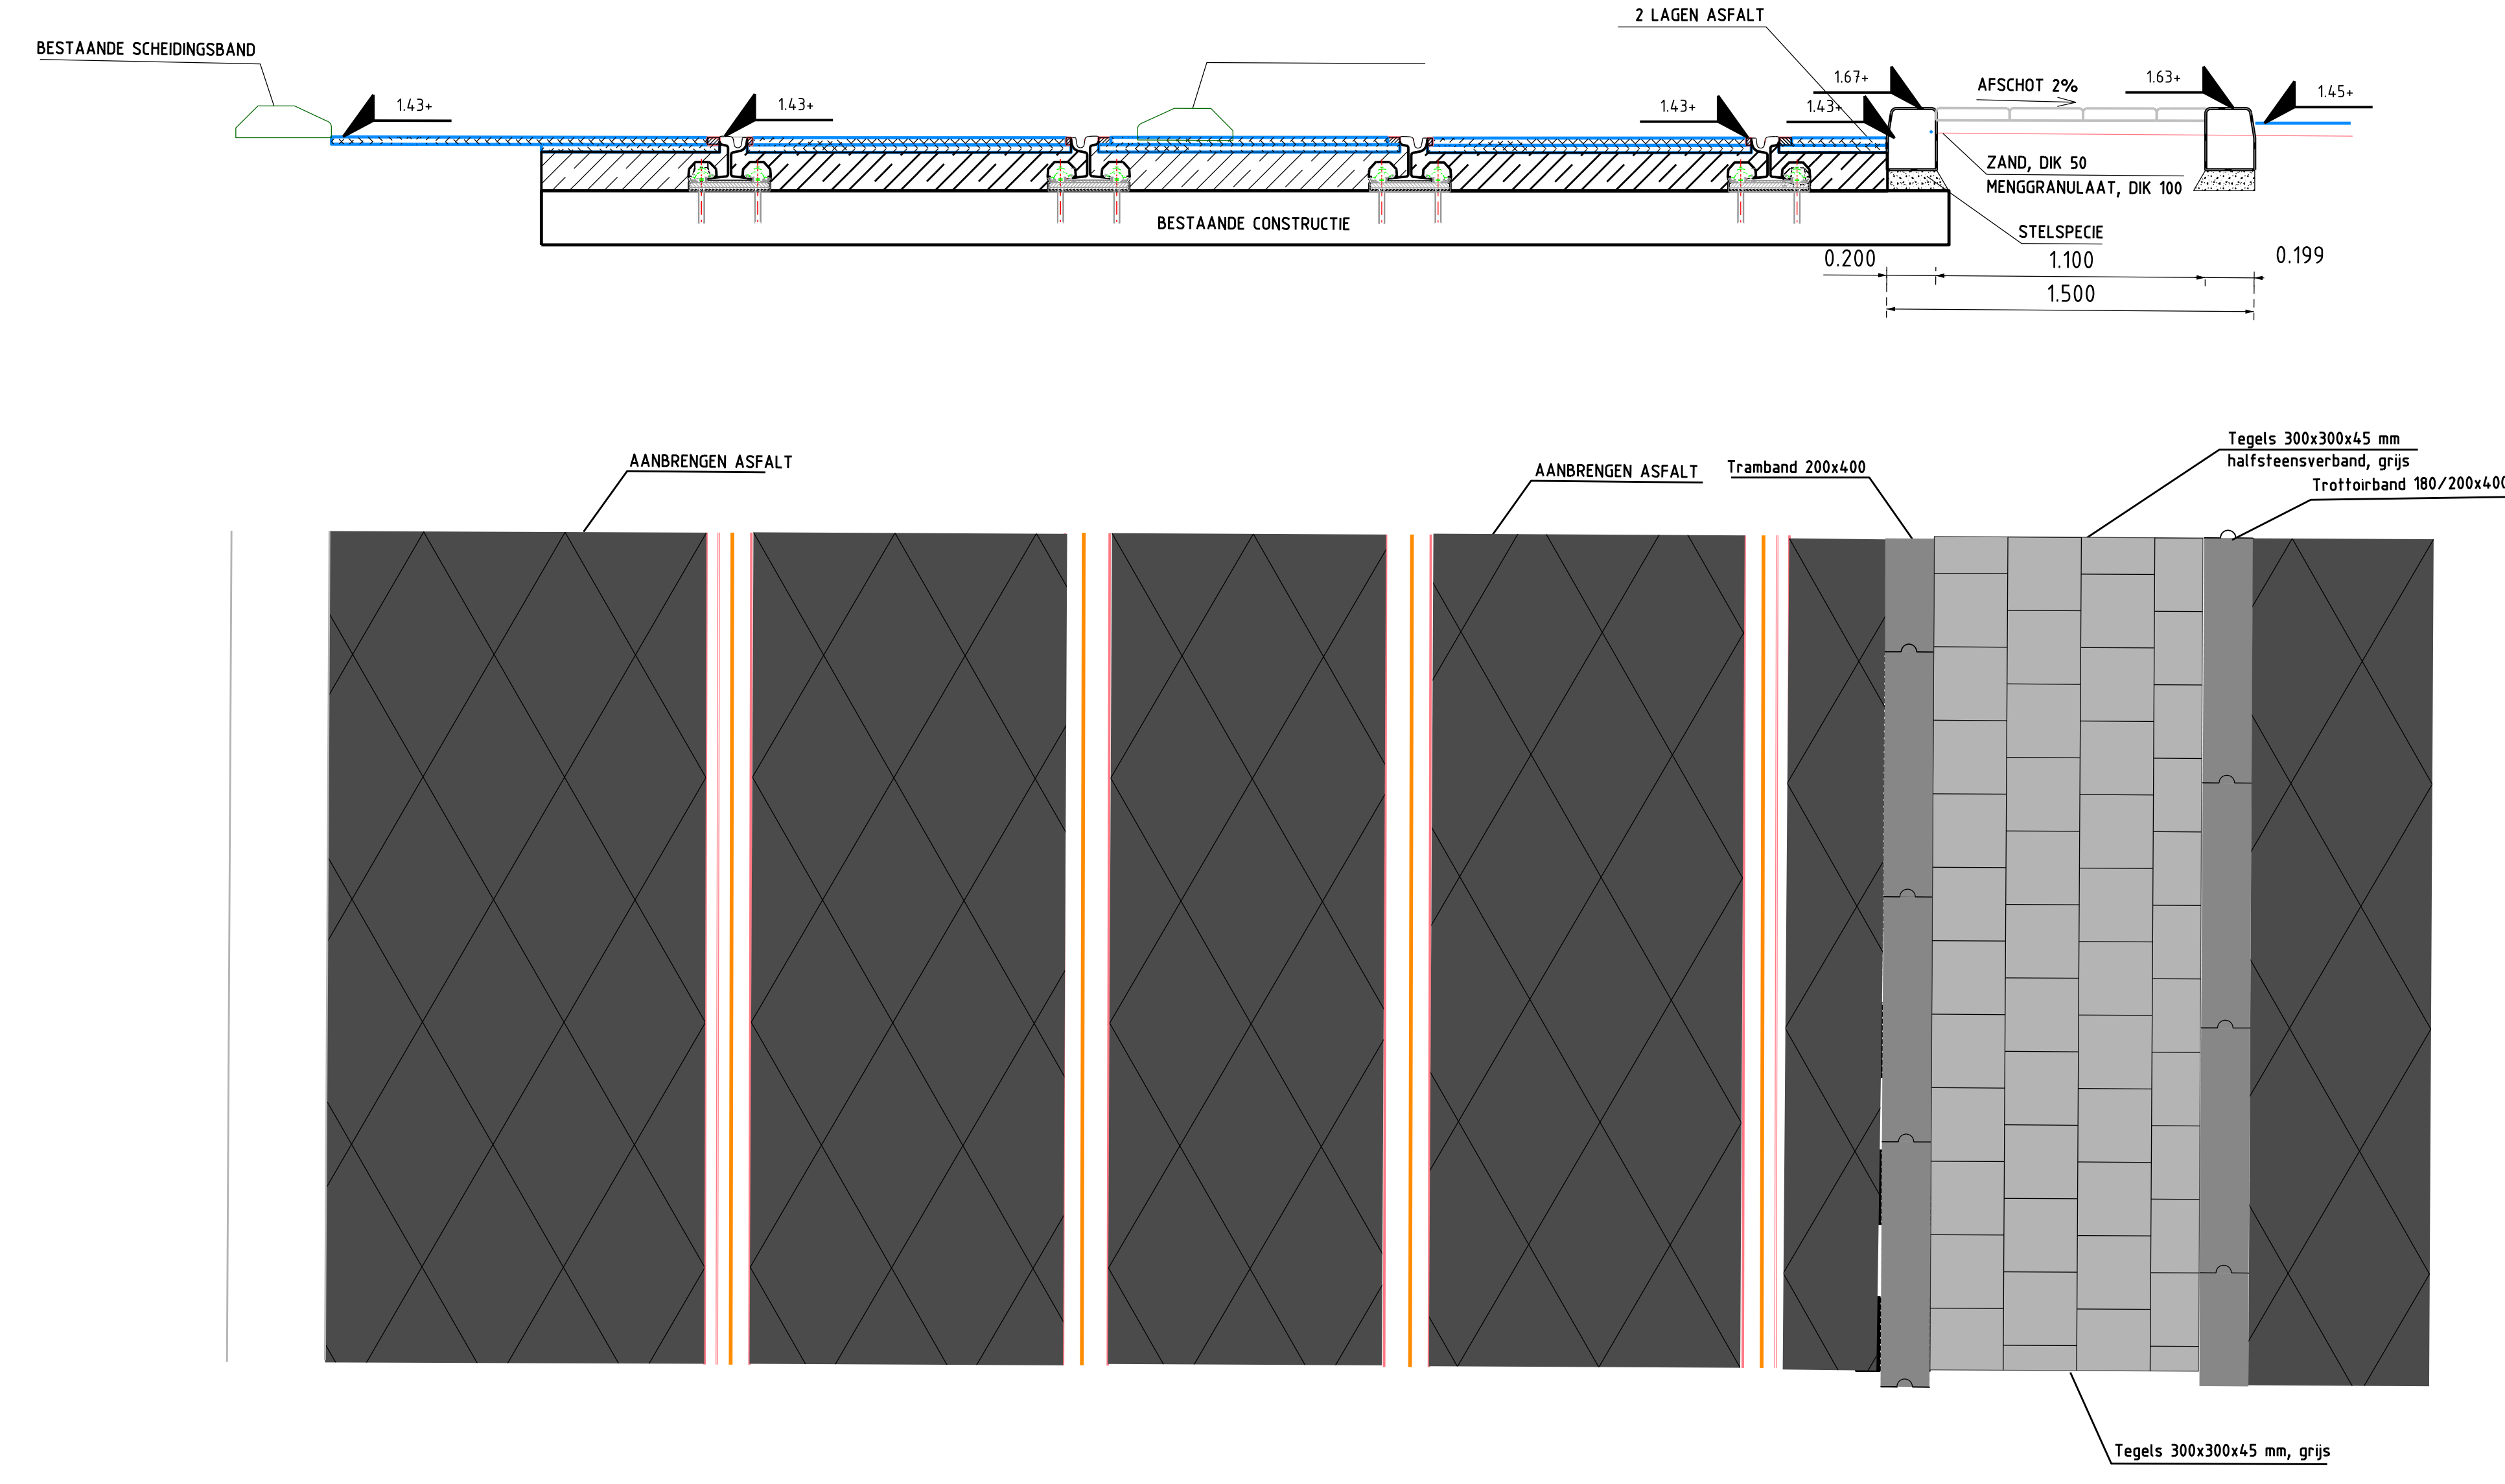

Doorsnede C-C en Detail C
schaal 1:20

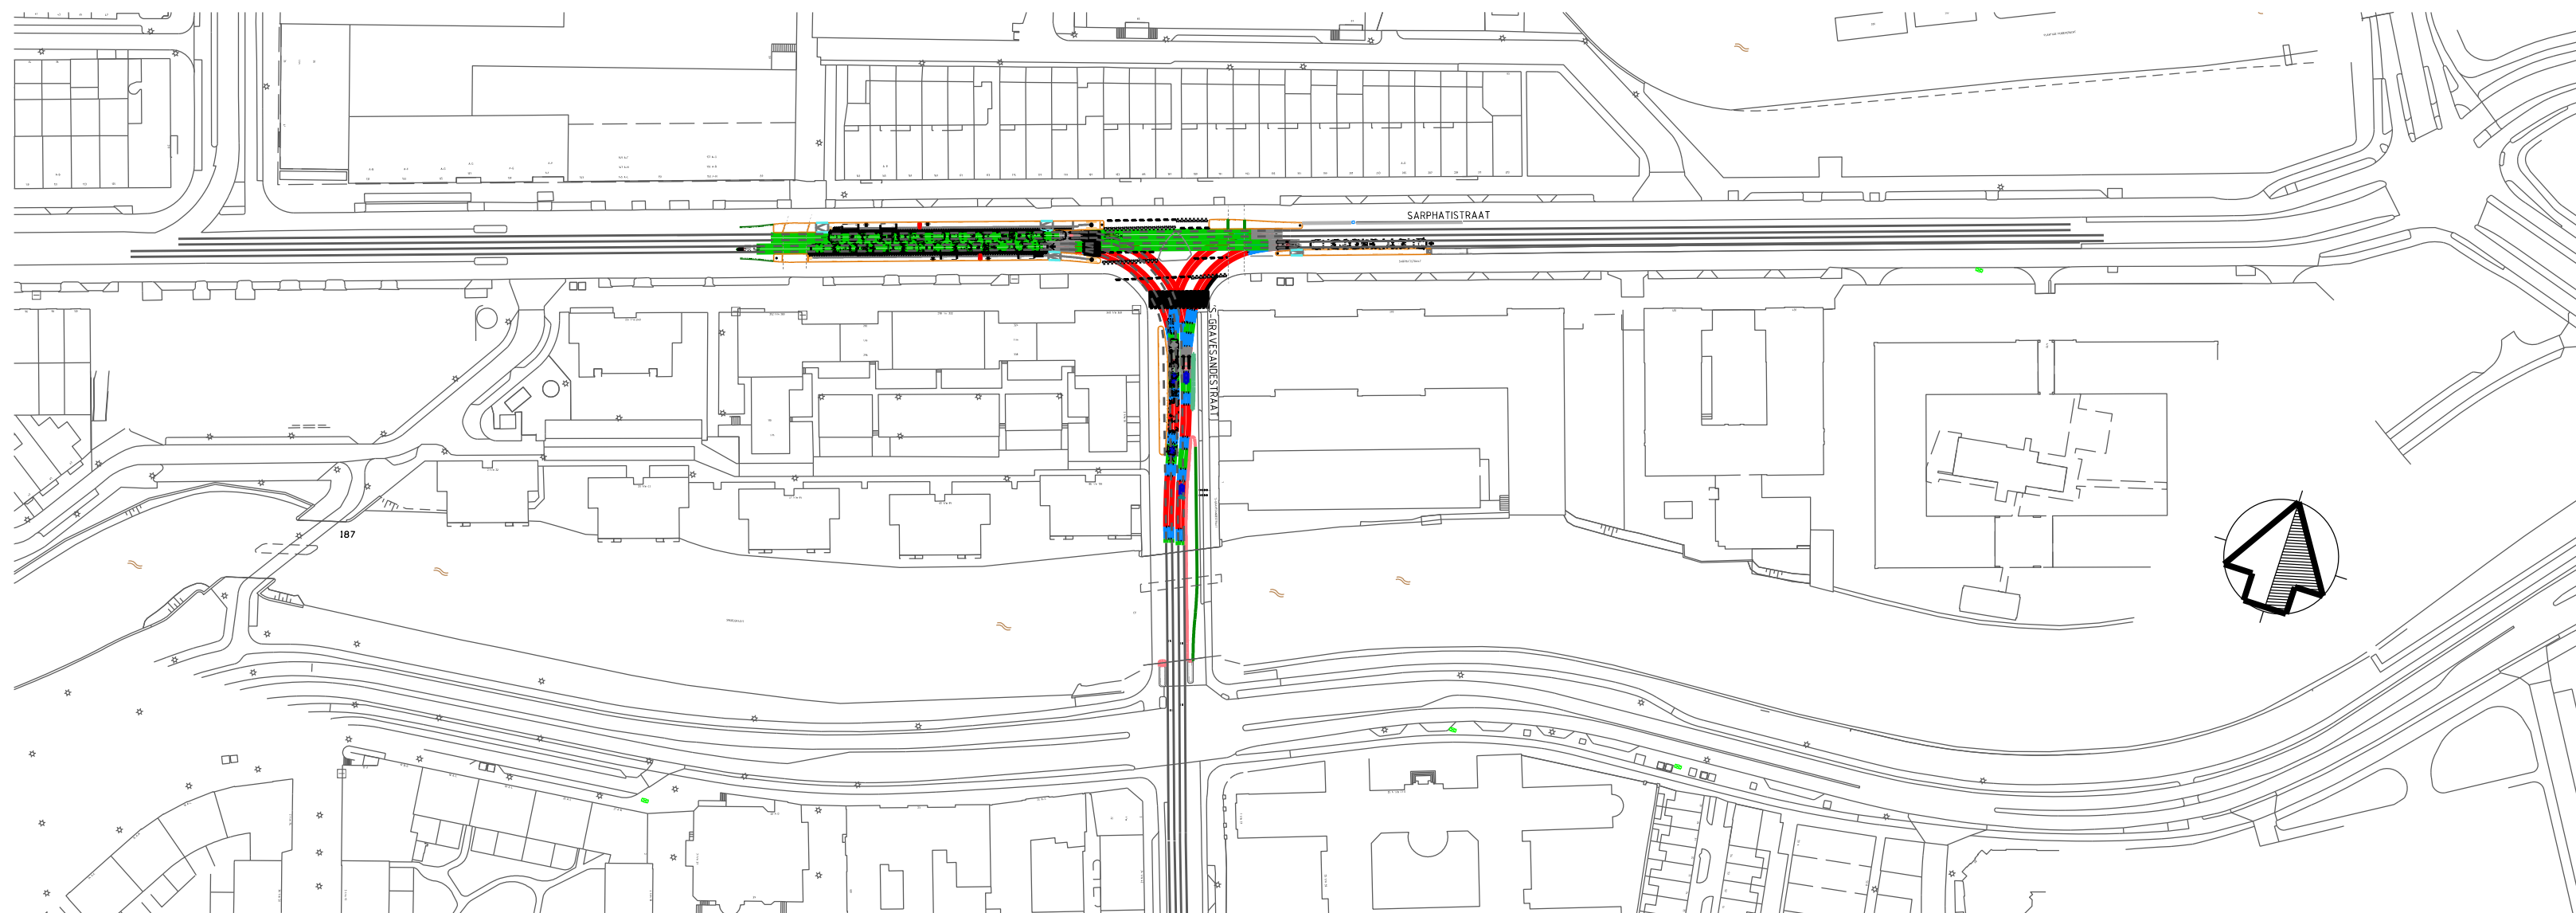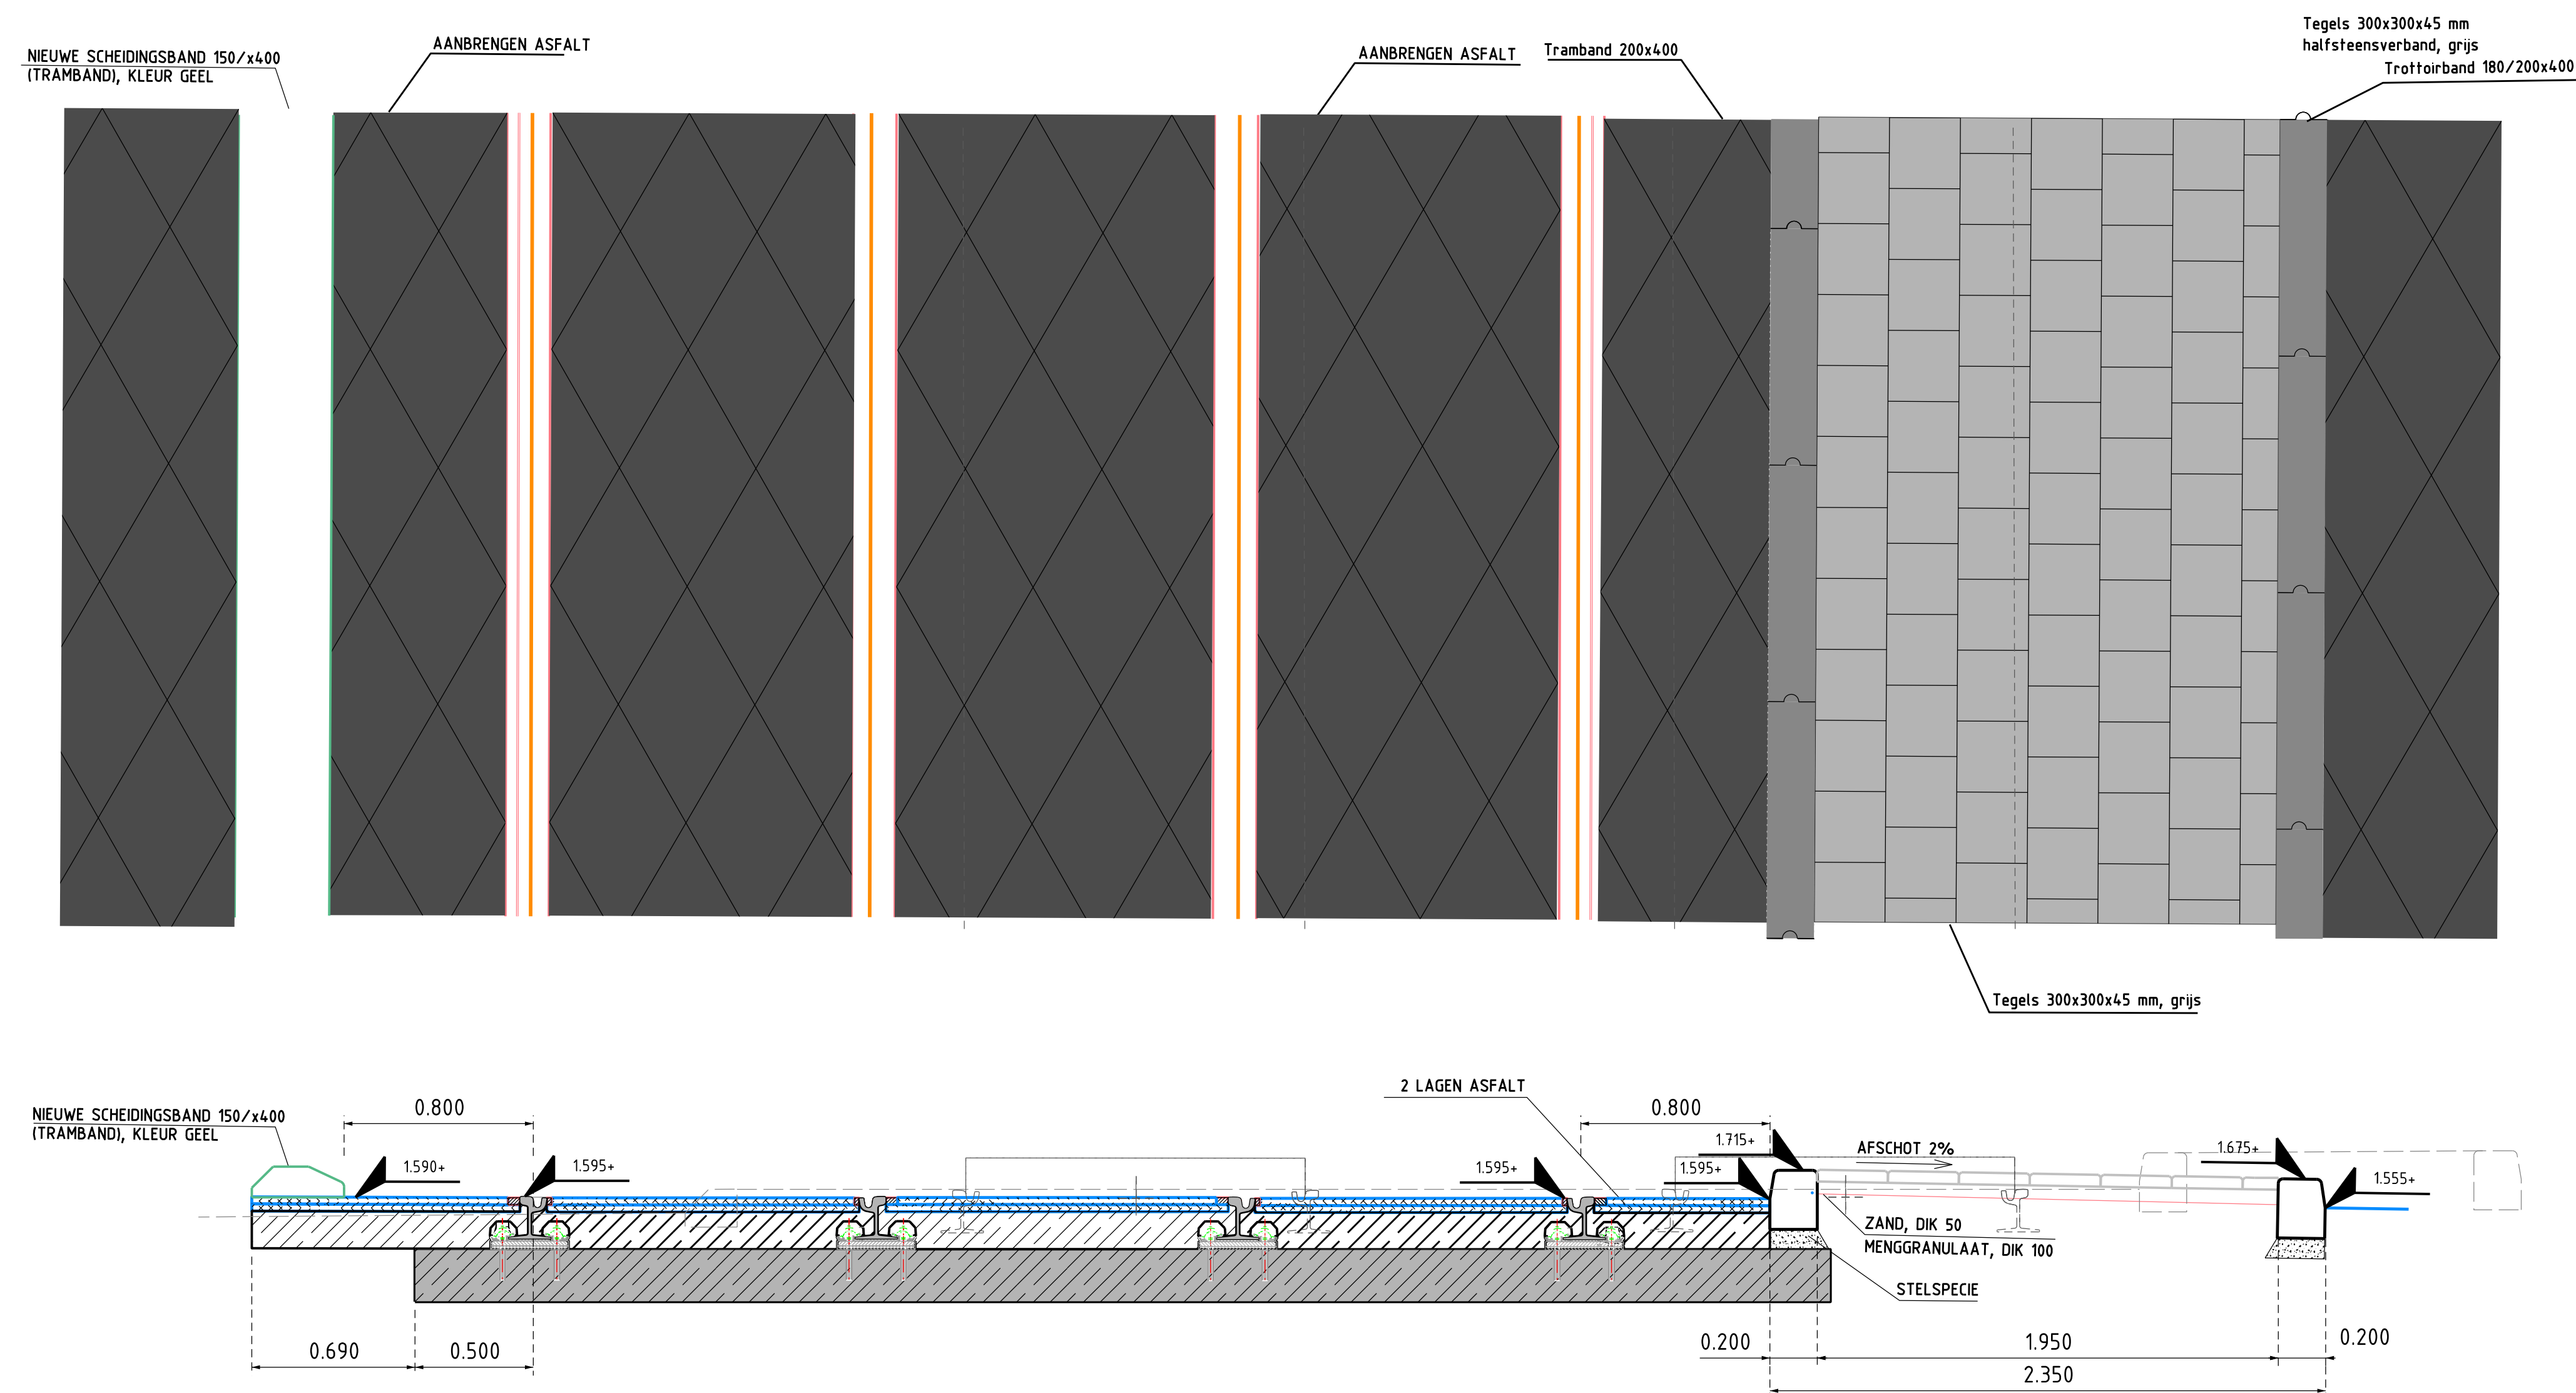

SITUATIE OVERZICHT SCHAAL 1:1500

- OPMERKINGEN:
- Maten in meters, tenzij anders aangegeven
 - Hoogtematen in meters t.o.v. N.A.P.
 - Voor op te breken situatie zie tekening nummer 2019_01_30
 - Voor nieuwe situatie zie tekening nummer 2019_01_31
 - Voor hoogtematen zie tekening nummer 2019_01_32
 - Voor maatvoeringen zie tekening nummer 2019_01_33

Project: Kruising Sarphatistraat en 'S-Gravensandstraat	Opdrachtgever: Staal Engineering
Onderwerp: Tramhaltes Doorsneden	
Plan: DO	Status: 31-5-2019
Opsteller: DO	Goedgekeurd/vrijgegeven: Pauze
Tekeningnummer: 2019_01_34	Schaal: 1:200
Formaat: A0	Aantal bladen: 01

