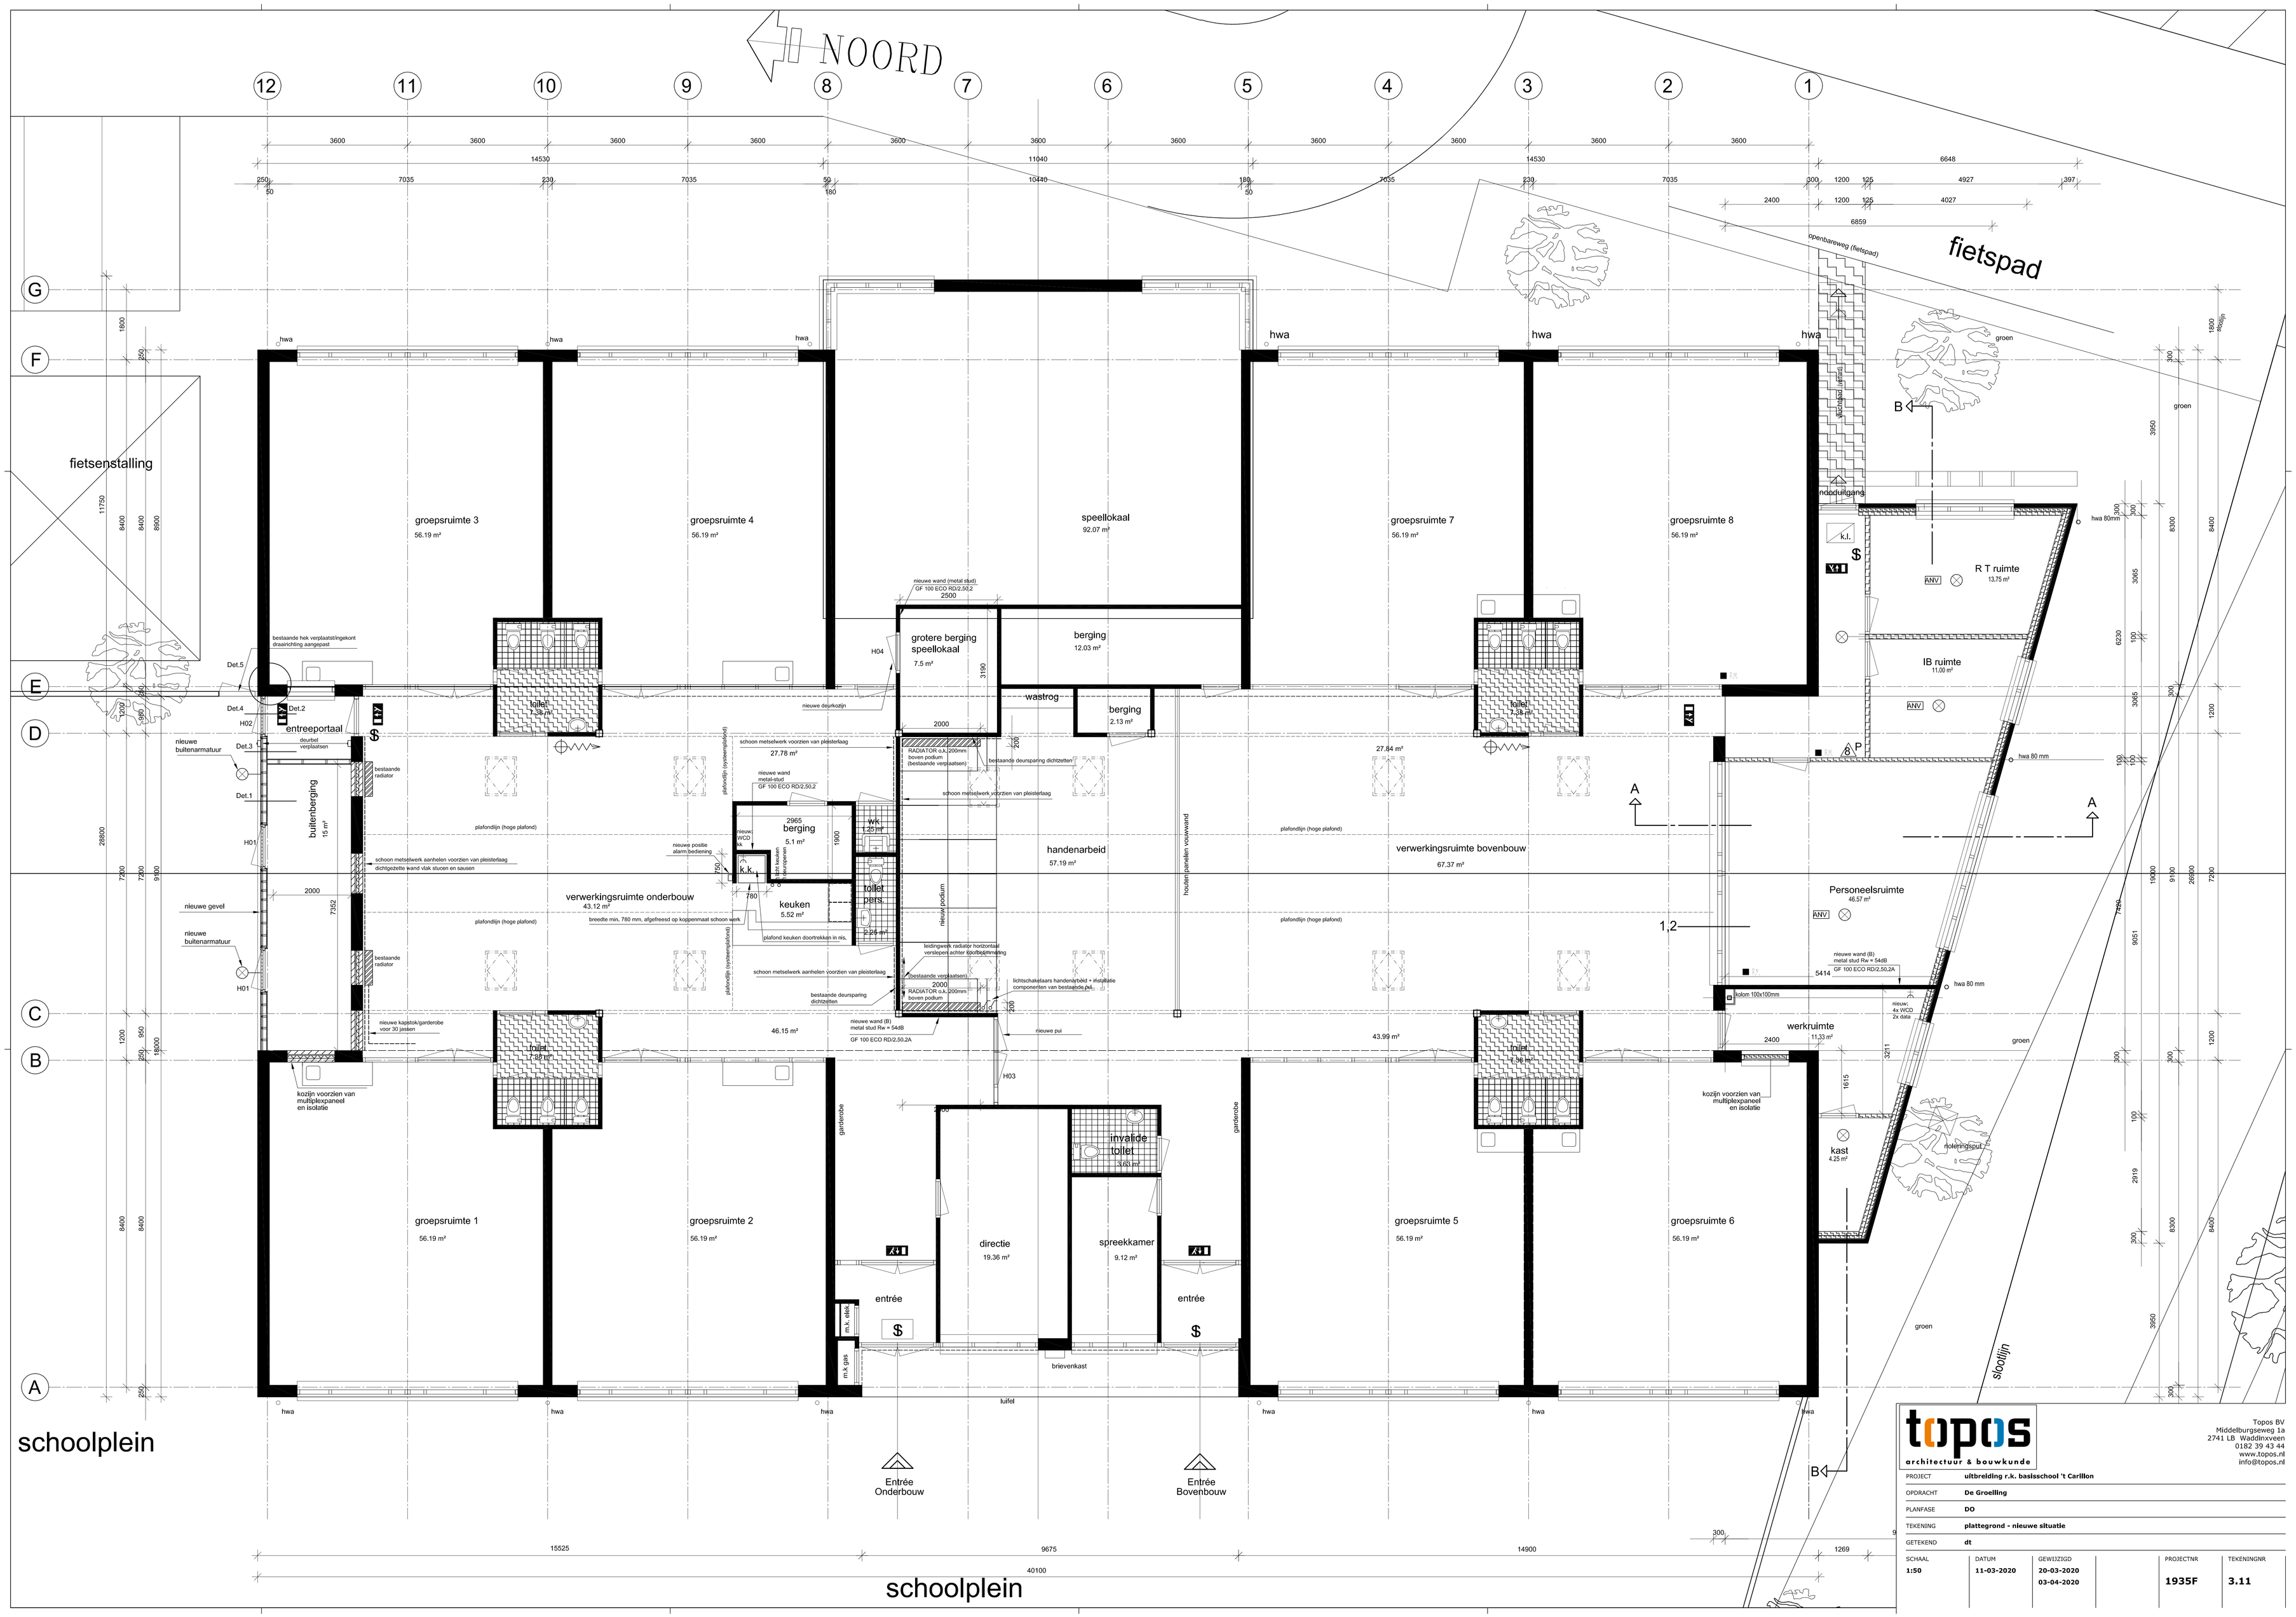

topos
architectuur & bouwkunde

Topos BV
Middelburgseweg 1a
2741 LB Waddinxveen
0182 39 43 44
www.topos.nl
info@topos.nl

PROJECT	**uitbreiding r.k. basisschool 't Carillon**
OPDRACHT	**De Groelling**
PLANFASE	**DO**
TEKENING	**plattegrond - nieuwe situatie**
GETEKEND	**dt**

SCHAAL	DATUM	GEWIJZIGD		PROJECTNR	TEKENINGNR
1:50	**11-03-2020**	**20-03-2020** **03-04-2020**		**1935F**	**3.11**