
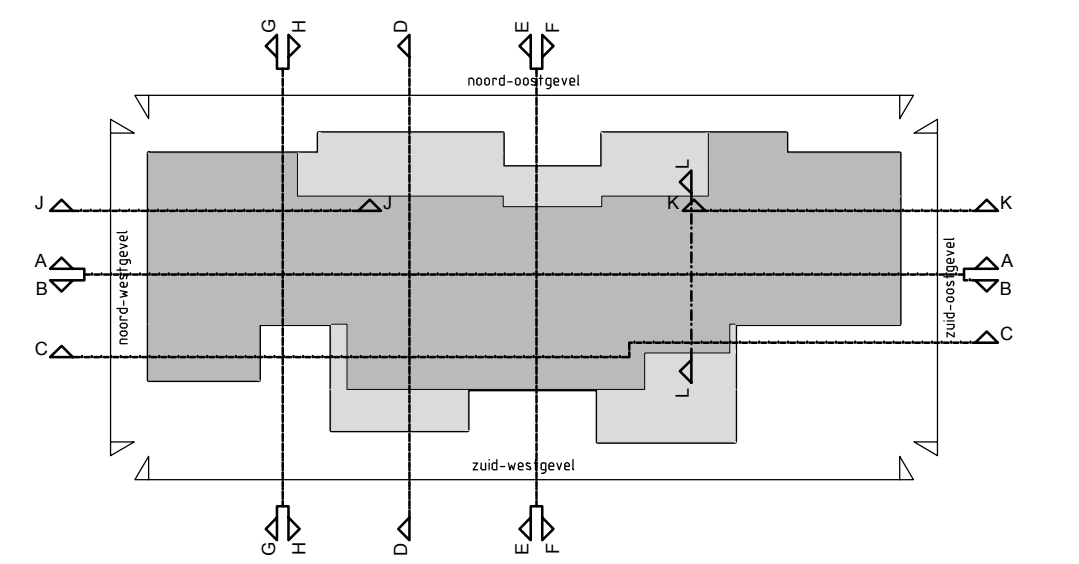


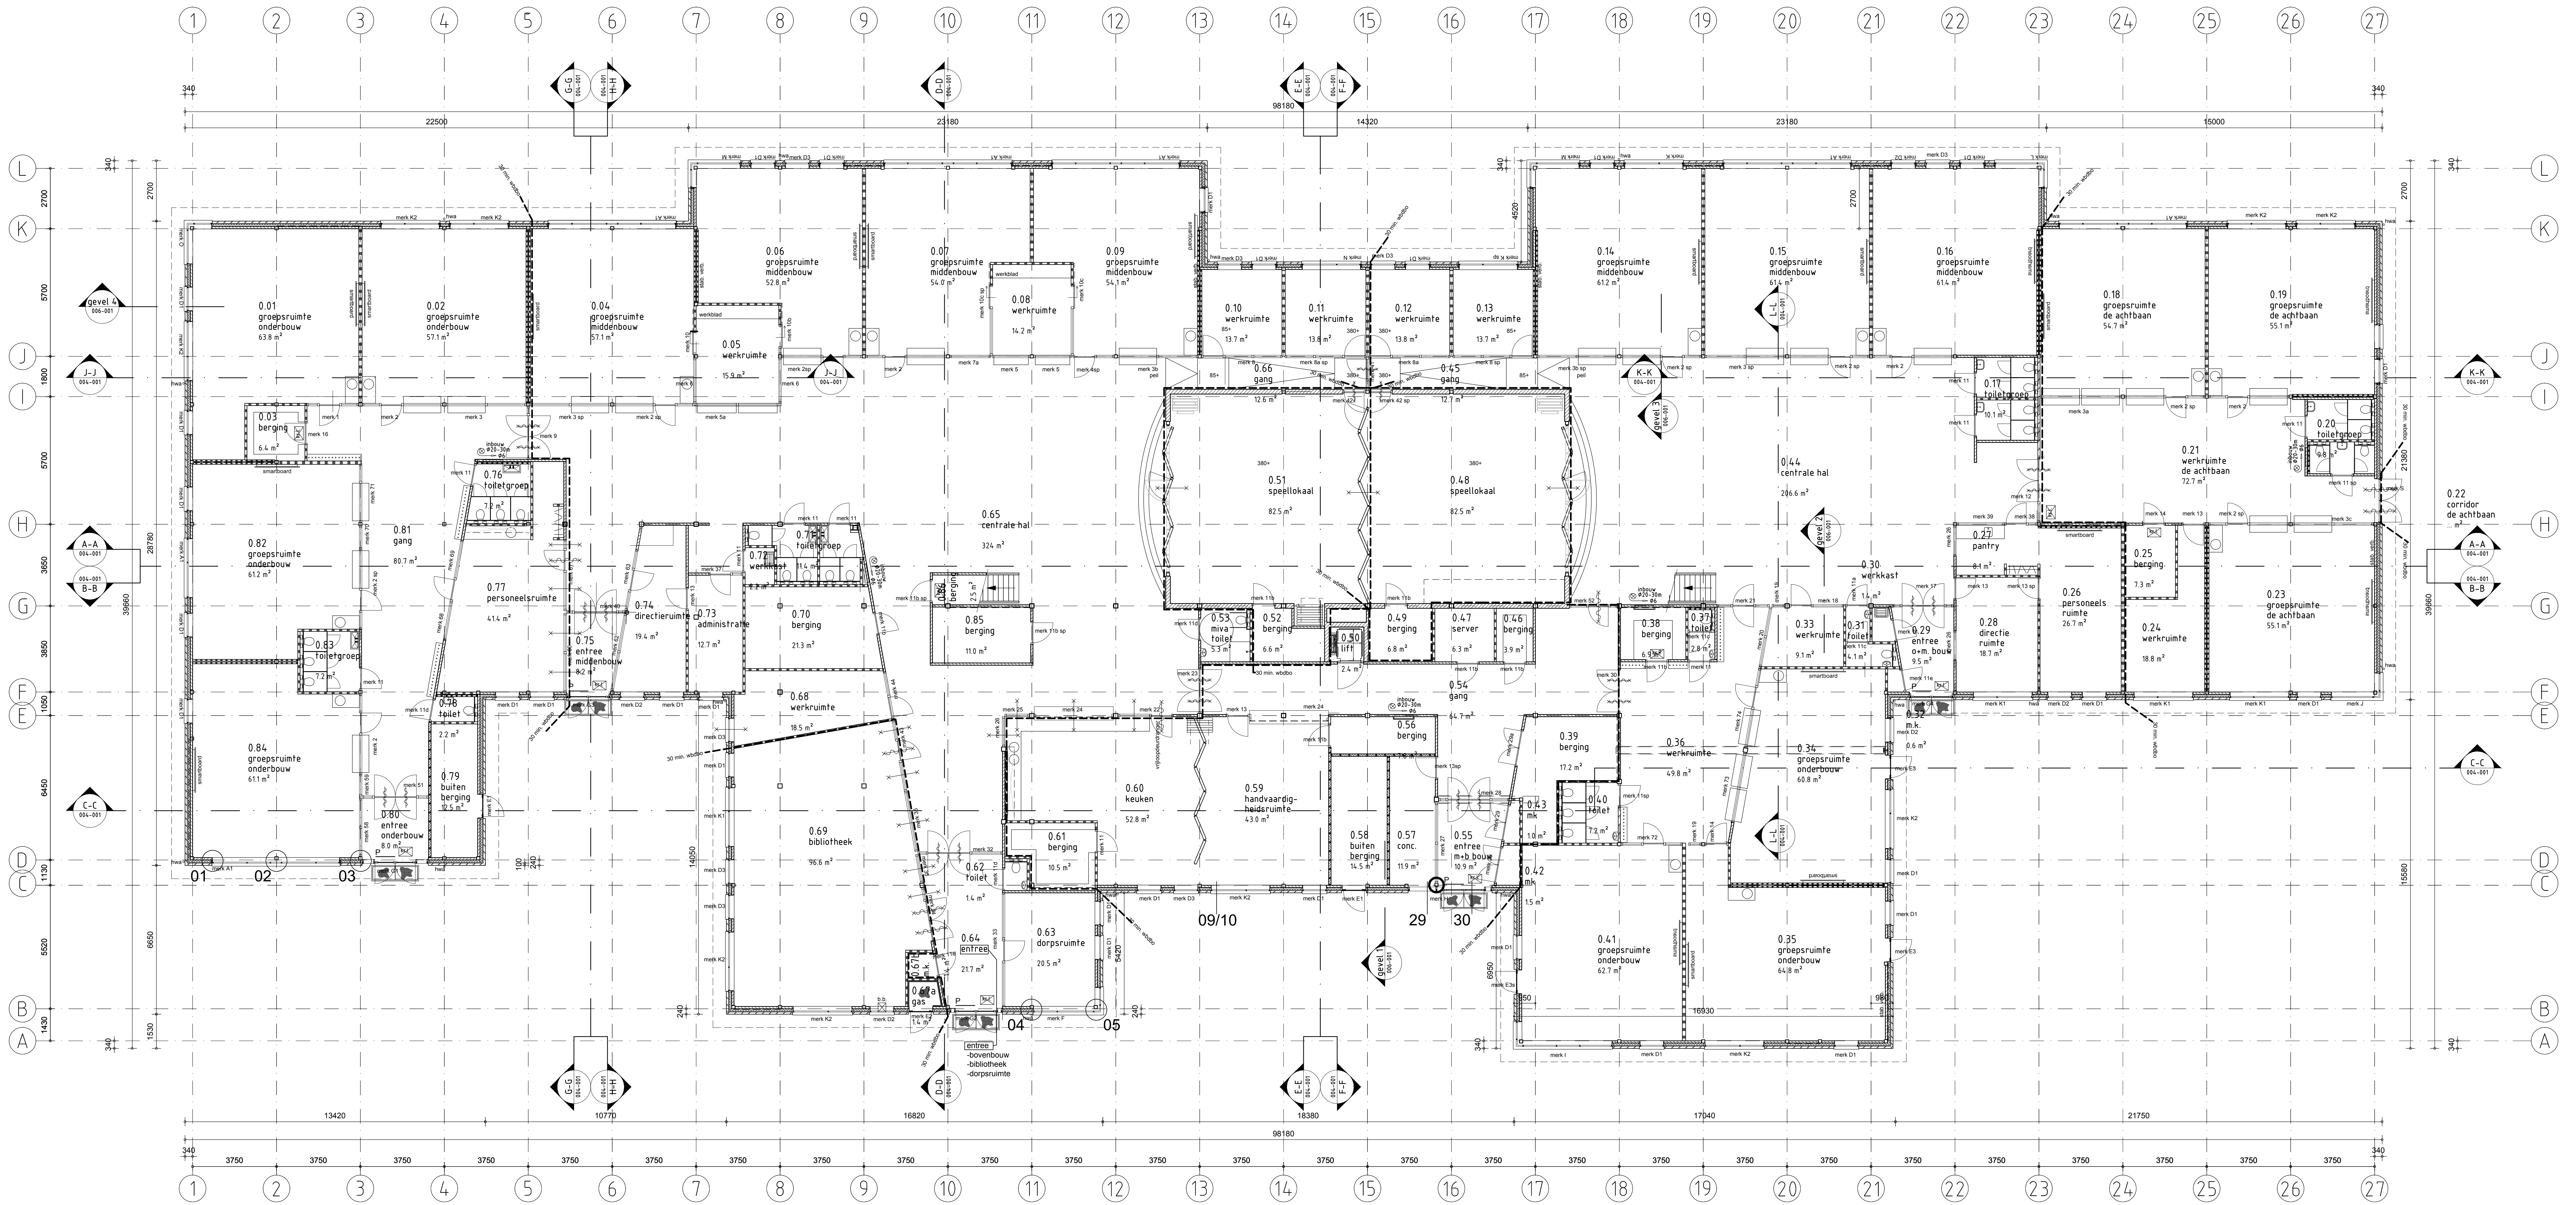

renvooi

- stalen kolom
- ▬ schoonnetselwerk buiten baksteen
- ▬ metselwerk binnen kalkzandsteen, afgelind + glasweefsel
- ▬ metselwerk wand
- ▬ houtwand/panelen boven de binnenkozijnen
- ▬ 30 min. brandwerende binnenkozijn
- ▬ 30 min. brandwerende en zelfsluitende deur
- ▬ kruipruimte 400x600mm
- ▬ brandslanghaspel Ø20mm, lengte 20m. en mondstuk Ø6mm.
- ▬ brandslanghaspel Ø25mm, lengte 30m. en mondstuk Ø6mm.
- ▬ aanrecht
- ▬ wastrog
- ▬ fontein
- ▬ wastafel
- ▬ uitstortgootsteen
- ▬ hangend watercloset met inbouw reservoir
- ▬ staand watercloset met beugels
- ▬ urinoir
- ▬ boekenbus

PLAFONDOOGHOOGTEN IN ALLE LOKALEN 3000mm - vlp
PLAFONDOOGHOOGTEN IN BERGINGEN EN TOILETTEN 2600 - vlp
PLAFONDOOGHOOGTEN IN ALLE OVERIGE RUIMTES ONDERKANT DAK

definitief

opdrachtgever	Stichting P.C.P.O. De Vier Windstreken	1:100	schaal
project	Nieuwbouw brede school te Moordrecht	27-03-2013	datum
omschrijving	plattegrond begane grond	victor vree	bureau bos
projectleider	ab barendse	jbs	tekenaar
technisch ontwerp / bestek	43171110	43171110	kenmerk
	TO-002-001		tekennummer