

# Kozijnstaat binnen - KE02-7-45

## Oost-ter-Houtschool

### Haarlem

#### Uitvoeringsgereed Ontwerp

##### WIJZIGINGEN tbv NOTA; 01-11-2013

- hang & sluitwerk gespecificeerd per kozijn/kozijntype
- bi-m-04 kozijn gewijzigd
- aantal gewijzigd bi-m-08 (1 minder en is bi-m-13 geworden)
- bi-m-13 nieuw toegevoegd
- bi-m-14 nieuw toegevoegd

- Maten in het werk te controleren

- \* letselwerend glas
- \*\* letselwerend en geluidswerend glas
- \*\*\*letselwerend en brandwerend glas
- # geluidswerend glas

- alle deuren afsluitbaar middels cilinderslot ( gelijke sleutel) tenzij anders aangegeven. Sluitplan op te stellen door aannemer iom opdrachtgever, aanpassen aan bestaand.

- alle kozijnen tpv deuren voorzien van rubberen aanslagprofielen

- hang & sluitwerk binnen algemeen: Dorma Premium: geborsteld RVS  
deurschild: Dorma Premium 7011L  
deurkruk: Dorma Premium 8156  
rozet tpv toiletsluiting 'echte deuren' (ipv sanitaire wanden): Dorma Premium 7122  
toiletsluiting tpv sanitaire wanden: conform leverancier san.wanden  
deurdranger: Dorma TS97  
panieksluiting: Dorma PHA2000  
scharnieren: RVS  
kleefmagneet: zie installatiebestek  
luikring: Ottolini meubeltrekring RVS look/nikmat - 66x75mm  
meterkastslot: Häfele hevelslot nr. 235.97.757  
meterkastgreep: Häfele meubelknop RVS nr. 131.32.000  
deurstopper (waar aangegeven): Post en Eger deurbuffer voor vloermontage RVS;  
KN 0775 000 130 ('schildpadje')

- deuren binnen: Reinaerdt
- glaslatten 60/30 min WBDBO: Reinaerdt type D
- glaslatten overig : Reinaerdt type B


- glasafmetingen deuren: maximaal

- alle hang & sluitwerk bemonsteren

**KONING ELLIS**

*Sinds 2009*

Parooltoren, 6e etage  
1091 GL Amsterdam  
www.koningellis.nl  
T 020 4650047

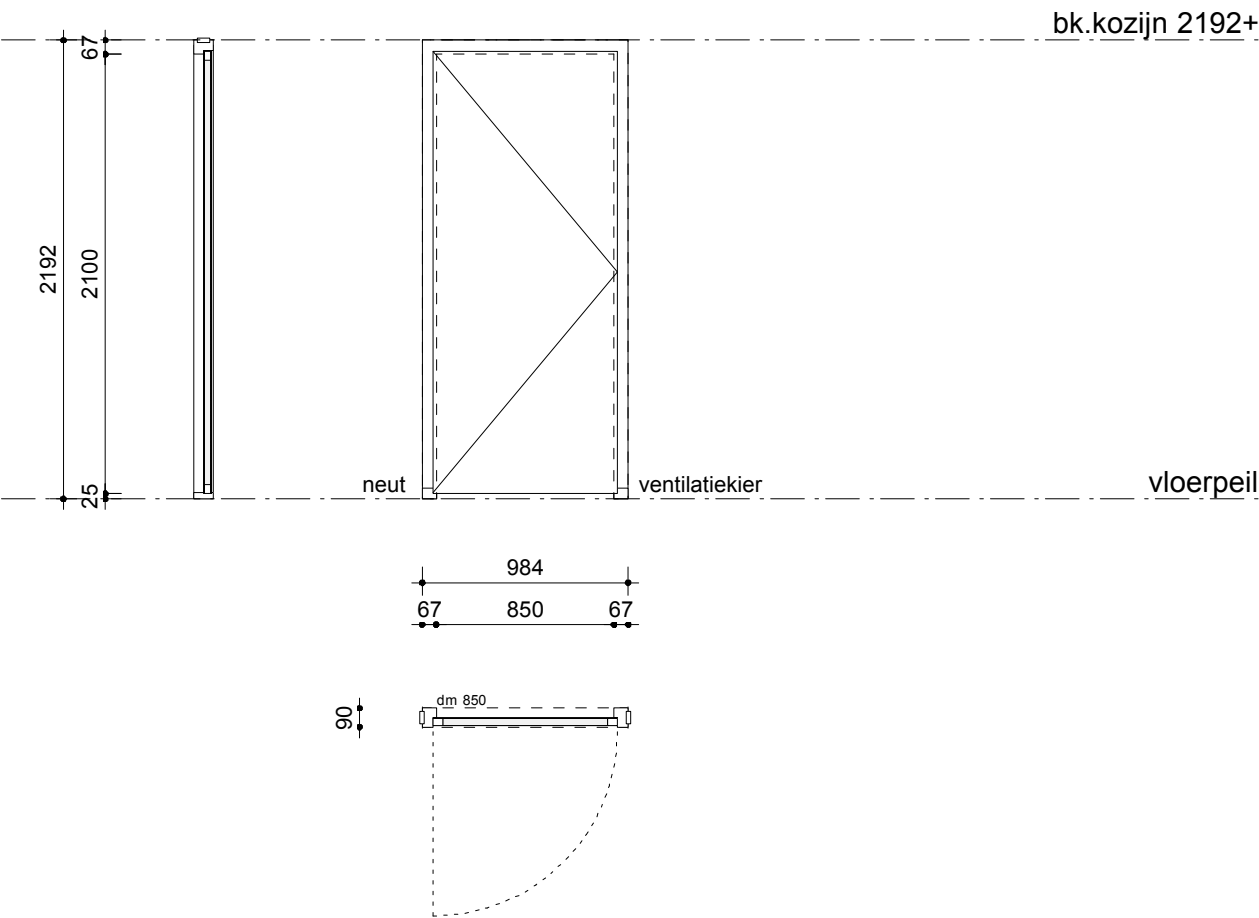

merk: bi-m-01

monument toiletdeur

- aantal :**
- als getekend: 1
  - gespiegeld: 1
- kozijn:**
- materiaal/afm.: hout 90x67
  - onderdorpel: hardsteen neuten/ geen dorpel
  - beglazing: -
  - paneelinvulling: -
  - afwerking: vlgs kleur & materiaalstaat
  - ventilatievoorziening: -
- te openen deel/deur:**
- materiaal/afm.: Reinaerdt stompe deur, 880x2115
  - beglazing: -
  - paneel invulling: -
  - afwerking: schilder kwaliteit vlgs. afw-staat
  - ventilatievoorziening: kier onder deur vlgs. opgave inst. adv.


hang- en sluitwerk

- vv toiletsluiting
- deurstopper

opmerkingen

KONING ELLIS  
*Sinds 2009*

Parooltoren, 6e etage  
1091 GL Amsterdam  
www.koningellis.nl  
T 020 4650047

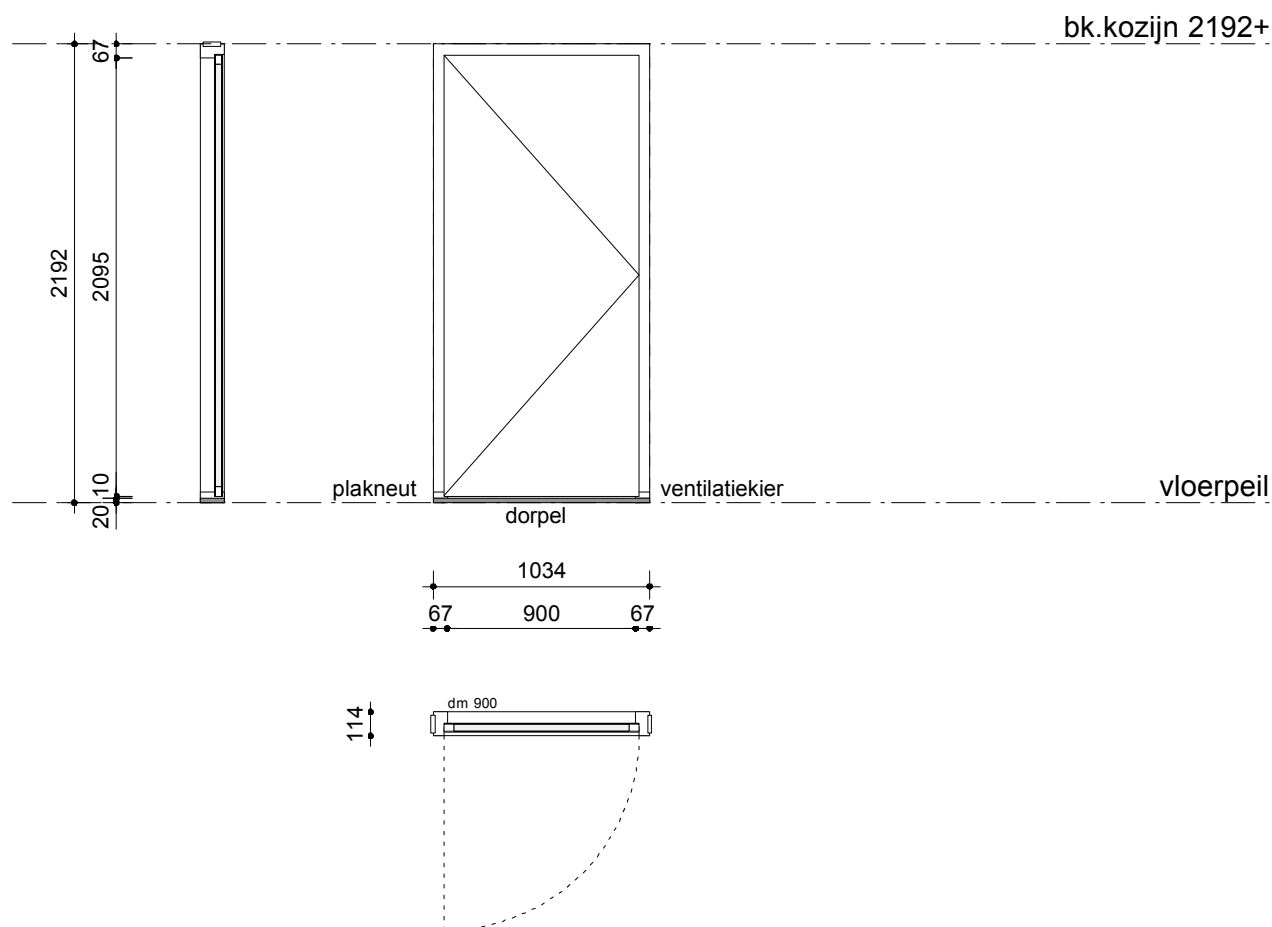

merk: bi-m-02

monument entree toiletruimte

- aantal :**  
als getekend: 1  
gespiegeld: 2
- kozijn:**  
materiaal/afm.: hout 114x67  
onderdorpel: hardsteen neuten + dorpel  
beglazing:  
paneelinvulling: -  
afwerking: vlgs kleur & materiaalstaat  
ventilatievoorziening: -
- te openen deel/deur:**  
materiaal/afm.: Reinaerdt stompe deur, 930x2115 ingekort  
beglazing:  
paneel invulling: -  
afwerking: schilderkwaliteit vlgs. afw-staat  
ventilatievoorziening: kier onder deur vlgs. opgave inst. adv.

- hang- en sluitwerk**  
2x vv toiletsluiting  
1x entree sanitairruimte/loopslot


opmerkingen

KONING ELLIS  
*Sinds 2009*

Parooltoren, 6e etage  
1091 GL Amsterdam  
www.koningellis.nl  
T 020 4650047





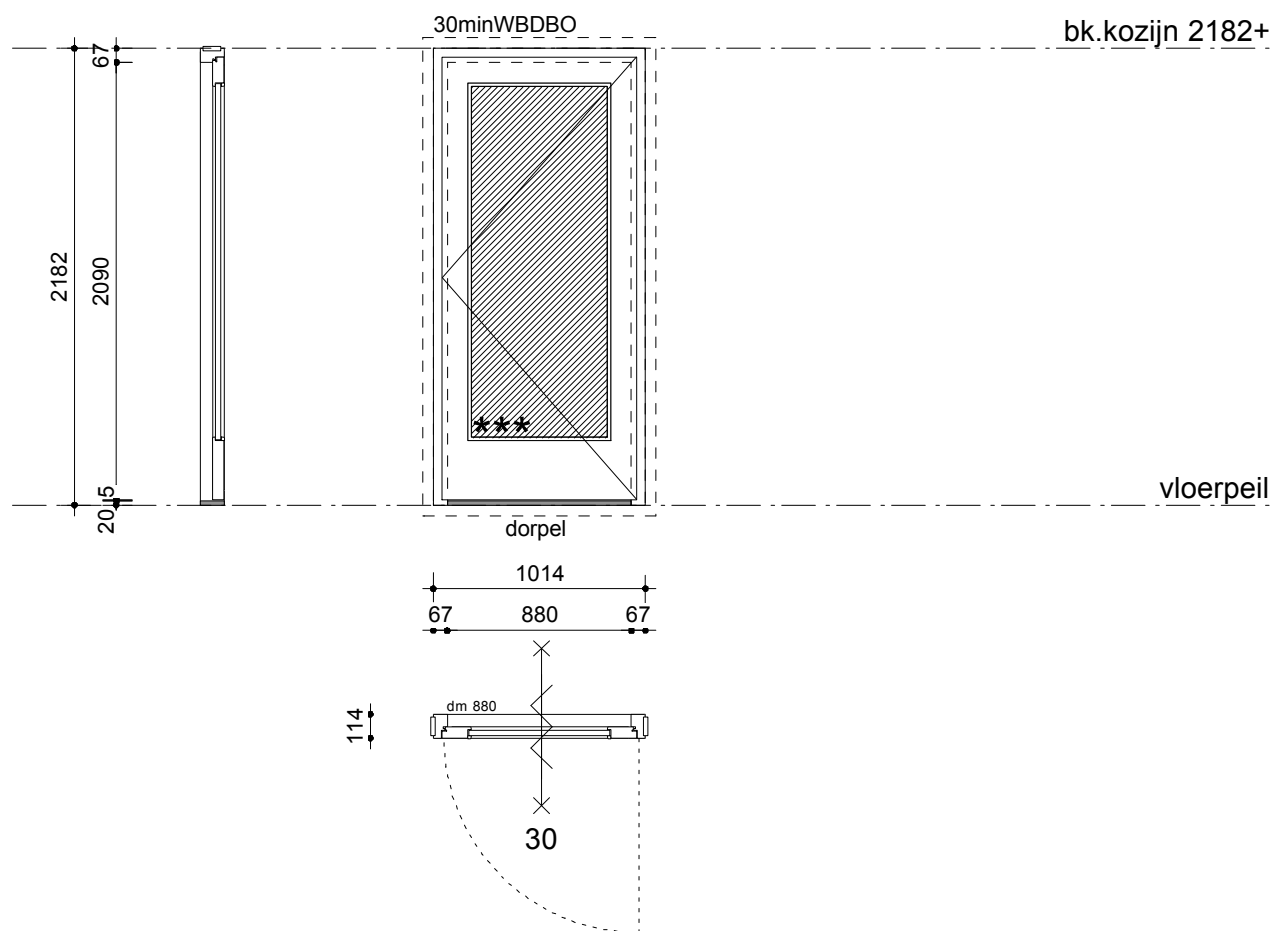

merk: **bi-m-05**

monument trappenhuis verdieping

- aantal :**  
als getekend: 2  
gespiegeld: --
- kozijn:**  
materiaal/afm.: hout 114x67, 30min WBDBO  
onderdorpel: houten dorpel (monument)  
beglazing: letselwerend / brandwerend  
paneelinvulling: -  
afwerking: vlgs kleur & materiaalstaat  
ventilatievoorziening:
- te openen deel/deur:**  
materiaal/afm.: Reinaerdt stompe deur, 930x2115  
beglazing: letselwerend/brandwerend  
paneel invulling: -  
afwerking: schilderkwaliteit vlgs. afw-staat  
ventilatievoorziening:

**hang- en sluitwerk**


niet afsluitbaar / panieksluiting  
vv. deurdranger  
deurstopper

**opmerkingen**

deur + kozijn 30min.WBDBO

**KONING ELLIS**  
*Sinds 2009*

Parooltoren, 6e etage  
1091 GL Amsterdam  
www.koningellis.nl  
T 020 4650047

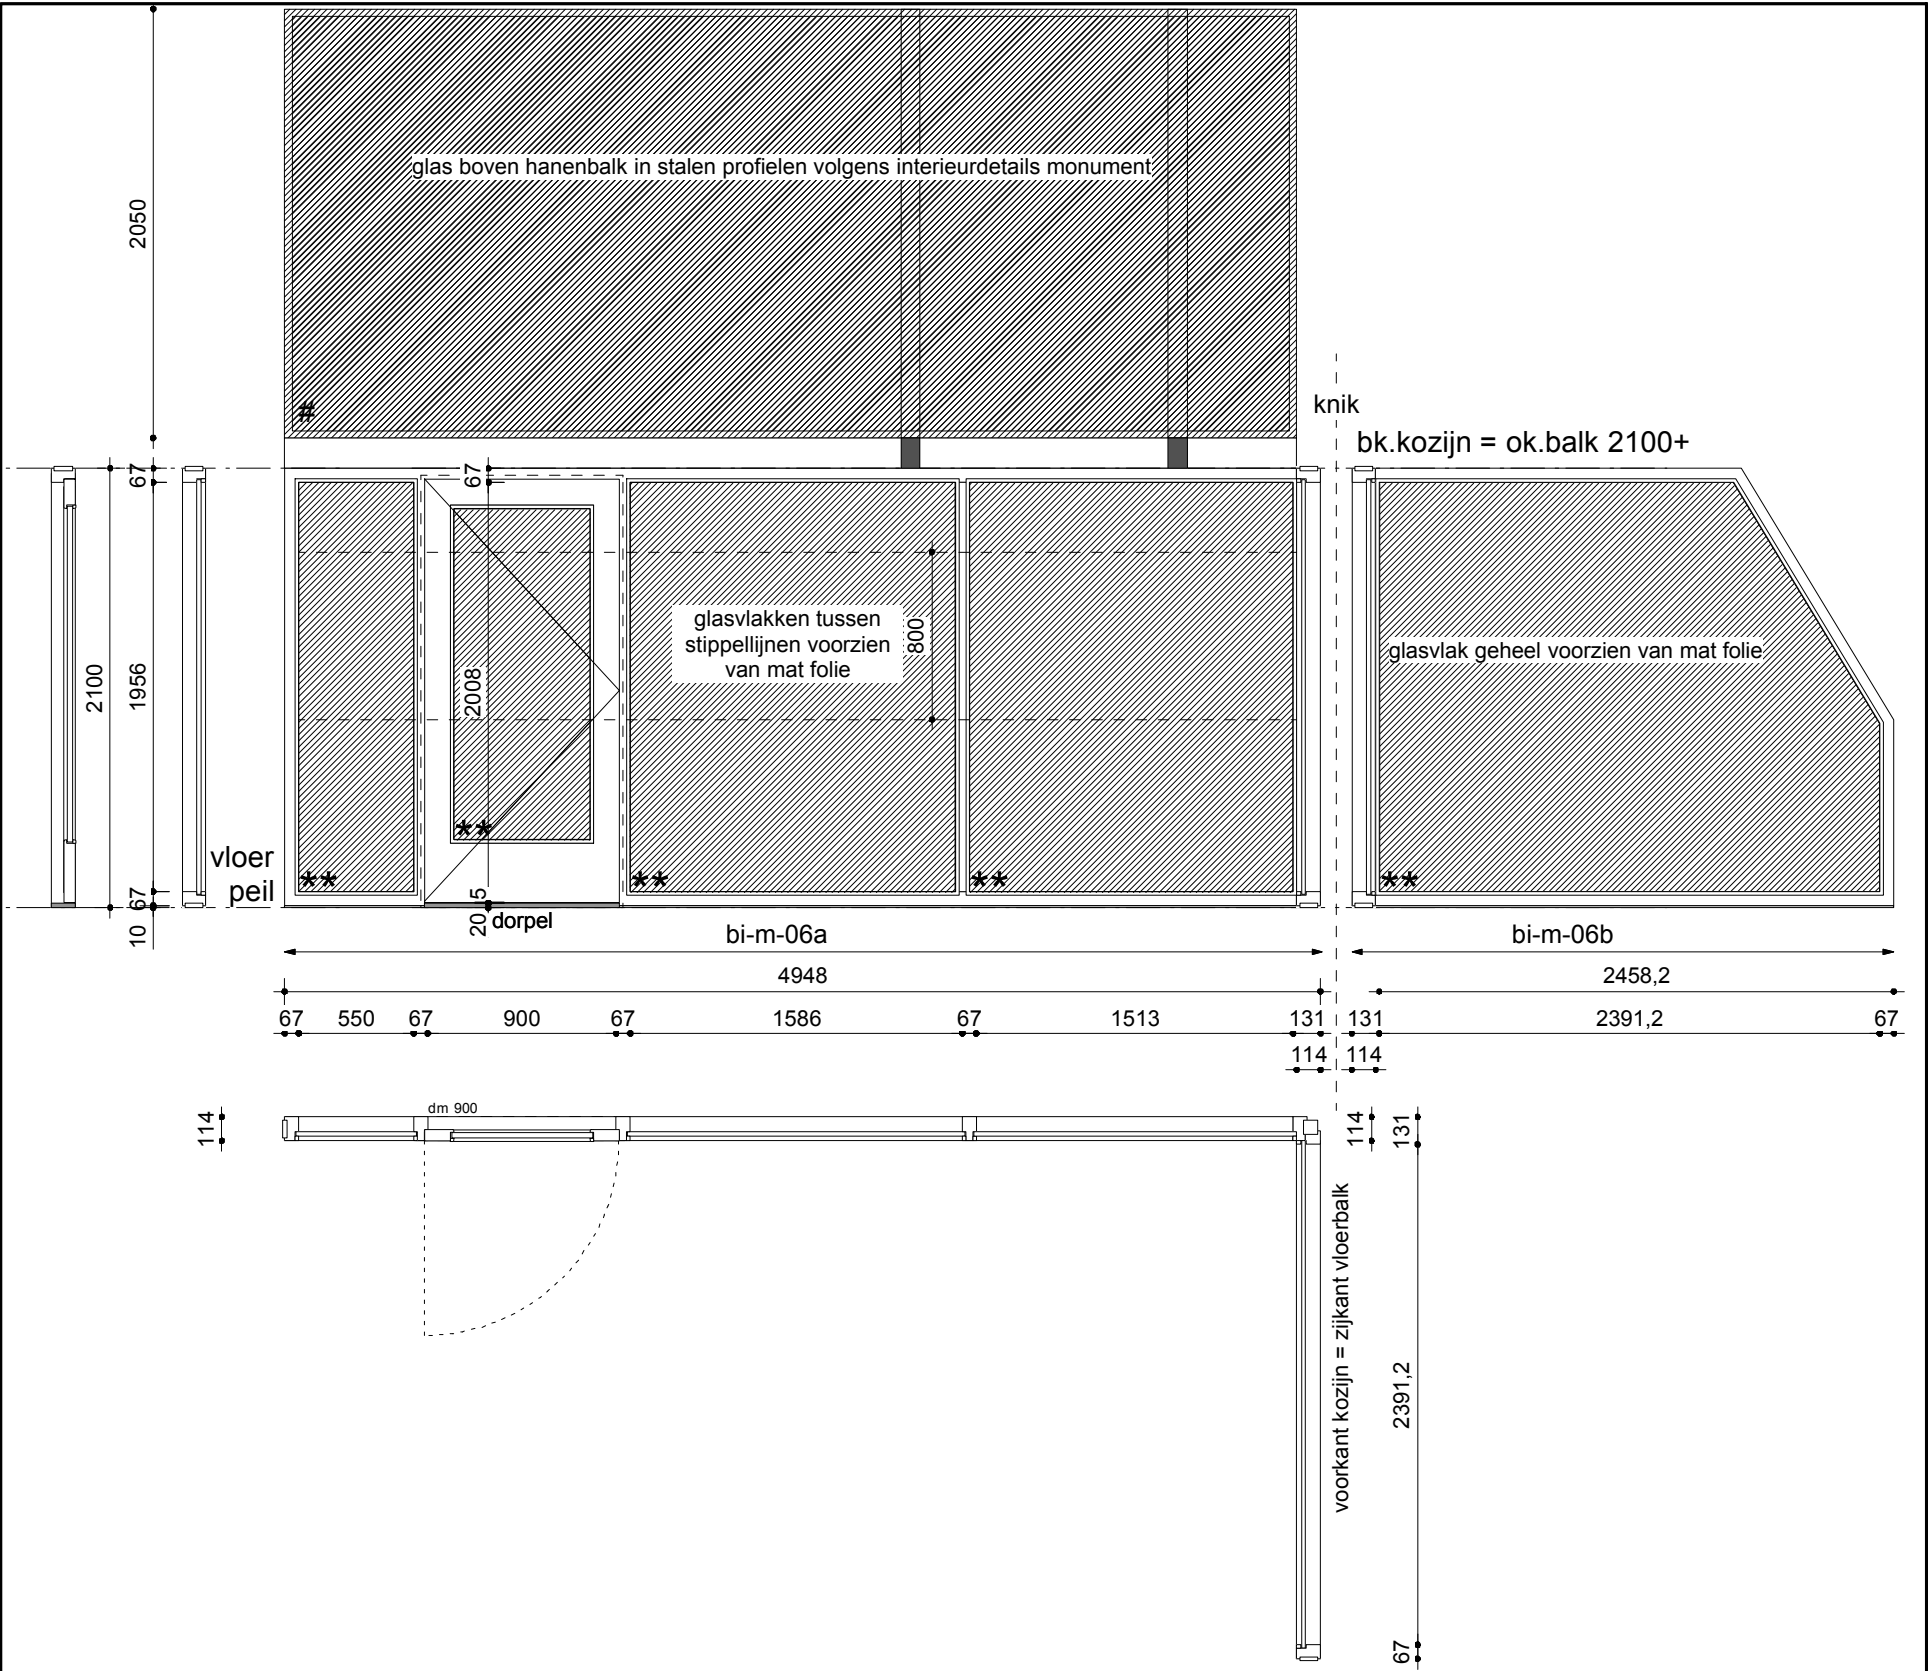

merk: bi-m-06a+b

monument glaspui zolder

- aantal :**  
als getekend: 1  
gespiegeld: --
- kozijn:**  
materiaal/afm.: hout 114x67  
onderdorpel: houten dorpel (monument)  
beglazing: letselwerend/geluidwerend (41dB) glas  
paneelinvulling: -  
afwerking: vlgs kleur & materiaalstaat  
ventilatievoorziening:

- te openen deel/deur:**  
materiaal/afm.: Reinaerdt stompe deur, 930x2023  
beglazing: letselwerend/geluidwerend (41dB) glas  
paneel invulling: -  
afwerking: schilder kwaliteit vlgs. afw-staat  
ventilatievoorziening:

hang- en sluitwerk

- afslutbaar  
deurstopper

opmerkingen

houdt rekening met mat folie (3M crystal)

KONING ELLIS  
*Sinds 2009*

Parooltoren, 6e etage  
1091 GL Amsterdam  
www.koningellis.nl  
T 020 4650047

opdrachtgever: Dunamare Onderwijsgroep  
project: Oost-ter-Houtschool Haarlem


schaal: 1:50  
getekend:

status- tbv NOTA  
0- 01-11-2013

A-  
B-

C-  
D-

merk  
bi-m-06a+b

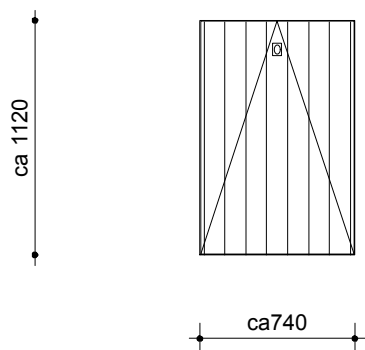

vloeropening is  
bestaand;  
afmeting luik ihw  
te controleren

merk: bi-m-07

monument vloerluik

aantal :

als getekend: 1  
gespiegeld: --

kozijn:

materiaal/afm.: Storax type CCA  
onderdorpel:  
beglazing:  
paneelinvulling: vlgs product  
afwerking:  
ventilatievoorziening:

te openen deel/deur:

materiaal/afm: Storax type CCA  
beglazing: -  
paneel invulling: uitvullen en afwerken met zelfde product als omliggende vloerafwerking; peil afwerking gelijk met omliggend  
afwerking: schilderkwaliteit vlgs. afw-staat  
ventilatievoorziening:

hang- en sluitwerk

meegeleverd met product

opmerkingen

afmeting op te meten in het werk (bestaande vloeropening)

KONING ELLIS  
*Sinds 2009*

Parooltoren, 6e etage  
1091 GL Amsterdam  
www.koningellis.nl  
T 020 4650047

opdrachtgever: Dunamare Onderwijsgroep  
project: Oost-ter-Houtschool Haarlem

schaal: 1:50  
getekend:


status- tbv NOTA  
0- 01-11-2013

A-  
B-

C-  
D-

merk  
bi-m-07




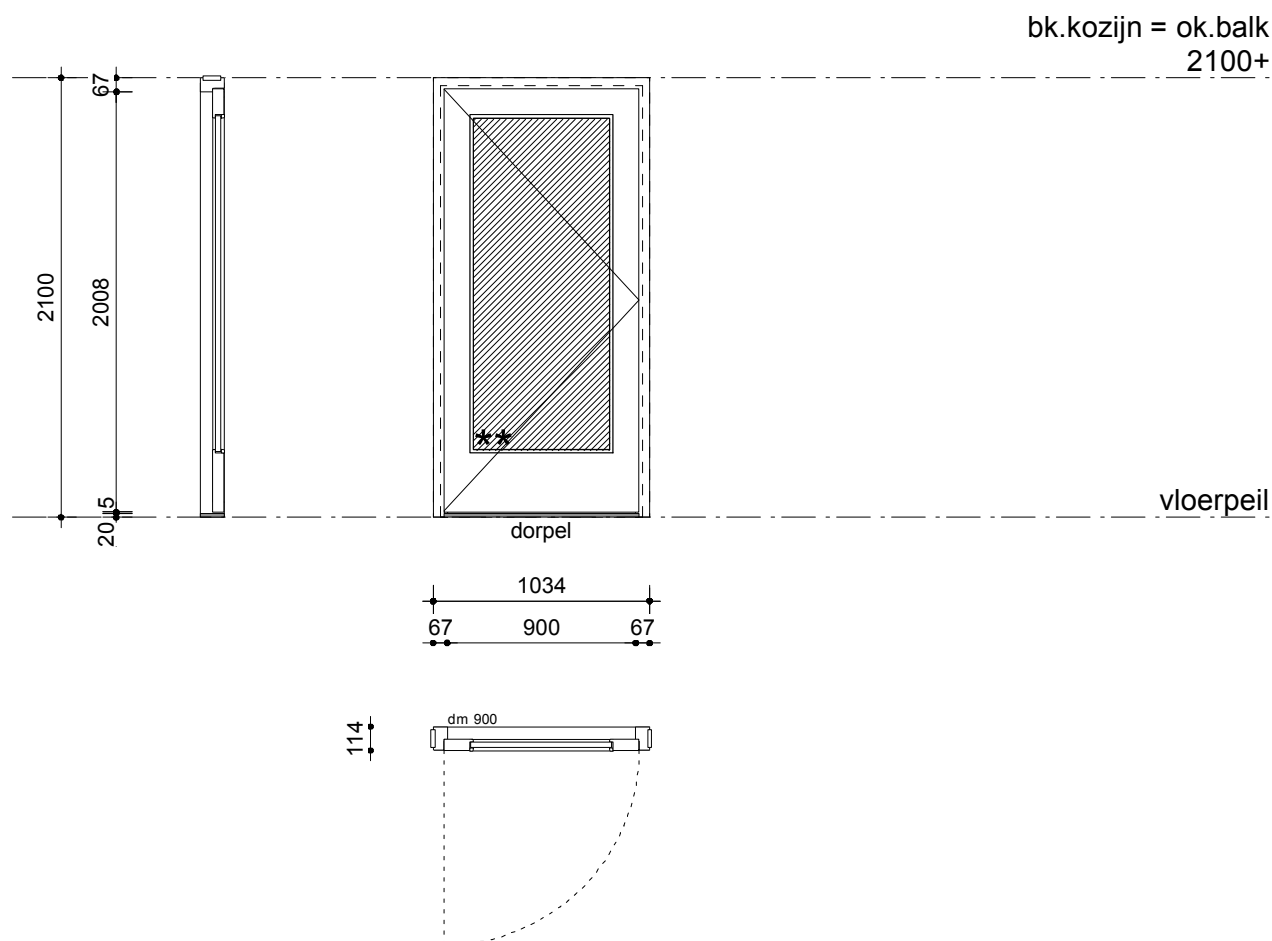

**merk: bi-m-08** **monument deur zolder**

- aantal :**  
als getekend: 2  
gespiegeld:
- kozijn:**  
materiaal/afm.: hout 114x67  
onderdorpel: houten dorpel (monument)  
beglazing:  
paneelinvulling: -  
afwerking: vlgs kleur & materiaalstaat  
ventilatievoorziening:
- te openen deel/deur:**  
materiaal/afm: Reinaerdt stompe deur, 930x2023  
beglazing: letselwerend/geluidwerend (41dB) glas  
paneel invulling: -  
afwerking: schilderkwaliteit vlgs. afw-staat  
ventilatievoorziening:

<b>hang- en sluitwerk</b>	<b>opmerkingen</b>	<b>KONING ELLIS</b> <i>Sinds 2009</i>
1x afsluitbaar		Parooltoren, 6e etage
1x loopslot (nooduitgang)		1091 GL Amsterdam
deurstopper		www.koningellis.nl
		T 020 4650047

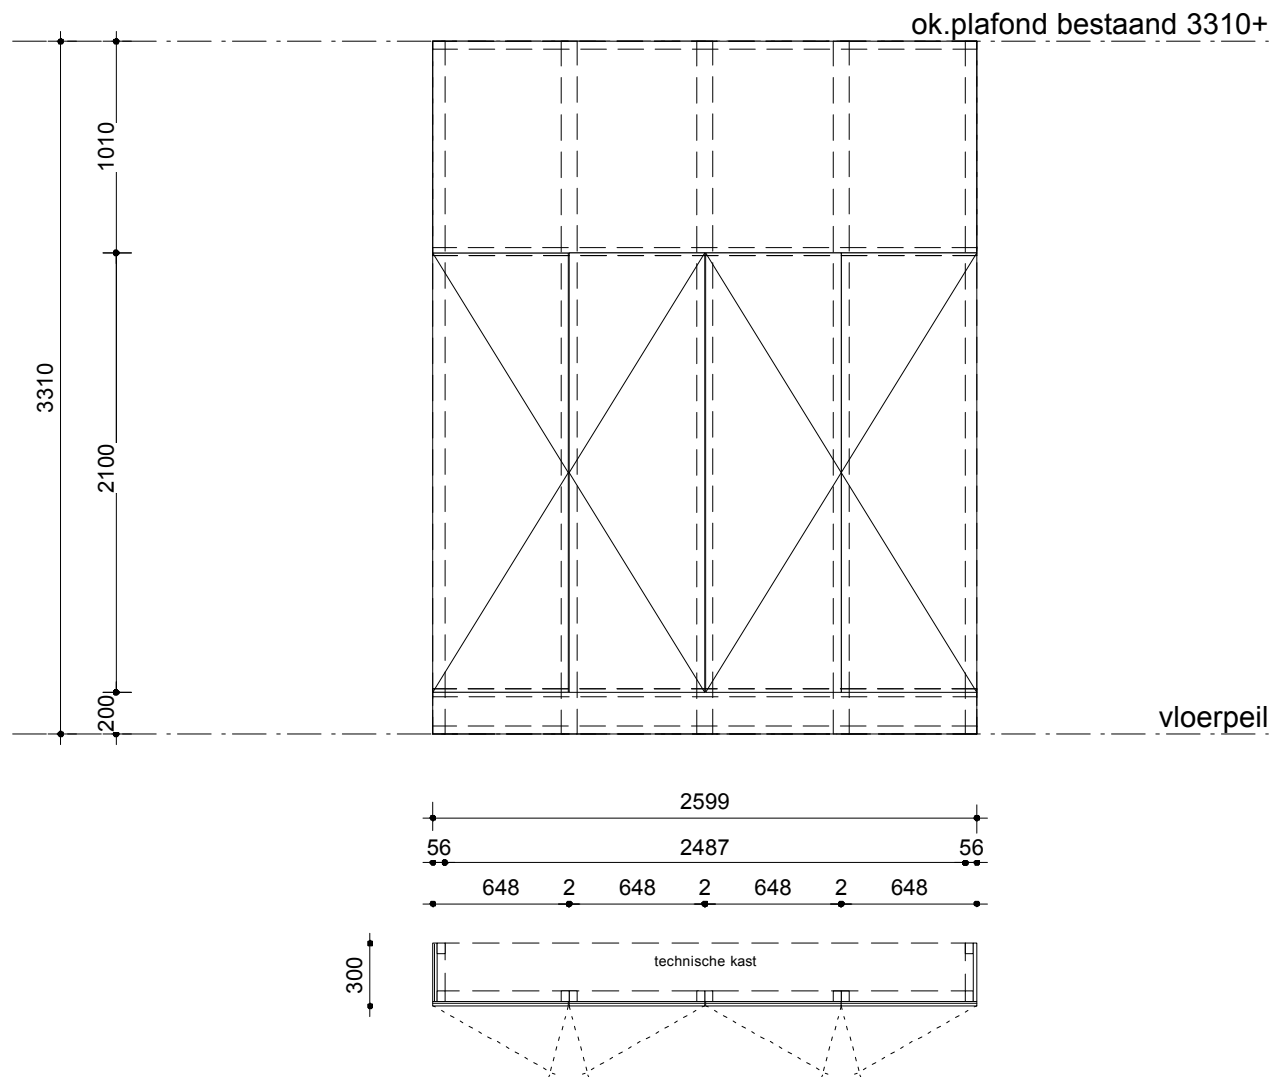

merk: bi-m-09

monument meterkast ombouw bg

**aantal :**  
als getekend: 1  
gespiegeld:


**kozijn:**  
materiaal/afm.: hout 38x50  
onderdorpel:  
beglazing:  
paneelinvulling: -  
afwerking: vlgs kleur & materiaalstaat  
ventilatievoorziening:

**te openen deel/deur:**  
materiaal/afm: multiplex 22mm  
beglazing:  
paneel invulling: -  
afwerking: schilderkwaliteit vlgs. afw-staat  
ventilatievoorziening:

**hang- en sluitwerk**  
meterkastslot  
meterkastgreep

**opmerkingen**  
maten in het werk te controleren

KONING ELLIS  
*Sinds 2009*  
Parooltoren, 6e etage  
1091 GL Amsterdam  
www.koningellis.nl  
T 020 4650047

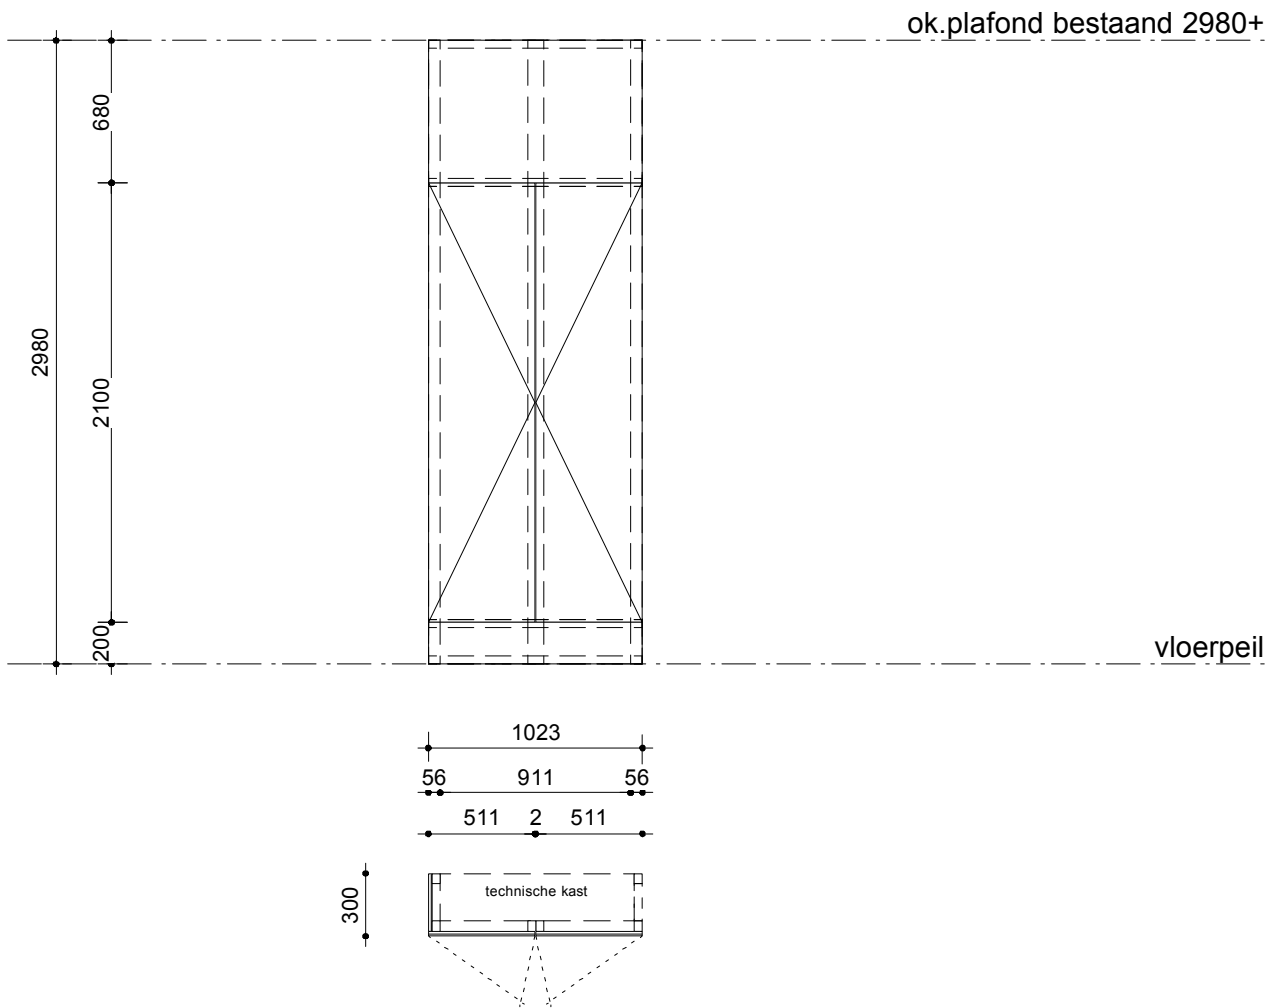

merk: **bi-m-10**

monument meterkast ombouw 1e

**aantal :**  
als getekend: 1  
gespiegeld:

**kozijn:**  
materiaal/afm.: hout 38x50  
onderdorpel:  
beglazing:  
paneelinvulling: -  
afwerking: vlgs kleur & materiaalstaat  
ventilatievoorziening:

**te openen deel/deur:**  
materiaal/afm: multiplex 22mm  
beglazing:  
paneel invulling: -  
afwerking: schilderkwaliteit, kleur vlgs kleur & materiaalstaat  
ventilatievoorziening:

**hang- en sluitwerk**


meterkastslot  
meterkastgreep

**opmerkingen**

maten in het werk te controleren

**KONING ELLIS**  
*Sinds 2009*

Parooltoren, 6e etage  
1091 GL Amsterdam  
www.koningellis.nl  
T 020 4650047

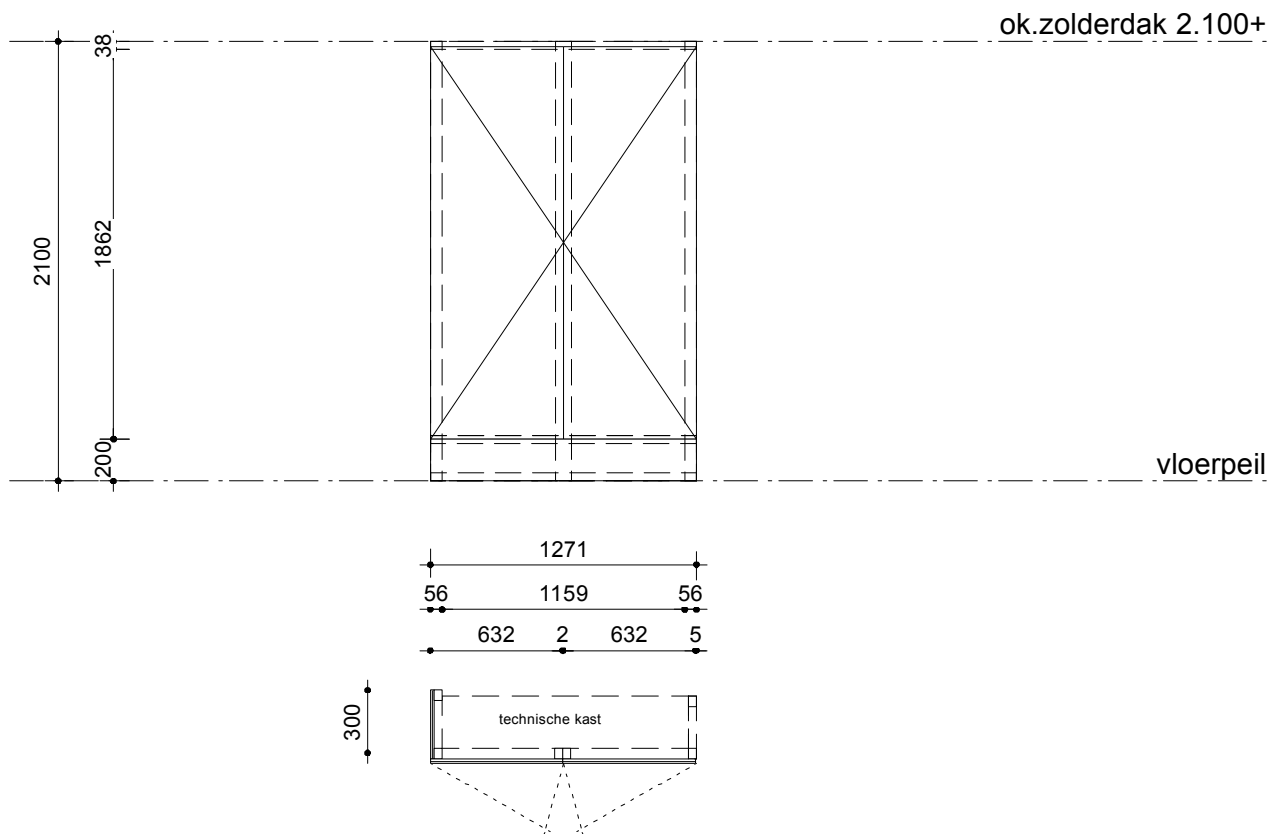

merk: **bi-m-11**


monument meterkast ombouw zolder

- aantal :**  
als getekend: 1  
gespiegeld:
- kozijn:**  
materiaal/afm.: hout 38x50  
onderdorpel:  
beglazing:  
paneelinvulling: -  
afwerking: vlgs kleur & materiaalstaat  
ventilatievoorziening:
- te openen deel/deur:**  
materiaal/afm.: multiplex 22mm  
beglazing:  
paneel invulling: -  
afwerking: schilderkwaliteit vlgs. afw-staat  
ventilatievoorziening:

**hang- en sluitwerk**  
meterkastslot  
meterkastgreep

**opmerkingen**  
maten in het werk te controleren

**KONING ELLIS**  
*Sinds 2009*  
Parooltoren, 6e etage  
1091 GL Amsterdam  
www.koningellis.nl  
T 020 4650047

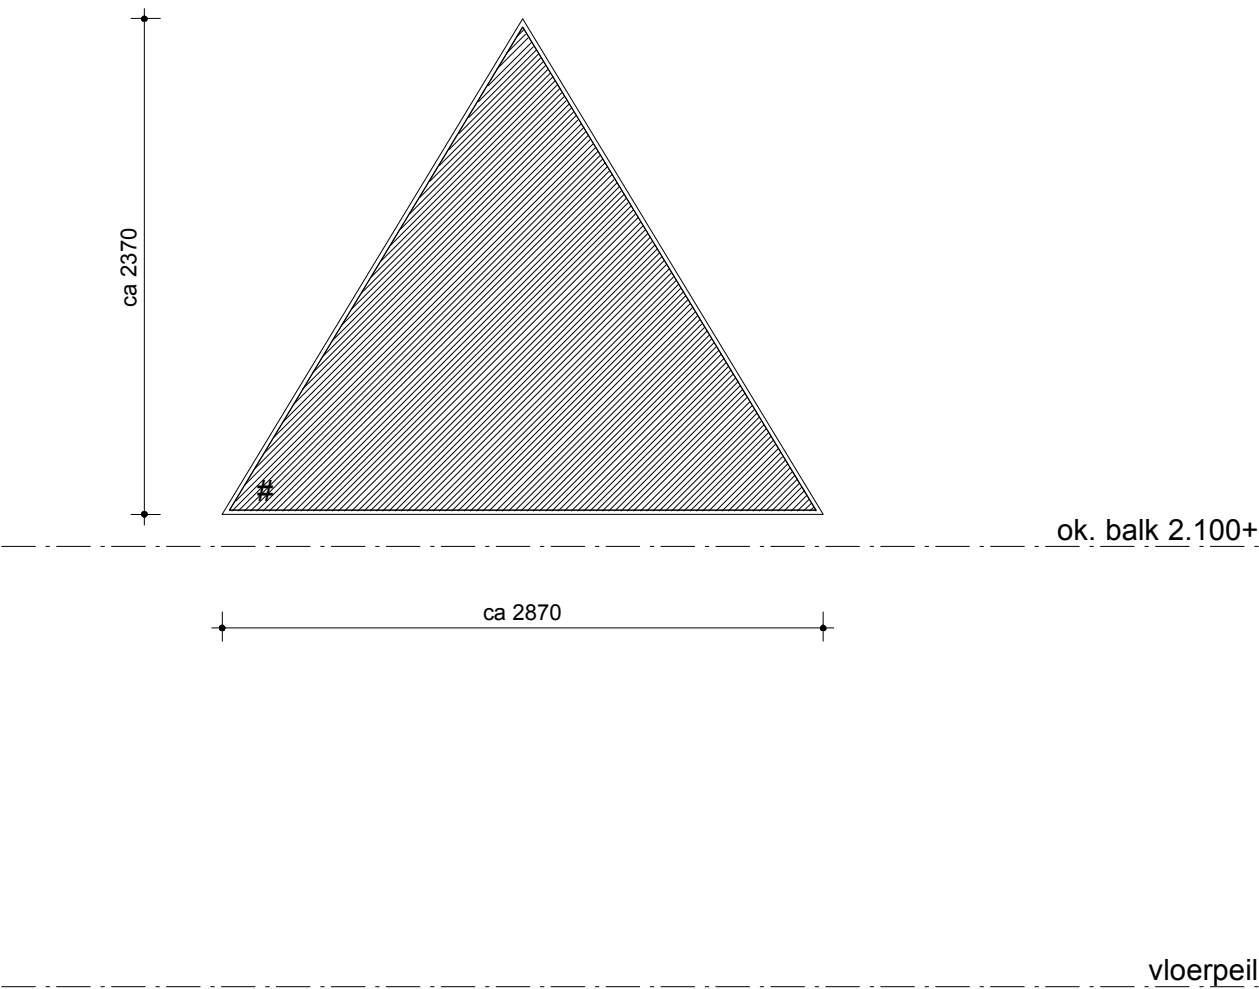

merk: bi-m-12

glazen delen boven hanenbalken zolder

- aantal :**  
als getekend: 2  
gespiegeld:
- kozijn:**  
materiaal/afm.: stalen hoekprofiel afm iom leverancier  
onderdorpel:  
beglazing: geluidwerend glas (41 dB)  
paneelinvulling: -  
afwerking: poedercoat vlgs afwerkstaat  
ventilatievoorziening:
- te openen deel/deur:**  
materiaal/afm: -  
beglazing: -  
paneel invulling: -  
afwerking: -  
ventilatievoorziening: -

hang- en sluitwerk


opmerkingen

maten in het werk te controleren

KONING ELLIS

Sinds 2009

Parooltoren, 6e etage  
1091 GL Amsterdam  
www.koningellis.nl  
T 020 4650047

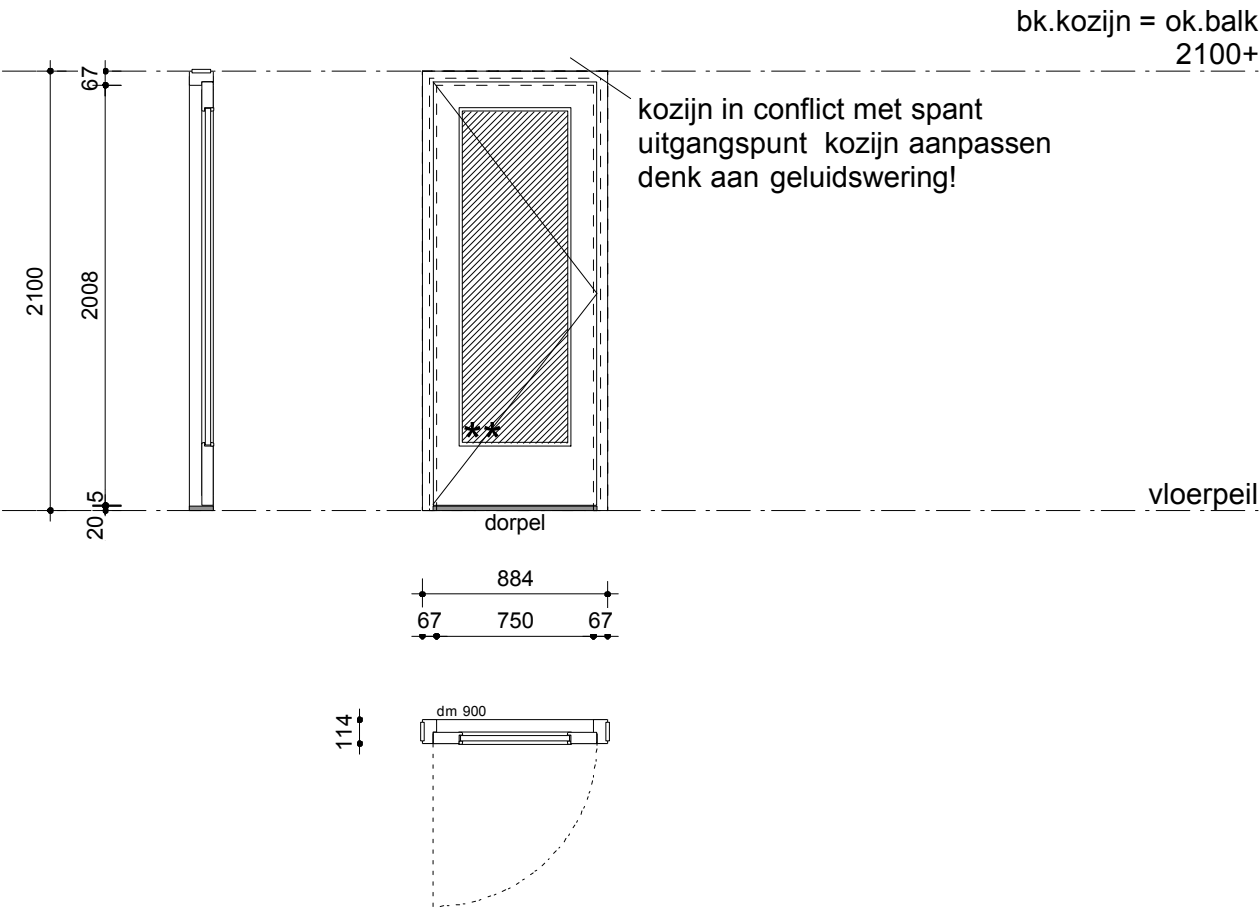

**merk: bi-m-13**

**monument deur zolder/stagebureau**

- aantal :**  
als getekend: 1  
gespiegeld:
- kozijn:**  
materiaal/afm.: hout 114x67  
onderdorpel: houten dorpel (monument)  
beglazing:  
paneelinvulling: -  
afwerking: vlgs kleur & materiaalstaat  
ventilatievoorziening:
- te openen deel/deur:**  
materiaal/afm: Reinaerdt stompe deur, 930x2023  
beglazing: letselwerend/geluidwerend (41dB) glas  
paneel invulling: -  
afwerking: schilderkwaliteit vlgs. afw-staat  
ventilatievoorziening:


**hang- en sluitwerk**

afsluitbaar  
deurstopper

**opmerkingen**

**KONING ELLIS**  
*Sinds 2009*

Parooltoren, 6e etage  
1091 GL Amsterdam  
www.koningellis.nl  
T 020 4650047

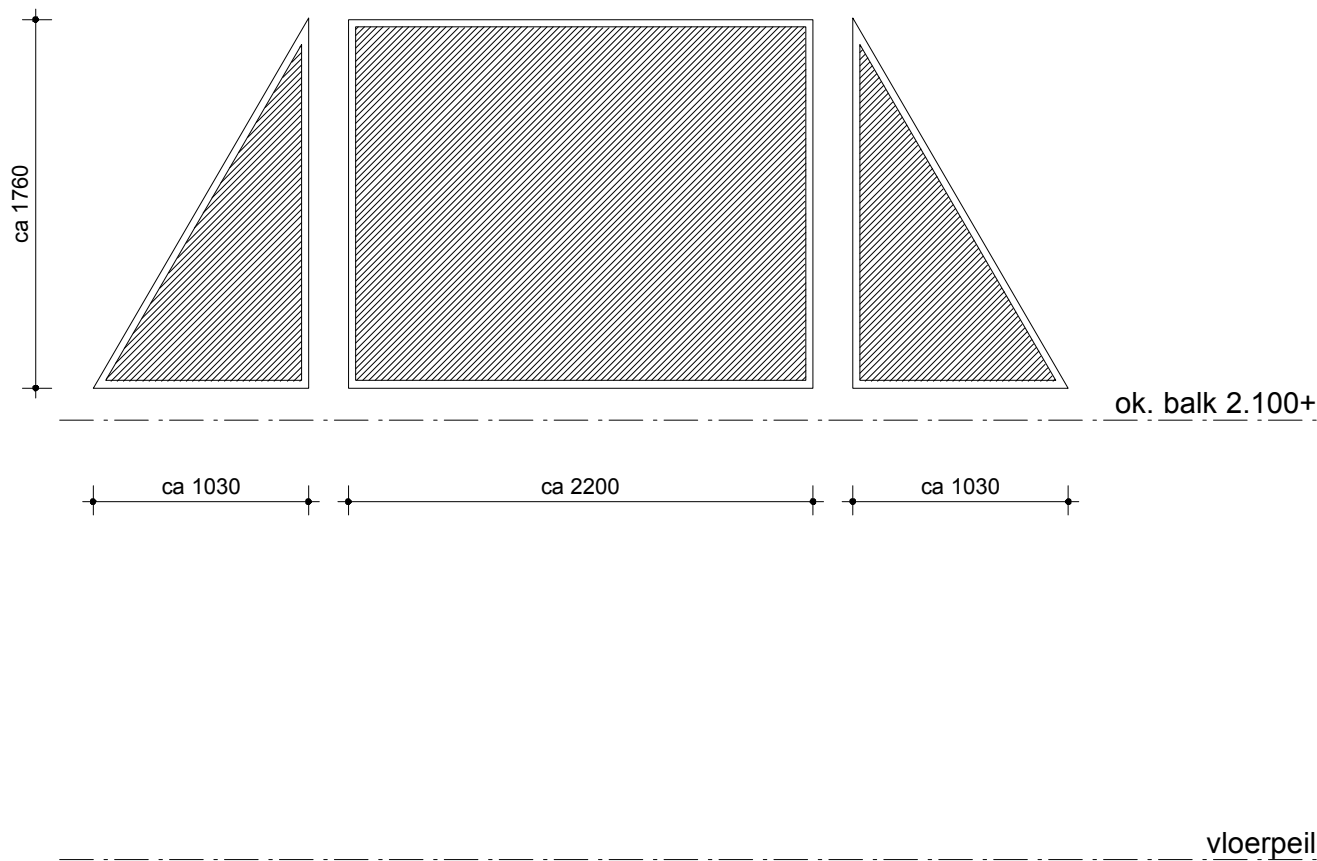

merk: bi-m-14

glazen delen boven hanenbalken zolder

- aantal :**
- als getekend:

1
- gespiegeld:
- kozijn:**
- materiaal/afm.:

stalen hoekprofiel afm iom leverancier
- onderdorpel:
- beglazing:

geluidwerend glas (41 dB)
- paneelinvulling:

-
- afwerking:

poedercoat vlgs afwerkstaat
- ventilatievoorziening:

- te openen deel/deur:**
- materiaal/afm:

-
- beglazing:

-
- paneel invulling:

-
- afwerking:

-
- ventilatievoorziening:

-

hang- en sluitwerk

opmerkingen

maten in het werk te controleren

KONING ELLIS


Sinds 2009

Parooltoren, 6e etage

1091 GL Amsterdam

www.koningellis.nl

T 020 4650047

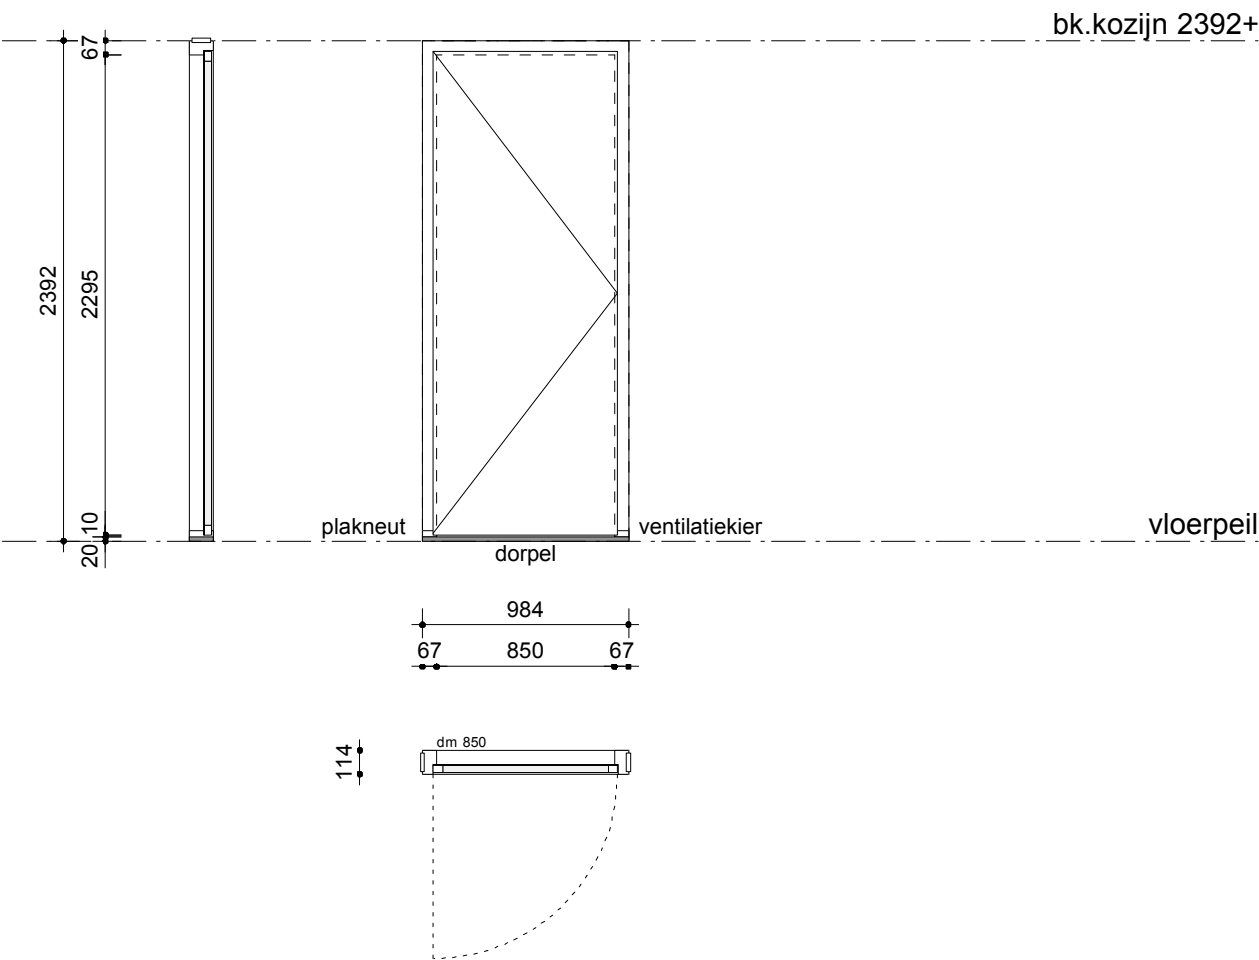

merk: bi-n-01

nieuwbouw entree toiletruimte

- aantal :

als getekend: 2

gespiegeld: 2
- kozijn:

materiaal/afm.: hout 114x67

onderdorpel: hardsteen neuten + dorpel

beglazing:

paneelinvulling: -

afwerking: vlgs kleur & materiaalstaat

ventilatievoorziening: -
- te openen deel/deur:

materiaal/afm.: Reinaerdt stompe deur, 880x2315 ingekort

beglazing:

paneel invulling: -

afwerking: mendeboard / hpl (kleur/dessin vlgs afwerkstaat)

ventilatievoorziening: kier onder deur vlgs opgave inst. adv.

hang- en sluitwerk

2x vv toiletsluiting

2x loopslot tbv entree sanitair

2x drangers

opmerkingen

KONING ELLIS

Sinds 2009

Parooltoren, 6e etage


1091 GL Amsterdam

www.koningellis.nl

T 020 4650047





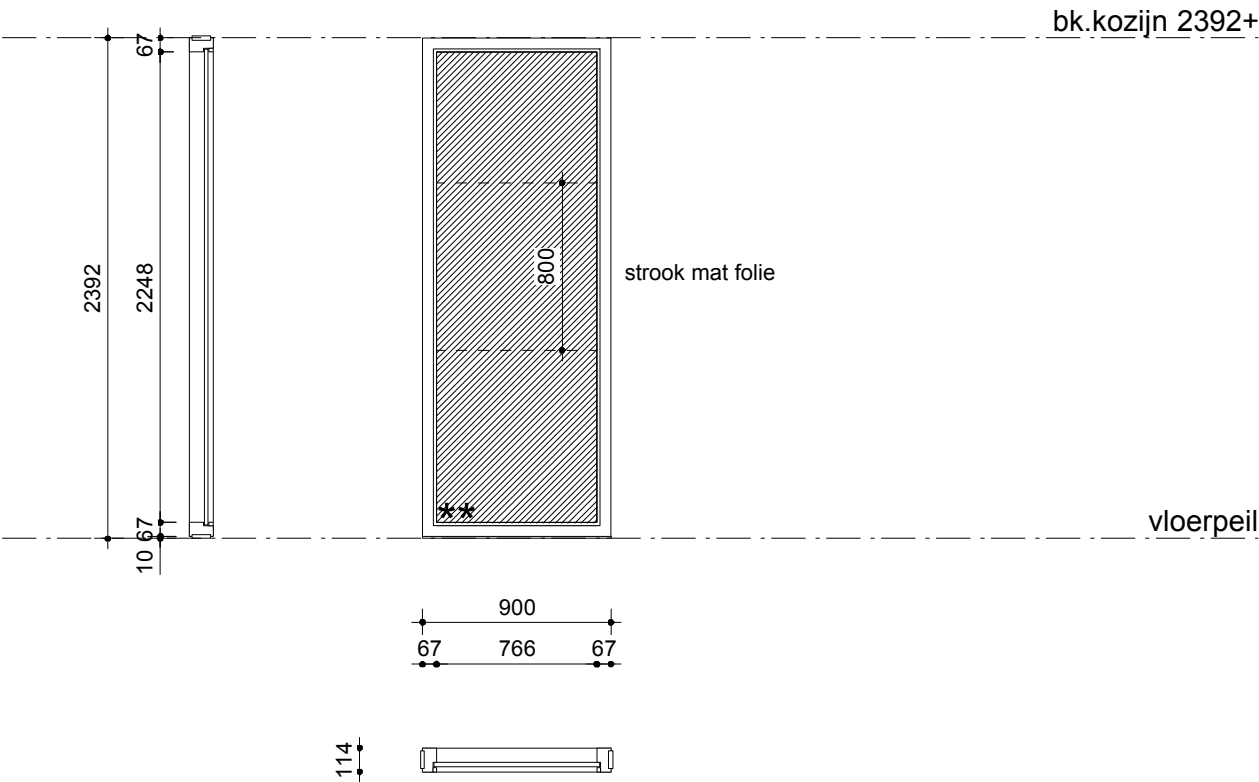

merk: **bi-n-03**

nieuwbouw ganglokalen


- aantal :**  
als getekend: 3  
gespiegeld: --
- kozijn:**  
materiaal/afm.: hout 114x67  
onderdorpel:  
beglazing: letselwerend en geluidwerend (42dB) glas  
paneelinvulling: -  
afwerking: vlgs kleur & materiaalstaat  
ventilatievoorziening:

- te openen deel/deur:**  
materiaal/afm:  
beglazing:  
paneel invulling: -  
afwerking: -  
ventilatievoorziening:

hang- en sluitwerk

opmerkingen  
houdt rekening met mat folie (3M crystal)


**KONING ELLIS**  
*Sinds 2009*  
Parooltoren, 6e etage  
1091 GL Amsterdam  
www.koningellis.nl  
T 020 4650047

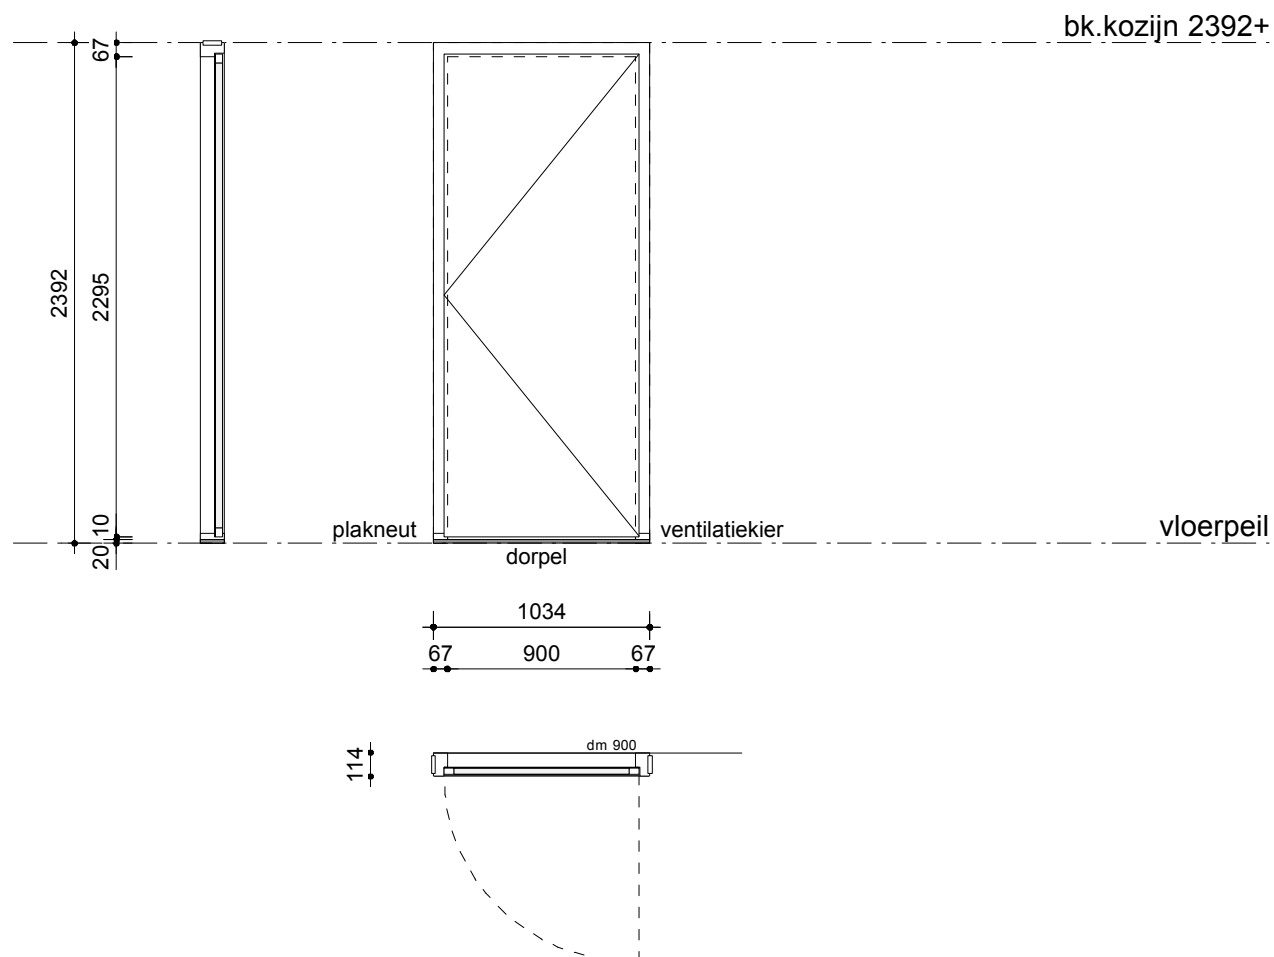

**merk: bi-n-04** **nieuwbouw entreedeur miva/douche**

- aantal :**  
als getekend: 1  
gespiegeld: 1
- kozijn:**  
materiaal/afm.: hout 114x67  
onderdorpel: hardsteen neuten + dorpel  
beglazing:  
paneelinvulling: -  
afwerking: vlgs kleur & materiaalstaat  
ventilatievoorziening: -
- te openen deel/deur:**  
materiaal/afm: Reinaerdt stompe deur, 930x2315 ingekort  
beglazing:  
paneel invulling: -  
afwerking: schilderkwaliteit vlgs. afw-staat  
ventilatievoorziening:

hang- en sluitwerk	opmerkingen				KONING ELLIS	
vv toiletsluiting (tbv douche en invalide toilet)					<i>Sinds 2009</i>	
drangers					Parooltoren, 6e etage 1091 GL Amsterdam www.koningellis.nl T 020 4650047	
opdrachtgever: Dunamare Onderwijsgroep	schaal: 1:50	status- tbv NOTA	A-	C-	merk	
project: Oost-ter-Houtschool Haarlem	getekend:	0- 01-11-2013	B-	D-	<b>bi-n-04</b>	

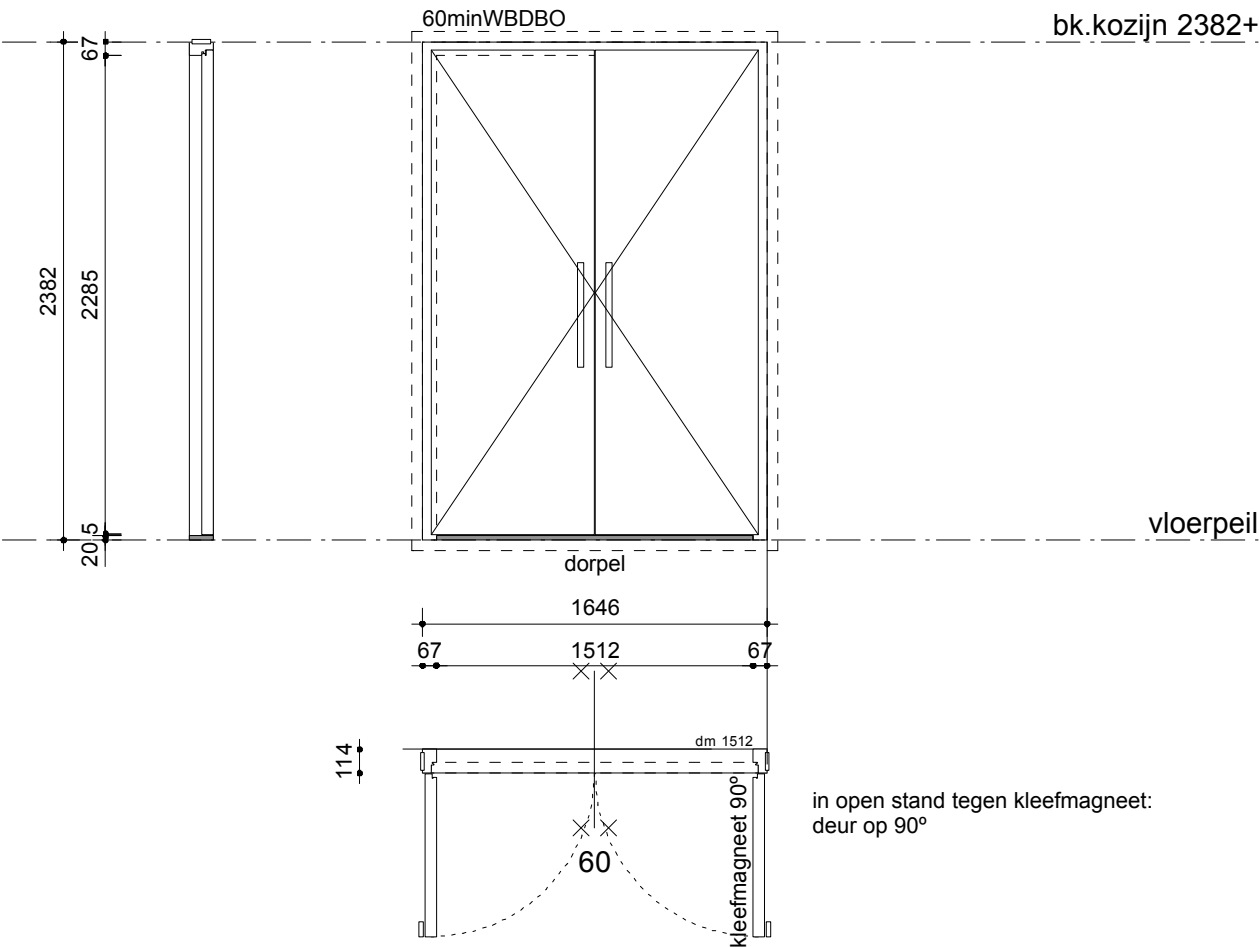

merk: bi-n-05

nieuwbouw gangdeur

- aantal :

als getekend: 1

gespiegeld: -
- kozijn:

materiaal/afm.: hout 114x67, 60min WBDBO

onderdorpel: hardsteen dorpel

beglazing:

paneelinvulling: -

afwerking: vlgs kleur & materiaalstaat

ventilatievoorziening:
- te openen deel/deur:

materiaal/afm: Reinaerdt stompe deur, 780x2315, 60min.WBDBO

beglazing:

paneel invulling: -

afwerking: schilderkwaliteit vlgs. afw-staat

ventilatievoorziening:

hang- en sluitwerk

niet afsluitbaar/panieksluiting


opmerkingen

deur + kozijn 60min.WBDBO

KONING ELLIS

Sinds 2009

Parooltoren, 6e etage  
1091 GL Amsterdam  
www.koningellis.nl  
T 020 4650047

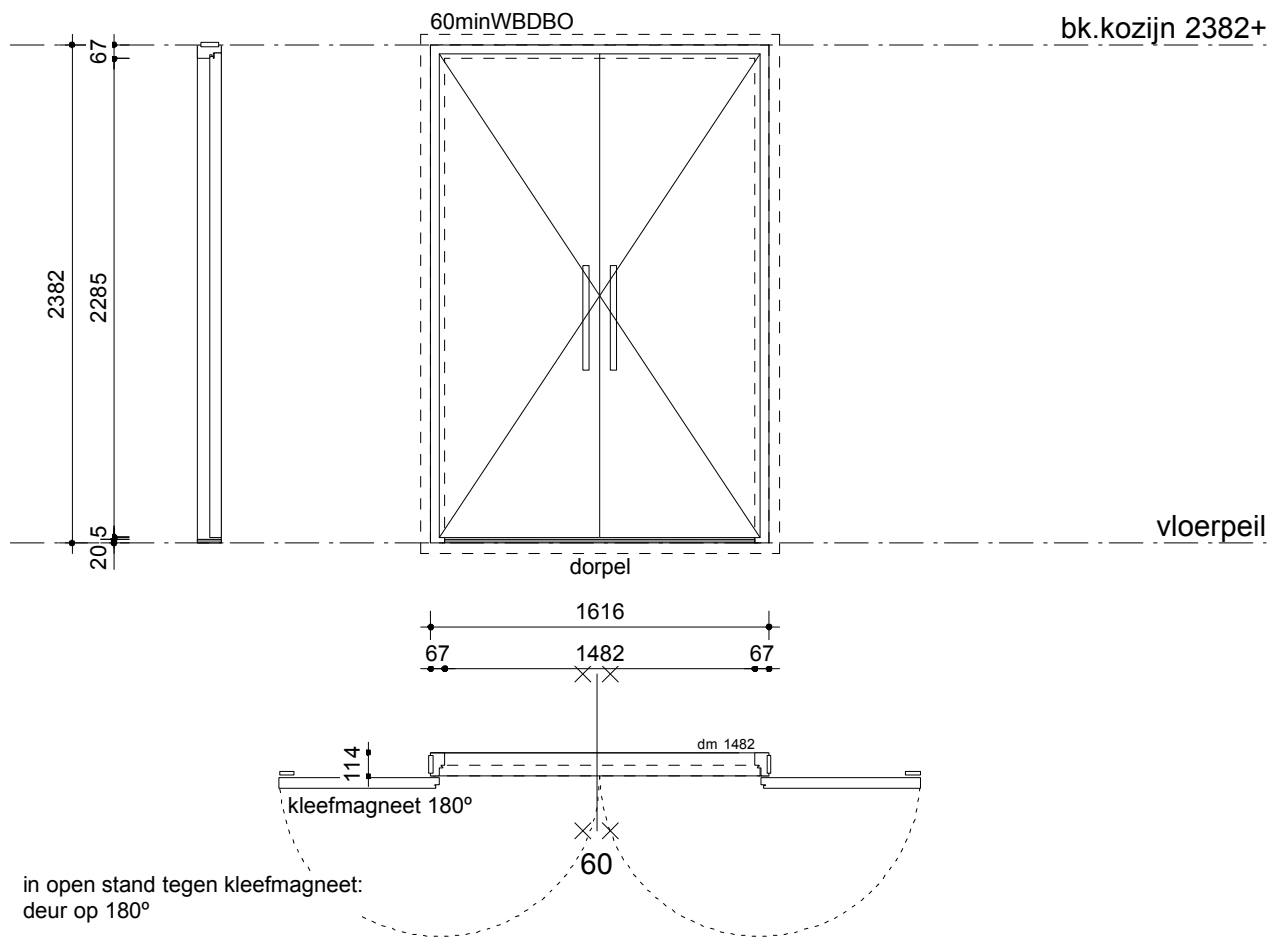

merk: bi-n-06

nieuwbouw gangdeur

- aantal :

als getekend: 1

gespiegeld: -
- kozijn:

materiaal/afm.: hout 114x67, 60min WBDBO

onderdorpel: hardsteen dorpel

beglazing: -

paneelinvulling: -

afwerking: vlgs kleur & materiaalstaat

ventilatievoorziening: -
- te openen deel/deur:

materiaal/afm.: Reinaerdt stompe deur, 780x2315, 60min.WBDBO

beglazing: -

paneel invulling: -

afwerking: schilderkwaliteit vlgs. afw-staat

ventilatievoorziening: -

hang- en sluitwerk

niet afsluitbaar(tbv nooduitgang)


opmerkingen

deur + kozijn 60min.WBDBO

KONING ELLIS

Sinds 2009

Parooltoren, 6e etage  
1091 GL Amsterdam  
www.koningellis.nl  
T 020 4650047

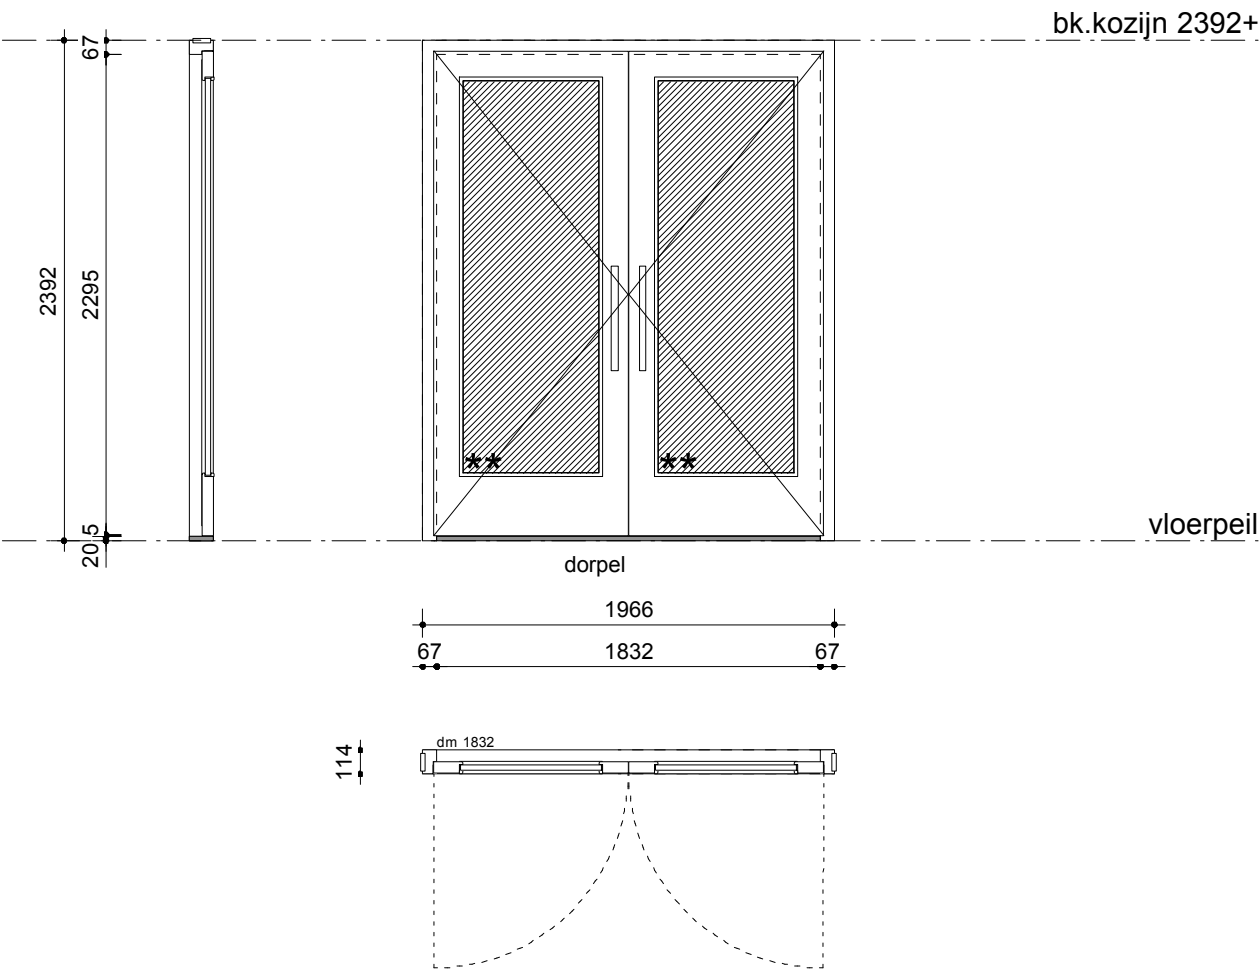

merk: bi-n-07


nieuwbouw gang / N0.05

- aantal :**  
als getekend: 1  
gespiegeld: --
- kozijn:**  
materiaal/afm.: hout 114x67  
onderdorpel: hardsteen dorpel (breedte vd wand)  
beglazing: -  
paneelinvulling: -  
afwerking: vlgs kleur & materiaalstaat  
ventilatievoorziening:
- te openen deel/deur:**  
materiaal/afm.: Reinaerdt stompe deur, 930x2115  
beglazing: letselwerend / geluidwerend (41dB)  
paneel invulling:  
afwerking: schilderkwaliteit vlgs. afw-staat  
ventilatievoorziening:

hang- en sluitwerk  
afsluitbaar  
deurstopper

opmerkingen

KONING ELLIS  
*Sinds 2009*  
Parooltoren, 6e etage  
1091 GL Amsterdam  
www.koningellis.nl  
T 020 4650047

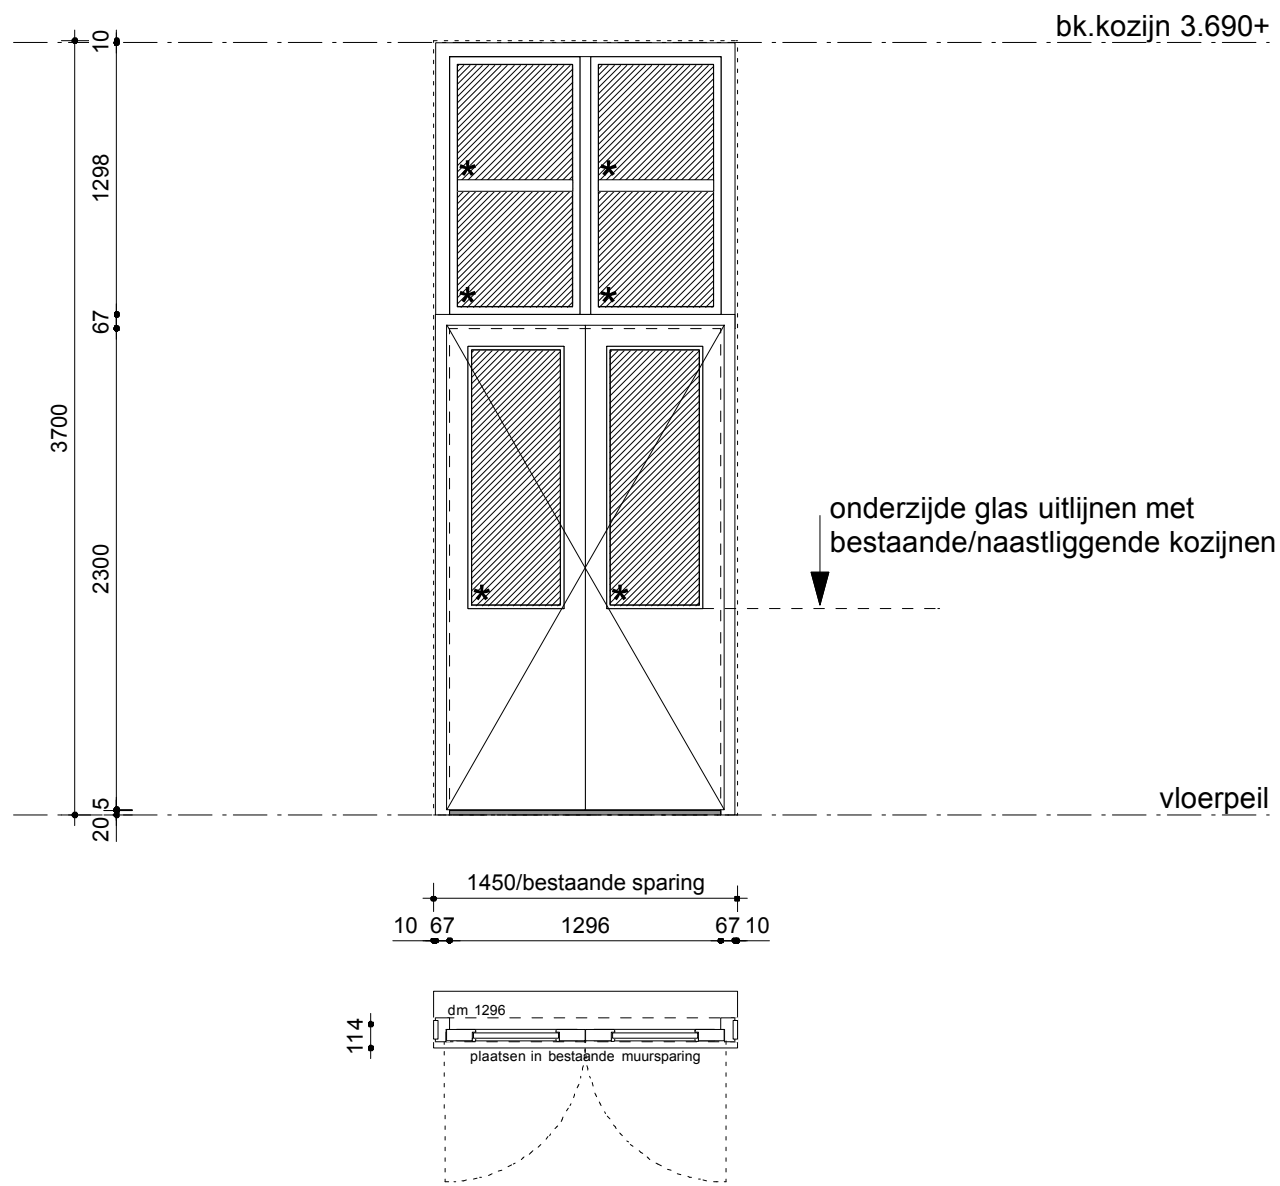

merk: bi-n-08

nieuwbouw gang

aantal :

als getekend: 2

gespiegeld: --

kozijn:

materiaal/afm.: hout 114x67

onderdorpel: hardsteen dorpel vlgs. afw-staat

beglazing: letselwerend glas

paneelinvulling: -

afwerking: vlgs. afw-staat, negge afwerken als bestaand

ventilatievoorziening:

te openen deel/deur:

materiaal/afm: Reinaerdt stompe deur, 662x2315

beglazing: letselwerend glas

paneel invulling: -

afwerking: mendeboard / hpl (kleur/dessin vlgs afwerkstaat)

ventilatievoorziening:

hang- en sluitwerk

afsluitbaar

deurstopper

opmerkingen

KONING ELLIS

Sinds 2009

Parooltoren, 6e etage

1091 GL Amsterdam

www.koningellis.nl

T 020 4650047

<div><div><div><div><div></div><div></div></div><div><div></div><div></div></div></div><div><div><div></div><div></div></div><div><div></div><div></div></div></div><div><div><div></div><div></div></div><div><div></div><div></div></div></div></div><div>bk.kozijn 3.690+</div><div>glasfolie anti-inkijk (vlgs. afw-staat) aanbrengen op aangeven bestaande ramen</div><div>plakfolie op bestaande ramen</div><div>vloerpeil</div></div>					
merk: bi-n-09			nieuwbouw lokaal N0.05		
<div><div><div><div><div>aantal :</div><div>als getekend: 3</div><div>gespiegeld: --</div></div><div><div>kozijn:</div><div>materiaal/afm.: bestaand</div><div>onderdorpel:</div><div>beglazing: bestaand</div><div>paneelinvulling: -</div><div>afwerking:</div><div>ventilatievoorziening:</div></div><div><div>te openen deel/deur:</div><div>materiaal/afm: bestaand</div><div>beglazing: bestaand</div><div>paneel invulling:</div><div>afwerking: -</div><div>ventilatievoorziening:</div></div></div></div></div>					
hang- en sluitwerk		opmerkingen		<div>KONING ELLIS</div> <div>Sinds 2009</div> <div>Parooltoren, 6e etage 1091 GL Amsterdam www.koningellis.nl T 020 4650047</div>	
opdrachtgever: Dunamare Onderwijsgroep project: Oost-ter-Houtschool Haarlem		schaal: 1:50 getekend:		status- tbv NOTA 0- 01-11-2013 A- B- C- D- merk bi-n-09	