

Kozijnstaat GYMZAAL - KE02-7-49

Oost-ter-Houtschool

Haarlem

Uitvoeringsgereed Ontwerp

WIJZIGINGEN tbv NOTA; 01-11-2013

- hang & sluitwerk gespecificeerd per kozijn/kozijnstype
- bu-g-10 nieuw toegevoegd
- bu-g-11 vernoemd en was in voormalig set bu-g-10

inst. adv. = installatie adviseur

• Maten in het werk te bepalen / controleren

- * letselwerend glas
- ** letselwerend en geluidswerend glas
- *** letselwerend en brandwerend glas
- # geluidswerend glas
- ## brandvertragend glas

BUITENKOZIJNEN

- Aannemer dient iom opdrachtgever een sleutelplan op te stellen. Sleutelplan aanpassen aan bestaand.
- alle deuren afsluitbaar middels cilinderslot (gelijke sleutel) tenzij anders aangegeven
- hang & sluitwerk houten kozijn nieuw
buiten deurkruk/binnen deurknop: Intersteel veiligheidsbeslag art nr 35331 (RVS)
scharnieren: geborsteld RVS
deurvastzetter: Dorma TZ5562 RVS
- U-raam (glas+kozijn) = 1,8 W/m2K houten kozijn
2,2 W/m2K aluminium kozijn
- glasafmetingen deuren: maximale grootte
- hang & sluitwerk inbraakwerendheidsklasse WK2; scharnieren voorzien van dievenklauwen
- alle hang & sluitwerk bemonsteren


BINNENKOZIJNEN

- hergebruik bestaand hang en sluitwerk

KONING ELLIS

Sinds 2009

Parooltoren, 6e etage
1091 GL Amsterdam
www.koningellis.nl
T 020 4650047

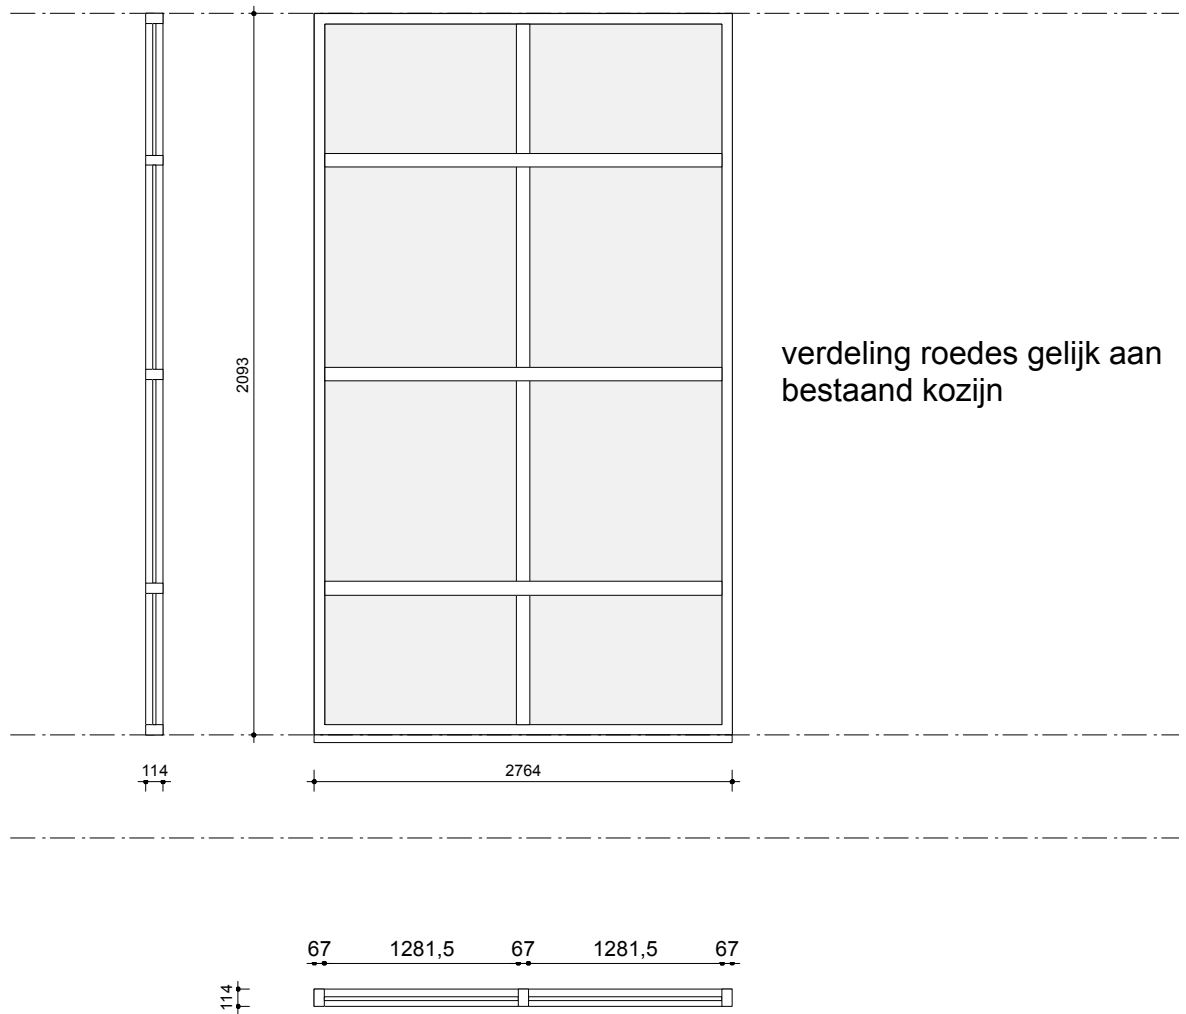

merk: bu-g-01

gymzaal oostgevel

aantal :

als getekend: 5
gespiegeld: --

kozijn:

materiaal/afm.: hardhout 114x67
onderdorpel: aluminium waterslag
beglazing: zonwerend HR++ glas vlgs k&m-staat
paneelinvulling:
afwerking: vlgs kleur & materiaalstaat
ventilatievoorziening:

te openen deel/deur:

materiaal/afm: -
beglazing: -
paneel invulling: -
afwerking: -
ventilatievoorziening:

hang- en sluitwerk

-

opmerkingen

KONING ELLIS

Sinds 2009

Parooltoren, 6e etage
1091 GL Amsterdam
www.koningellis.nl
T 020 4650047


opdrachtgever: Dunamare Onderwijsgroep
project: Oost-ter-Houtschool Haarlem

schaal: 1:50
getekend:

status- tbv NOTA A-
0- 01-11-2013 B-

C-
D-

merk
bu-g-01

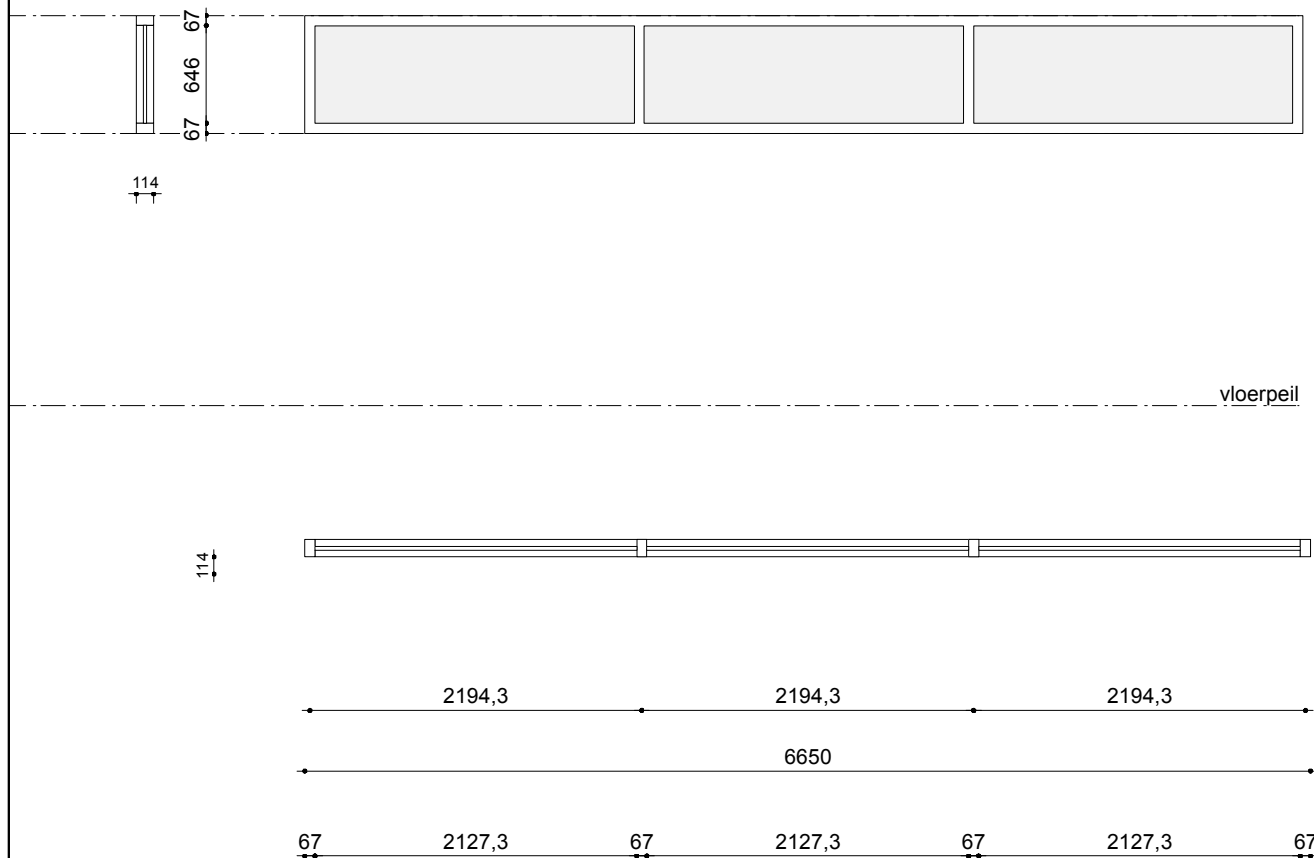

vloerpeil

merk: bu-g-02

kleedkamer gymzaal

aantal :

als getekend: 2
gespiegeld: --

kozijn:

materiaal/afm.: bestaand (hout)
onderdorpel: aluminium waterslag
beglazing: HR++ glas met binnenzijde matglas
paneelinvulling: -
afwerking: vlg. kleur & materiaalstaat
ventilatievoorziening:

te openen deel/deur:

materiaal/afm.: -
beglazing: -
paneel invulling: -
afwerking: -
ventilatievoorziening:

hang- en sluitwerk

opmerkingen

-

KONING ELLIS

Sinds 2009

Parooltoren, 6e etage
1091 GL Amsterdam
www.koningellis.nl
T 020 4650047

opdrachtgever: Dunamare Onderwijsgroep
project: Oost-ter-Houtschool Haarlem

schaal: 1:50
getekend:


status- tbv NOTA
0- 01-11-2013

A-
B-

C-
D-

merk

bu-g-02

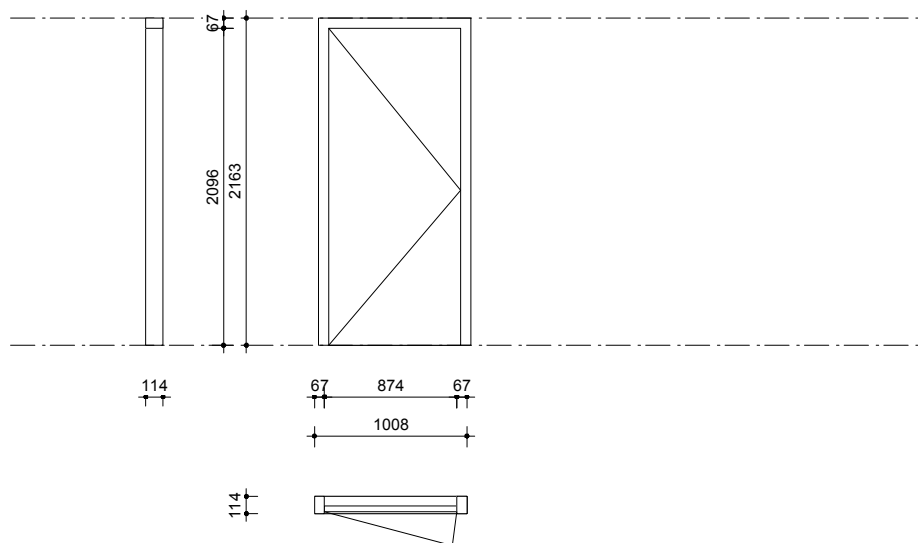

merk: bu-g-03

vluchtdeur gymzaal

aantal :

als getekend: 1
gespiegeld: --

kozijn:

materiaal/afm.: hardhout 114x67
onderdorpel: nibostone vlgs k&mstaat
beglazing: -
paneelinvulling: -
afwerking: vlgs kleur & materiaalstaat
ventilatievoorziening:

te openen deel/deur:

materiaal/afm.: vlakke plaat deur Weekamp buitendeur WK3000 40mm dik
beglazing: -
paneel invulling: -
afwerking: vlgs kleur&materiaalstaat
ventilatievoorziening:

hang- en sluitwerk

panieksluiting (zie voorblad)

opmerkingen

KONING ELLIS

Sinds 2009

Parooltoren, 6e etage
1091 GL Amsterdam
www.koningellis.nl
T 020 4650047

opdrachtgever: Dunamare Onderwijsgroep
project: Oost-ter-Houtschool Haarlem

schaal: 1:50
getekend:


status- tbv NOTA
0- 01-11-2013

A-
B-

C-
D-

merk

bu-g-03

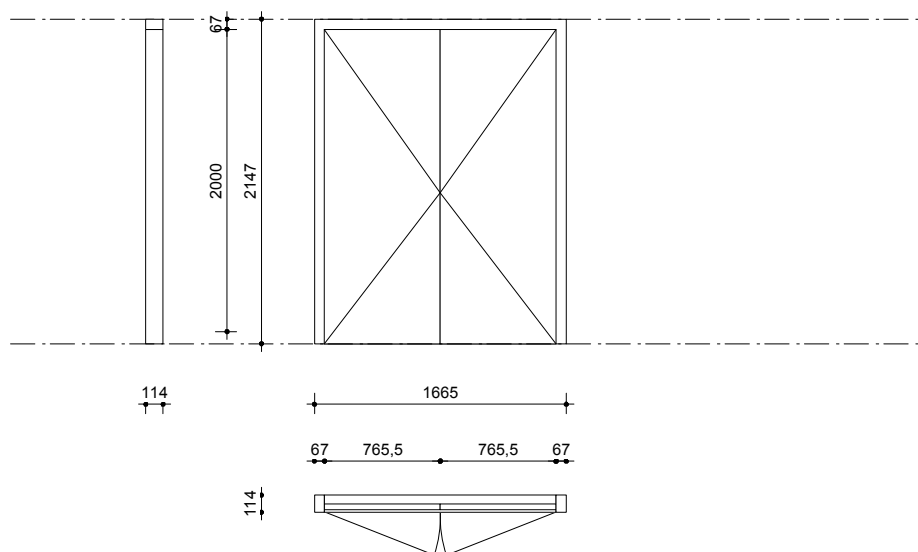

merk: bu-g-04

toestelberging/noordgevel

aantal :

als getekend: 1
gespiegeld: -

kozijn:

materiaal/afm.: hardhout 114x67
onderdorpel: nibostone vlgs k&m-staat
beglazing: -
paneelinvulling: -
afwerking: vlgs k&m-staat
ventilatievoorziening:

te openen deel/deur:

materiaal/afm.: vlakke plaat deur Weekamp
beglazing:
paneel invulling:
afwerking: dekkend geschilderd vlgs k&m-staat
ventilatievoorziening:

hang- en sluitwerk

zie voorblad
vv deurnaald

opmerkingen

KONING ELLIS

Sinds 2009

Parooltoren, 6e etage
1091 GL Amsterdam
www.koningellis.nl
T 020 4650047

opdrachtgever: Dunamare Onderwijsgroep
project: Oost-ter-Houtschool Haarlem

schaal: 1:50
getekend:


status- tbv NOTA
0- 01-11-2013

A-
B-

C-
D-

merk

bu-g-04

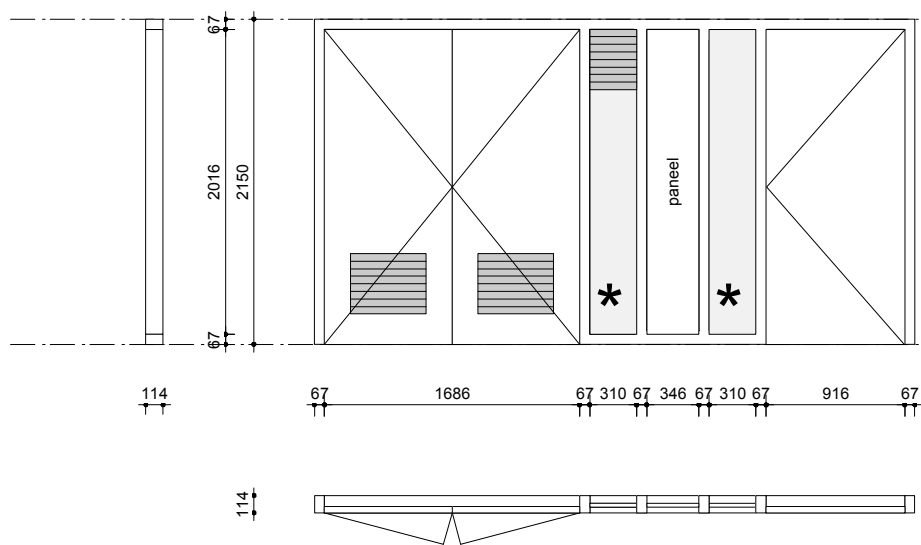

merk: bu-g-05

westgevel gymzaal

aantal :

als getekend: 1

gespiegeld: -

kozijn:

materiaal/afm.: hardhout 114x67

onderdorpel: nibostone vlgs k&m-staat

beglazing: doorvalveilig HR++ glas

paneelinvulling: vlakke plaat, waterwerend multiplex, voorin kozijn, geschilderd in kleur kozijn

afwerking:

ventilatievoorziening: roosters in kleur deur vlgs opgave instal adv.

te openen deel/deur:

materiaal/afm.: vlakke plaatdeur Weekamp

beglazing:

paneel invulling:

afwerking:

ventilatievoorziening:

hang- en sluitwerk

zie voorblad

opmerkingen

KONING ELLIS

Sinds 2009

Parooltoren, 6e etage
1091 GL Amsterdam
www.koningellis.nl
T 020 4650047

opdrachtgever: Dunamare Onderwijsgroep

project: Oost-ter-Houtschool Haarlem

schaal: 1:50

getekend:

status- tbv NOTA

0- 01-11-2013

A-


B-

C-

D-

merk

bu-g-05

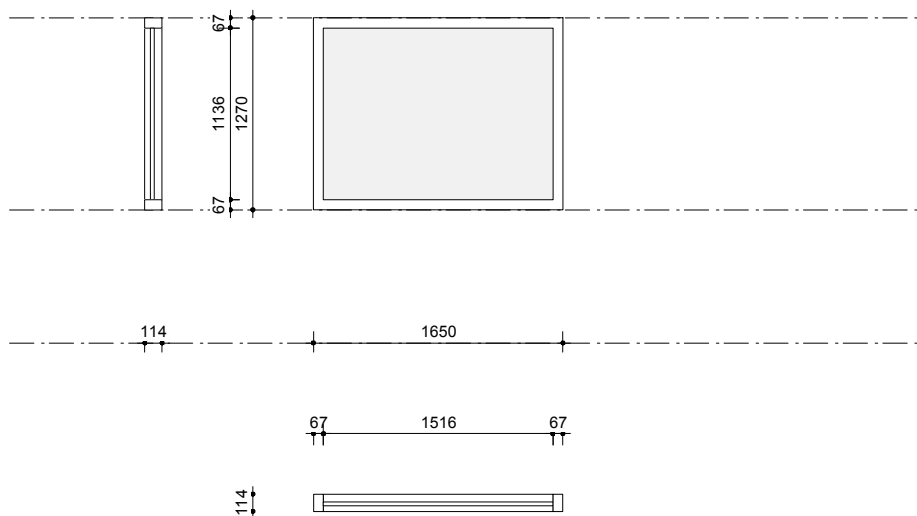

merk: bu-g-06

gymzaal / docentenkamer

aantal :

als getekend: 1
gespiegeld: -

kozijn:

materiaal/afm.: hardhout 114x67
onderdorpel: aluminium waterslag
beglazing: HR++ glas
paneelinvulling: -
afwerking: vlg. kleur & materiaalstaat
ventilatievoorziening:

te openen deel/deur:

materiaal/afm.: -
beglazing:
paneel invulling:
afwerking:
ventilatievoorziening:

hang- en sluitwerk

-

opmerkingen

KONING ELLIS

Sinds 2009

Parooltoren, 6e etage
1091 GL Amsterdam
www.koningellis.nl
T 020 4650047

opdrachtgever: Dunamare Onderwijsgroep
project: Oost-ter-Houtschool Haarlem

schaal: 1:50
getekend: 0- 01-11-2013


status- tbv NOTA

A-
B-

C-
D-

merk

bu-g-06

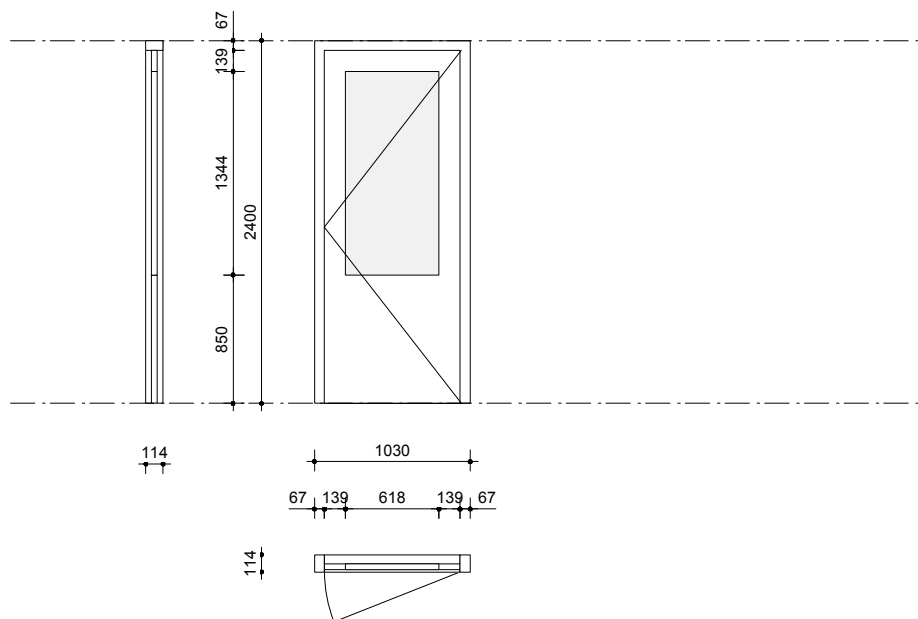

merk: bu-g-07

gymzaal vluchtdeur gang

aantal :

als getekend: 1
gespiegeld: -

kozijn:

materiaal/afm.: hardhout 114x67
onderdorpel: nibostone vlgs k&m-staat
beglazing: -
paneelinvulling: -
afwerking: vlgs. kleur & materiaalstaat
ventilatievoorziening:

te openen deel/deur:

materiaal/afm.: vlakke plaat deur Weekamp met glasopening
beglazing: HR++ glas
paneel invulling: -
afwerking: vlgs k&m-staat
ventilatievoorziening:

hang- en sluitwerk

opmerkingen

binnen: nooduitgangbeslag / buiten: deurkruk en cilinder met 'buitensleutel' (zie voorblad)

KONING ELLIS

Sinds 2009

Parooltoren, 6e etage
1091 GL Amsterdam
www.koningellis.nl
T 020 4650047

opdrachtgever: Dunamare Onderwijsgroep
project: Oost-ter-Houtschool Haarlem


schaal: 1:50
getekend:

status- tbv NOTA
0- 01-11-2013

A-
B-

C-
D-

merk
bu-g-07

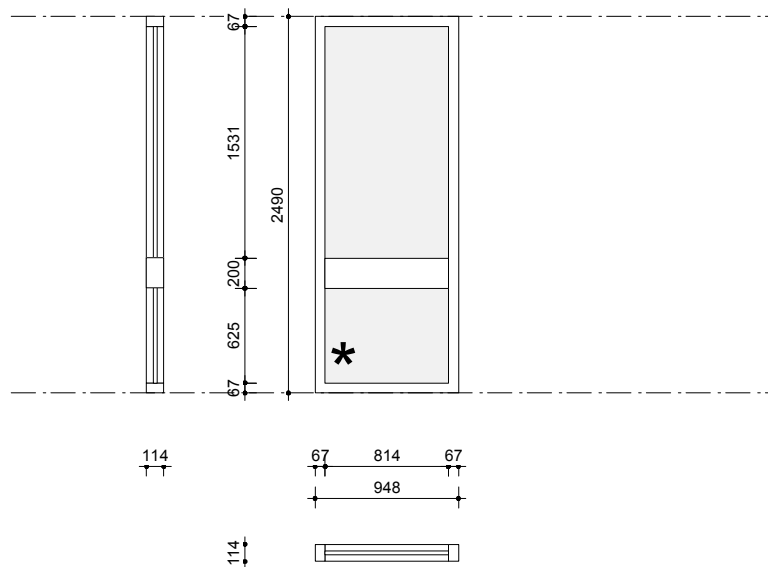

merk: bu-g-08

entree gymzaal

aantal :

als getekend: 1
gespiegeld: -

kozijn:

materiaal/afm.: hardhout 114x67
onderdorpel: nibostone vlgs k&m-staat
beglazing: doorvalveilig HR++ glas / HR++ glas
paneelinvulling: -
afwerking: vlgs. kleur & materiaalstaat
ventilatievoorziening:

te openen deel/deur:

materiaal/afm: -
beglazing: -
paneel invulling: -
afwerking: -
ventilatievoorziening: -

hang- en sluitwerk

opmerkingen

KONING ELLIS
Sinds 2009

Parooltoren, 6e etage
1091 GL Amsterdam
www.koningellis.nl
T 020 4650047


opdrachtgever: Dunamare Onderwijsgroep
project: Oost-ter-Houtschool Haarlem

schaal: 1:50
getekend:

status- tbv NOTA A-
0- 01-11-2013 B-

C-
D-

merk
bu-g-08

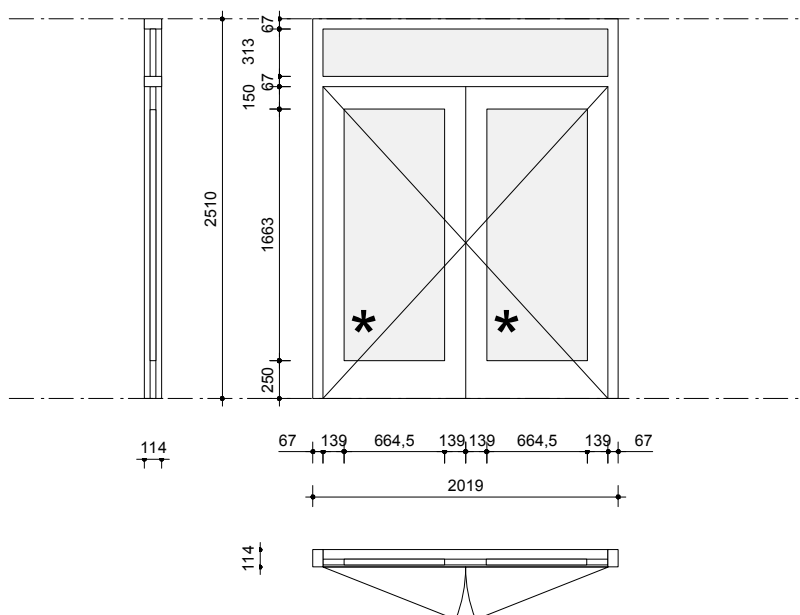

merk: bu-g-09

entree gymzaal

aantal :

als getekend: 1

gespiegeld:

kozijn:

materiaal/afm.: hardhout 114x67

onderdorpel: nibostone vlgs k&m-staat

beglazing: HR++ glas

paneelinvulling: -

afwerking: vlgs kleur & materiaalstaat

ventilatievoorziening:

te openen deel/deur:

materiaal/afm.: volhouten stapeldorpel deur, glasopening zo groot mogelijk

beglazing: doorvalveilig HR++glas

paneel invulling: -

afwerking: vlgs k&m-staat

ventilatievoorziening:

hang- en sluitwerk

opmerkingen

binnen: nooduitgangbeslag / buiten: deurkruk en cilinder met 'buitensleutel' (zie voorblad)

KONING ELLIS

Sinds 2009

Parooltoren, 6e etage
1091 GL Amsterdam
www.koningellis.nl
T 020 4650047

opdrachtgever: Dunamare Onderwijsgroep

project: Oost-ter-Houtschool Haarlem

schaal: 1:50

getekend:

status- tbv NOTA

0- 01-11-2013

A-


B-

C-

D-

merk

bu-g-09

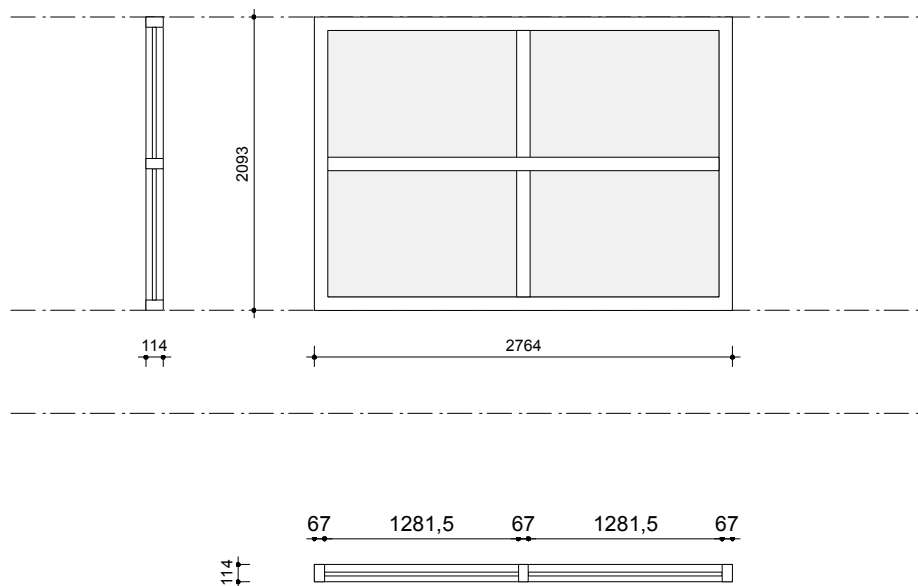

merk: bu-g-10

gymzaal westgevel

aantal :

als getekend: 5

gespiegeld: -

kozijn:

materiaal/afm.:

onderdorpel:

beglazing:

paneelinvulling: -

afwerking: vlg. kleur & materiaalstaat

ventilatievoorziening:

te openen deel/deur:

materiaal/afm.:

beglazing:

paneel invulling: -

afwerking:

ventilatievoorziening:

hang- en sluitwerk

opmerkingen

KONING ELLIS

Sinds 2009

Parooltoren, 6e etage
1091 GL Amsterdam
www.koningellis.nl
T 020 4650047

opdrachtgever: Dunamare Onderwijsgroep
project: Oost-ter-Houtschool Haarlem

schaal: 1:50
getekend:


status- tbv NOTA
0- 01-11-2013

A-
B-

C-
D-

merk

bu-g-10

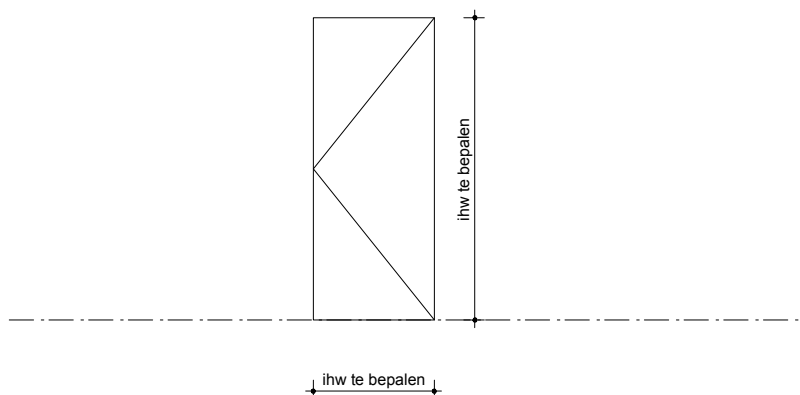

LET OP binnendeuren
 - de twee deuren verschillen van maat.
 - worden in bestaand kozijn geplaatst

merk: bu-G-11

gymzaal meterkast en schoonmaakkast

aantal :

als getekend: 1
 gespiegeld: 1

kozijn:

materiaal/afm.: bestaand
 onderdorpel: bestaand
 beglazing:
 paneelinvulling:
 afwerking: vlg. afwerkstaat
 ventilatievoorziening:

te openen deel/deur:

materiaal/afm.: Reinaerd stompe deur
 beglazing: -
 paneel invulling: -
 afwerking: hpl
 ventilatievoorziening:

hang- en sluitwerk

bestaand hang- en sluitwerk hergebruiken

opmerkingen

KONING ELLIS
Sinds 2009

Parooltoren, 6e etage
 1091 GL Amsterdam
 www.koningellis.nl
 T 020 4650047

opdrachtgever: Dunamare Onderwijsgroep
 project: Oost-ter-Houtsschool Haarlem

schaal: 1:50
 getekend: GK

status- tbv NOTA
 0- 01-11-2013

A-
 B-

C-
 D-

merk

bu-G-11