



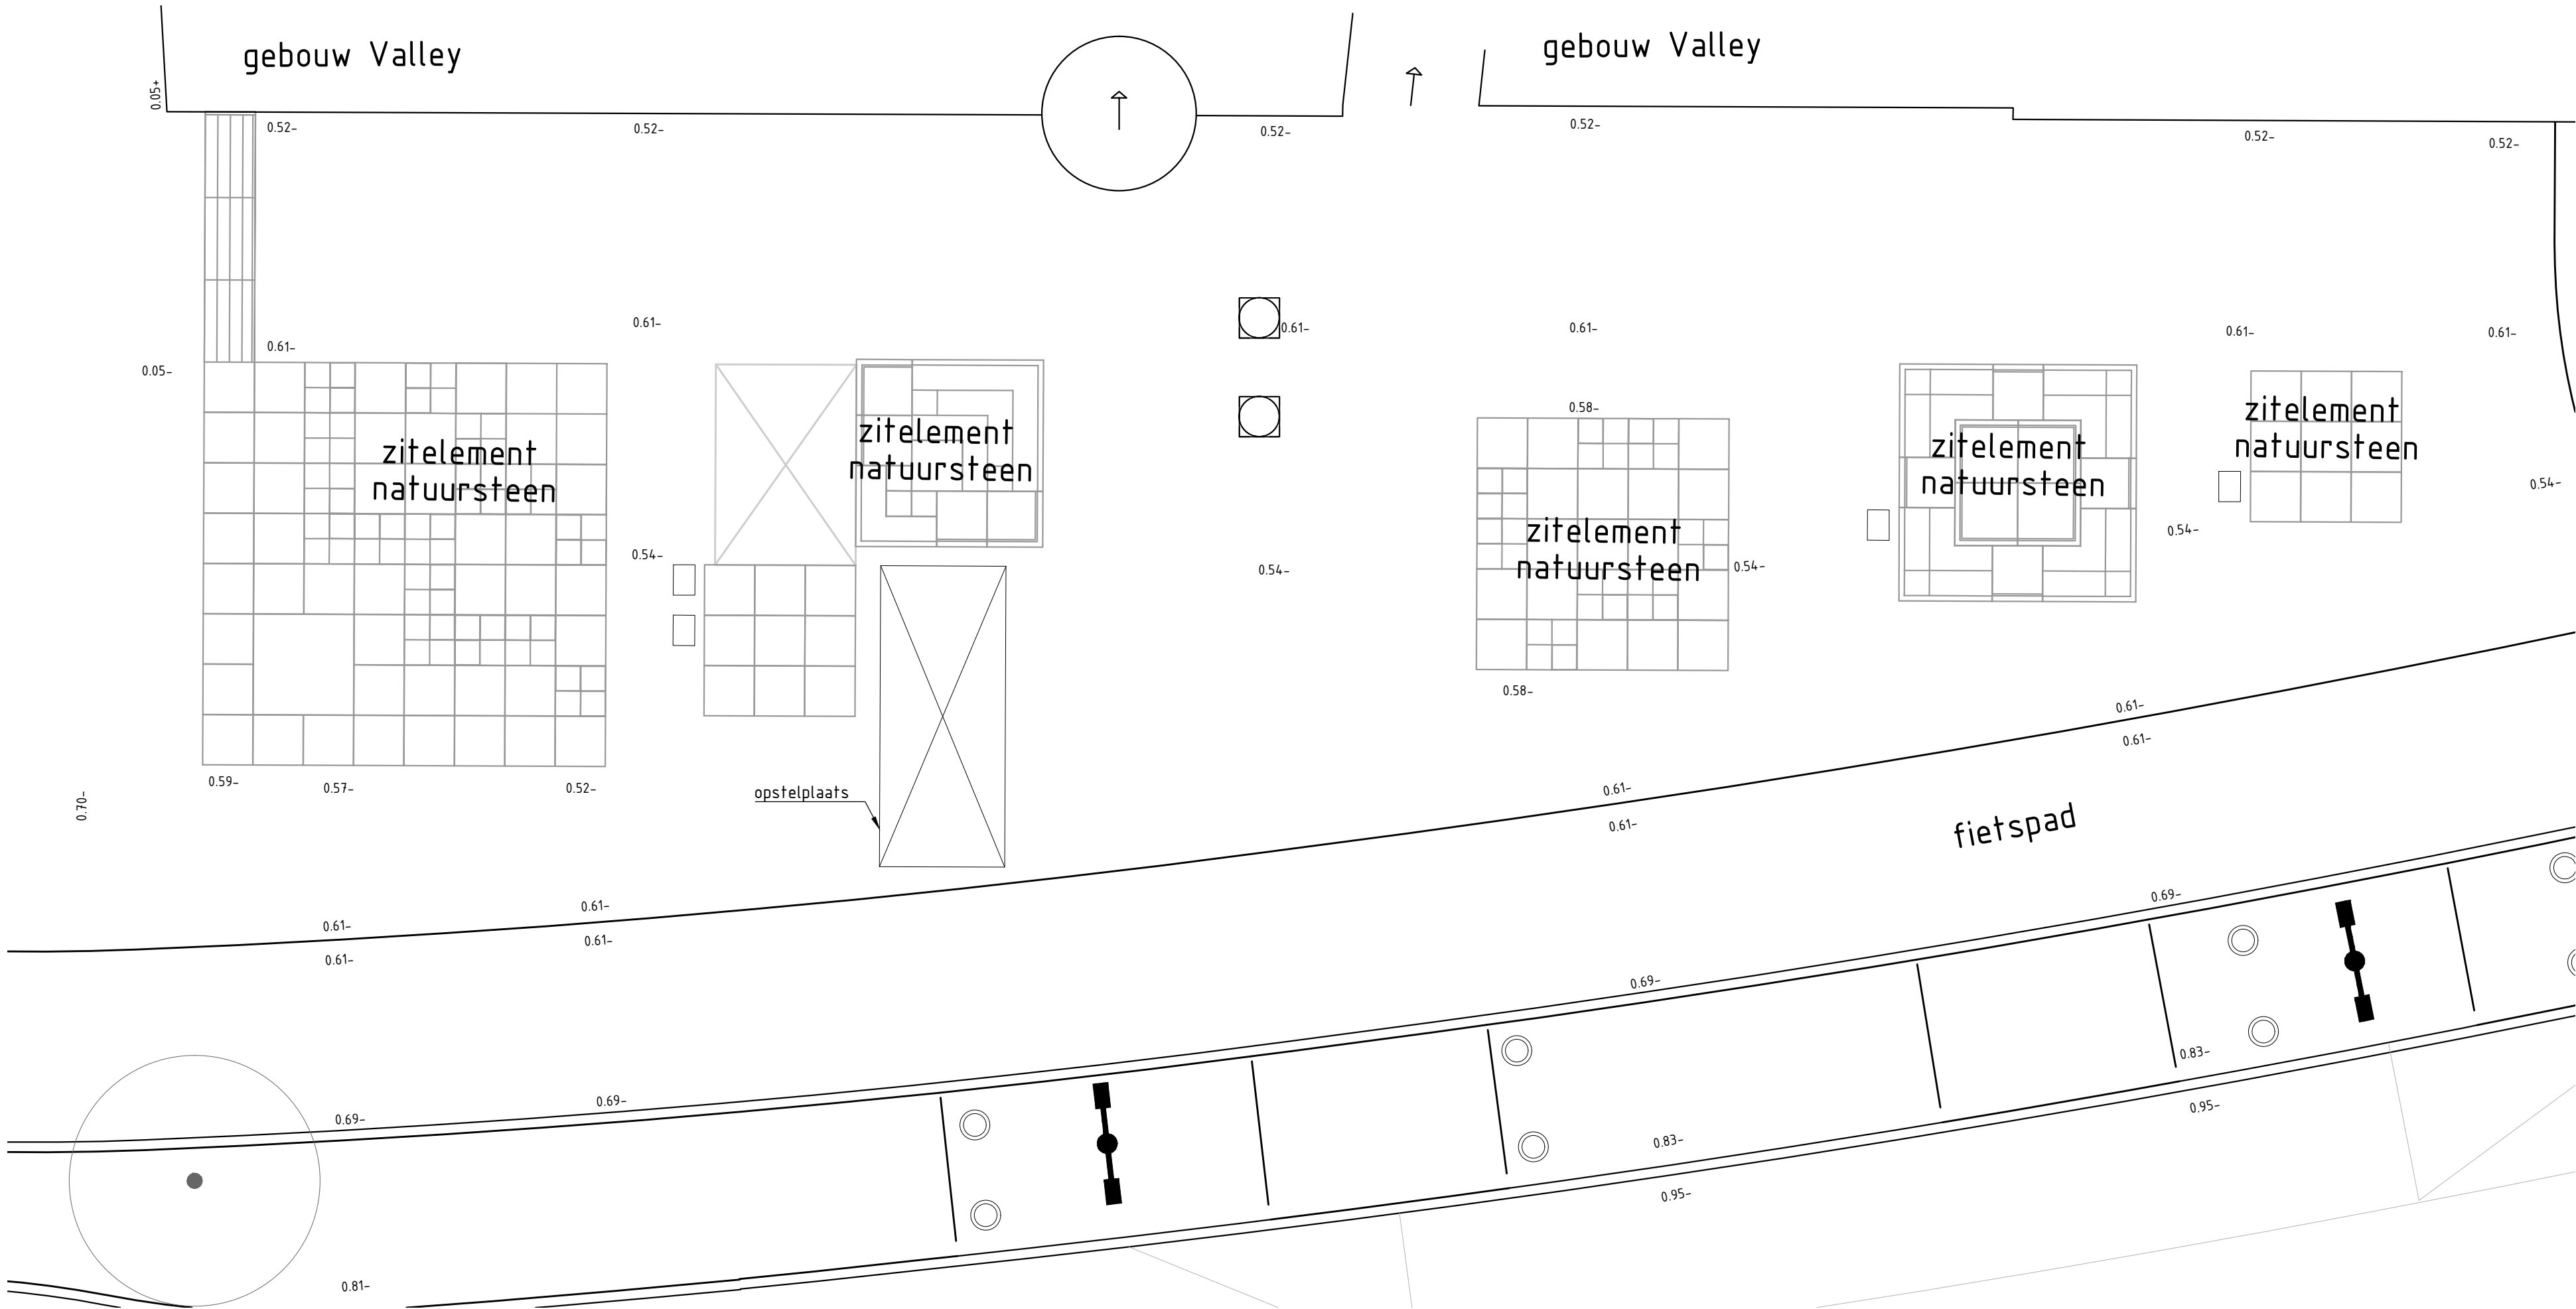

Legenda

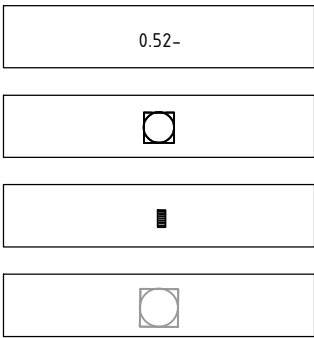

- Nieuwe hoogte
- Aanbrengen HWA put
- Aanbrengen straatkolk
- Bestaande rioolleiding en put

Maten in meters, materialen in mm
Hoogtematen in meters t.o.v. N.A.P.

Wijz.	Omschrijving wijziging	Get.	Gec.	Goedg.	Datum
PROJECT					
Rainproof Valley Zuidas					
OPDRACHTGEVER					
Gemeente Amsterdam					
ONDERDEEL					
Nieuwe situatie bovengronds met berging/infiltratieblokken					
Kantoor Almere Edvard Munchweg 14c 1328 MA Almere Postbus 1328 1300 BH Almere Tel: 036 5359360					
Specialisten Infrastructuur en Openbare Ruimte					

Get.	: S. vd Beld
Gec.	: J. Timmer
Goedg.	: J. Timmer
PROJECTNR. - 620045	
STATUS	- Definitief
SCHAAL	- 1:100
FORMAAT	- A2
DATUM	- 11-12-2020
FASE	-
BLAD	- 1
VERSIE:	1.0
DOCUMENTNUMMER:	620045-403



Specialisten Infrastructuur en Openbare Ruimte